




QUADRO IX
Scala 1:500

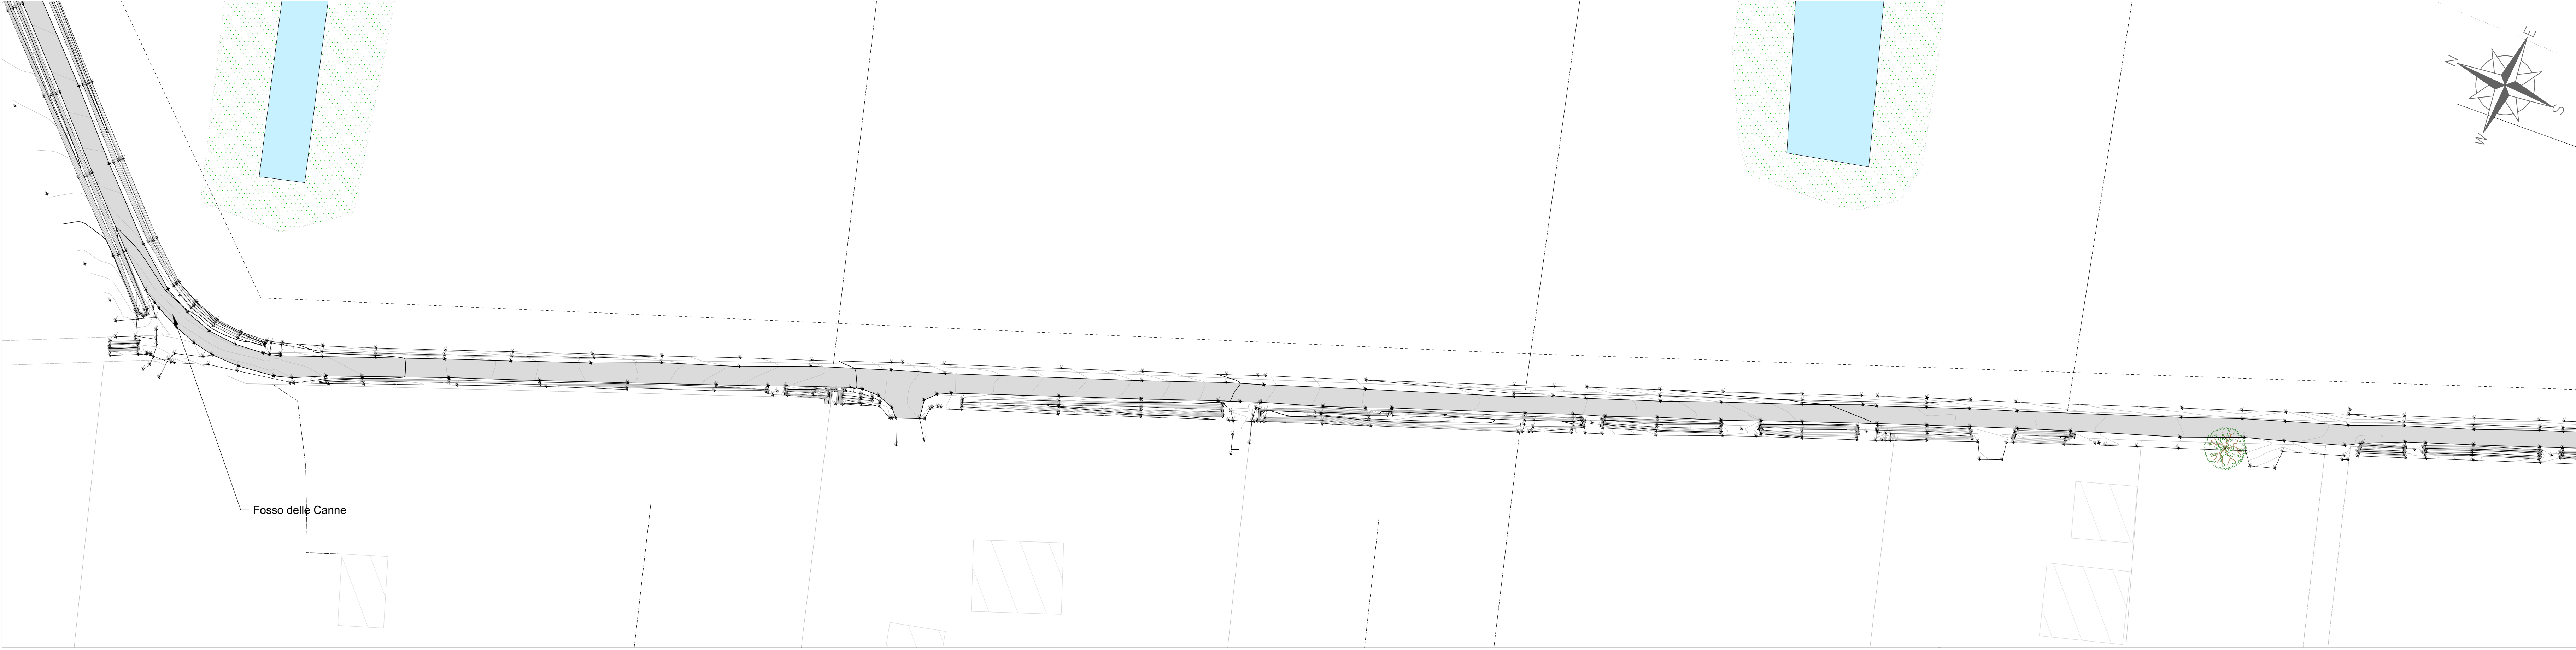


QUADRO IX
Scala 1:500

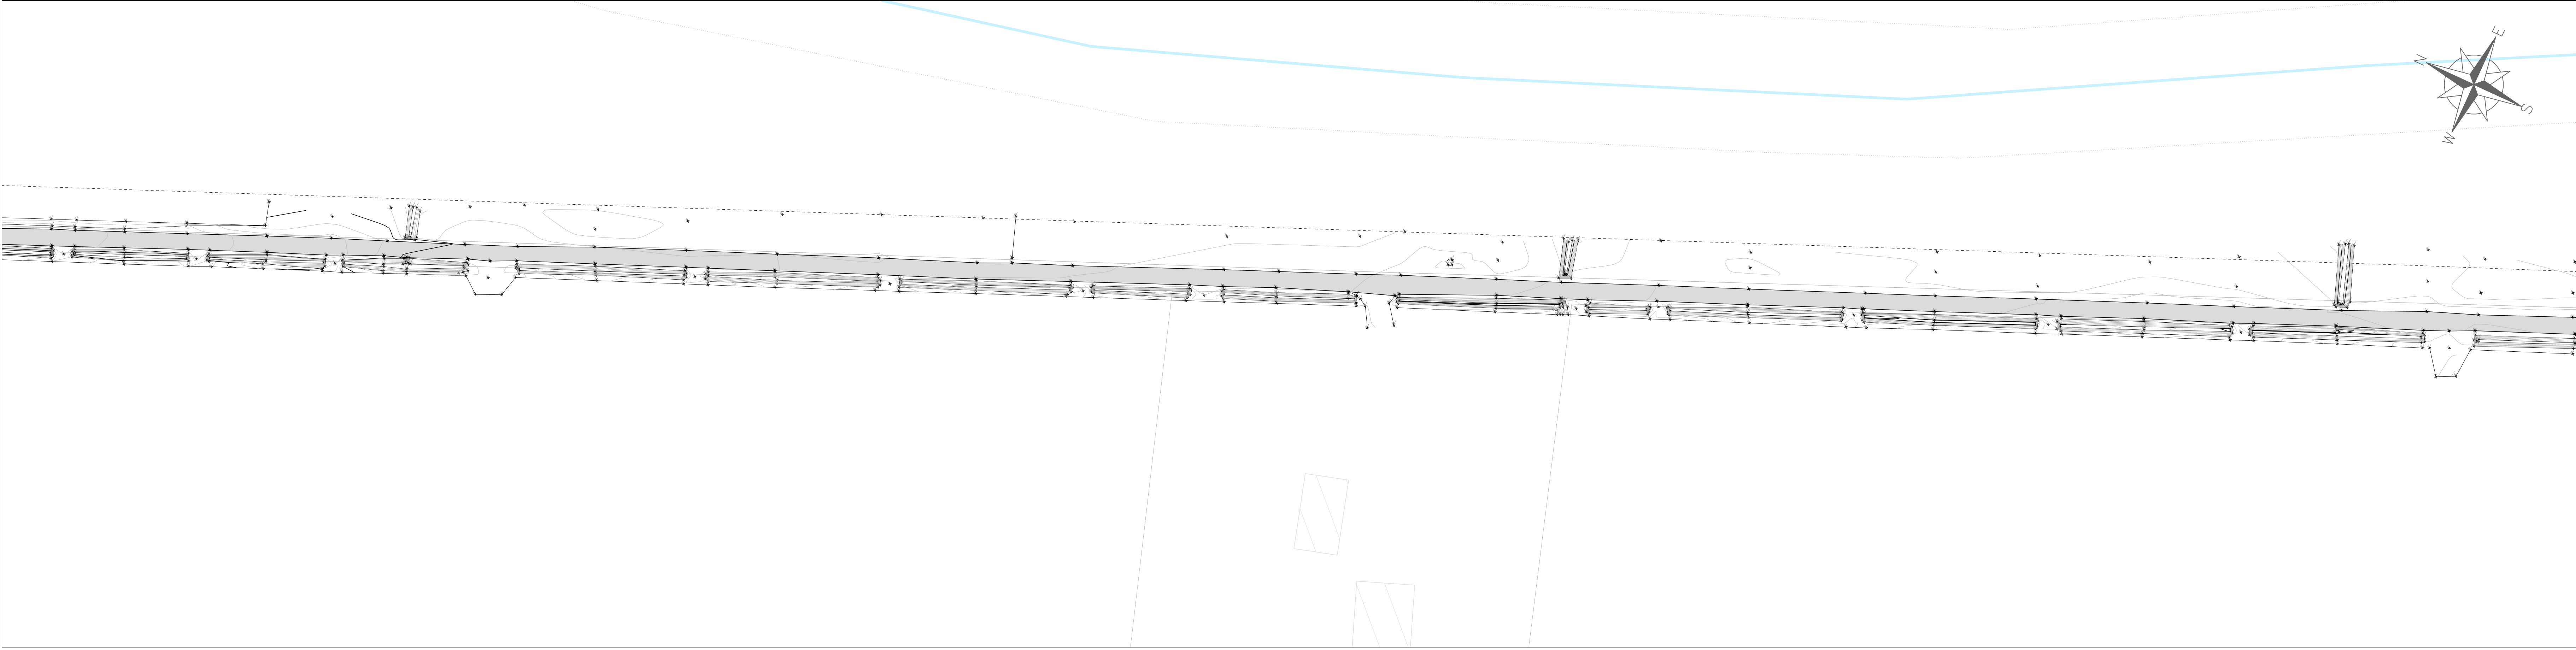

QUADRO IX
Scala 1:500

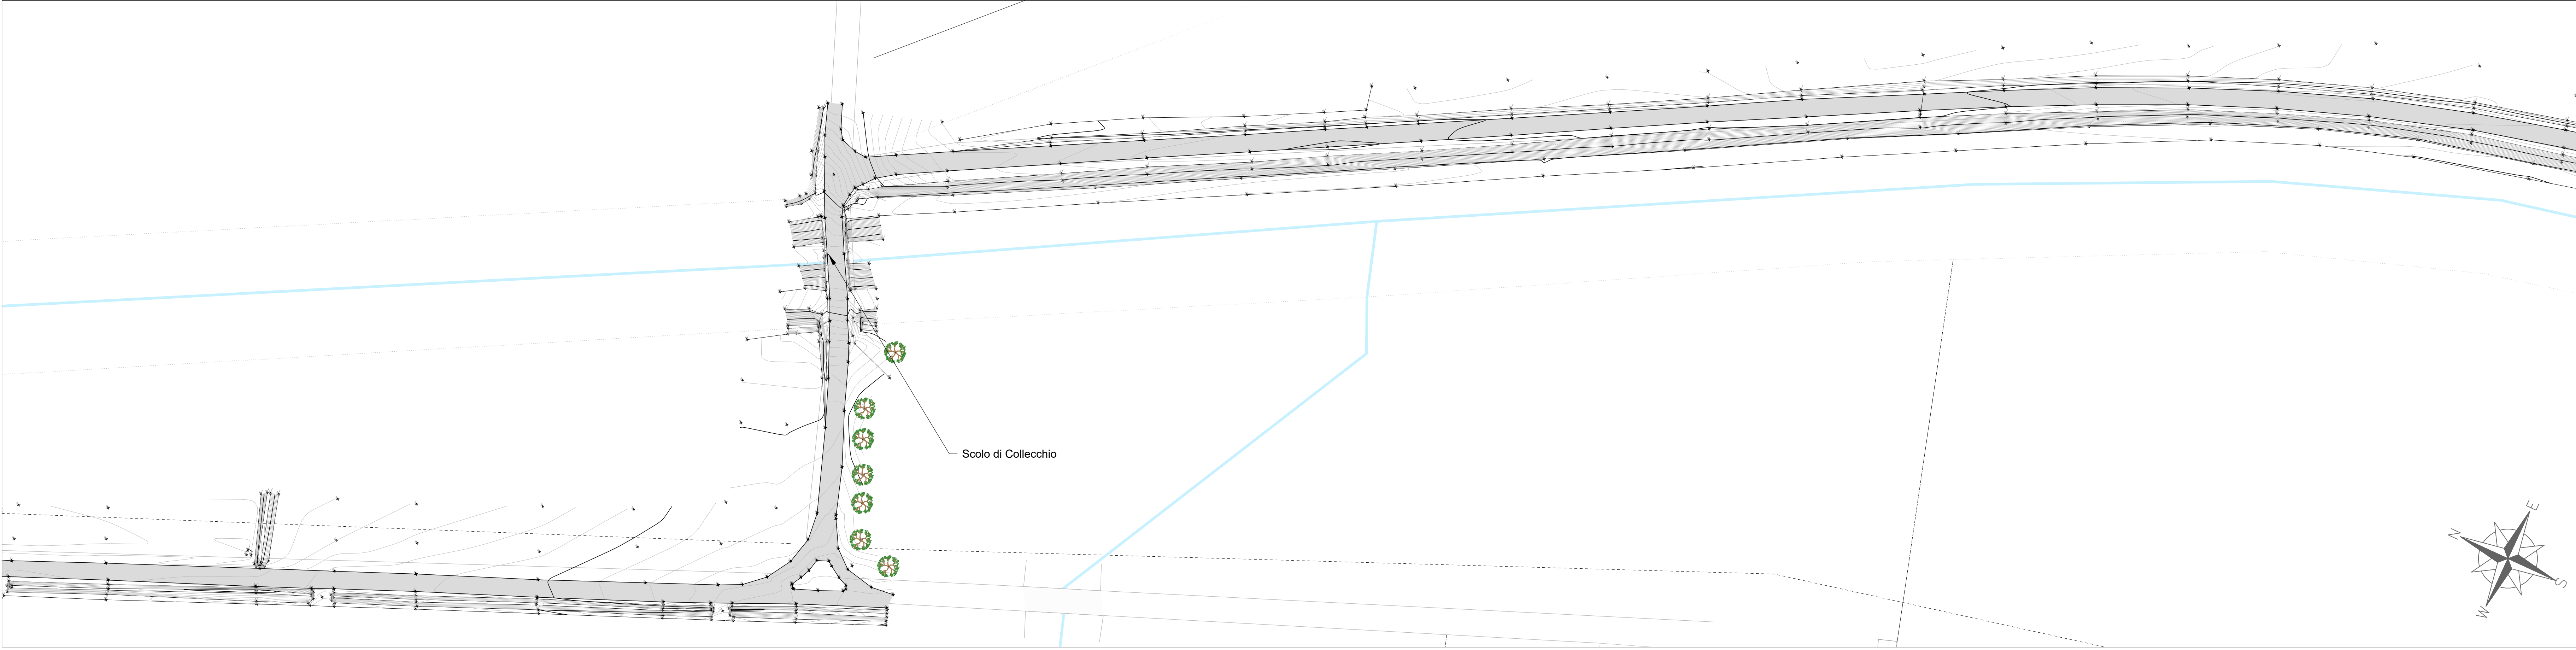

KEYPLAN
Scala 1:50.000

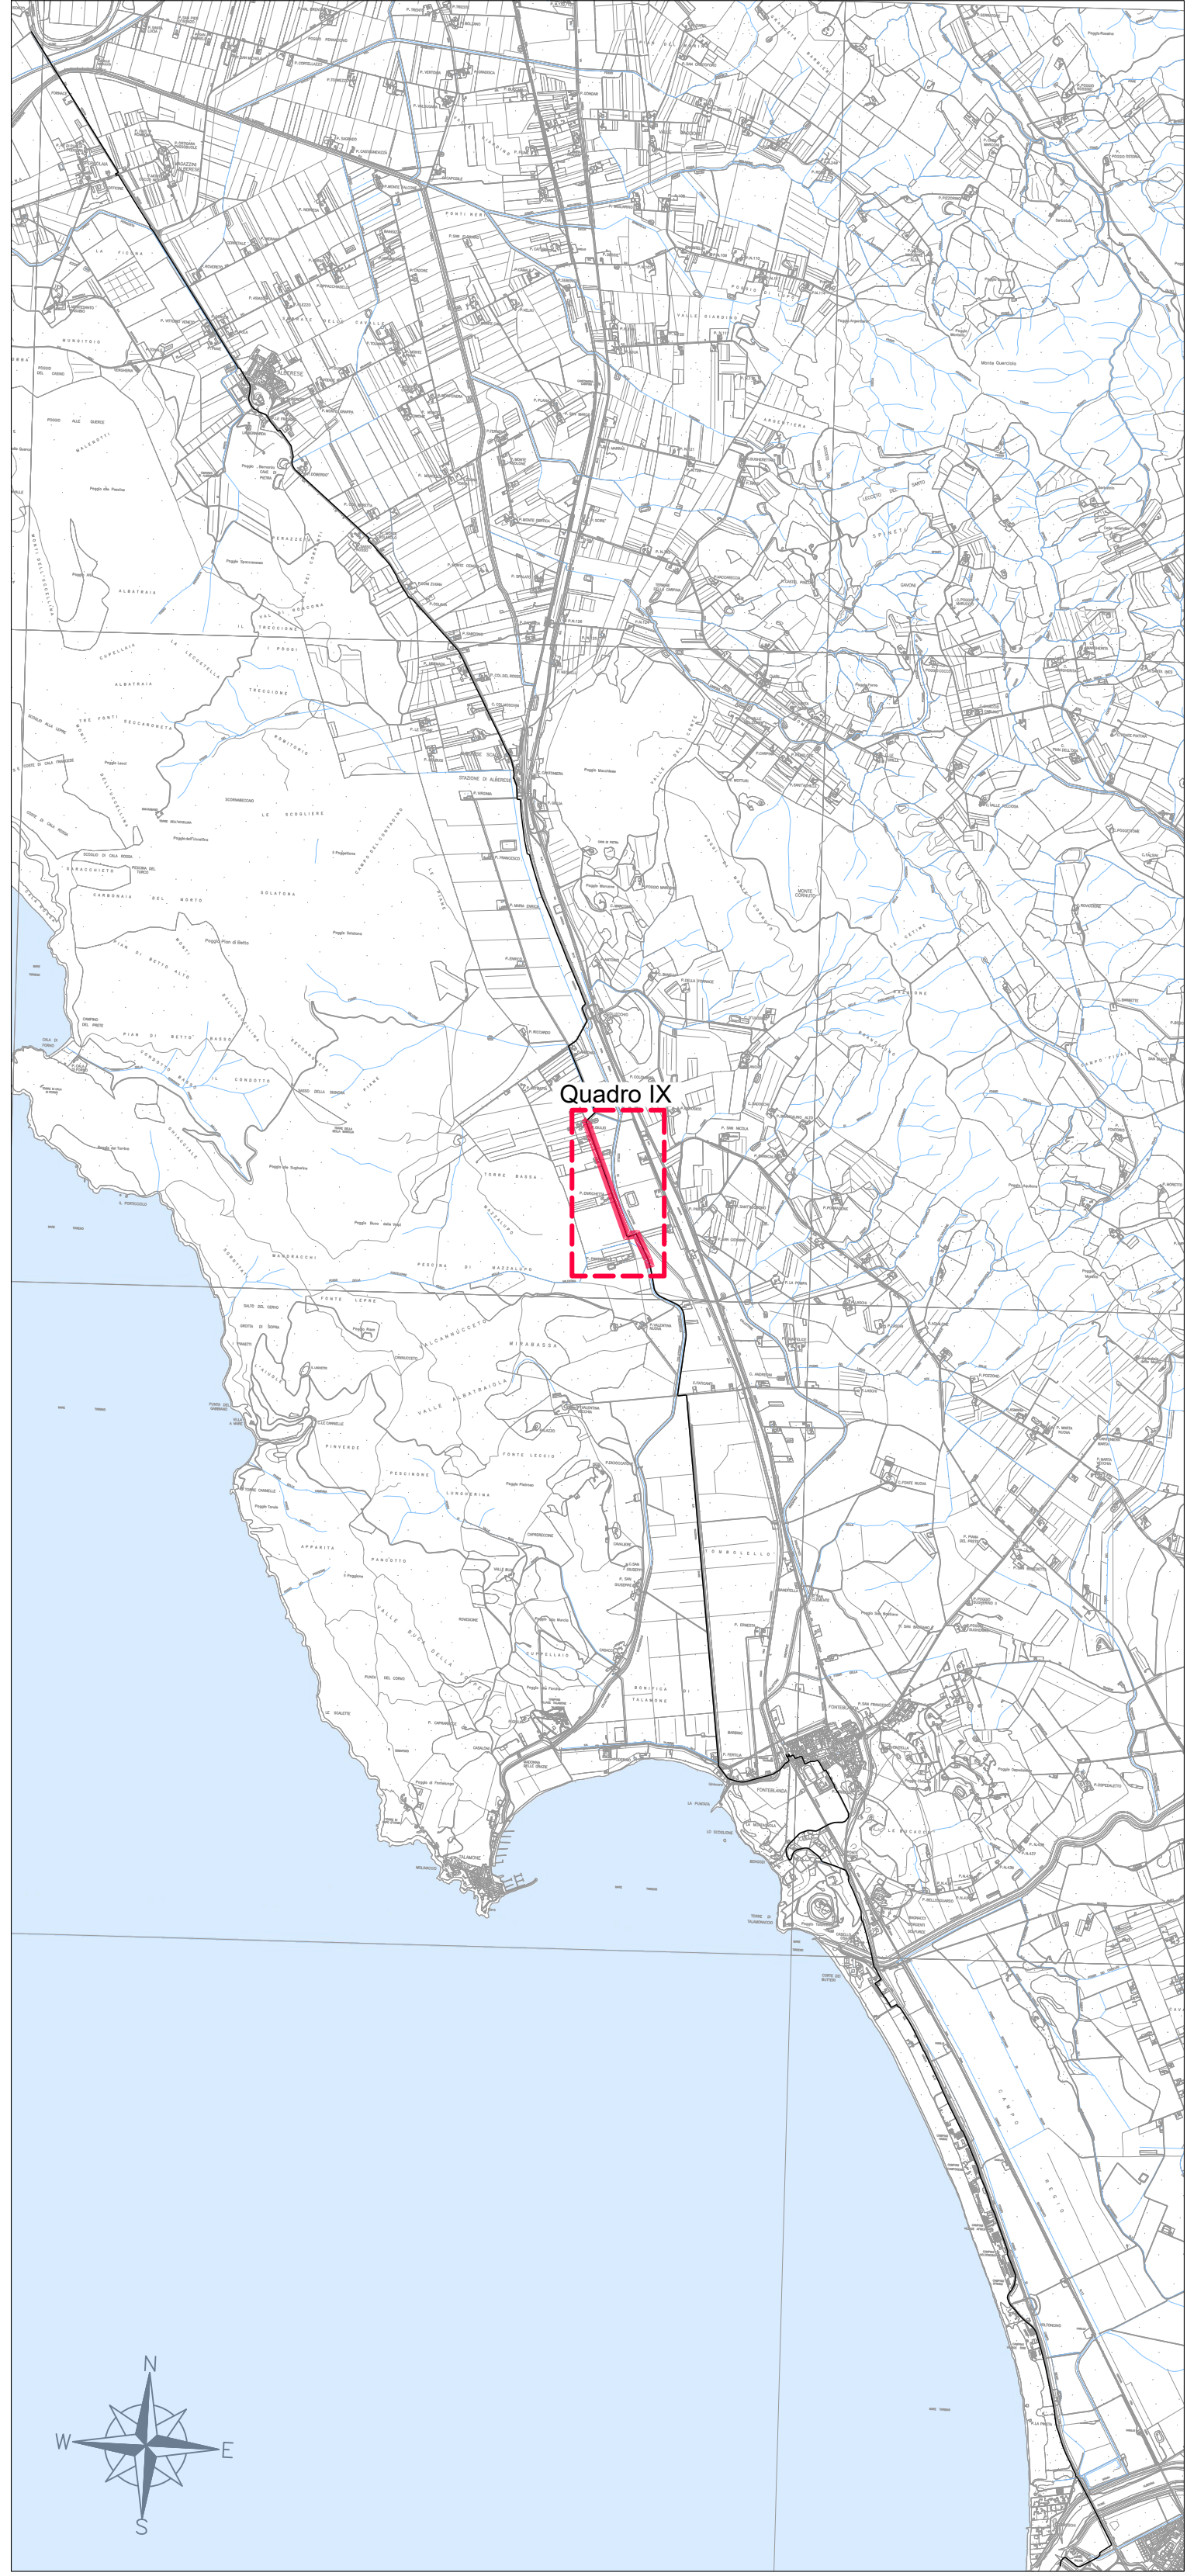

LEGENDA

- Pavimentazione in asfalto
- Ciclabile esistente
- Sterrato
- Verde/aiuole esistenti

Soggetto attuatore della progettazione

REGIONE TOSCANA
Settore trasporto pubblico locale

IL COORDINATORE
Ing. Enrico Becattini

IL RESPONSABILE UNICO DEL PROGETTO
Ing. Enrico Becattini

IL DIRETTORE GENERALE DEL CONTRATTO
Ing. Michela Di Matteo

Soggetto appaltante esecuzione lavori

STAZIONE APPALTANTE
Provincia di Grosseto
Servizio Viabilità

IL RESPONSABILE UNICO DEL PROGETTO
Ing. Alessandro Vichi

IL SUPPORTO AL RESPONSABILE UNICO DEL PROGETTO
Geom. Maurizio Bellavoglia

IL DIRETTORE DEI LAVORI
Ing. Gianluca Monaci

**CICLOVIA
IRRENICIA**

Regione Toscana
Lotto prioritario 2B - Costa della Maremma
Stralcio 2
dal Comune di Grosseto al Comune di Capalbio

ATI ESECUZIONE LAVORI

**smart
engineering**

ensar

**Hydro
S.P.A.**

**D.R.E.A.M.
ITALIA**

RT PROGETTISTI INDICATI

COORDINAMENTO GRUPPO DI PROGETTAZIONE
INTERAZIONE PRESTAZIONE SPECIALISTICA
PROGETTAZIONE GENERALE
Ing. Laura Biliotti - Ordine Ingegneri Lucca n. 1385

PROGETTAZIONE STRUTTURALE
Ing. Silvano Gilioli - Ordine Ingegneri Lucca n. 1385
Ing. Simone Mancini - Ordine Ingegneri Lucca n. 1385

ASPECTI NATURALISTICO FORESTALI
Dott. For. Alessandra De Luca - Ordine Dott. Agronomi e Dott. Forestali Pistoia n. 135

ASPECTI GEOLOGICI
Dott. Geol. Massimo Pili Lelli - Ordine Geologi Toscana n. 418

ASPECTI PARAMARIBITICO
Arch. Jessica Mancini - Ordine Architetti P.F.C. Pisa n. 1115

01_ELABORATI GENERALI

2A - Planimetria Stato di fatto su Rilievo topografico
Tav. 9/20

NOVITÀ	DATA	ELABORATO			
0624	024 GEN 016 A	1:500			
REVISIONE	DATA	DESCRIZIONE	REDAZIONE	VERIFICATO	APPROVATO
A	Settembre 2024	Emissione per CSE	Valerio	Catelli	Bla