




QUADRO X
Scala 1:500

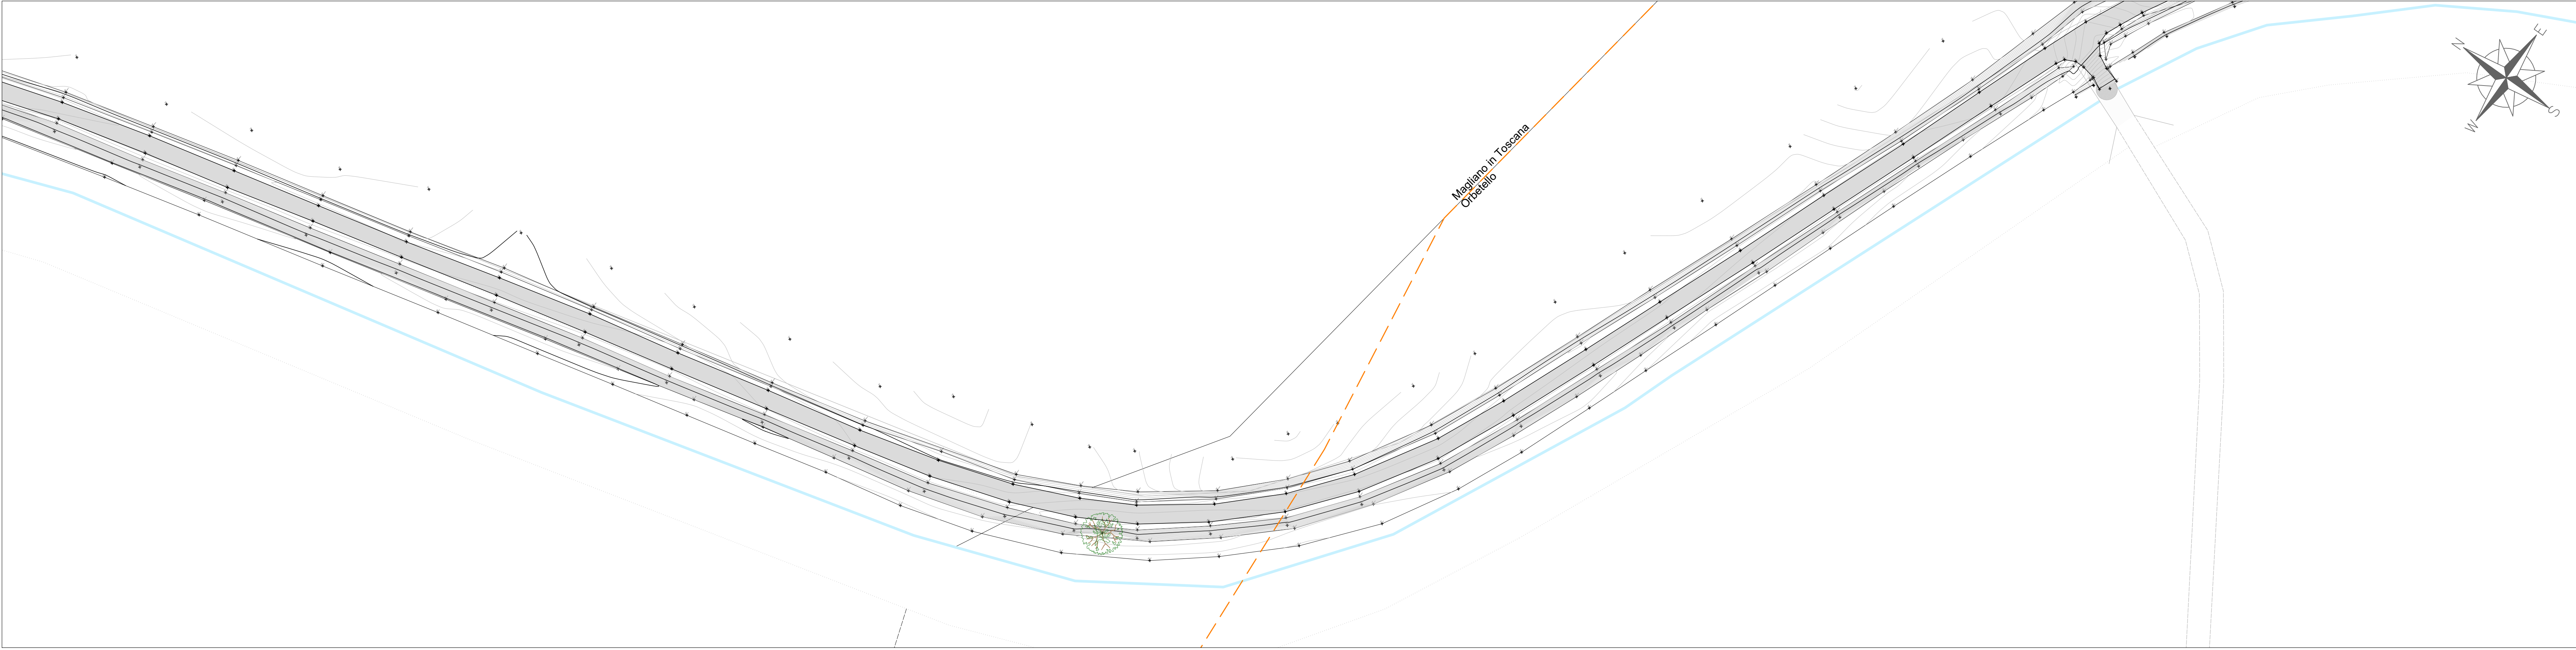


QUADRO X
Scala 1:500

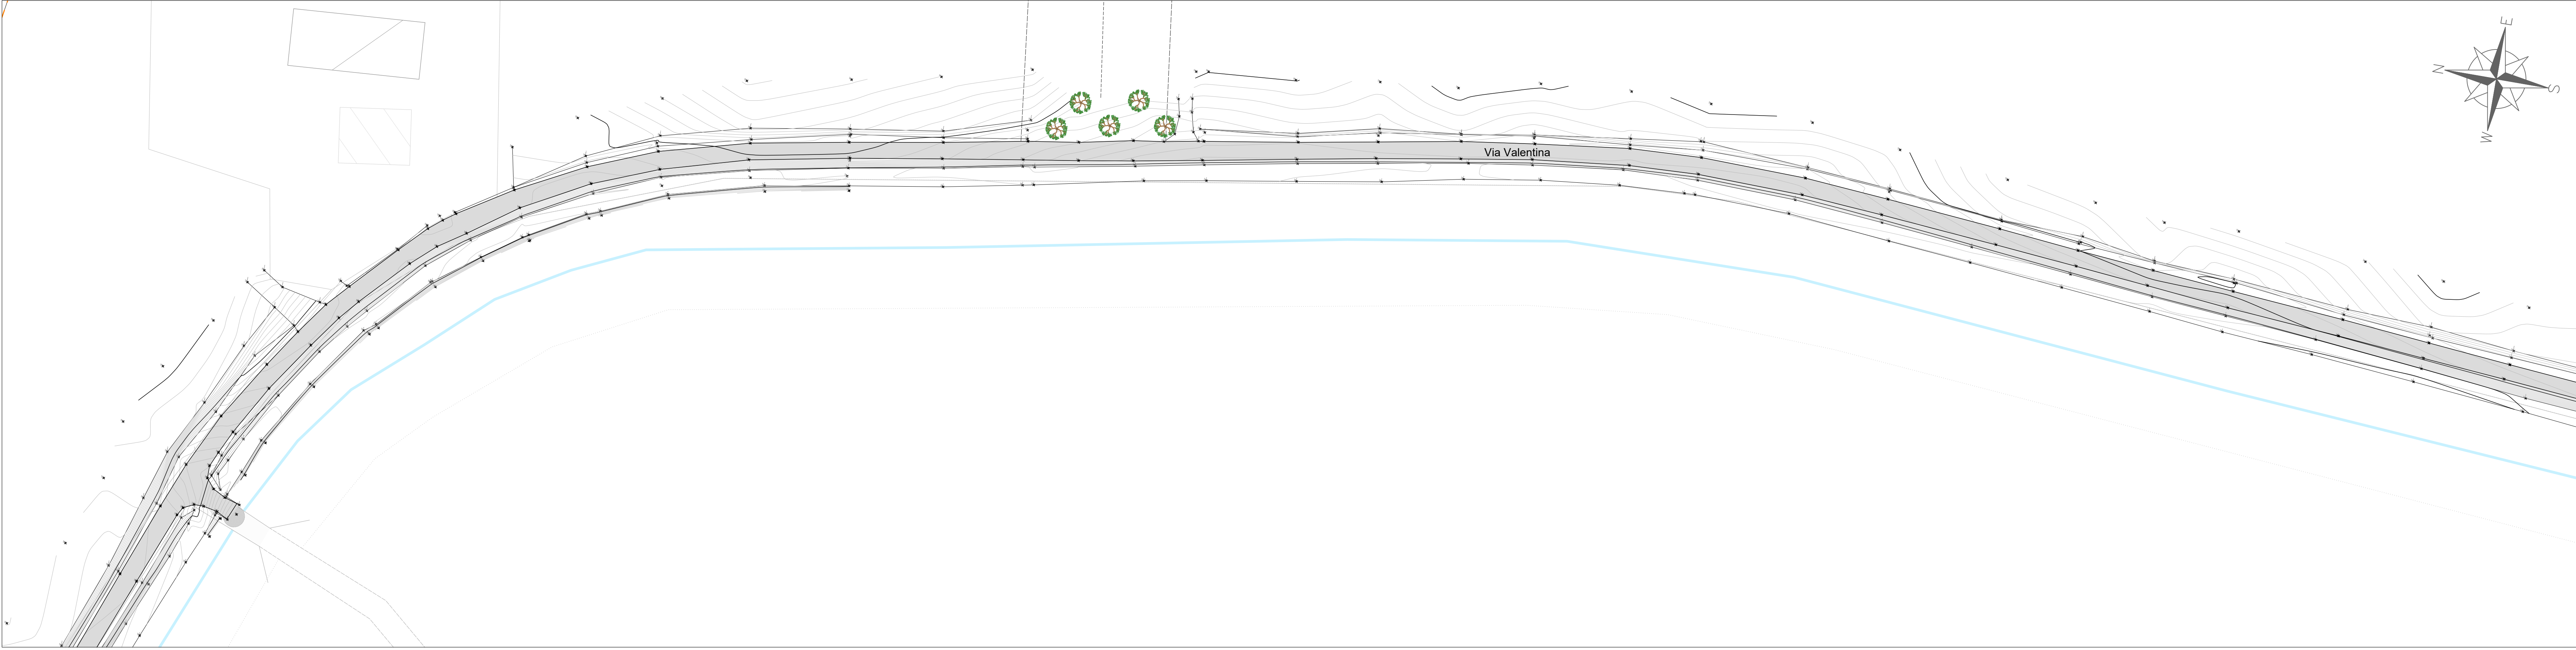

QUADRO X
Scala 1:500

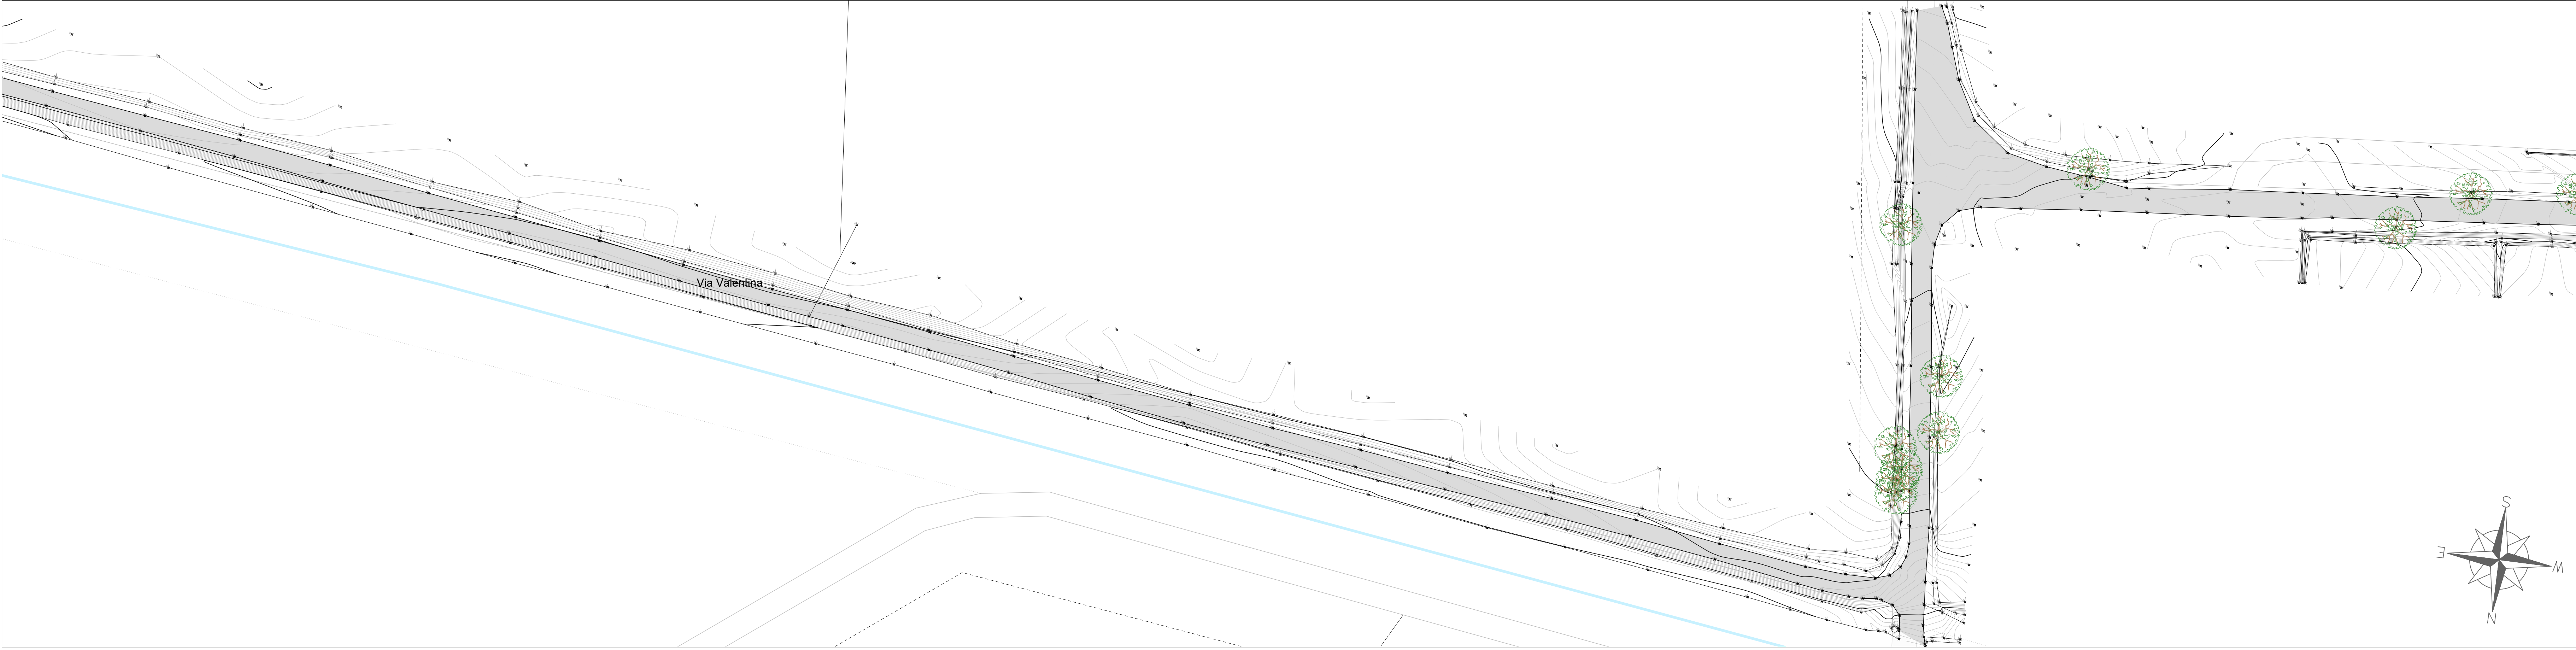

KEYPLAN
Scala 1:50.000

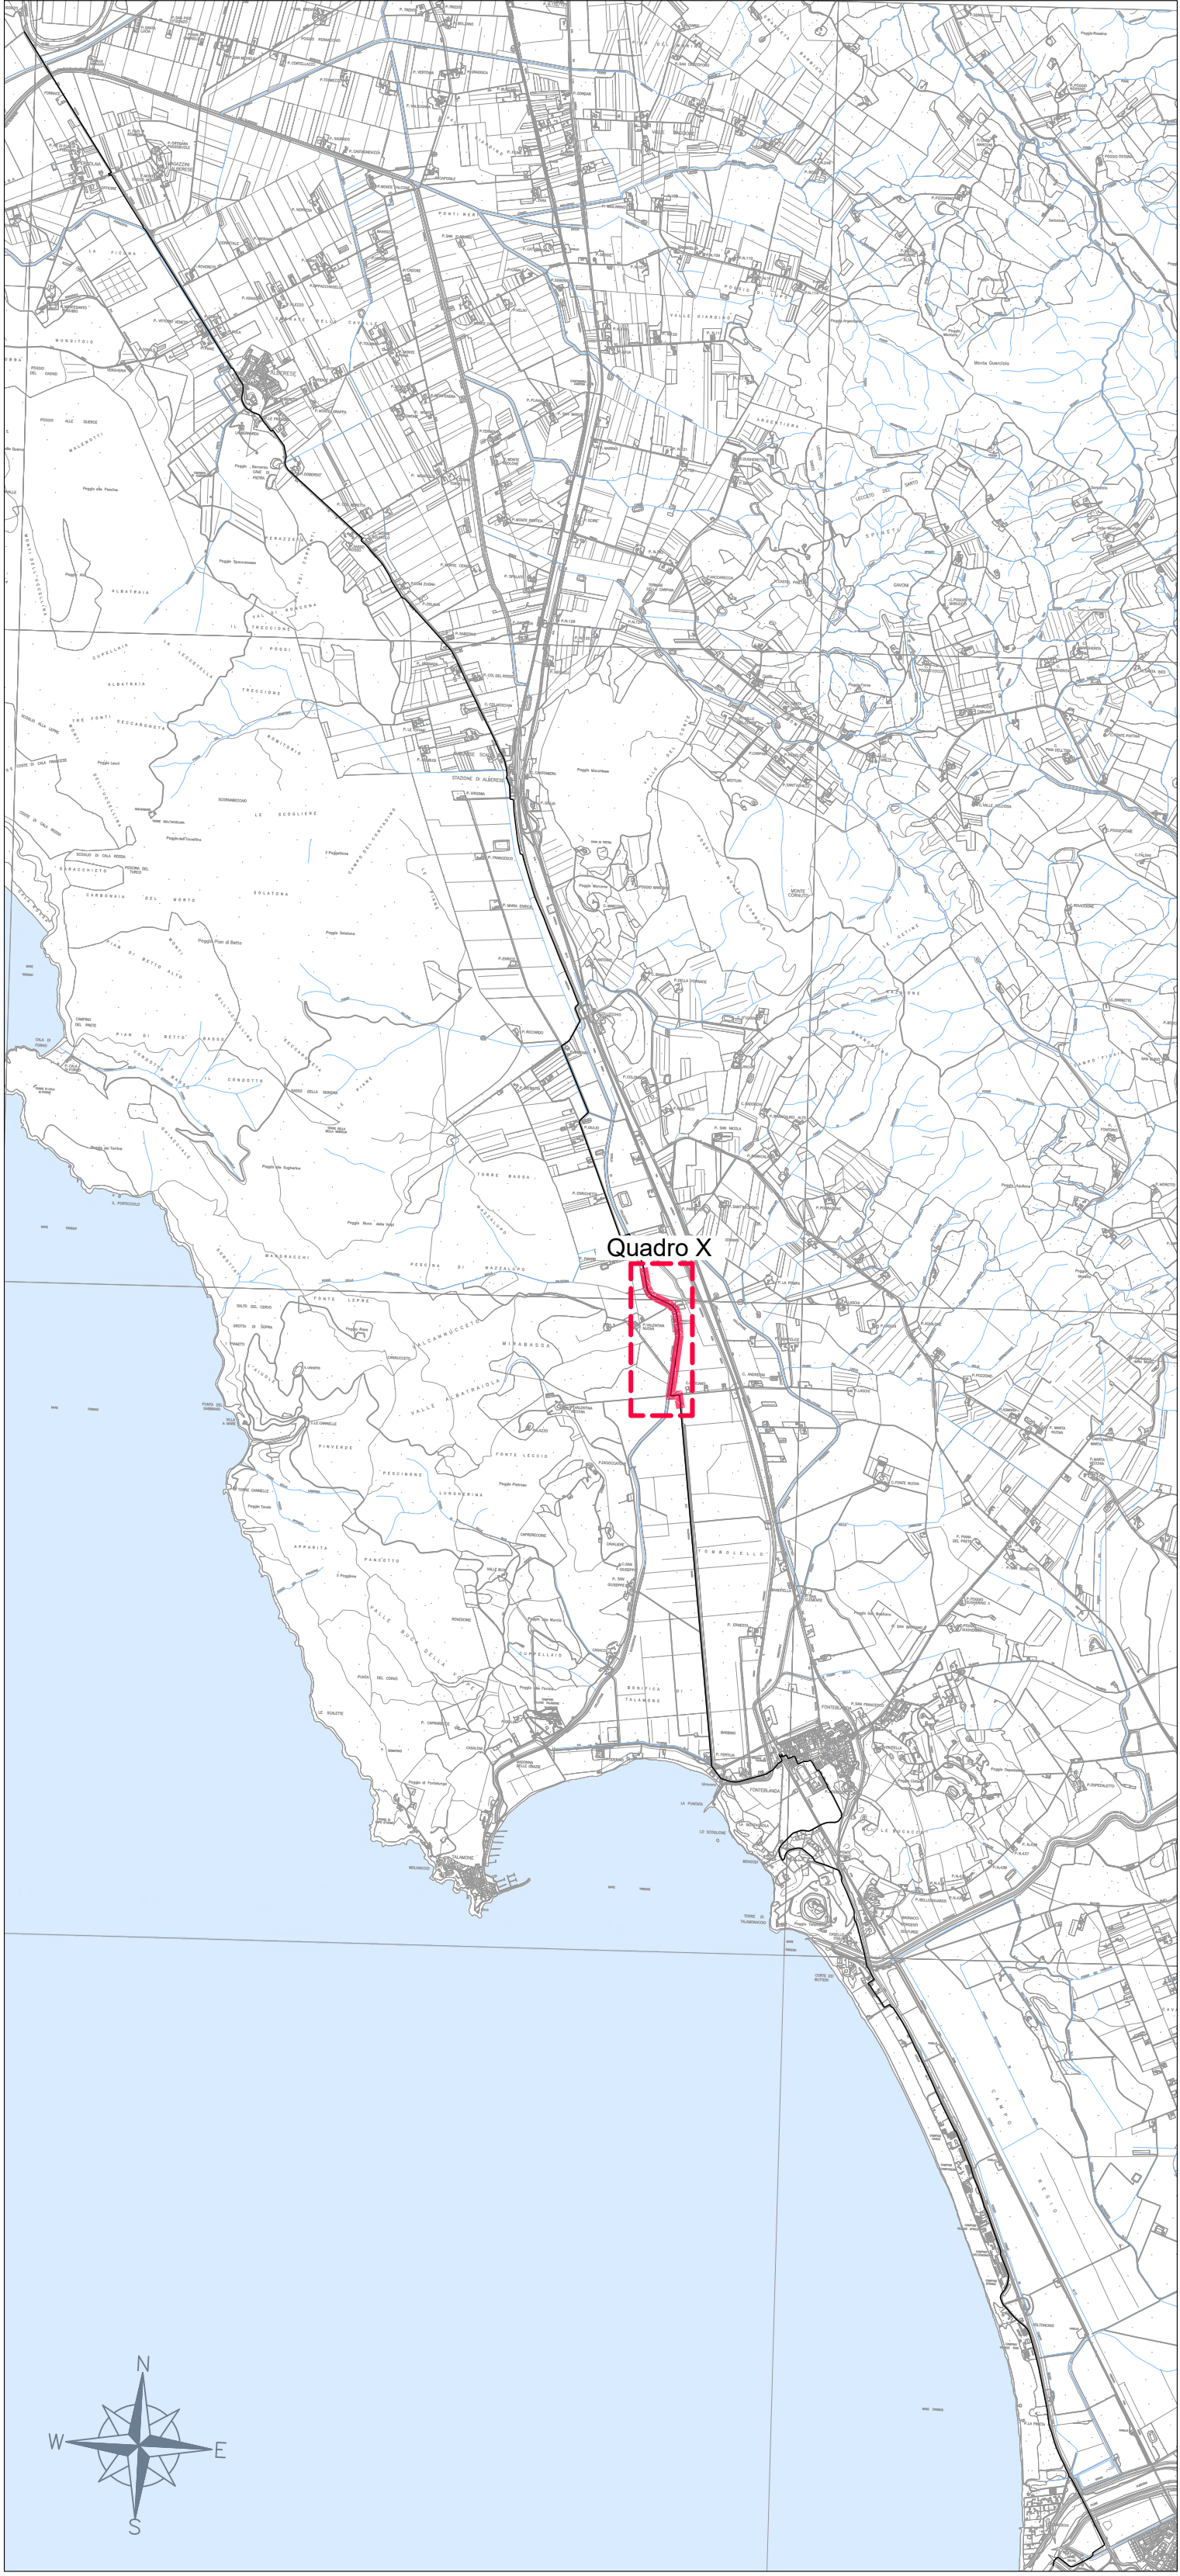

LEGENDA

- Pavimentazione in asfalto
- Ciclabile esistente
- Sterrato
- Verde/aiuole esistenti

Soggetto attuatore della progettazione

REGIONE TOSCANA
Settore trasporto pubblico locale

IL COORDINATORE
Ing. Enrico Becattini

IL RESPONSABILE UNICO DEL PROGETTO
Ing. Enrico Becattini

IL DIRETTORE GENERALE DEL CONTRATTO
Ing. Michela Di Matteo

Soggetto appaltante esecuzione lavori

STAZIONE APPALTANTE
Provincia di Grosseto
Servizio Viabilità

IL RESPONSABILE UNICO DEL PROGETTO
Ing. Alessandro Vichi

IL SUPPORTO AL RESPONSABILE UNICO DEL PROGETTO
Geom. Maurizio Bellavoglia

IL DIRETTORE DEI LAVORI
Ing. Gianluca Monaci

**CICLOVIA
IRRENICA**

Regione Toscana
Lotto prioritario 2B - Costa della Maremma
Stralcio 2
dal Comune di Grosseto al Comune di Capalbio

ATI ESECUZIONE LAVORI

**smart
engineering**

ensar

**HYDRO
ALFA**

**D.R.E.A.M.
ITALIA**

RT PROGETTISTI INDICATI

COORDINAMENTO GRUPPO DI PROGETTAZIONE
INTERAZIONE PRESTAZIONE SPECIALISTICA
PROGETTAZIONE INNOVATIVA

PROGETTAZIONE INNOVATIVA
Ing. Lorenzo Biliotti - Ordine Ingegneri Lucca n. 1385

ASSETTI NATURALISTICO FORESTALI
Dott. Pierluigi BELLACCHI - Ordine Dott. Agronomi e Dott. Forestali Pisa n. 135

ASSETTI GEOLOGICI
Dott. Carlo Massimo PELLEGRINI - Ordine Ingegneri Toscana n. 418

ASSETTI PAESAGGI
Arch. Jessica BACCHI - Ordine Architetti P.P.C. Pisa n. 1115

01 - ELABORATI GENERALI

2A - Planimetria Stato di fatto su Rilievo topografico
Tav. 10/20

NOVITÀ	0624	DIR	GEN	017	A	1:500	DATA	Settembre 2024	ELABORATO N.	1.1.17
REVISIONE	A	DATA	Settembre 2024	DESCRIZIONE	Emissione per CSE	REDAZIONE	VERIFICATO	APPROVATO	Stato	