
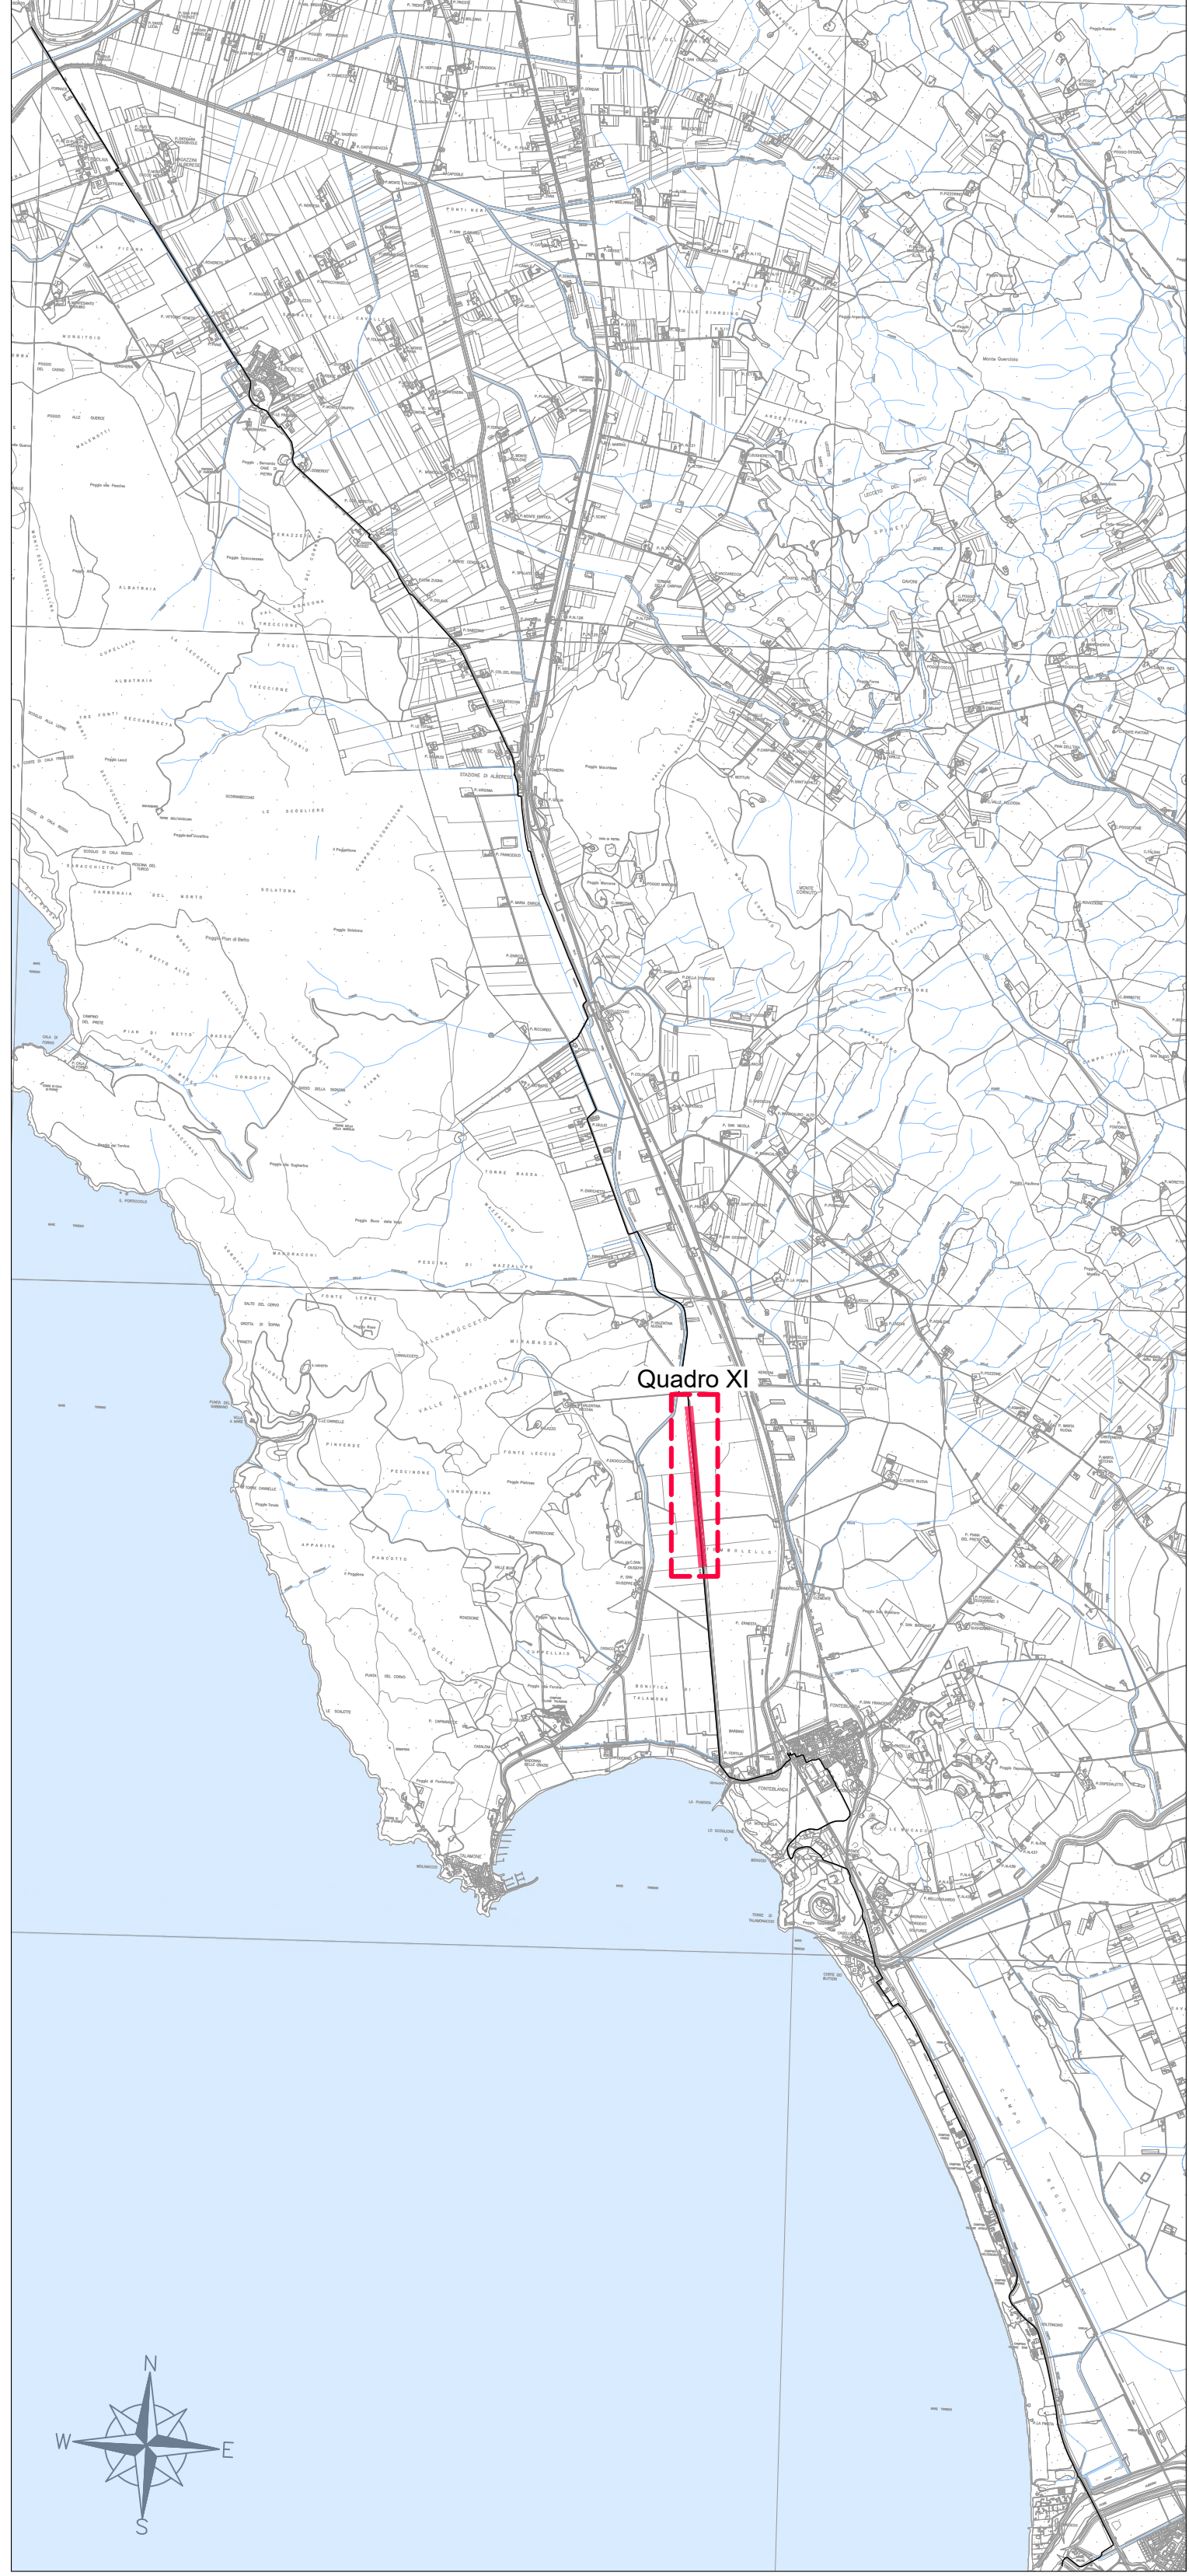
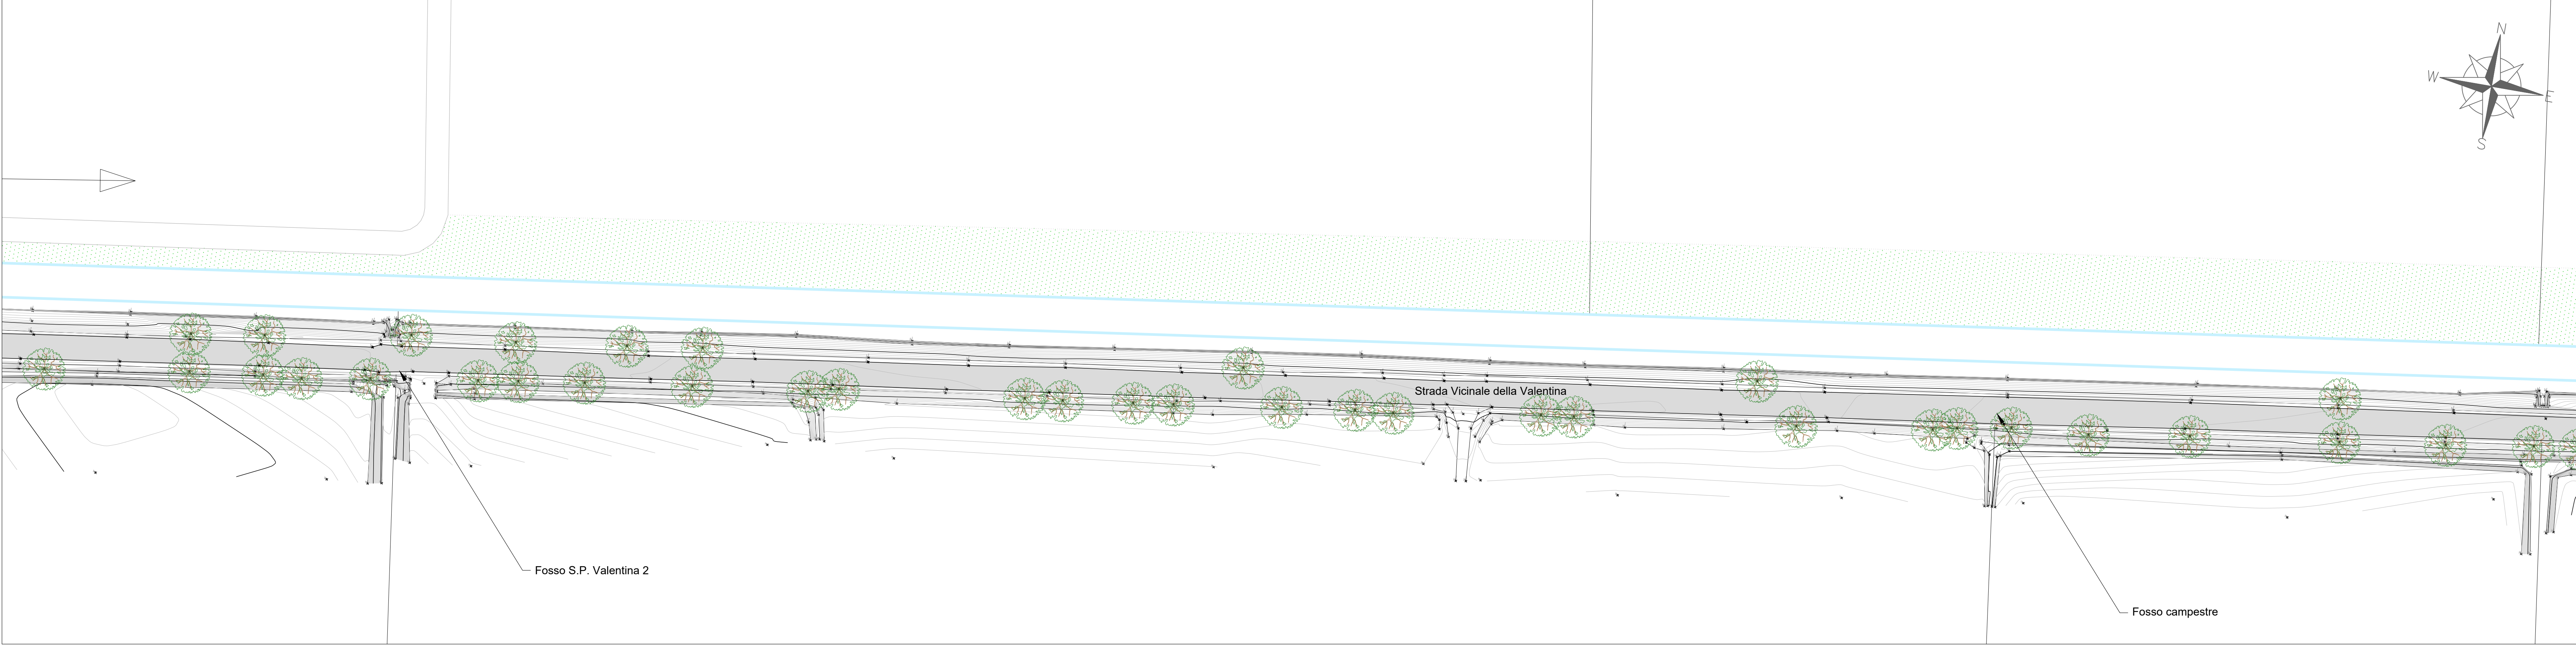
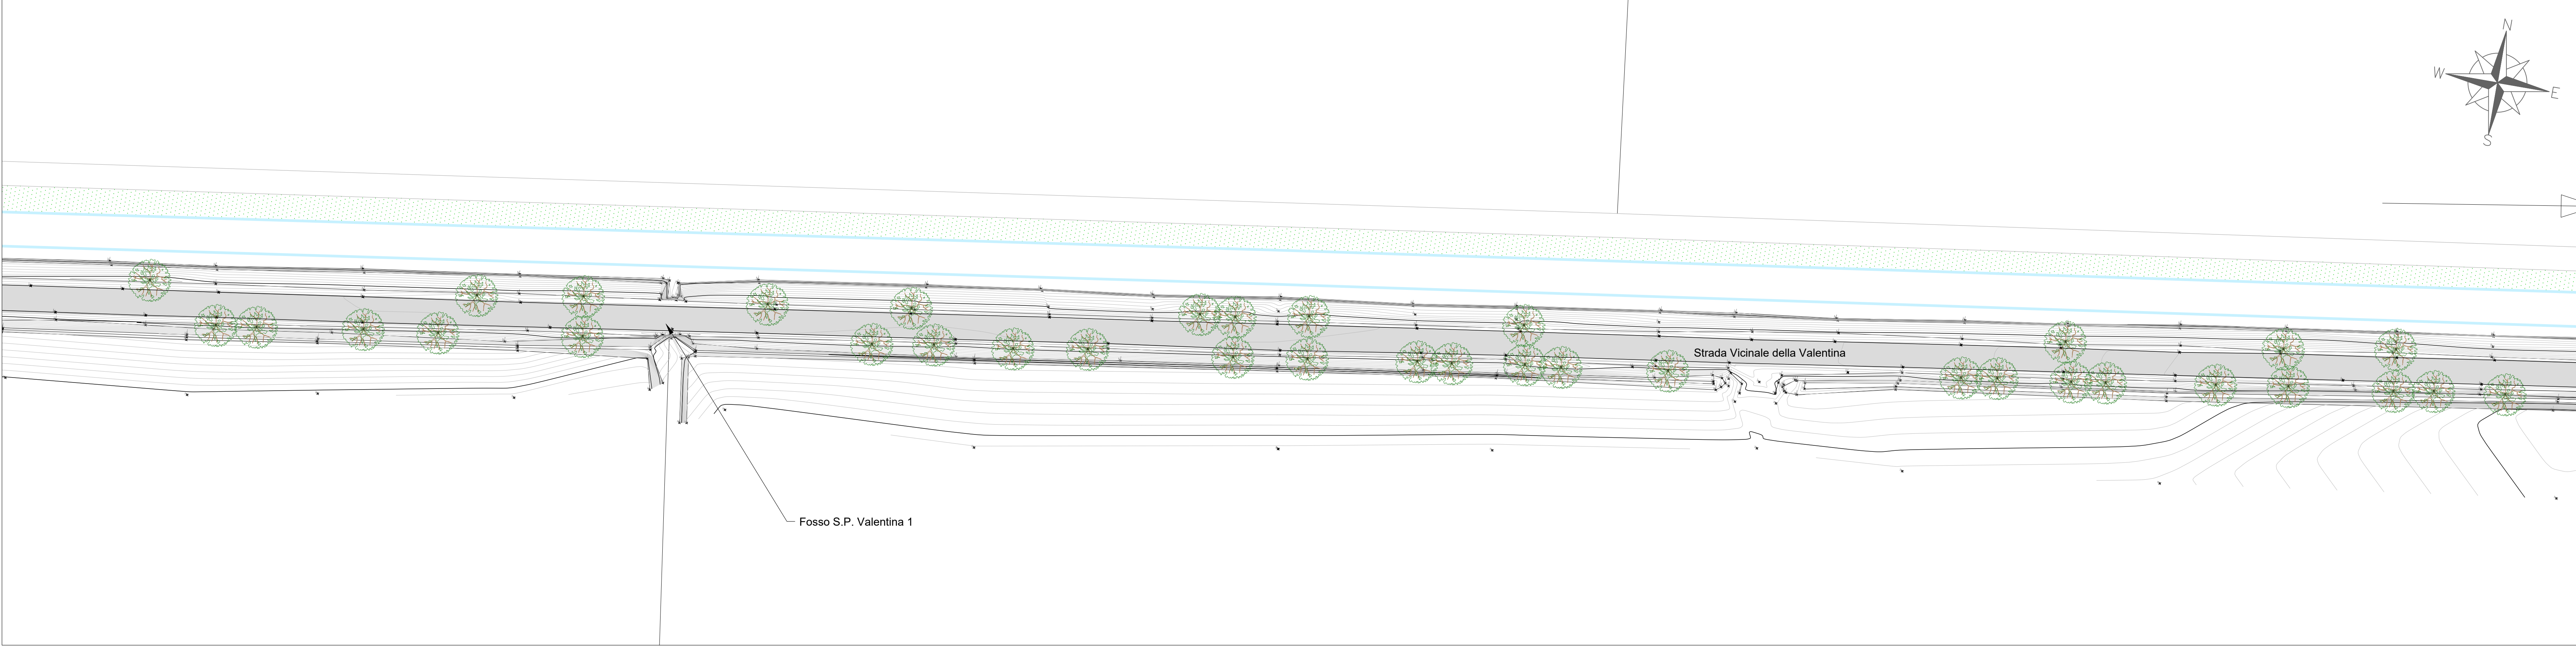


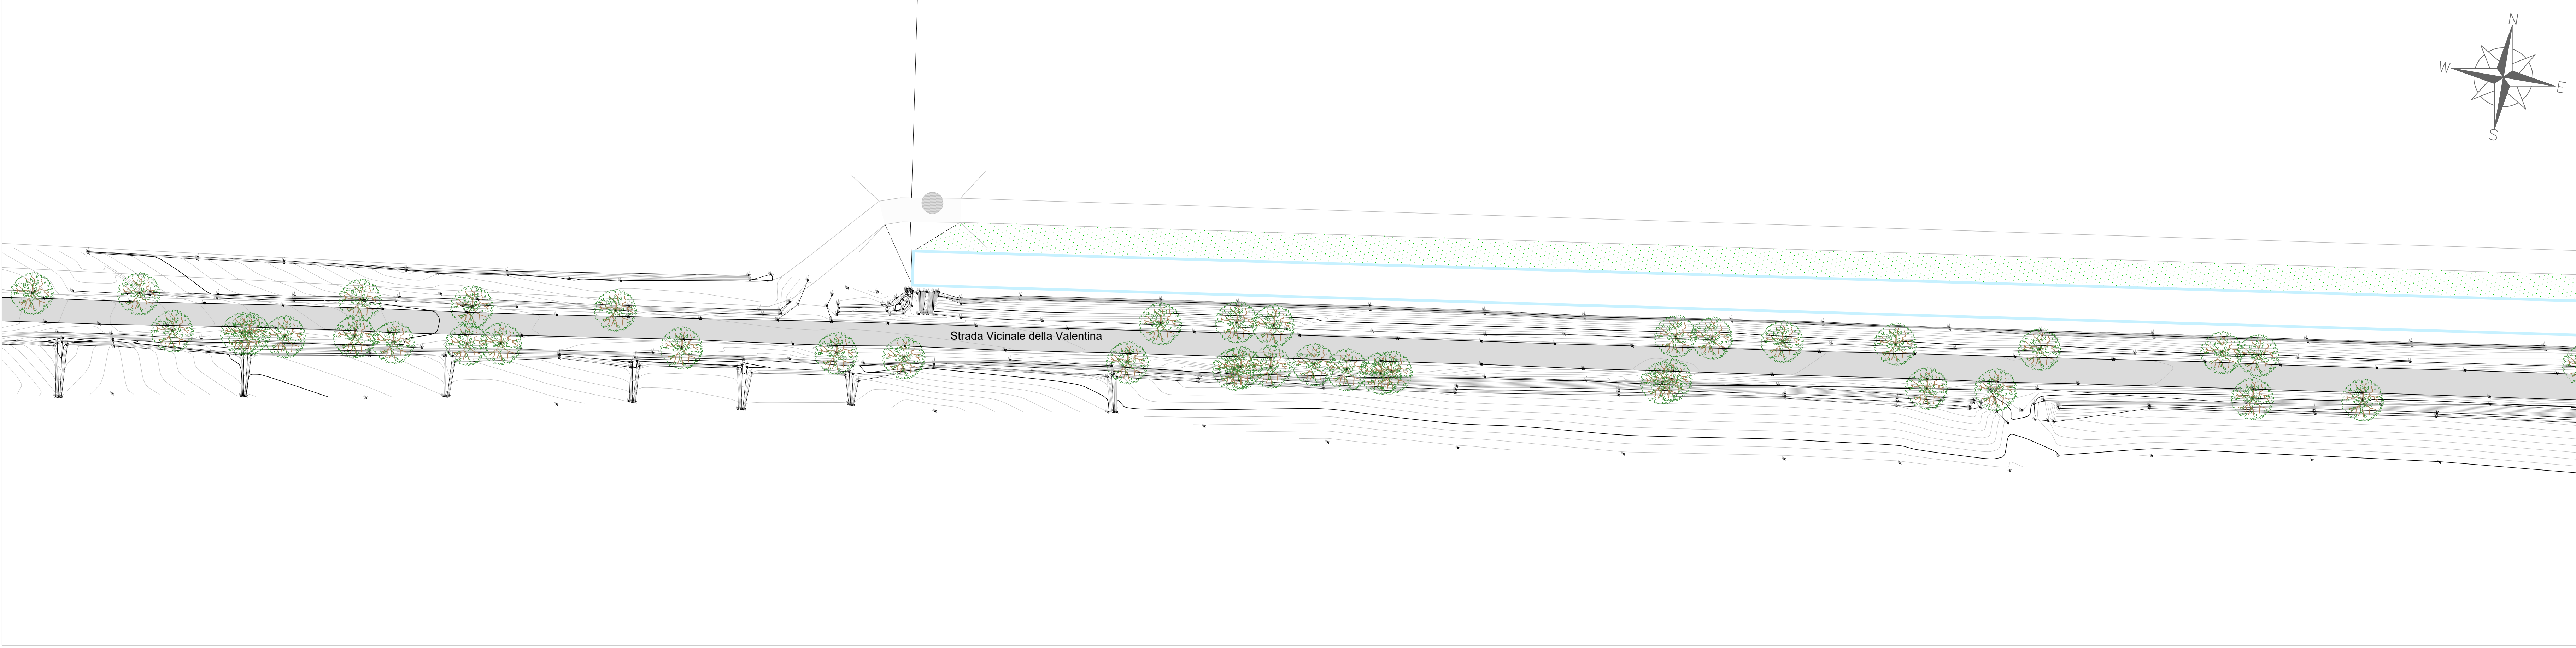

LEGENDA

- Pavimentazione in asfalto
- Ciclabile esistente
- Sterrato
- Verde/aiuole esistenti

Soggetto attuatore della progettazione

REGIONE TOSCANA
Settore trasporto pubblico locale

IL COORDINATORE
Ing. Enrico Becattini

IL RESPONSABILE UNICO DEL PROGETTO
Ing. Enrico Becattini

IL DIRETTORE GENERALE DEL CONTRATTO
Ing. Michela Di Matteo

Soggetto appaltante esecuzione lavori

STAZIONE APPALTANTE
Provincia di Grosseto
Servizio Viabilità

IL RESPONSABILE UNICO DEL PROGETTO
Ing. Alessandro Vighi

IL SUPPORTO AL RESPONSABILE UNICO DEL PROGETTO
Geom. Maurizio Bellavoglia

IL DIRETTORE DEI LAVORI
Ing. Gianluca Monaci

REGIONE TOSCANA
Lotto prioritario 2B - Costa della Maremma
Stralcio 2
dal Comune di Grosseto al Comune di Capalbio

ATI ESECUZIONE LAVORI

ATI PROGETTISTI INDICATI

COORDINAMENTO GRUPPO DI PROGETTAZIONE
INTERAZIONE PRESTAZIONI SPECIALISTICHE
PROGETTAZIONE GENERALE
Ing. Laura BILÀ - Ordine Ingegneri Lucca n. 1305

PROGETTAZIONE STRUTTURALE
Ing. Giovanni GILGI - Ordine Ingegneri Lucca n. 1306
Ing. Roberto BIANCHI - Ordine Ingegneri Firenze n. 4870

ASPECTI NATURALISTICO FORESTALI
Dott. For. Alessandra DEL CANTALE - Ordine Dott. Agronomi e Dott. Forestali Firenze n. 418

ASPECTI GEOLOGICI
Dott. Geol. Massimo PILLI LATTINI - Ordine Geologi Toscana n. 418

ASPECTI PAESAGGIستي
Arch. Jessica BACCHI - Ordine Architetti P.P.C. Pisa n. 1115

01_ELABORATI GENERALI

2A - Planimetria Stato di fatto su Rilievo topografico
Tav. 11/20

REVISIONE	DATA	DESCRIZIONE	REDAITTO	VERIFICATO	APPROVATO
A	Settembre 2024	Emissione per CSE	Valerio	Catella	Bla

NOTE FILE	DATA	ELABORATO
0624 DXX GEN 018 A 1:500	Settembre 2024	1.1.18