
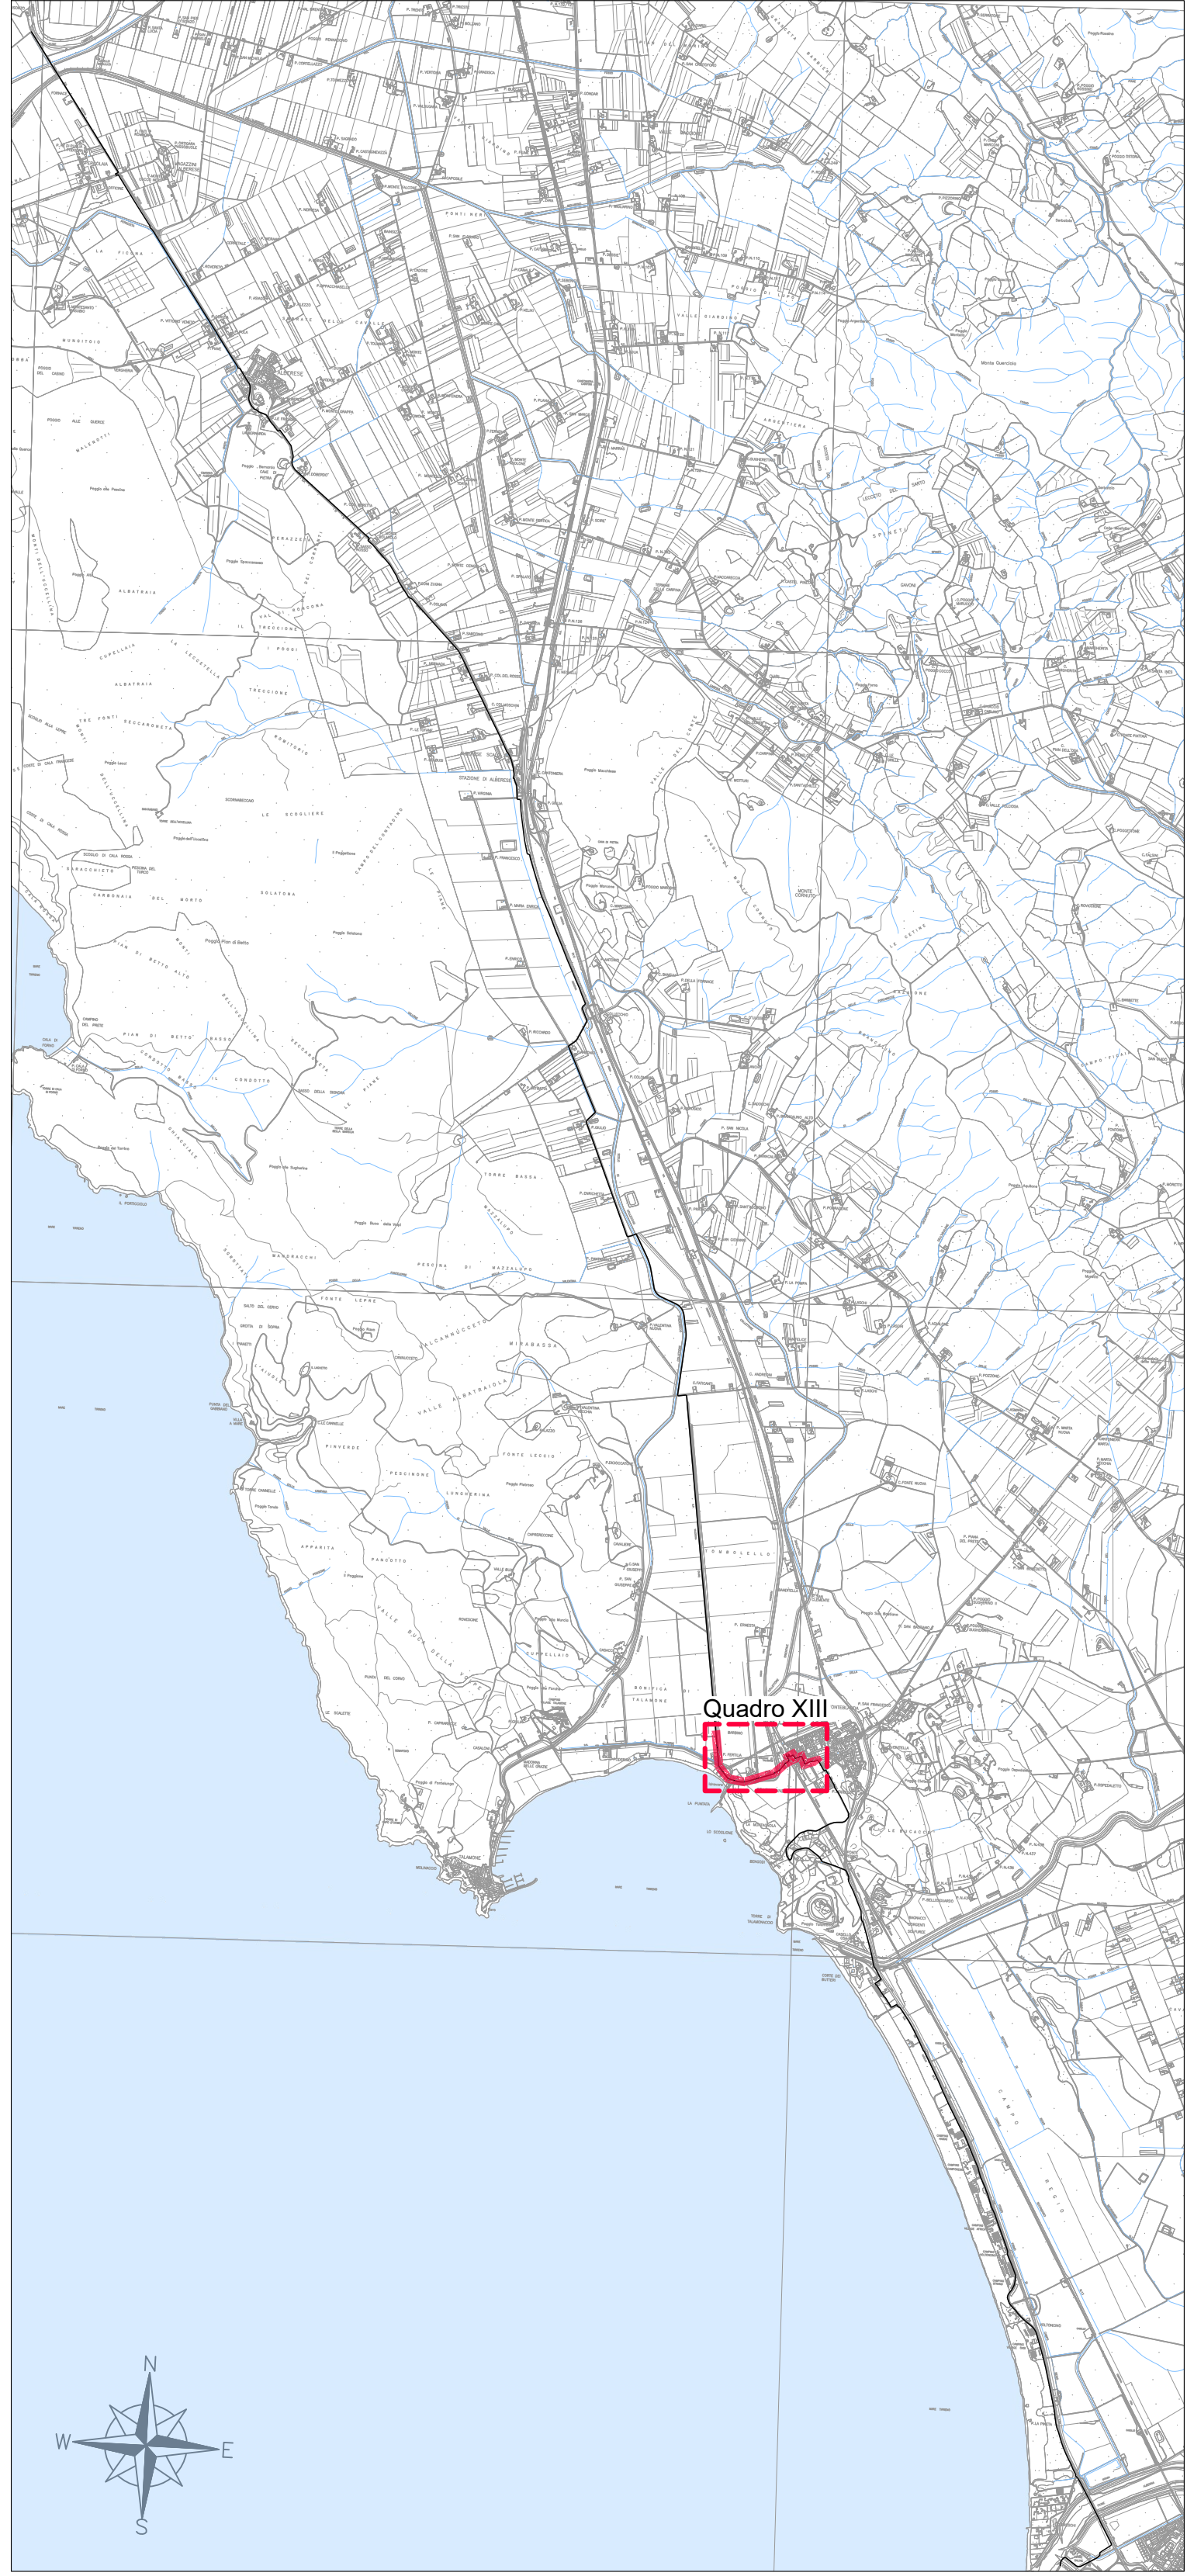


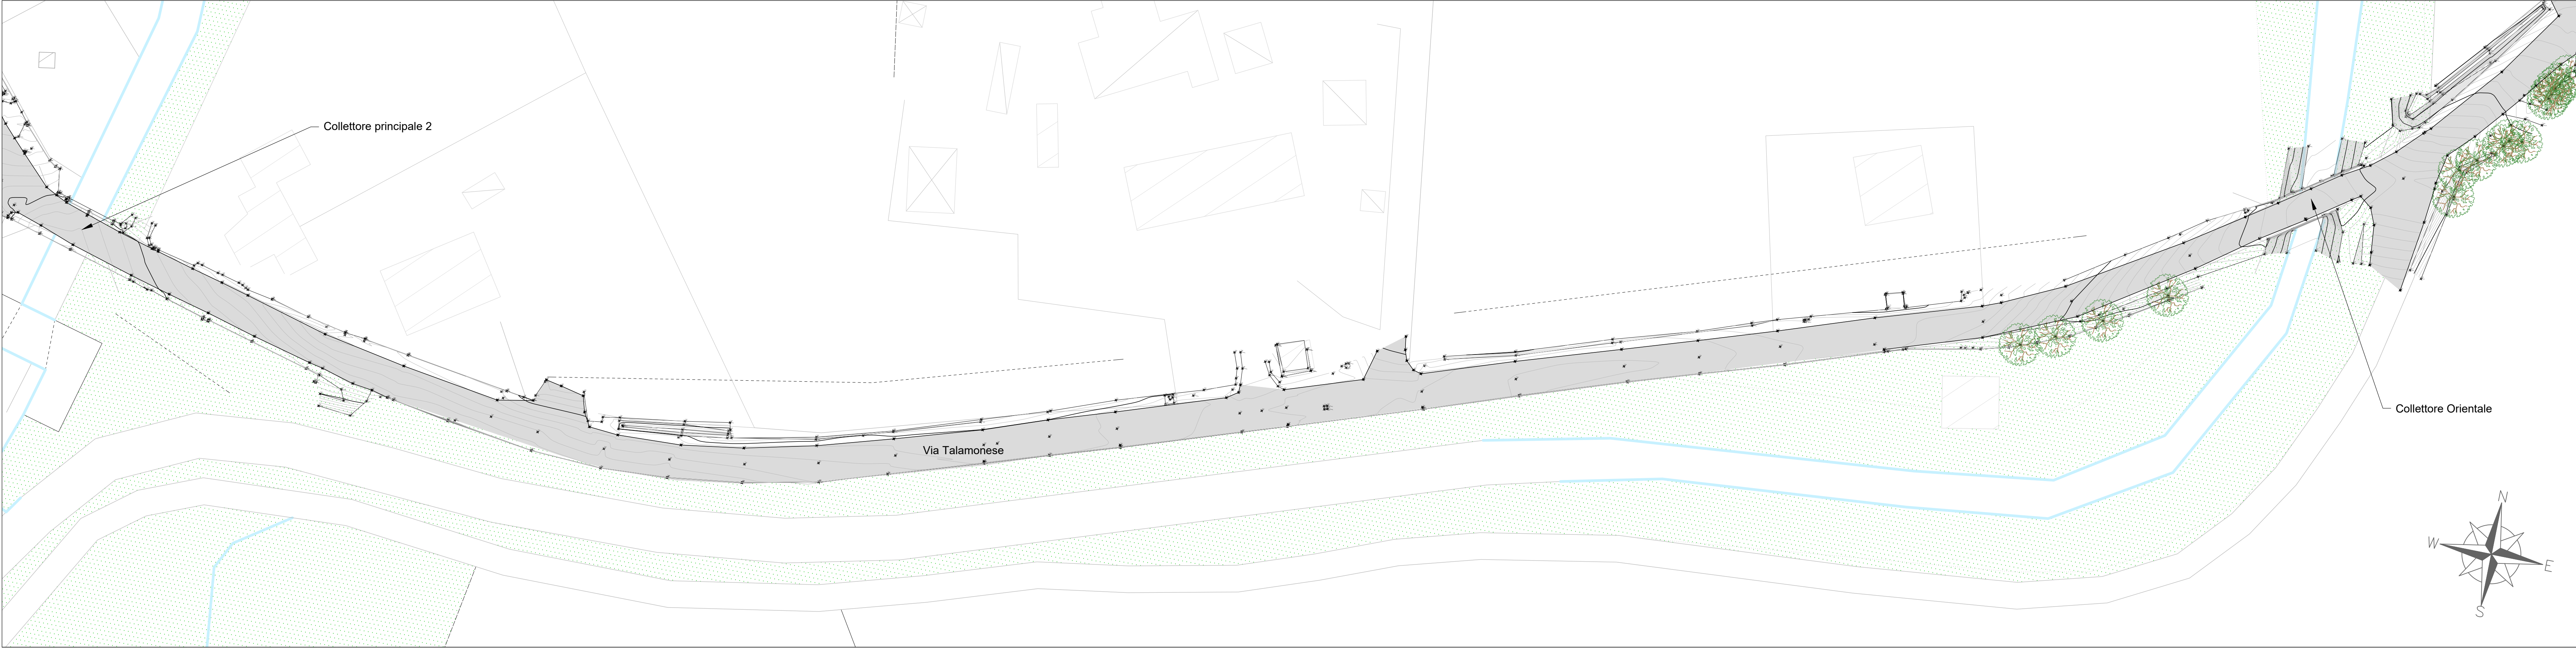

LEGENDA

- Pavimentazione in asfalto
- Ciclabile esistente
- Sterrato
- Verde/aiuole esistenti

Soggetto attuatore della progettazione

REGIONE TOSCANA
Settore trasporto pubblico locale

IL COORDINATORE
Ing. Enrico Becattini

IL RESPONSABILE UNICO DEL PROGETTO
Ing. Enrico Becattini

IL DIRETTORE GENERALE DEL COMITATO
Ing. Michela Di Matteo

Soggetto appaltante esecuzione lavori

STAZIONE APPALTANTE
Provincia di Grosseto
Servizio Viabilità

IL RESPONSABILE UNICO DEL PROGETTO
Ing. Alessandro Vichi

IL SUPPORTO AL RESPONSABILE UNICO DEL PROGETTO
Geom. Maurizio Bellavoglia

IL DIRETTORE DEI LAVORI
Ing. Gianluca Monaci

**CICLOVIA
IRRENICIA**

Regione Toscana
Lotto prioritario 2B - Costa della Maremma
Stralcio 2
dal Comune di Grosseto al Comune di Capalbio

ATI ESECUZIONE LAVORI

Mossan
Mandatario capogruppo

sales
Mandatario capogruppo

RT PROGETTISTI INDICATI

smart
engineering

enser
Hydro
S.P.A.

D.R.E.A.M.
ITALIA

COORDINAMENTO GRUPPO DI PROGETTAZIONE
INTERAZIONE PRESSIONE SPECIALISTICA
PROGETTAZIONE STRADALE

Ing. Laura Biliotti - Ordine Ingegneri Lucca n. 1305

PROGETTAZIONE STRUTTURALE
Ing. Giovanni Gilioli - Ordine Ingegneri Lucca n. 1306

Ing. Simone Mancini - Ordine Ingegneri Lucca n. 1307

ASPECT NATURALISTICO FORESTALE
Dott. Pier Massimo De Luca - Ordine Dott. Agronomi e Dott. Forestali Pisa n. 135

ASPECTI MEDIOAMBIENTALI
Dott. Carlo Massimo Pili - Ordine Ingegneri Lucca n. 1308

ASPECTI PAESAGGIستي
Arch. Jessica Mancini - Ordine Architetti P.P.C. Pisa n. 1115

01_ELABORATI GENERALI

2A - Planimetria Stato di fatto su Rilievo topografico
Tav. 13/20

REVISIONE	DATA	DESCRIZIONE	REDAZIONE	VERIFICATO	APPROVATO
A	Settembre 2024	Emissione per CSE	Valerio	Cultelli	Bla

NUMERO	DATA	ELABORATO
0024	02/09/2024	1.1.20