
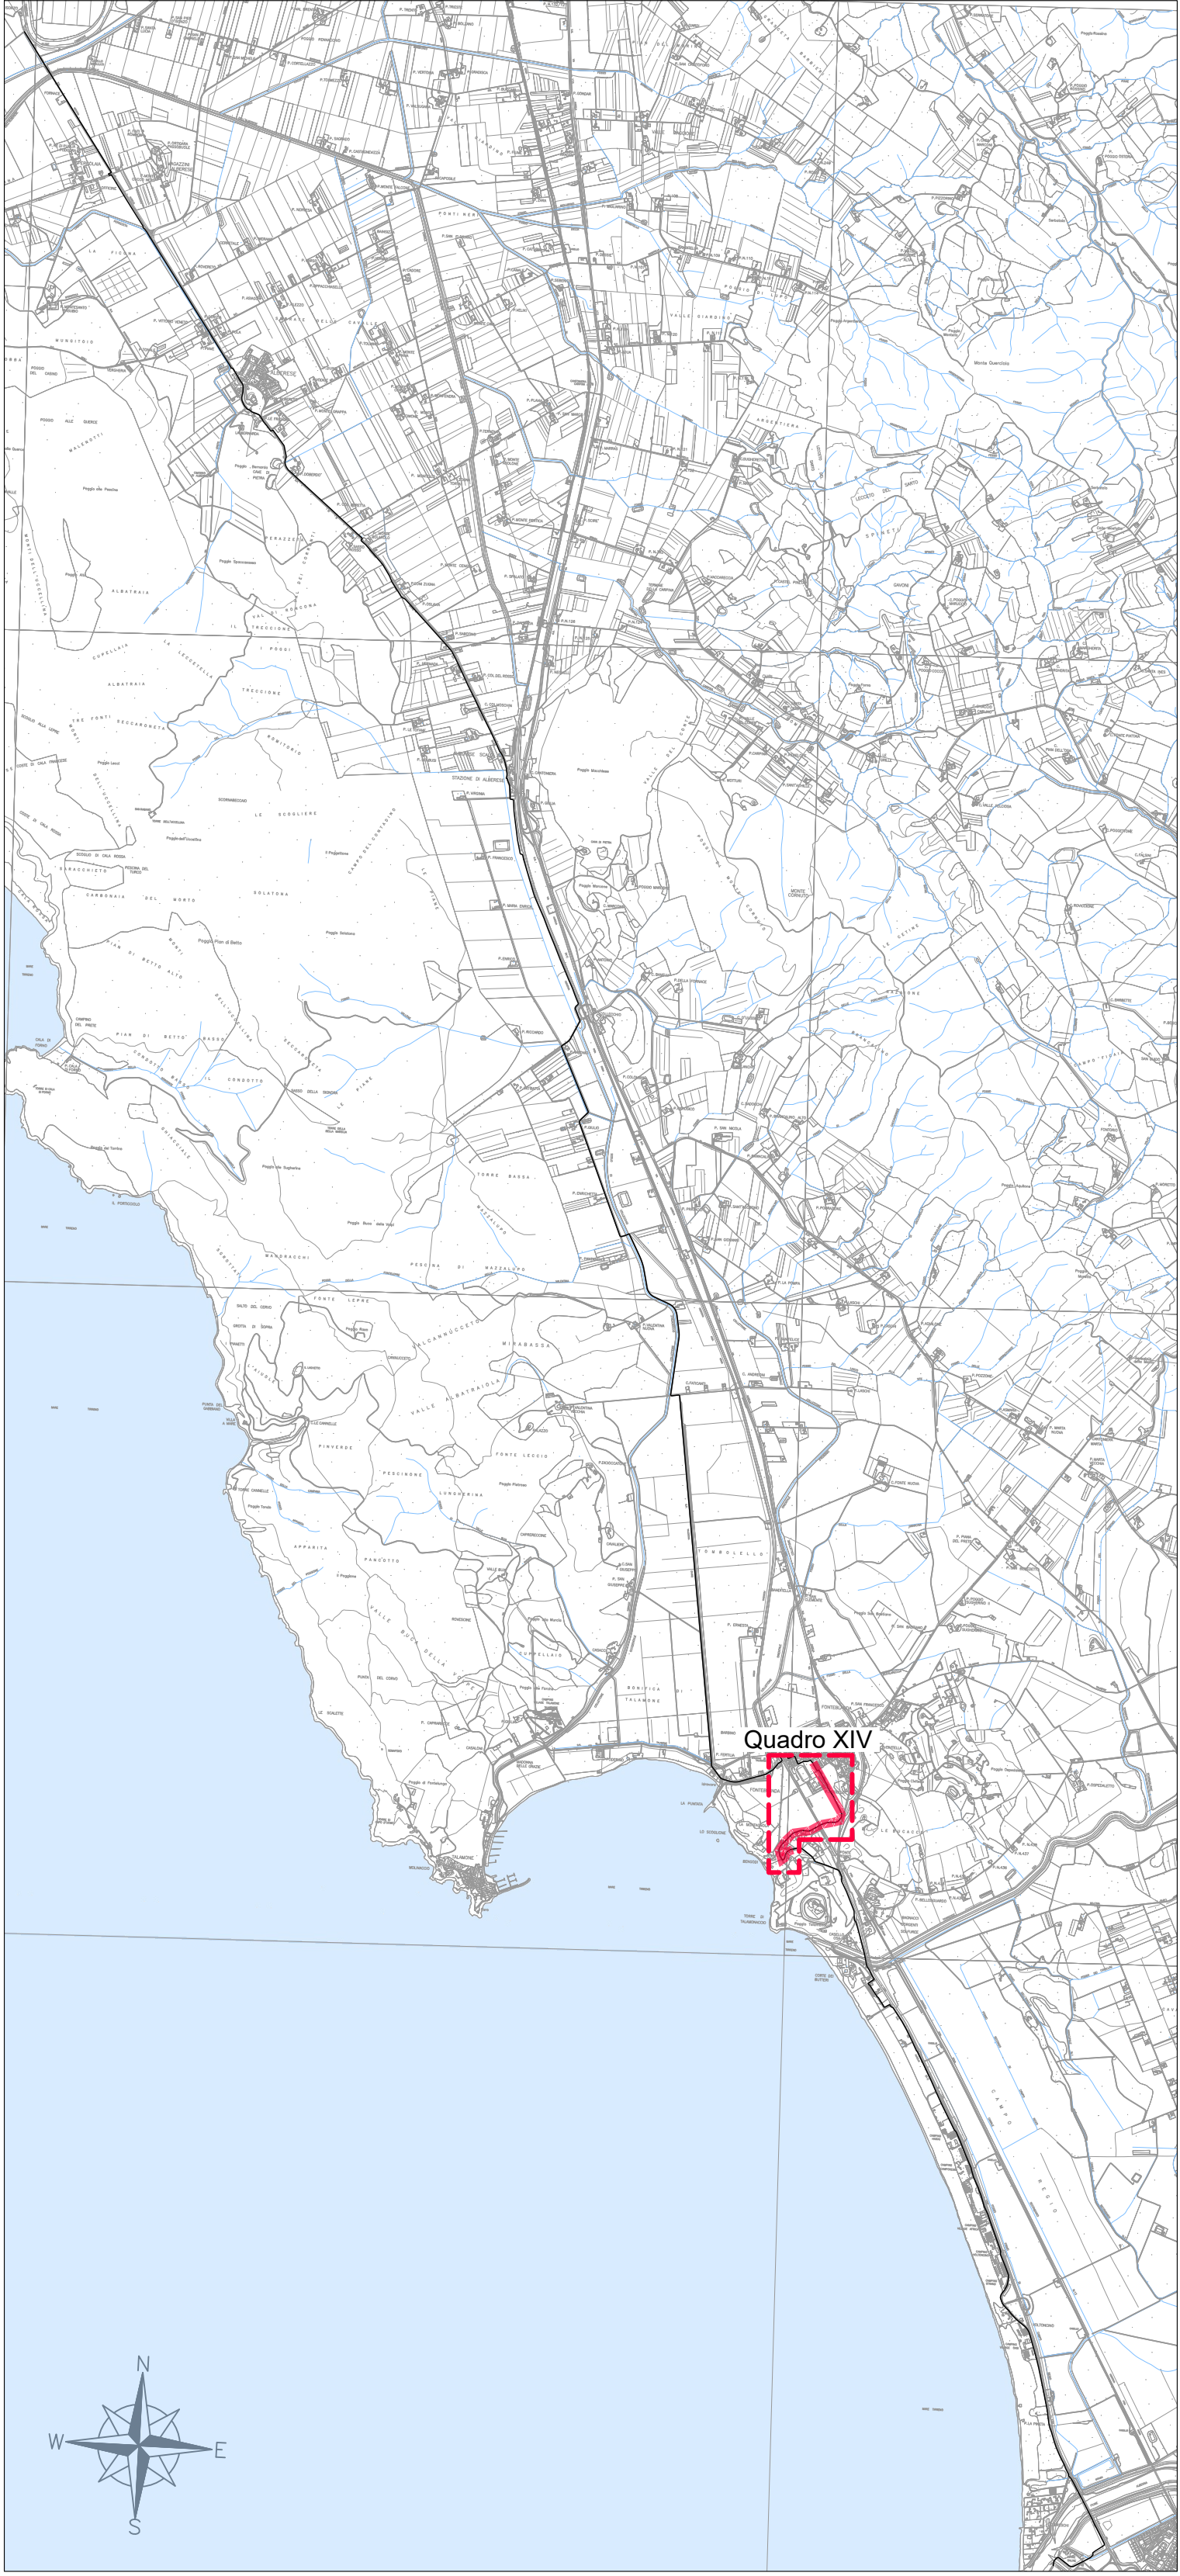
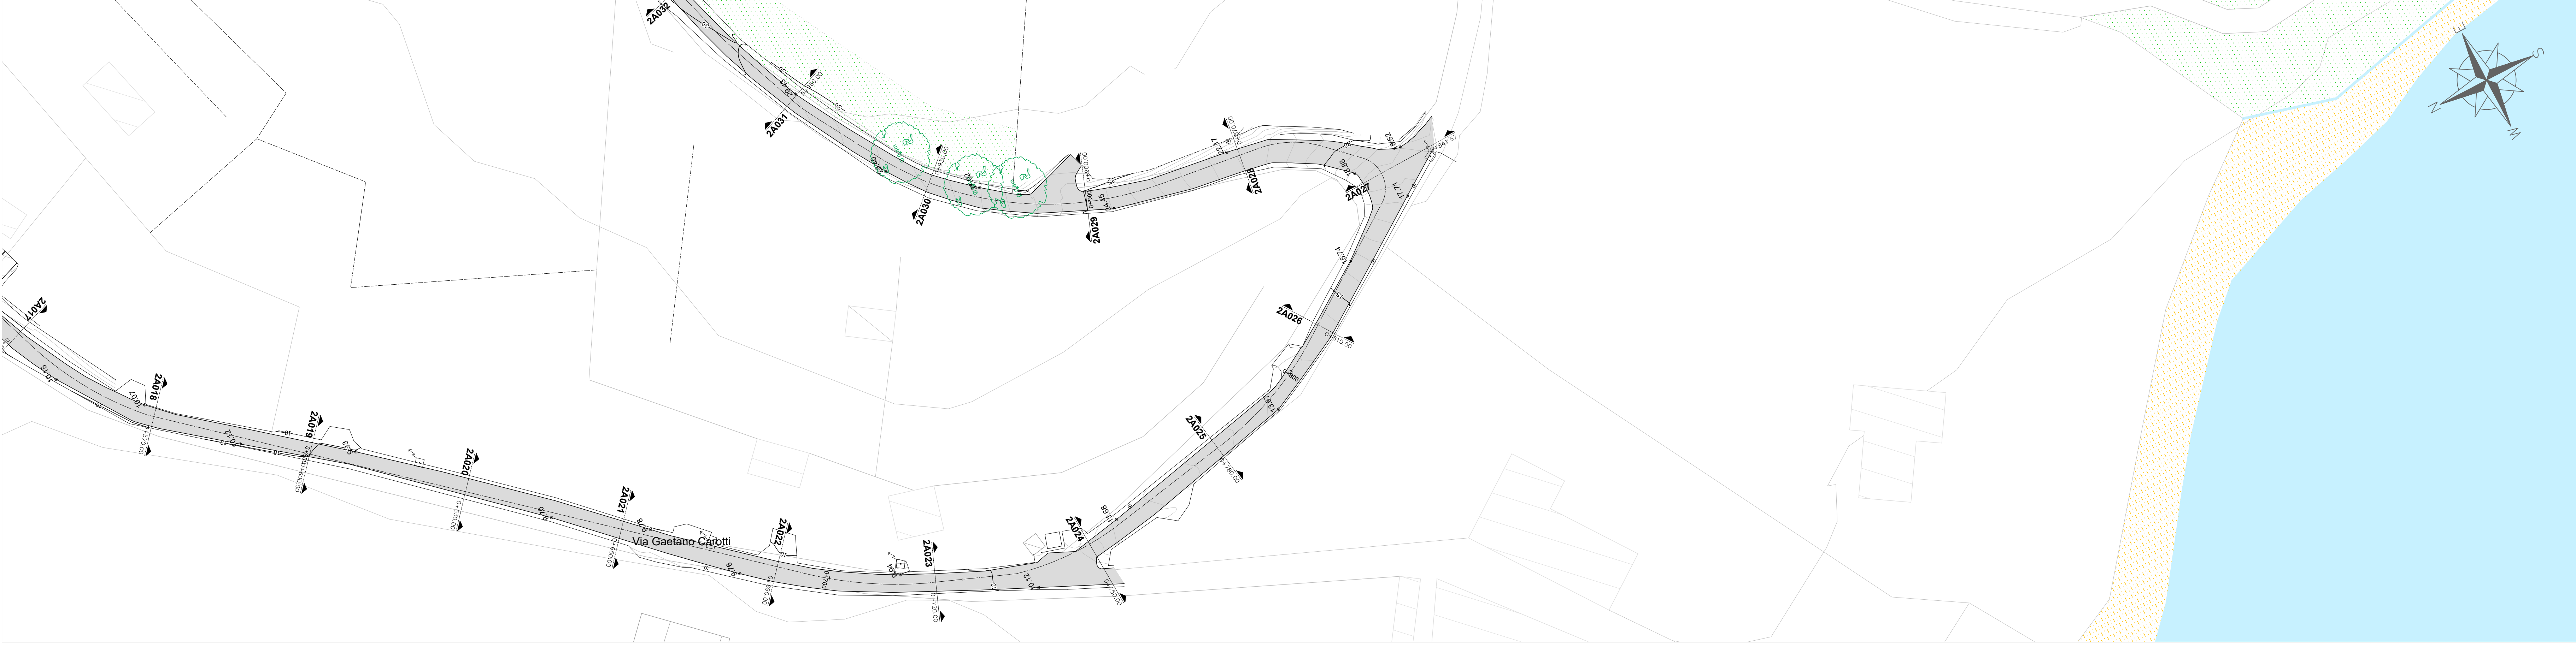


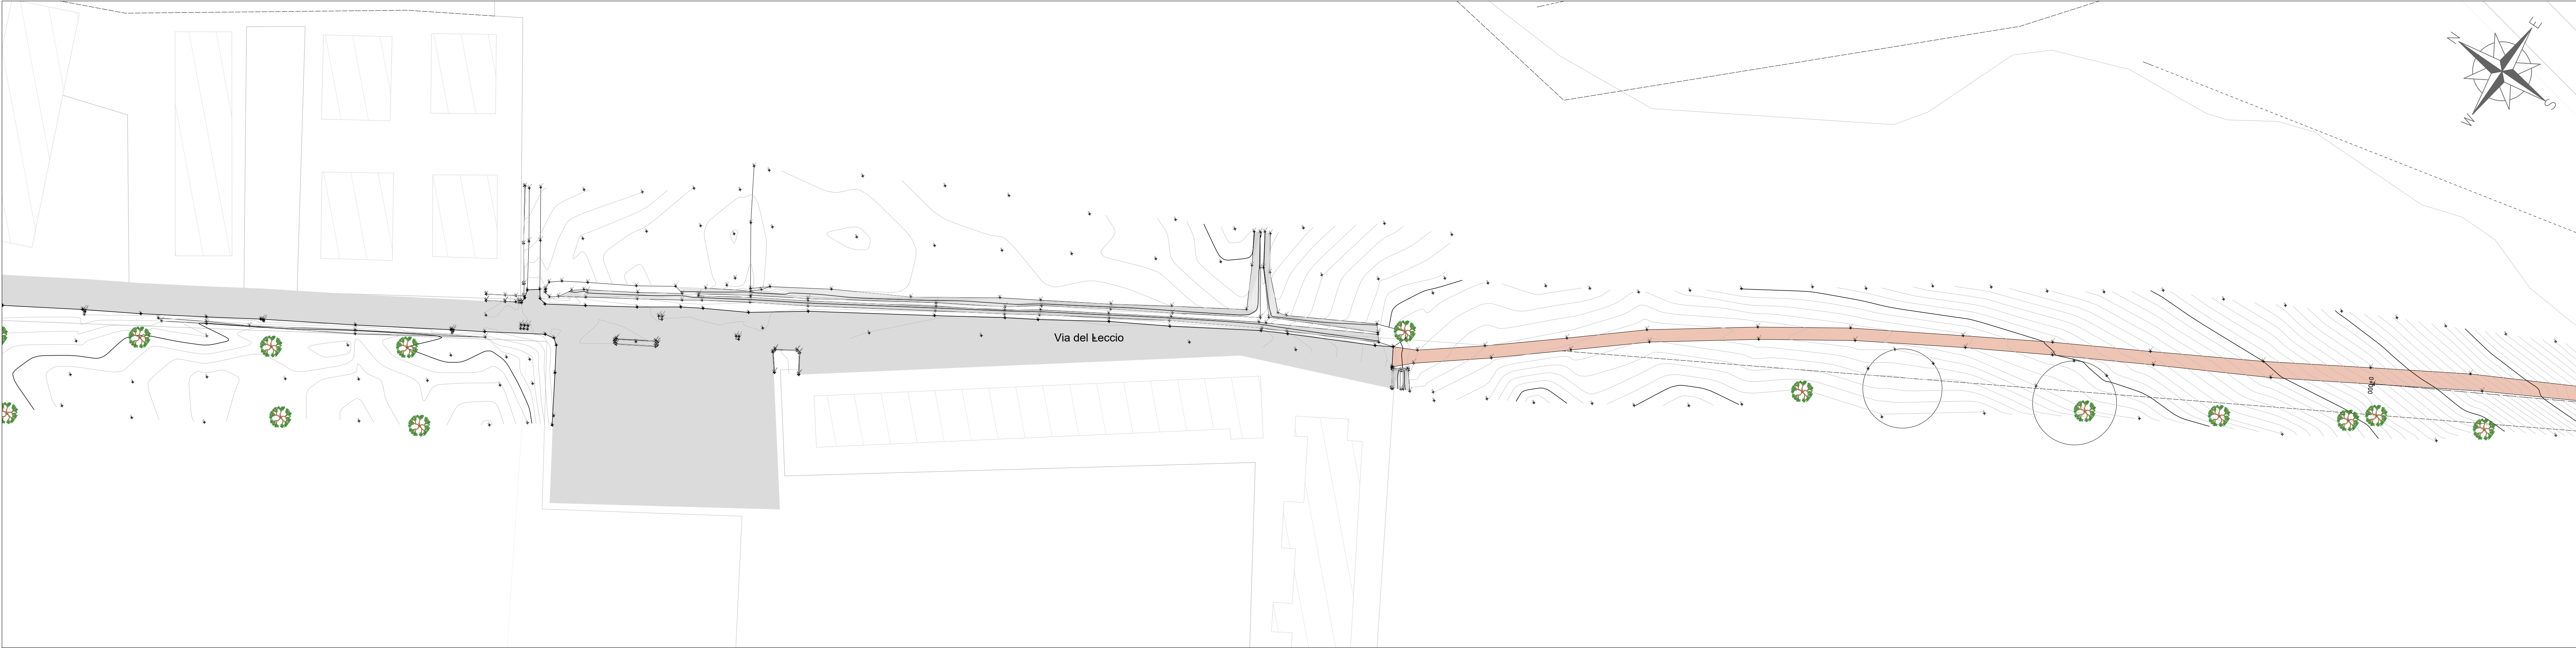

LEGENDA

- Pavimentazione in asfalto
- Ciclabile esistente
- Sterrato
- Verde/aiuole esistenti

Soggetto attuatore della progettazione

REGIONE TOSCANA
Settore trasporto pubblico locale

IL COORDINATORE
Ing. Enrico Becattini

IL RESPONSABILE UNICO DEL PROGETTO
Ing. Enrico Becattini

IL DIRETTORE GENERALE DEL CONTRATTO
Ing. Michela Di Matteo

Soggetto appaltante esecuzione lavori

STAZIONE APPALTANTE
Provincia di Grosseto
Servizio Viabilità

IL RESPONSABILE UNICO DEL PROGETTO
Ing. Alessandro Vichi

IL SUPPORTO AL RESPONSABILE UNICO DEL PROGETTO
Geom. Maurizio Bellavoglia

IL DIRETTORE DEI LAVORI
Ing. Gianluca Monaci

REGIONE TOSCANA
Lotto prioritario 2B - Costa della Maremma
Stralcio 2
dal Comune di Grosseto al Comune di Capalbio

ATI ESECUZIONE LAVORI

RT PROGETTISTI INDICATI

COORDINAMENTO GRUPPO DI PROGETTAZIONE
INTERAZIONE PRESTAZIONE SPECIALISTICA
PROGETTAZIONE INNOVATIVA

Ing. Laura Biliotti - Comune di Grosseto - 1005

Ing. Silvano Gilioli - Comune di Capalbio - 1006

Ing. Simone Mancini - Comune di Capalbio - 1007

ASSETTI NATURALISTICO FORESTALI
Dati: For. Natura 2000 - Ordine Dati: Agraria e Dati Forestali - 1008

ASSETTI GEOLOGICI
Dati: Carta Geologica - Ordine Dati: Agraria e Dati Forestali - 1009

ASSETTI PAESAGGI
Dati: Carta Paesaggistica - Ordine Dati: Agraria e Dati Forestali - 1010

01_ELAVORATI GENERALI

2A - Planimetria Stato di fatto su Rilievo topografico
Tav. 14/20

VERSIONE	DATA	DESCRIZIONE	REDAZIONE	VERIFICATO	APPROVATO
A	Settembre 2024	Emissione per CSE	Valerio	Catelli	Bla

PROGETTO DEFINITIVO - VARIANTE N. 1

1.1.21