
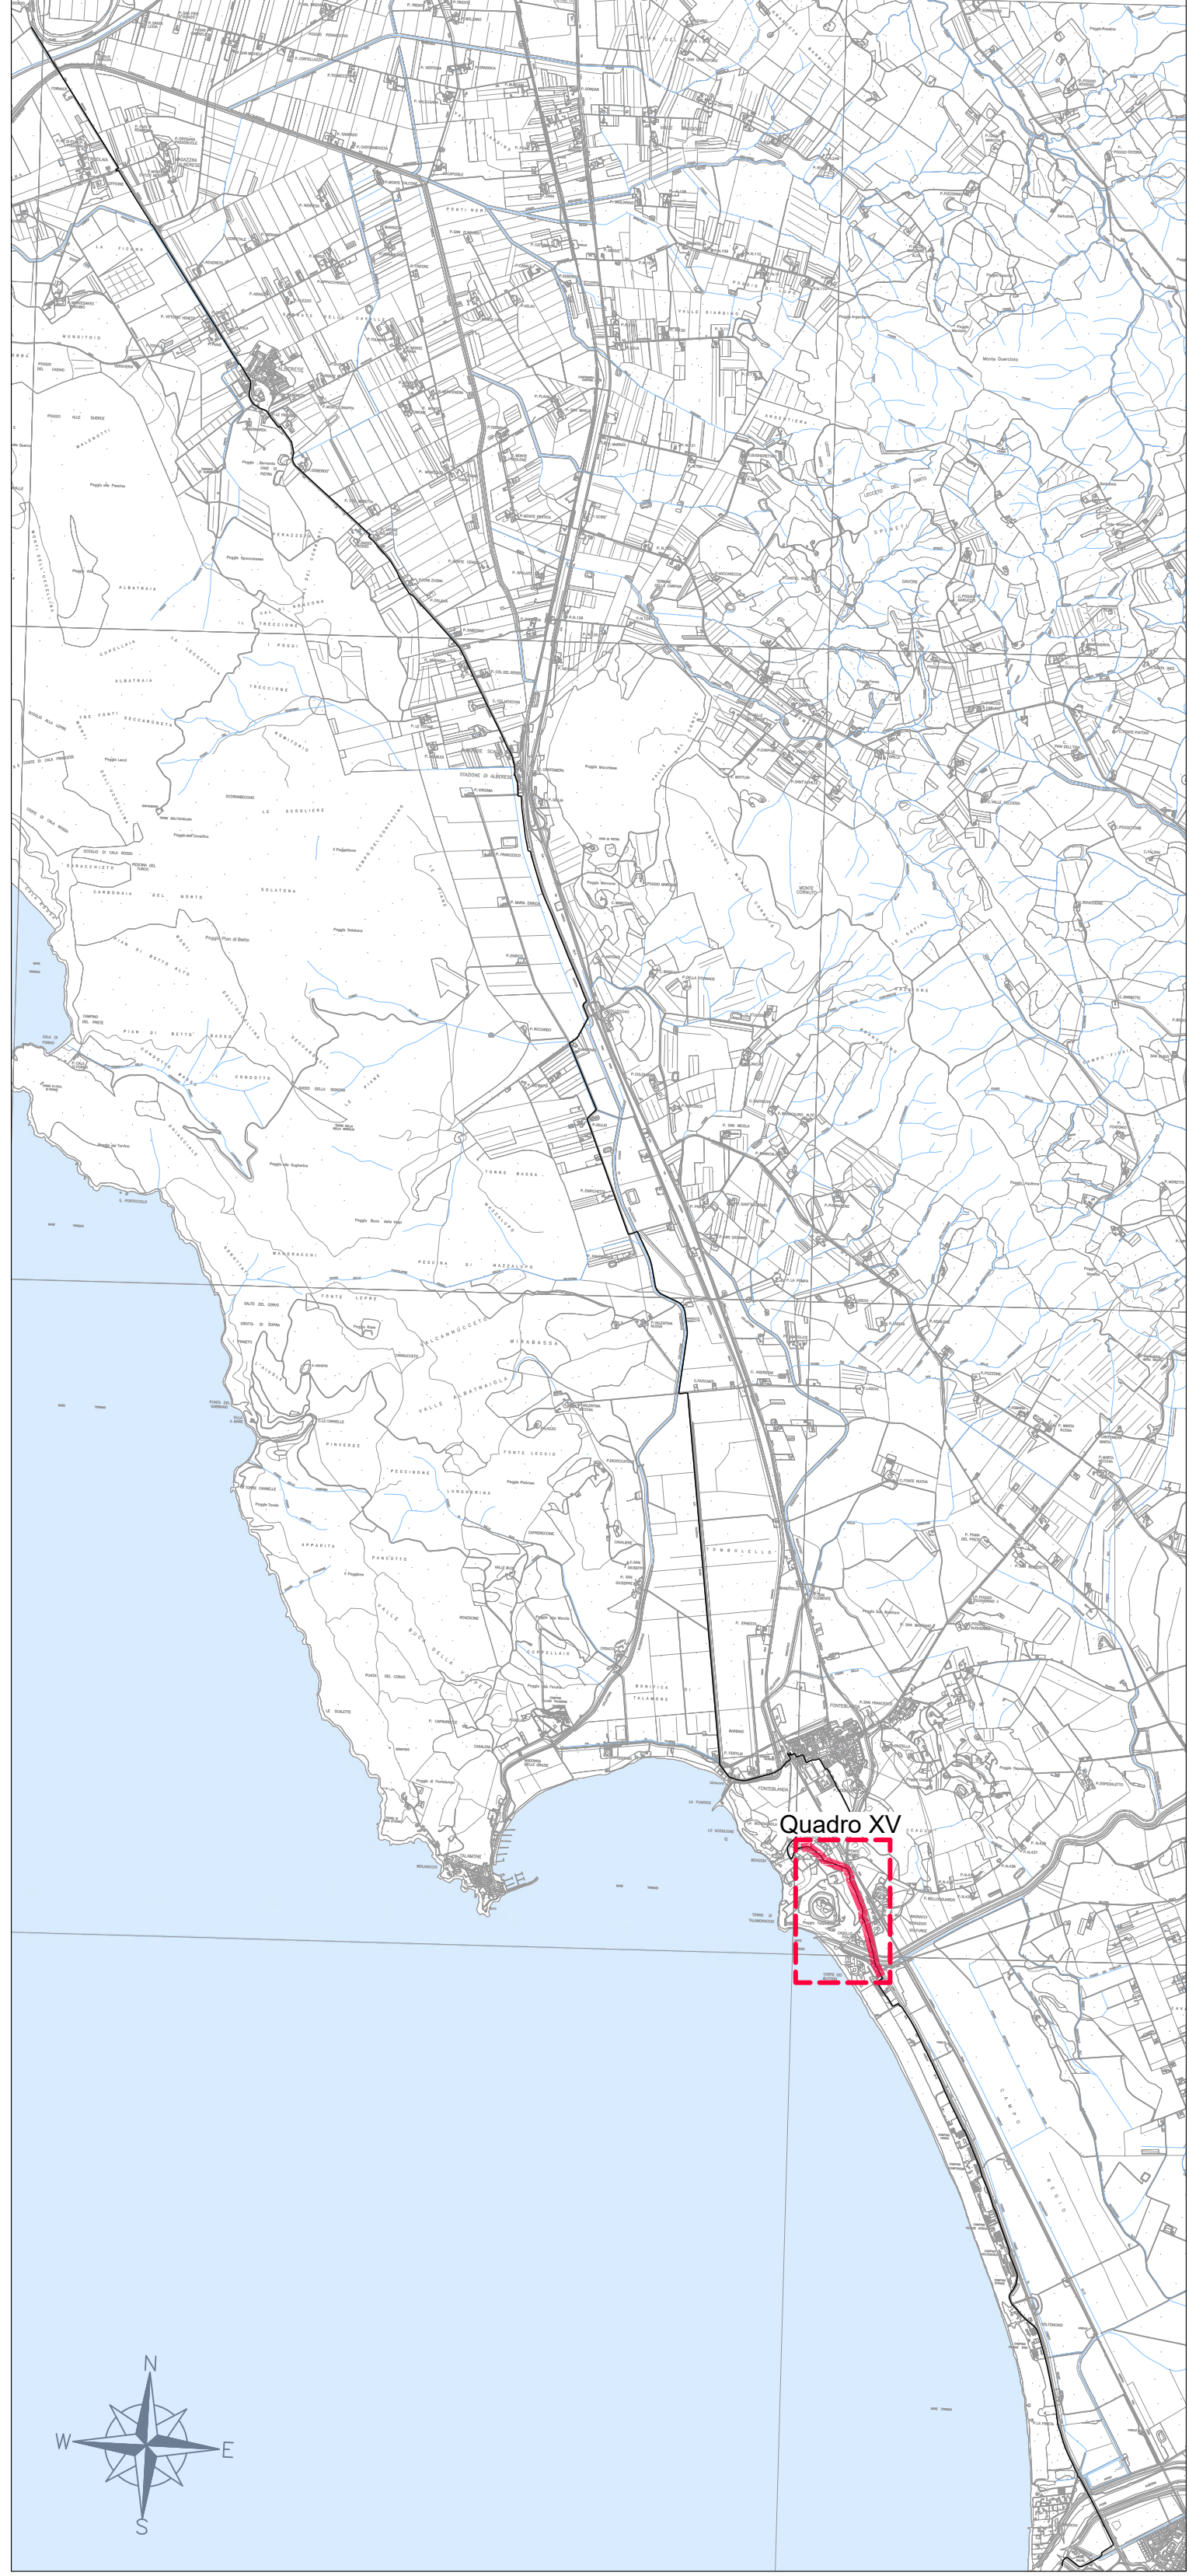
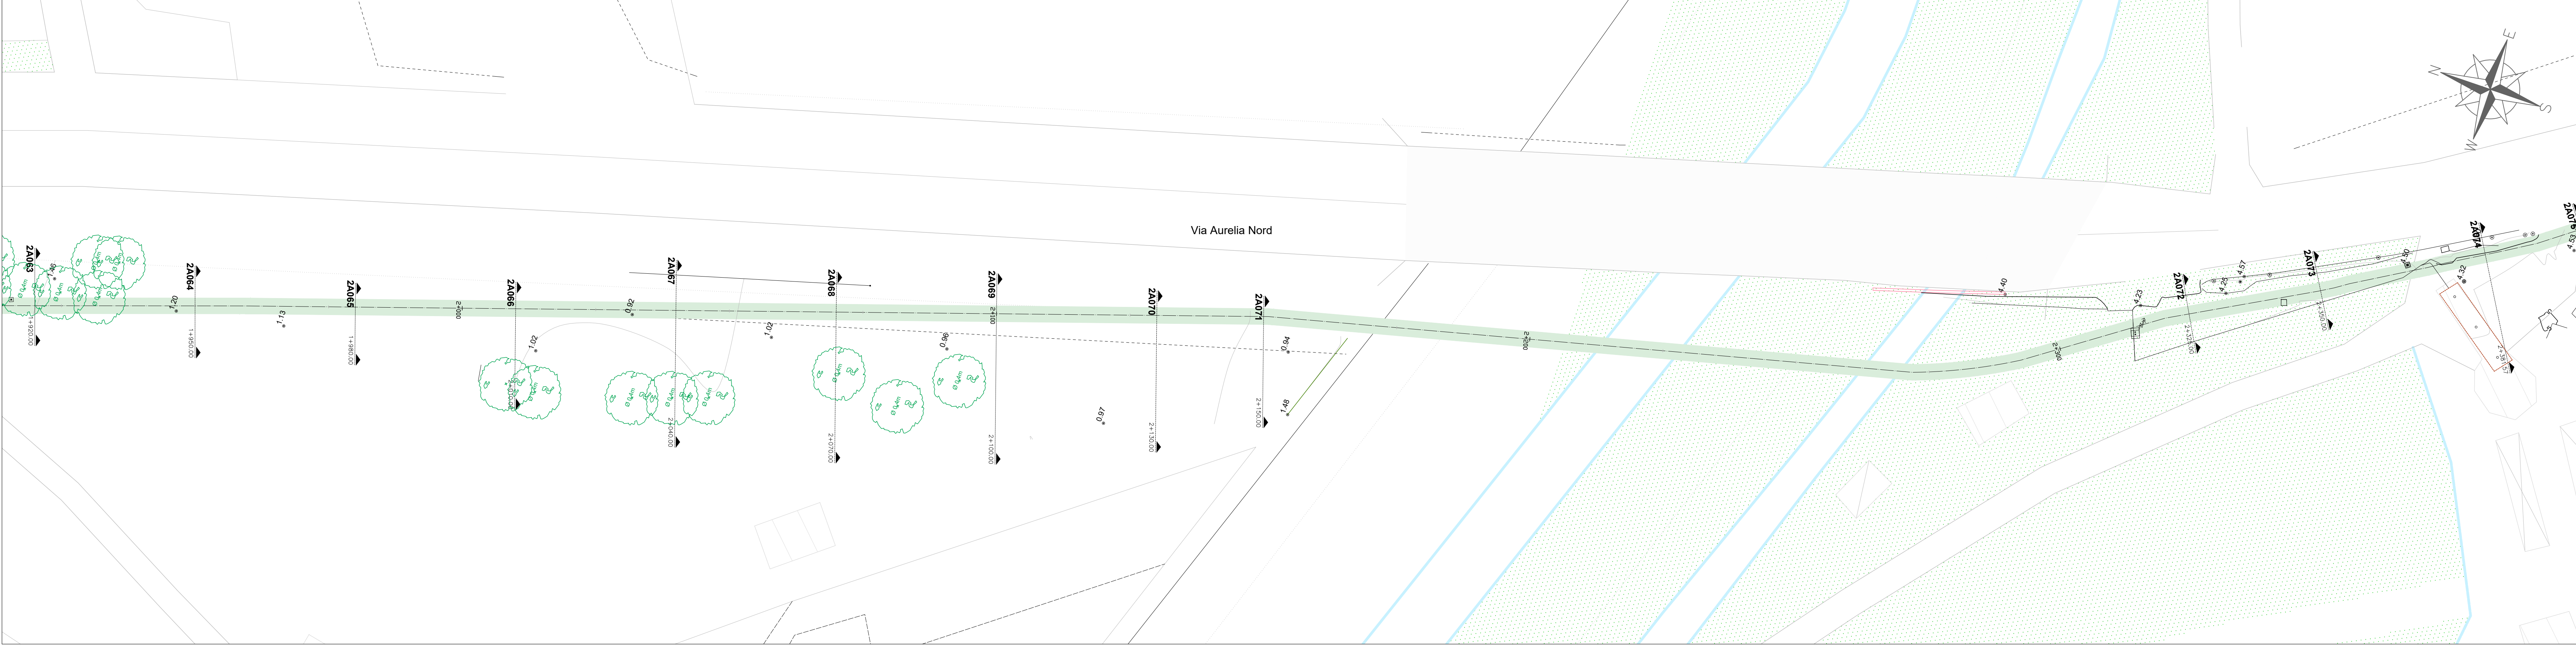
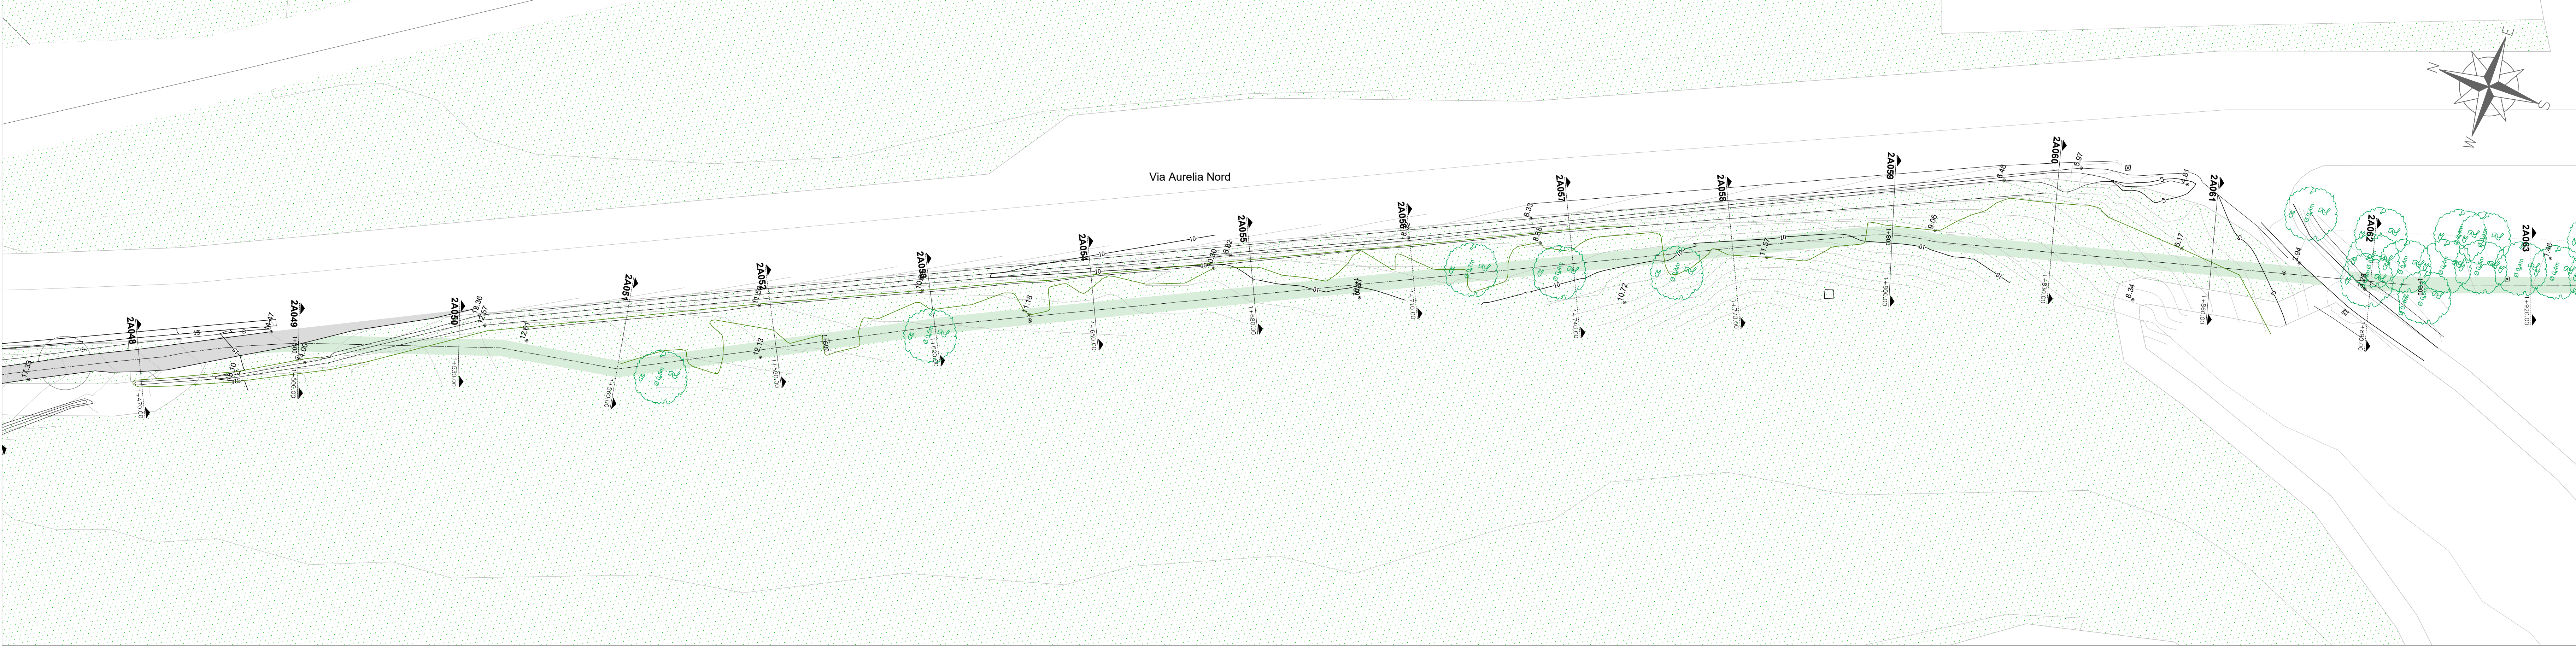


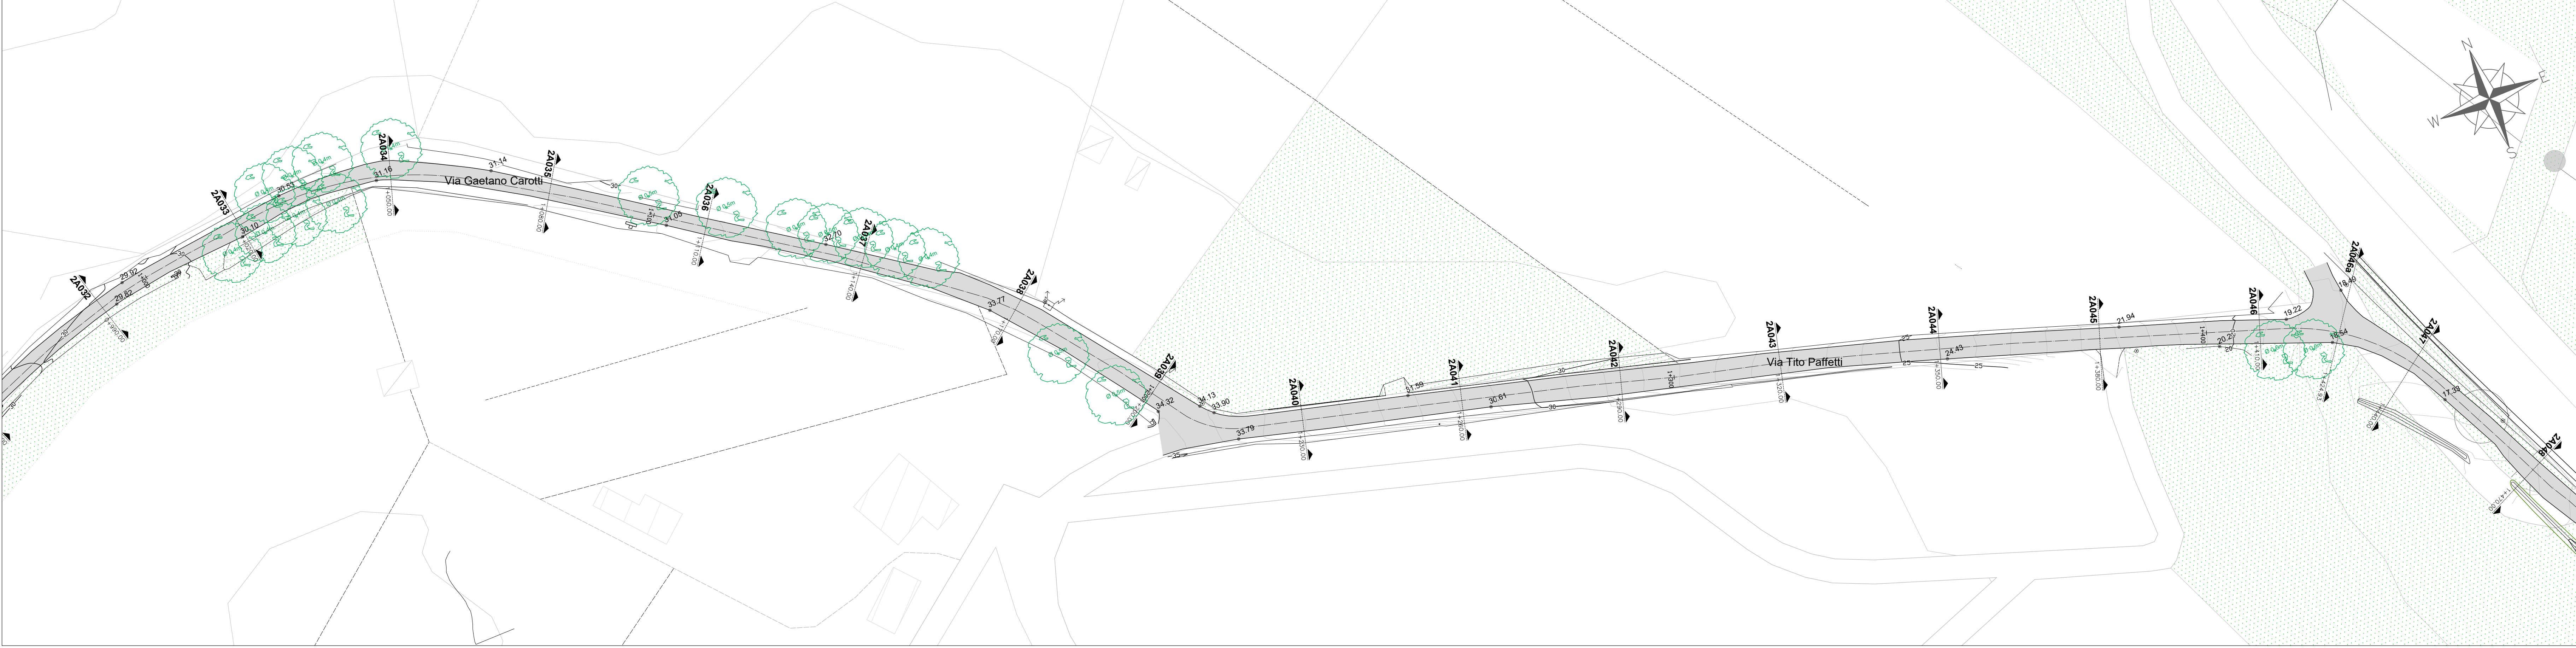

LEGENDA

- Pavimentazione in asfalto
- Ciclabile esistente
- Sterrato
- Verde/aiuole esistenti

Soggetto attuatore della progettazione

REGIONE TOSCANA
Settore trasporto pubblico locale

IL COORDINATORE
Ing. Enrico Becattini

IL RESPONSABILE UNICO DEL PROCEDIMENTO
Ing. Enrico Becattini

IL DIRETTORE GENERALE DEL CONTRATTO
Ing. Michela Di Matteo

Soggetto appaltante esecuzione lavori

STAZIONE APPALTANTE
Provincia di Grosseto
Servizio Viabilità

IL RESPONSABILE UNICO DEL PROCEDIMENTO
Ing. Alessandro Vichi

IL SUPPORTO AL RESPONSABILE UNICO DEL PROCEDIMENTO
Geom. Maurizio Bellavoglia

IL DIRETTORE DEI LAVORI
Ing. Gianluca Monaci

**CICLOVIA
IRRENNICA**

Regione Toscana
Lotto prioritario 2B - Costa della Maremma
Stralcio 2
dal Comune di Grosseto al Comune di Capalbio

ATI ESECUZIONE LAVORI

**smart
engineering**

enser

**HYDRO
S.P.A.**

**D.R.E.A.M.
ITALIA**

RT PROGETTISTI INDICATI

COORDINAMENTO GRUPPO DI PROGETTAZIONE
INTERCOMUNE PRESSIONE SPECIALISTICA
PROGETTAZIONE GENERALE
Ing. Laura BILÀ - Comune di Grosseto - 1005

PROGETTAZIONE STRUTTURALE
Ing. Silvano GIGLI - Comune di Grosseto - 1005

PROGETTAZIONE IDRAULICA
Ing. Roberto BIANCHI - Comune di Grosseto - 1005

ASPECTI NATURALISTICO FORESTALI
Dott. Pier Massimo DELLOMBE - Ordine Dott. Agronomi e Dott. Forestali Toscana n. 418

ASPECTI GEOLOGICI
Dott. Carlo Massimo PELLERINI - Ordine Ingegneri Toscana n. 418

ASPECTI PAESAGGISTICI
Arch. Jessica BIANCHI - Ordine Architetti P.P.C. Pisa n. 1115

01_ELABORATI GENERALI

2A - Planimetria Stato di fatto su Rilievo topografico
Tav. 15/20

NOME FILE		DATA		ELABORATO	
0024	0024	022	022	A	1:500
REVISIONE		DATA		DESCRIZIONE	
A	Settembre 2024	Emissione per CSE		Vantaggio	
REVISIONE		DATA		DESCRIZIONE	
A	Settembre 2024	Emissione per CSE		Vantaggio	

1.1.22