
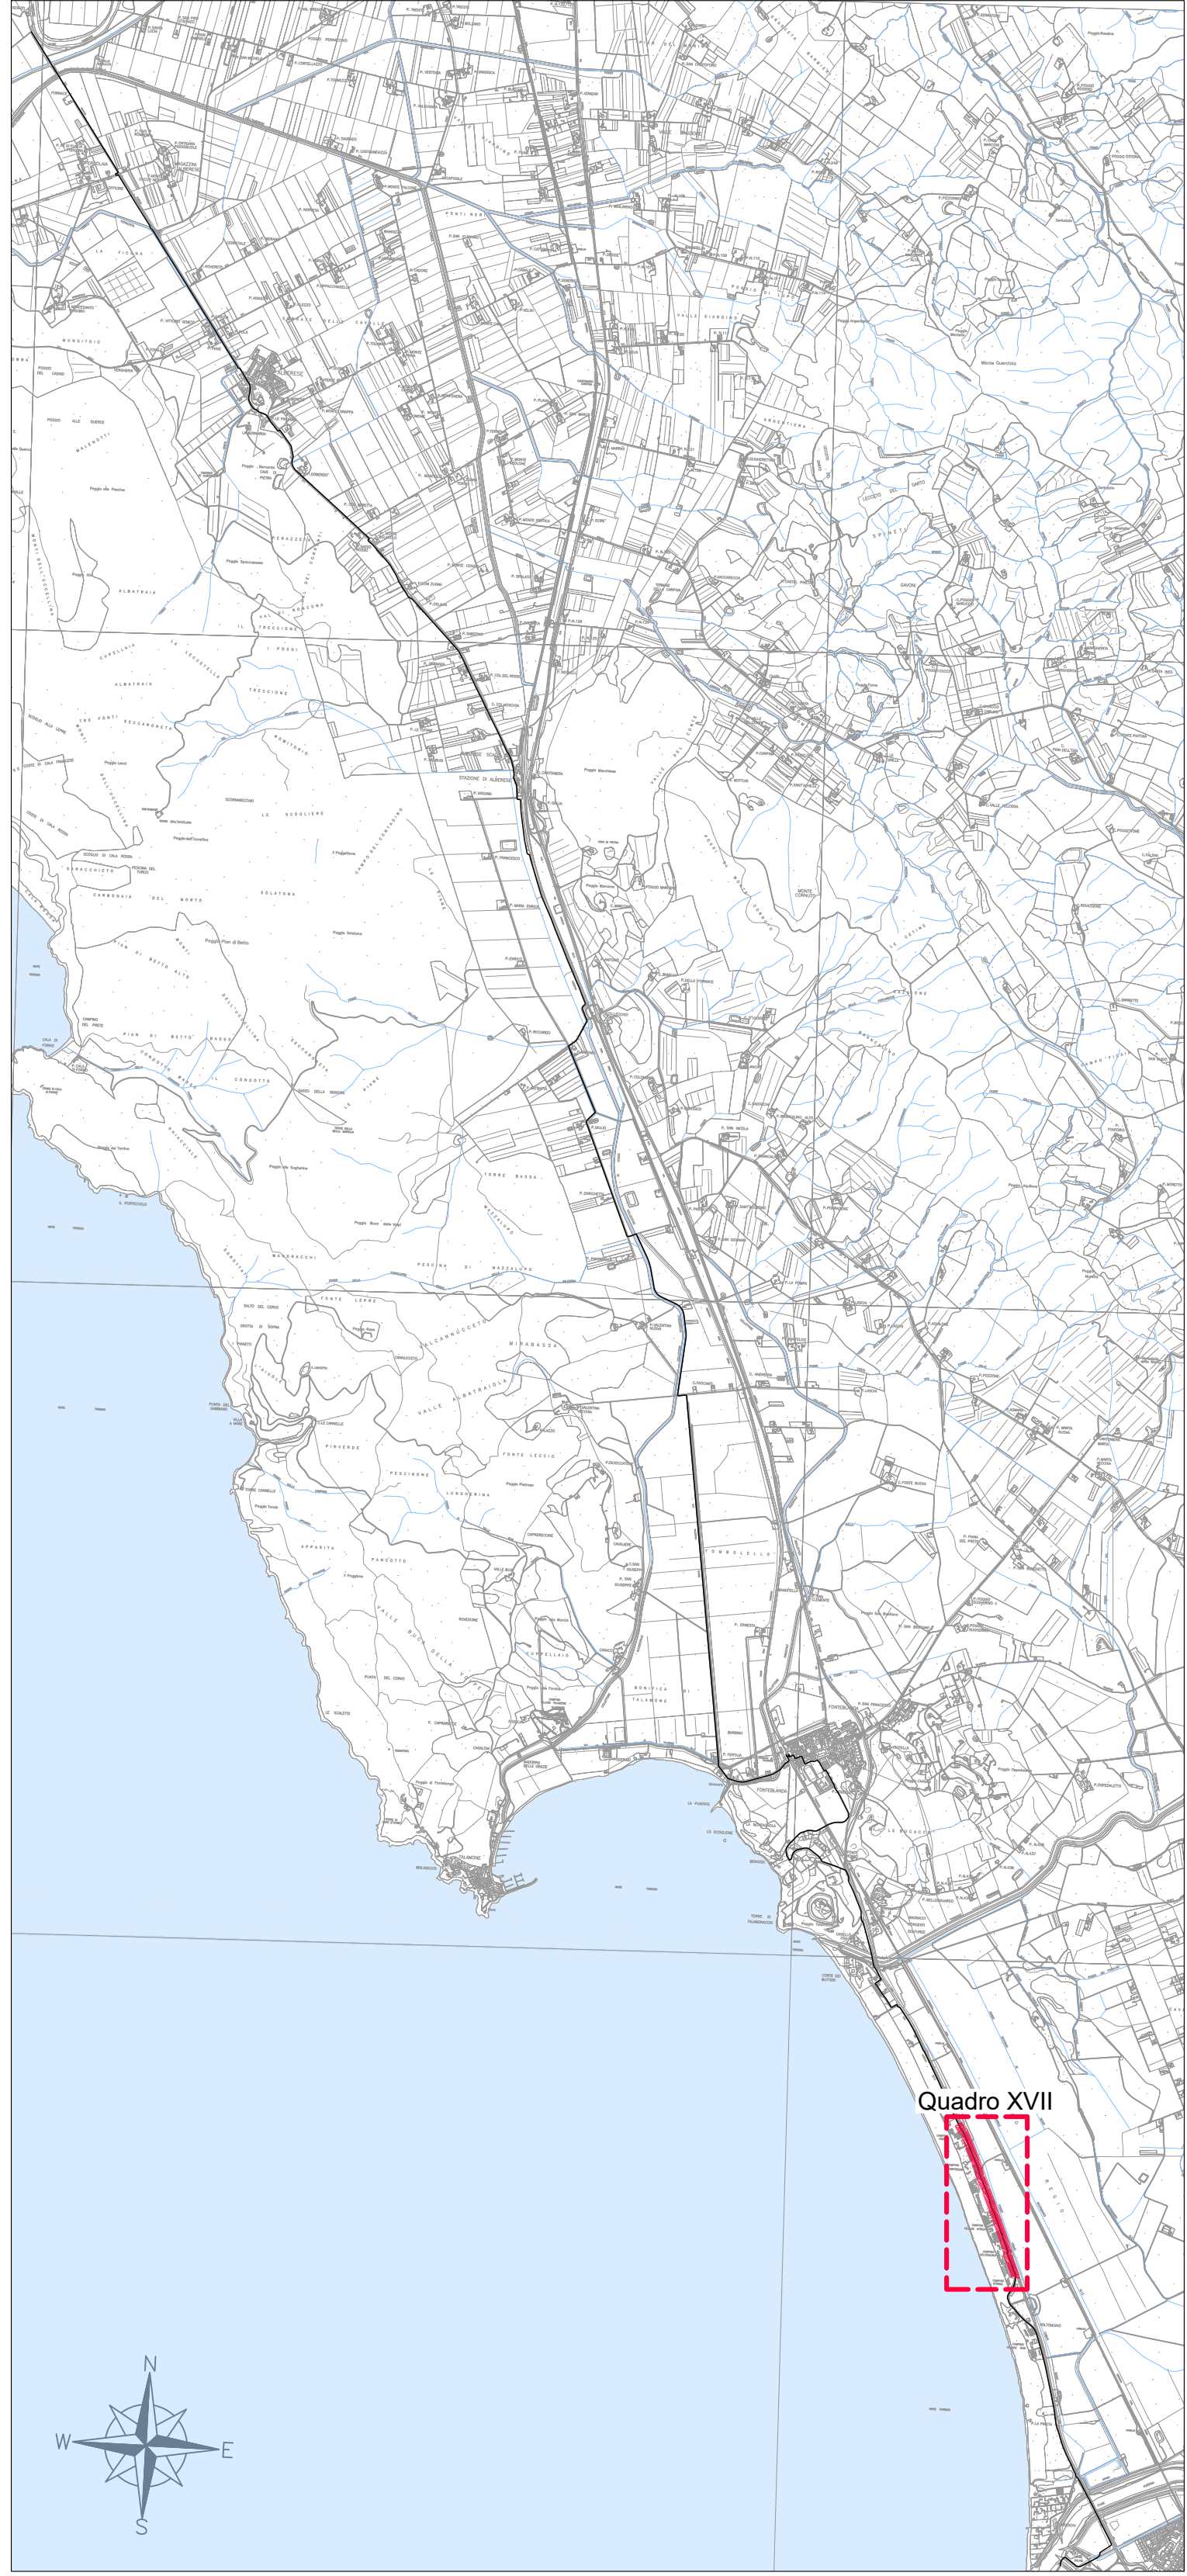
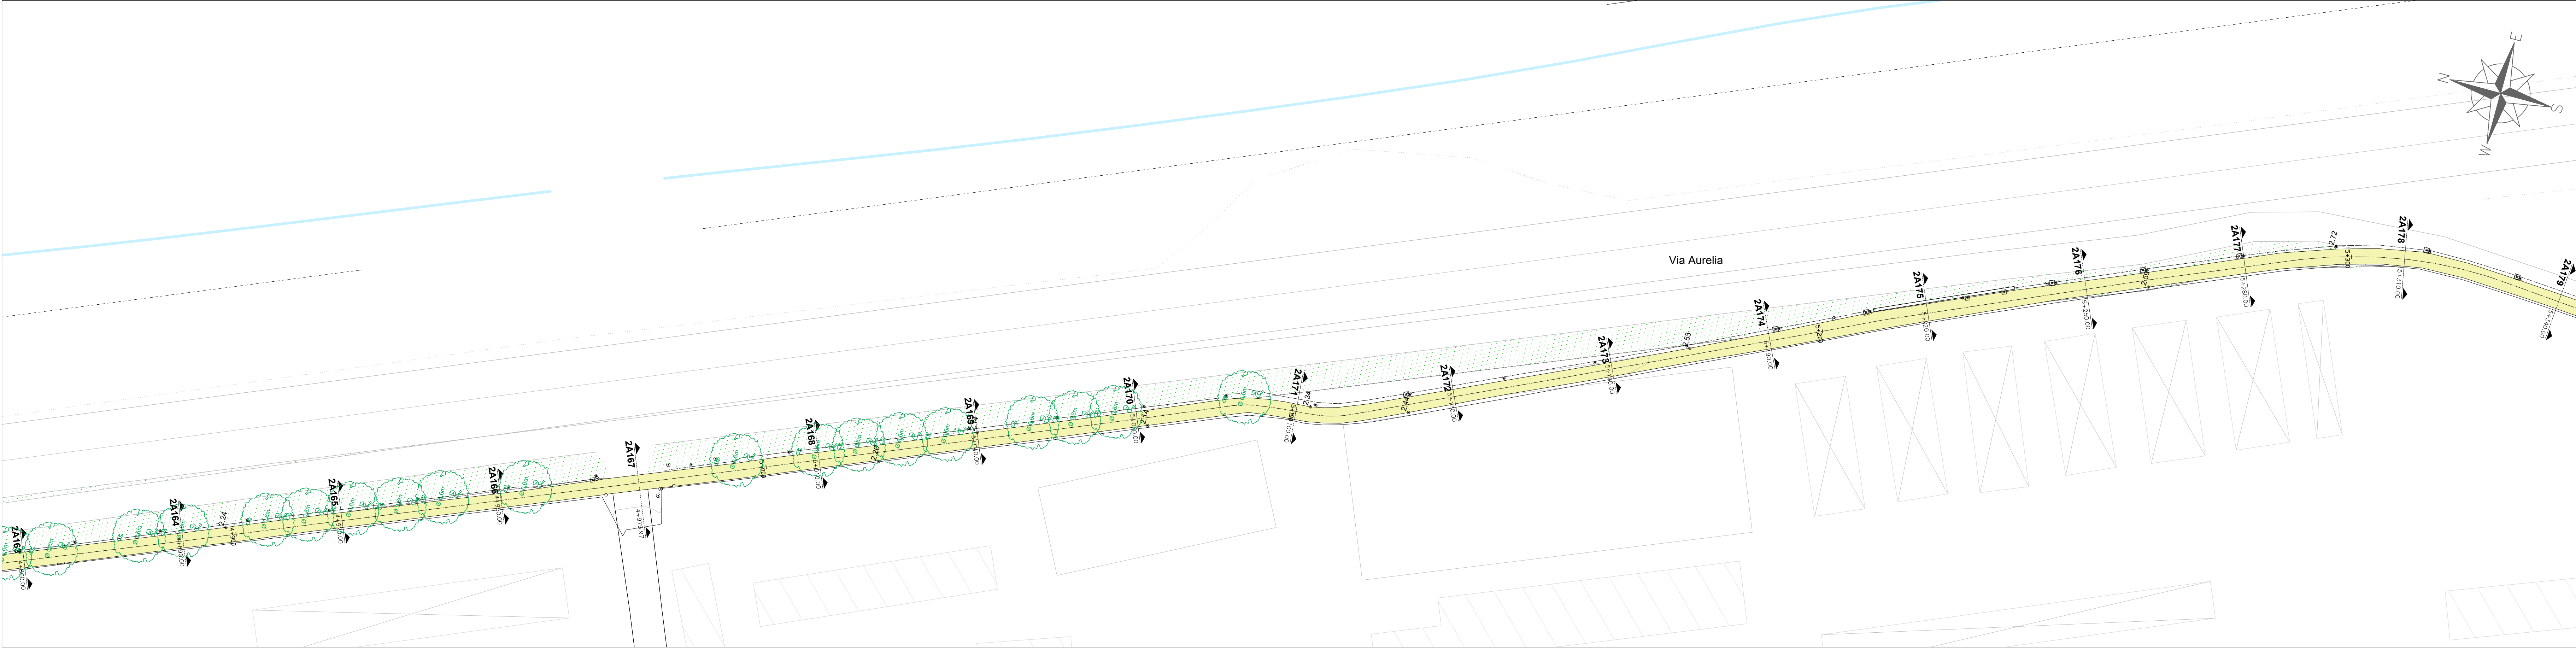


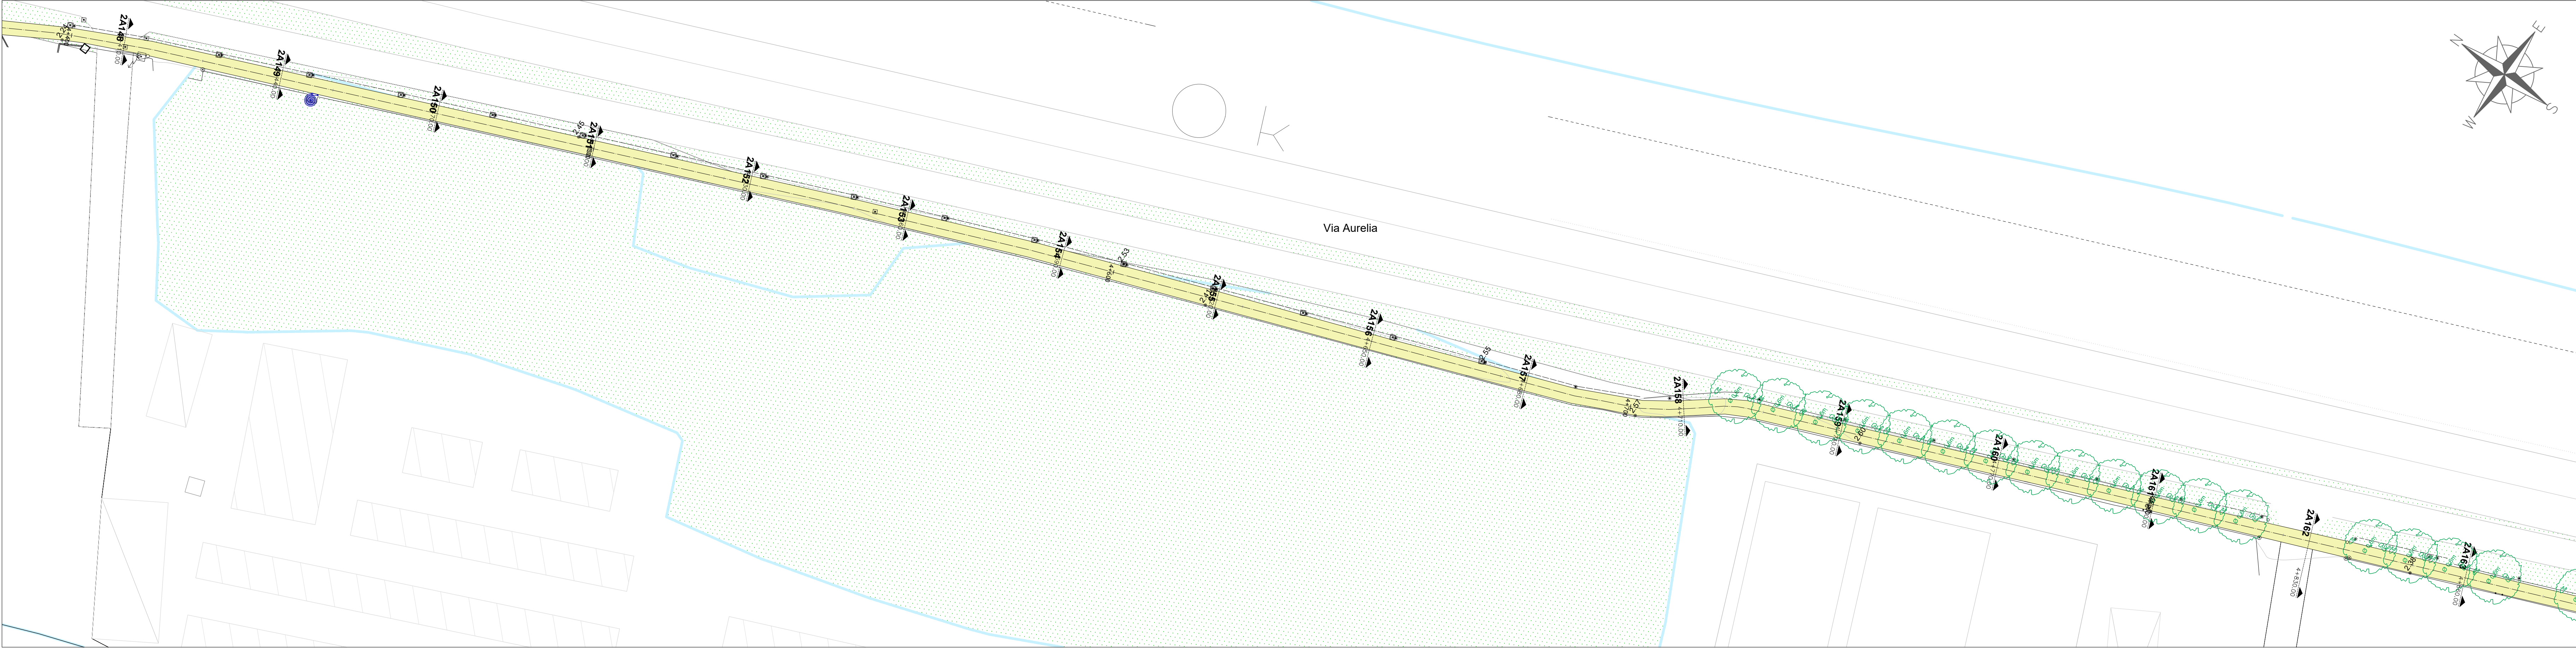

LEGENDA

- Pavimentazione in asfalto
- Ciclabile esistente
- Sterrato
- Verde/aiuole esistenti

Soggetto attuatore della progettazione

REGIONE TOSCANA
Settore trasporto pubblico locale

IL COORDINATORE
Ing. Enrico Becattini

IL RESPONSABILE UNICO DEL PROGETTO
Ing. Enrico Becattini

IL DIRETTORE GENERALE DEL COMITATO
Ing. Michela Di Matteo

Soggetto appaltante esecuzione lavori

STAZIONE APPALTANTE
Provincia di Grosseto
Servizio Viabilità

IL RESPONSABILE UNICO DEL PROGETTO
Ing. Alessandro Vichi

IL SUPPORTO AL RESPONSABILE UNICO DEL PROGETTO
Geom. Maurizio Bellavoglia

IL DIRETTORE DEI LAVORI
Ing. Gianluca Monaci

**CICLOVIA
IRRENNICA**

Regione Toscana
Lotto prioritario 2B - Costa della Maremma
Stralcio 2
dal Comune di Grosseto al Comune di Capalbio

ATI ESECUZIONE LAVORI

smart
engineering

enser
Hydro
D.R.E.A.M.
ITALIA

RT PROGETTISTI INDICATI

COORDINAMENTO GRUPPO DI PROGETTAZIONE
INTERAZIONE PRESTAZIONE SPECIALISTICA
PROGETTAZIONE GENERALE
Ing. Luca Biliotti - Costa degli Etruschi 1/2021

PROGETTAZIONE STRUTTURALE
Ing. Giovanni Gilioli - Costa degli Etruschi 1/2021
Ing. Roberto Mancini - Costa degli Etruschi 1/2021

ASSETTI NATURALISTICO FORESTALI
Dati For. Natura 2000 - Ordine Dati Agraria e Dati Forestali Piani n. 1/2021

ASSETTI GEOLOGICI
Dati Geol. Maremma-Pugliese - Ordine Dati Agraria e Dati Forestali Piani n. 1/2021

ASSETTI PAESAGGI
Dati Geol. Maremma-Pugliese - Ordine Dati Agraria e Dati Forestali Piani n. 1/2021

01_ELABORATI GENERALI

2A - Planimetria Stato di fatto su Rilievo topografico
Tav. 17/20

VERSIONE	DATA	DESCRIZIONE	REDAZIONE	VERIFICATO	APPROVATO
A	Settembre 2021	Emissione per CSE	Valente	Cattini	Biliotti

NOVE FILE	DATA	ELABORATO
0024 DXX GEN 024 A	Settembre 2021	1.1.24