
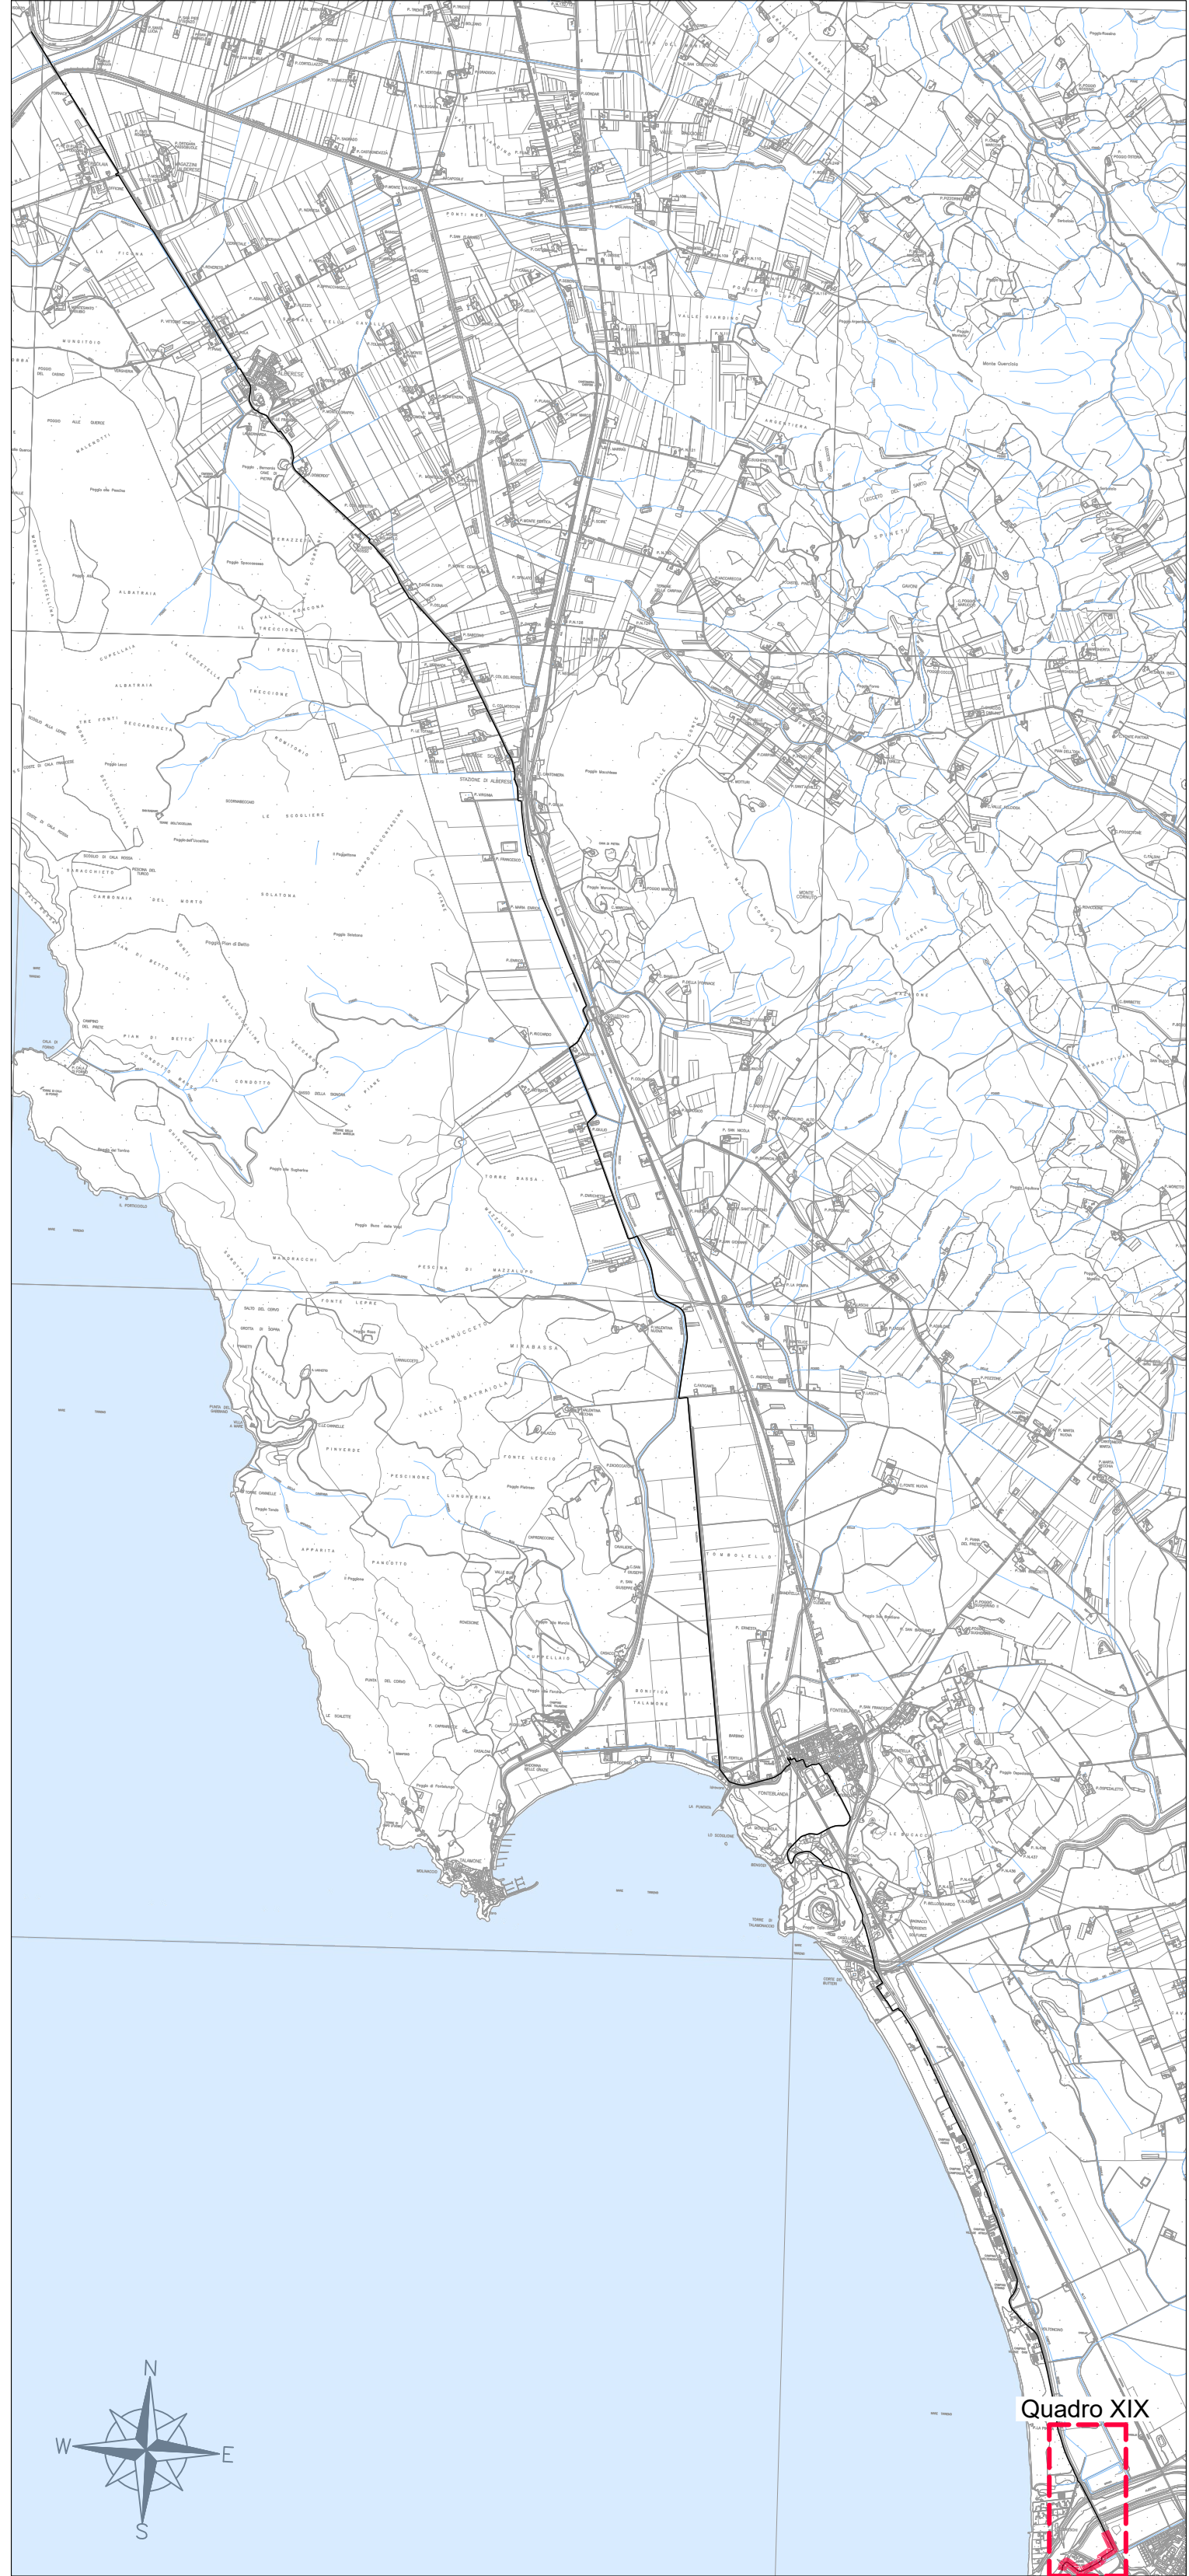
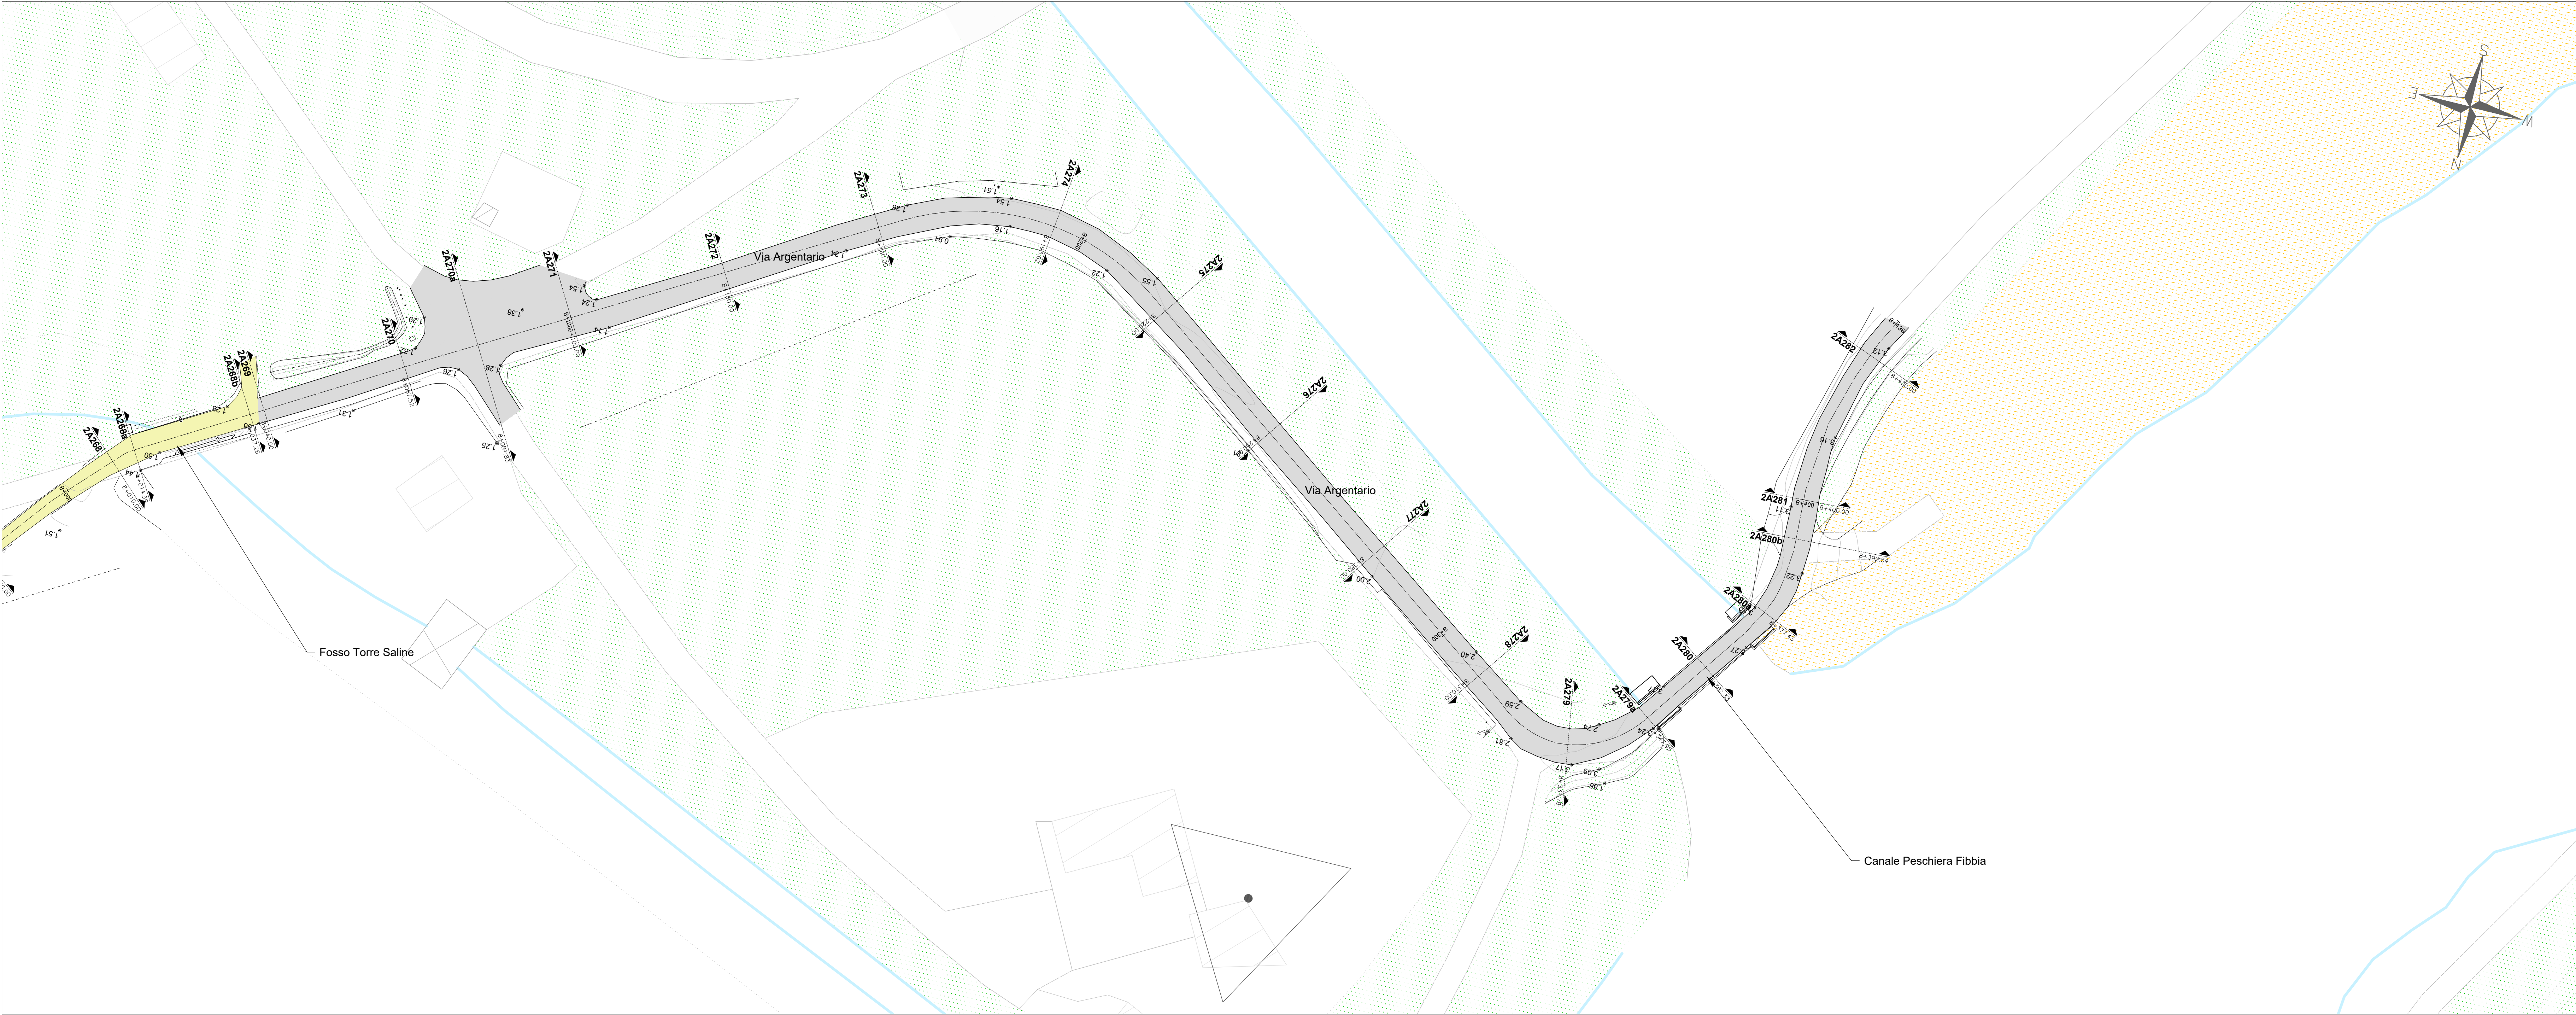


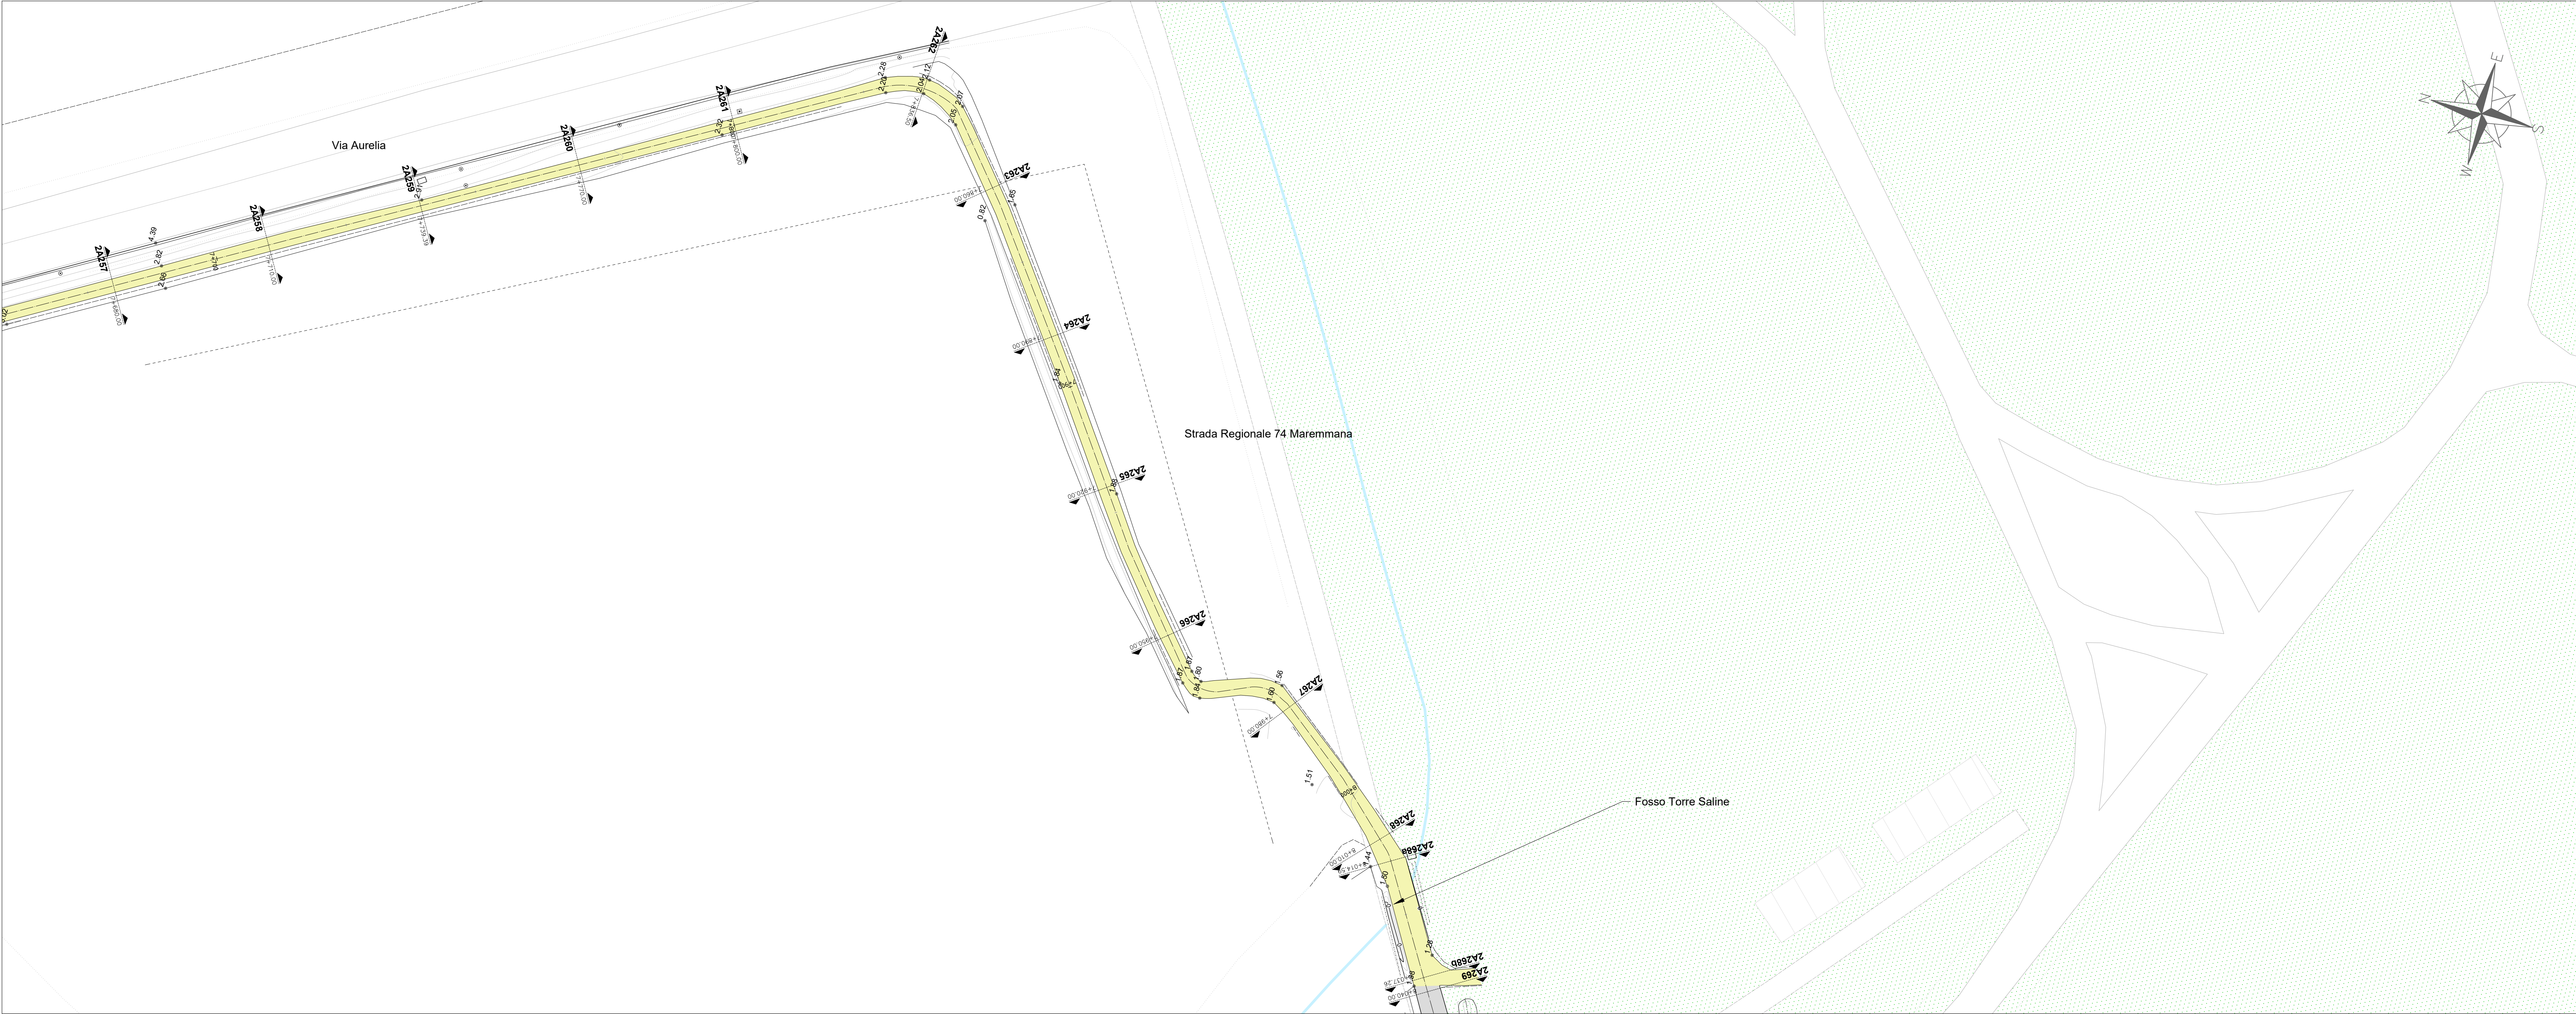

LEGENDA

- Pavimentazione in asfalto
- Ciclabile esistente
- Sterrato
- Verde/aiuole esistenti

Soggetto attuatore della progettazione

REGIONE TOSCANA
Settore trasporto pubblico locale

IL COORDINATORE
Ing. Enrico Becattini

IL RESPONSABILE UNICO DEL PROGETTO
Ing. Enrico Becattini

IL DIRETTORE GENERALE DEL COMITATO
Ing. Michela Di Matteo

Soggetto appaltante esecuzione lavori

STAZIONE APPALTANTE
Provincia di Grosseto
Servizio Viabilità

IL RESPONSABILE UNICO DEL PROGETTO
Ing. Alessandro Vichi

IL SUPPORTO AL RESPONSABILE UNICO DEL PROGETTO
Geom. Maurizio Bellavoglia

IL DIRETTORE DEI LAVORI
Ing. Gianluca Monaci

CICLOVIA IRRENICA

Regione Toscana
Lotto prioritario 2B - Costa della Maremma
Stralcio 2
dal Comune di Grosseto al Comune di Capalbio

ATI ESECUZIONE LAVORI

smart engineering
Progettazione e direzione lavori

enset
Progettazione e direzione lavori

Hydro
Progettazione e direzione lavori

D.R.E.A.M.
Progettazione e direzione lavori

sales
Montatore

RT PROGETTISTI INDICATI

COORDINAMENTO GRUPPO DI PROGETTAZIONE
INTERAZIONE PROGETTAZIONE SPECIALISTICA
PROGETTAZIONE STRUTTURALE
Ing. Laura Biliotti - Ordine Ingegneri Lucca n. 1305

PROGETTAZIONE STRUTTURALE
Ing. Silvano Gilioli - Ordine Ingegneri Lucca n. 1305

ASSETTI NATURALISTICO FORESTALI
Dott. For. Alessandra BELLACCHI - Ordine Dott. Agronomi e Dott. Forestali Pisa n. 135

ASSETTI NATURALISTICO FORESTALI
Dott. For. Massimo PELLEGRINI - Ordine Dott. Agronomi e Dott. Forestali Pisa n. 135

ASSETTI NATURALISTICO FORESTALI
Dott. For. Massimo PELLEGRINI - Ordine Dott. Agronomi e Dott. Forestali Pisa n. 135

01_ELABORATI GENERALI

2A - Planimetria Stato di fatto su Rilievo topografico
Tav. 20/20

REVISIONE	DATA	DESCRIZIONE	REDAITTO	VERIFICATO	APPROVATO
A	Settembre 2024	Emissione per CSE	Valerio	Cultelli	Bla

NUMERO FILE	DATA	SCALA	ELABORATO N.				
0624	024	GEN	027	A	1:500	Settembre 2024	1.1.27