
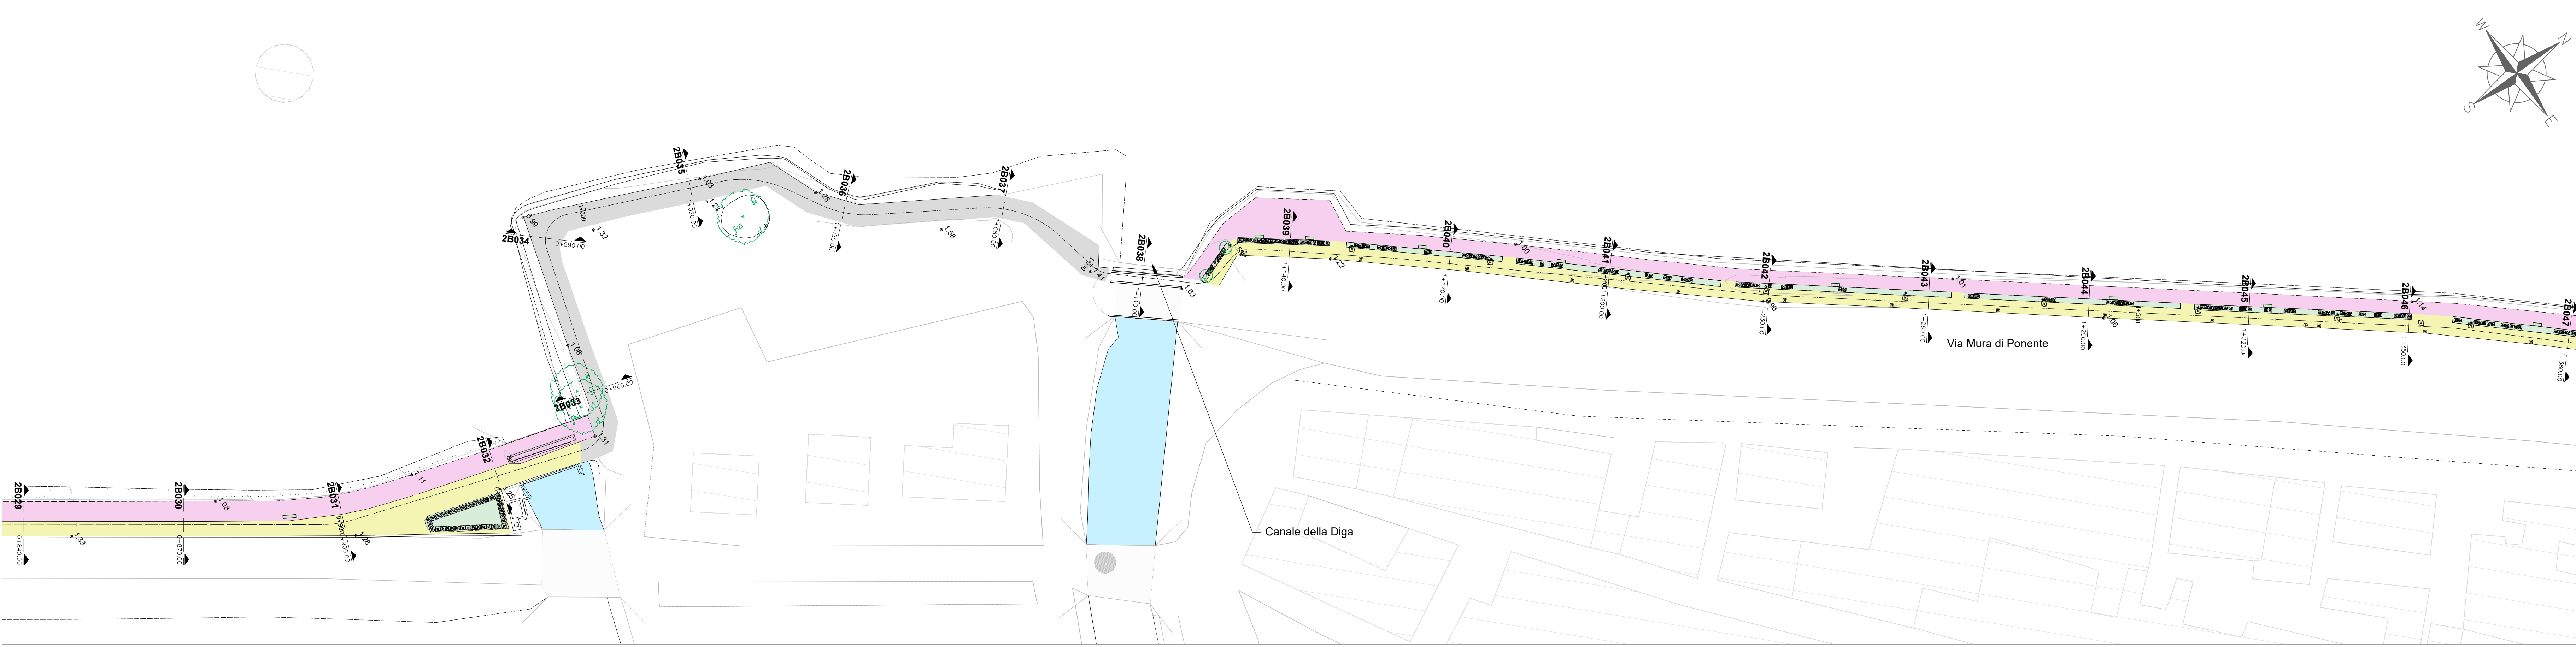
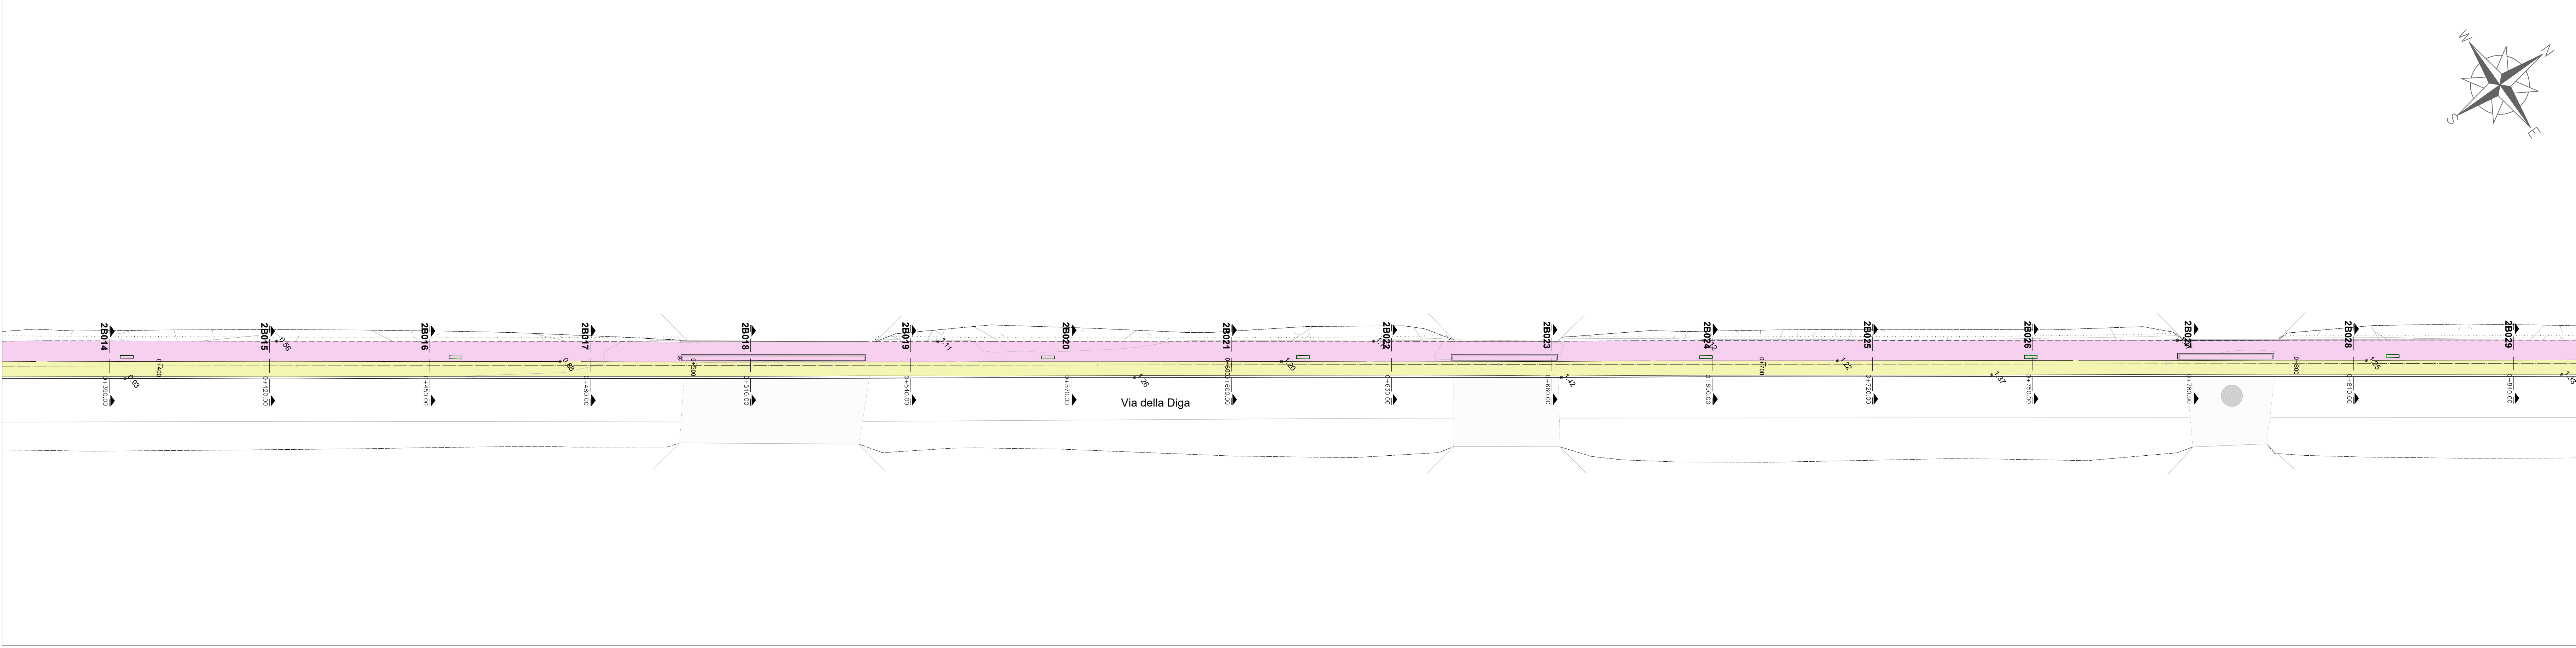


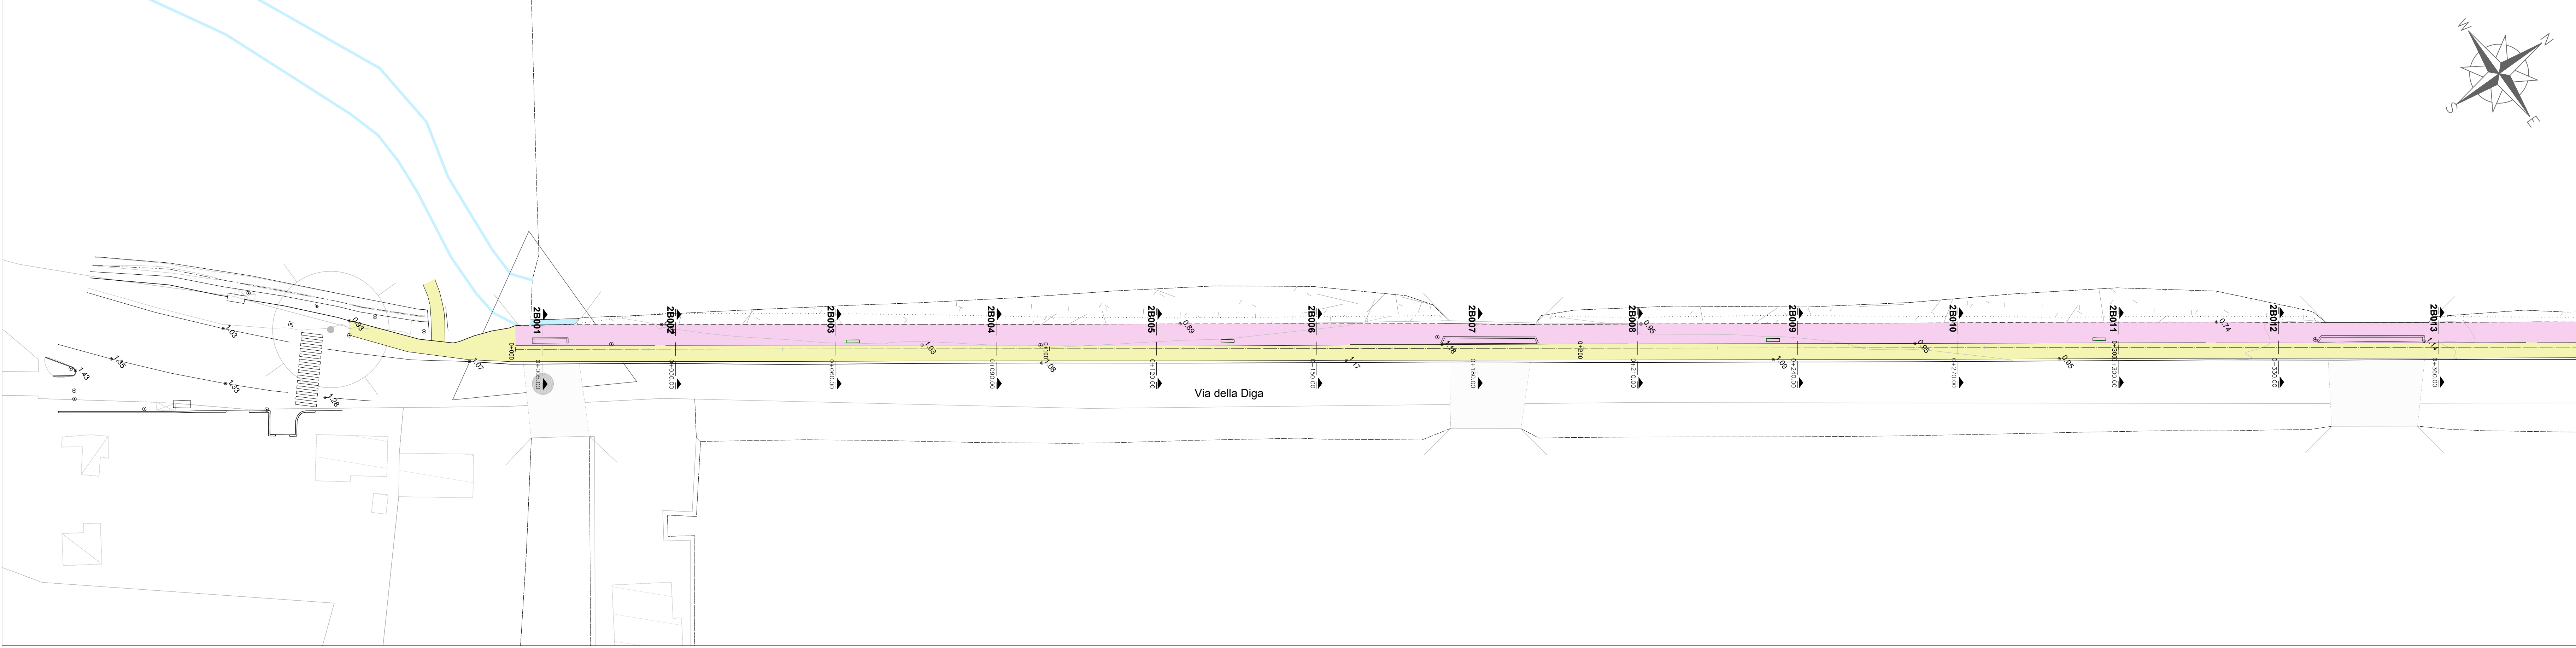

LEGENDA

- Pavimentazione in asfalto
- Ciclabile esistente
- Sterrato
- Verde/aiuole esistenti
- Marciapiede

Soggetto attuatore della progettazione

REGIONE TOSCANA
Settore trasporto pubblico locale

IL COORDINATORE
Ing. Enrico Becattini

IL RESPONSABILE UNICO DEL PROGETTO
Ing. Enrico Becattini

IL DIRETTORE GENERALE DEL CONTRATTO
Ing. Michela Di Matteo

Soggetto appaltante esecuzione lavori

STAZIONE APPALTANTE
Provincia di Grosseto
Servizio Viabilità

IL RESPONSABILE UNICO DEL PROGETTO
Ing. Alessandro Vighi

IL RESPONSABILE UNICO DEL PROGETTO
Geom. Maurizio Bellavigna

IL DIRETTORE DEI LAVORI
Ing. Gianluca Monaci

CICLOVIA IRRENICA

Regione Toscana
Lotto prioritario 2B - Costa della Maremma
Stralcio 2
dal Comune di Grosseto al Comune di Capalbio

ATI ESECUZIONE LAVORI

smart engineering
Mandatario coordinatore

ensar
Mandatario coordinatore

Hydro
Mandatario coordinatore

D.R.E.A.M.
Mandatario coordinatore

COORDINAMENTO GRUPPO DI PROGETTAZIONE
INTERNAZIONALE PROGETTAZIONE SPECIALE
PROGETTAZIONE SPECIALE
Ing. Luca Biliotti - Ordine Ingegneri Lucca n. 1305

PROGETTAZIONE STRUTTURALE
Ing. Giovanni Gilioli - Ordine Ingegneri Lucca n. 1305
Ing. Simone Santucci - Ordine Ingegneri Lucca n. 1305

ASPECTI NATURALISTICO FORESTALI
Dott. Pier Valterio BELLICCI - Ordine Dott. Agronomi e Dott. Forestali Pisa n. 135

ASPECTI GEOLOGICI
Dott. Gianfranco PELLICCIANI - Ordine Ingegneri Toscana n. 418

ASPECTI PAESAGGI
Arch. Jessica BACCHI - Ordine Architetti P.P.C. Pisa n. 1115

01_ELABORATI GENERALI

2B - Planimetria Stato di fatto su Rilievo topografico
Tav. 1/19

VERSIONE	DATA	DESCRIZIONE	REDAZIONE	VERIFICATO	APPROVATO
A	Settembre 2024	Emissione per CSE	Valente	Cattini	Bila

VERSIONE	DATA	DESCRIZIONE	REDAZIONE	VERIFICATO	APPROVATO
A	Settembre 2024	Emissione per CSE	Valente	Cattini	Bila