
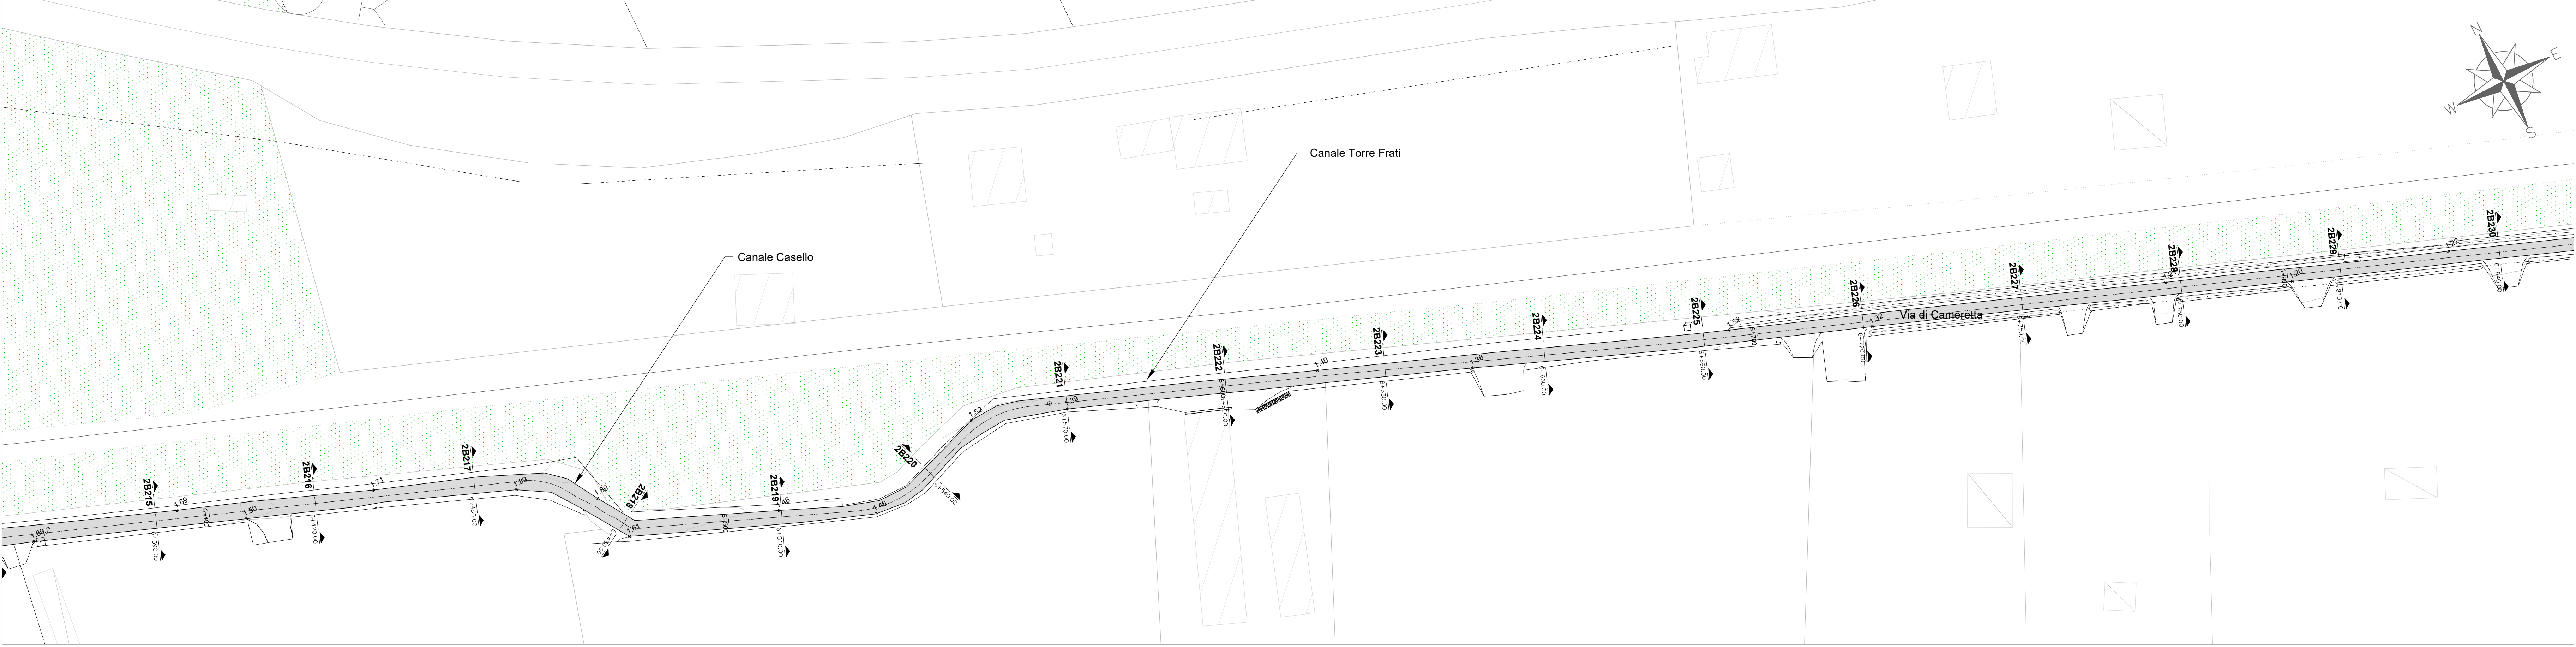


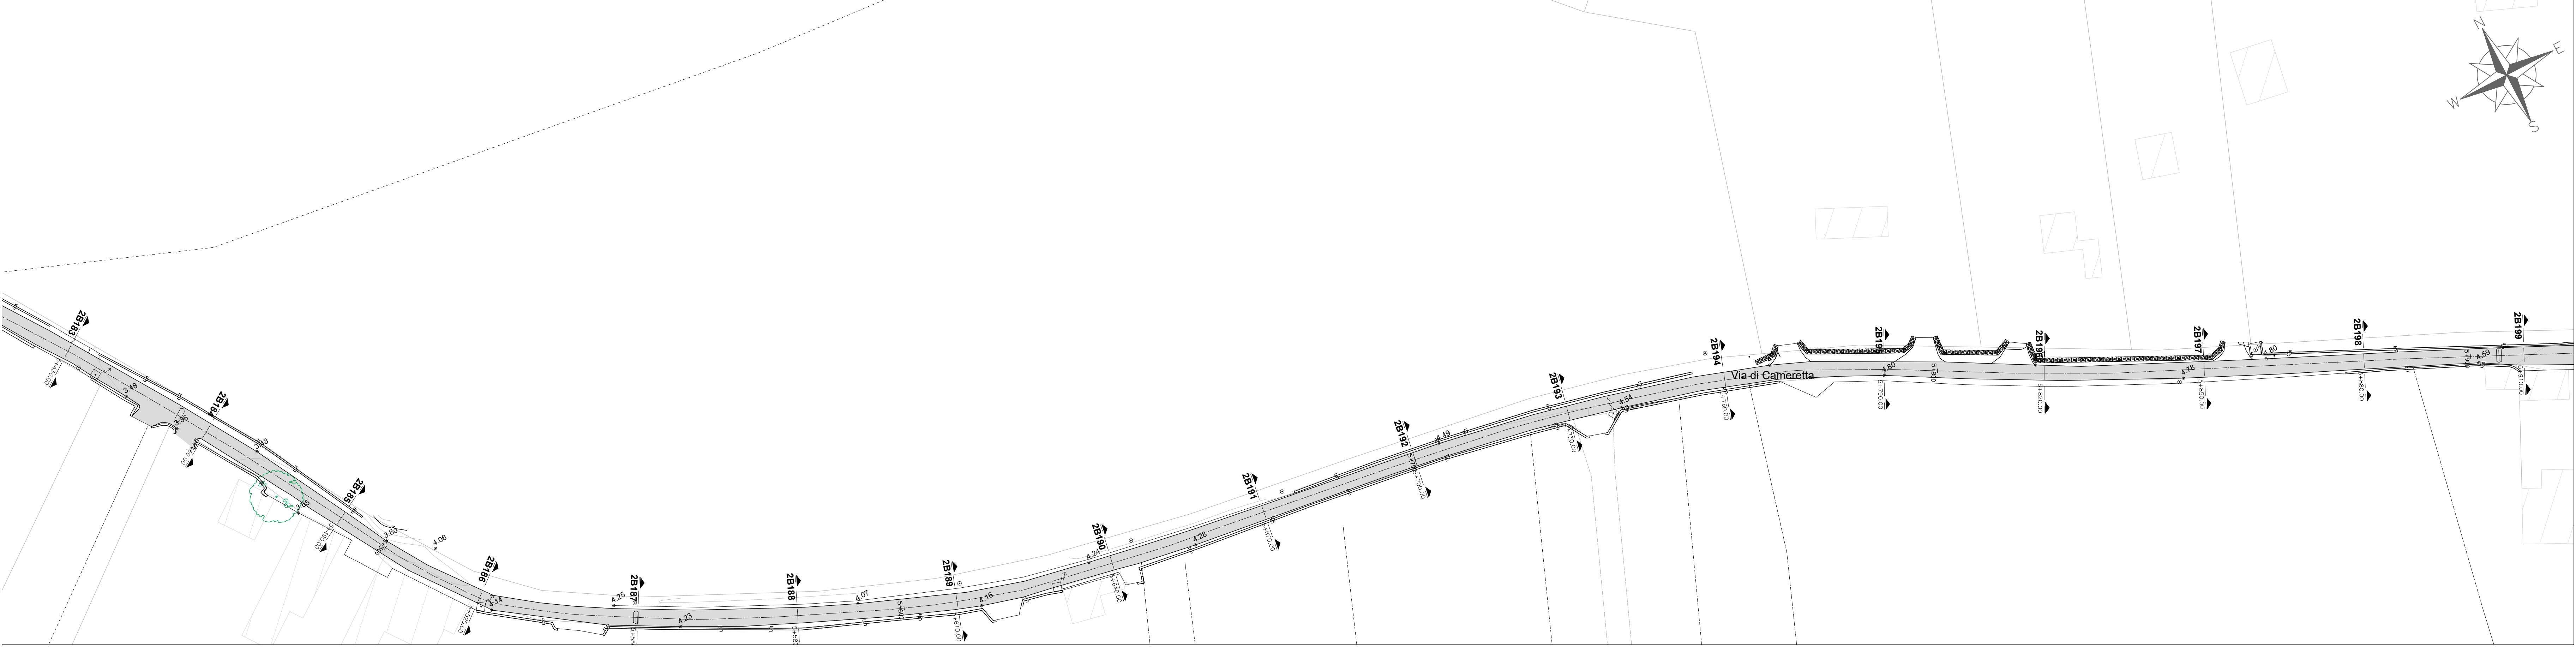

LEGENDA

- Pavimentazione in asfalto
- Ciclabile esistente
- Sterrato
- Verde/aiuole esistenti
- Marciapiede

Soggetto attuatore della progettazione

REGIONE TOSCANA
Settore trasporto pubblico locale

IL COORDINATORE
Ing. Enrico Becattini

IL RESPONSABILE UNICO DEL PROGETTO
Ing. Enrico Becattini

IL DIRETTORE GENERALE DEL COMITATO
Ing. Michela Di Matteo

Soggetto appaltante esecuzione lavori

STAZIONE APPALTANTE
Provincia di Grosseto
Servizio Viabilità

IL RESPONSABILE UNICO DEL PROGETTO
Ing. Alessandro Vichi

IL SUPPORTO AL RESPONSABILE UNICO DEL PROGETTO
Geom. Maurizio Bellavieglia

IL DIRETTORE DEI LAVORI
Ing. Gianluca Monaci

REGIONE TOSCANA
REGIONE LAZIO
REGIONE ABRUZZO
REGIONE MOLISE
REGIONE UMBRIA
REGIONE EMILIA-ROMAGNA
REGIONE LIGURIA
REGIONE PIEMONTE
REGIONE SARDEGNA
REGIONE SICILIA
REGIONE TOSCANA
REGIONE TIRRENA
REGIONE VALLE D'AOSTA

**CICLOVIA
TIRRENA**

Regione Toscana
Lotto prioritario 2B - Costa della Maremma
Stralcio 2
dal Comune di Grosseto al Comune di Capalbio

ATI ESECUZIONE LAVORI

smart
engineering

enser
Hydro
D.R.E.A.M.
ITALIA

RT PROGETTISTI INDICATI

COORDINAMENTO GRUPPO DI PROGETTAZIONE
INTERAZIONE PRESSIONI SPECIALISTICHE
PROGETTAZIONE STRADALE

Ing. Laura Biliotti - Ordine Ingegneri Lucca n. 1385

Ing. Silvano Gilioli - Ordine Ingegneri Lucca n. 1385

Ing. Roberto Mancini - Ordine Ingegneri Lucca n. 1385

ASSETTI NATURALISTICO FORESTALI

Dati: For. Maresca DELL'EDIZIONE - Ordine Dati: Agronomia e Dati Forestali Pisa n. 418

ASSETTI MIOLOGICI

Dati: Dati Maresca DELL'EDIZIONE - Ordine Dati: Agronomia e Dati Forestali Pisa n. 418

ASSETTI PAESAGGI

Dati: Dati Maresca DELL'EDIZIONE - Ordine Dati: Agronomia e Dati Forestali Pisa n. 418

01_ELABORATI GENERALI

2B - Planimetria Stato di fatto su Rilievo topografico
Tav. 5/19

NUMERO FILE	DATA	ELABORATO
0024	02/01/2024	1.1.32

REVISIONE	DATA	DESCRIZIONE	REDAZIONE	VERIFICATO	APPROVATO
A	Settembre 2023	Emissione per CSE	Valente	Cattini	Biliotti