




QUADRO XXVI
Scala 1:500

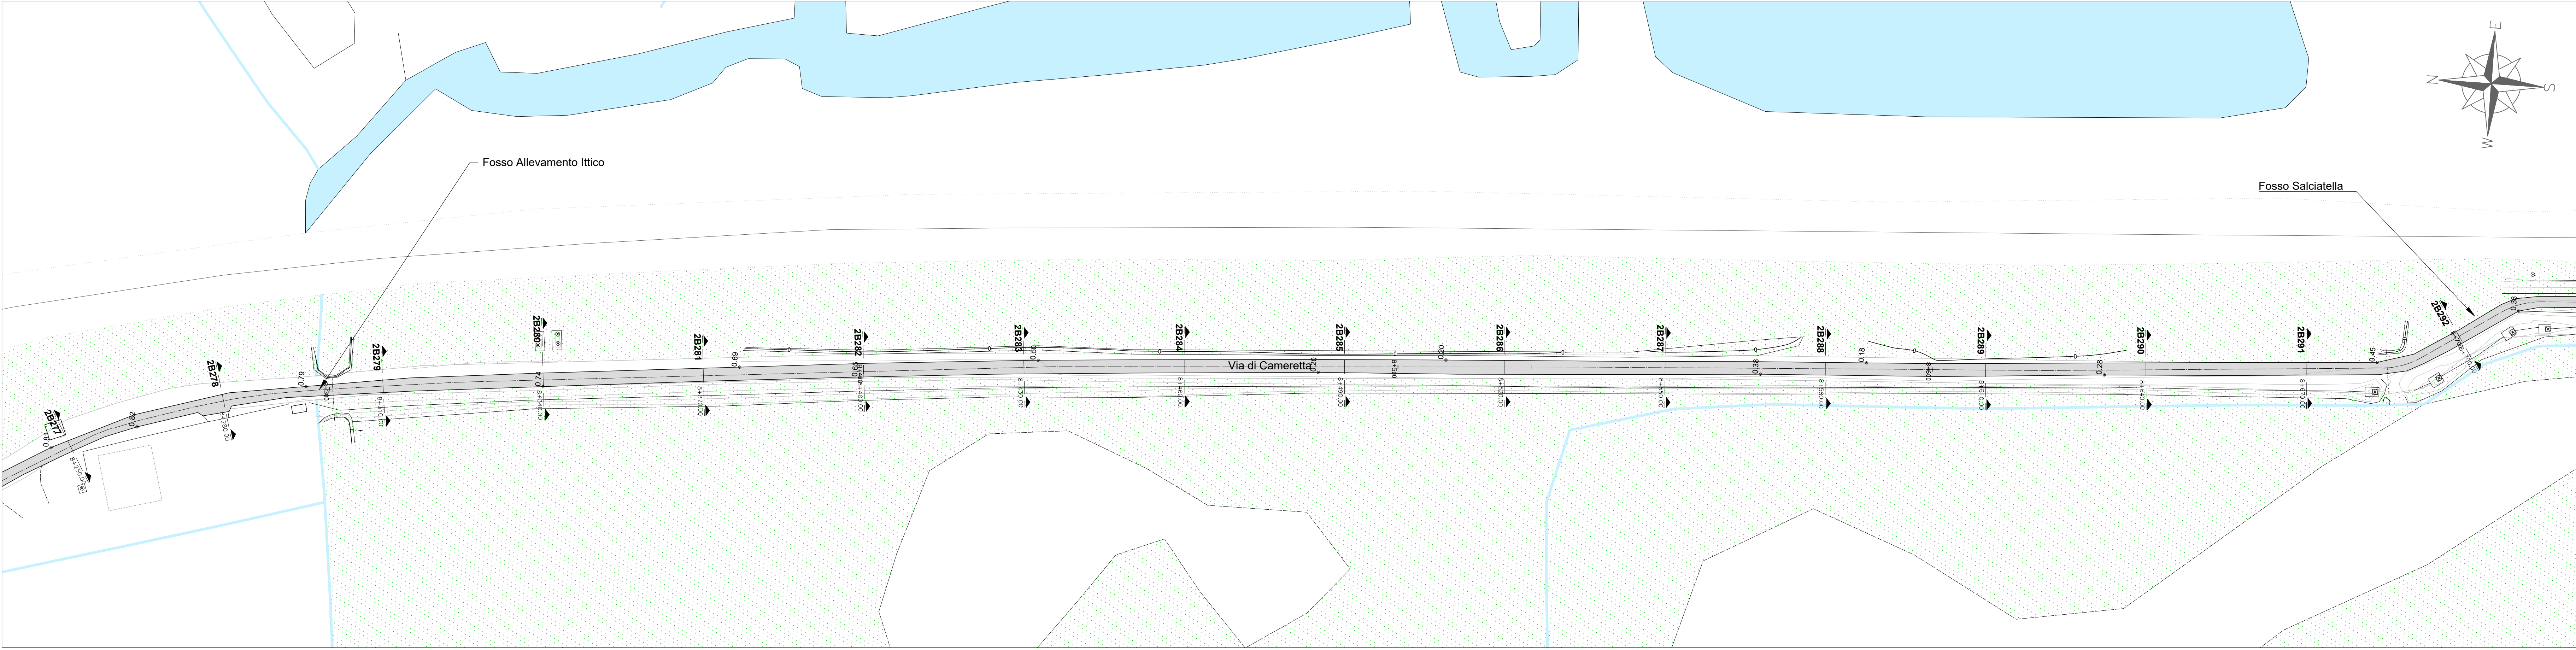


QUADRO XXVI
Scala 1:500

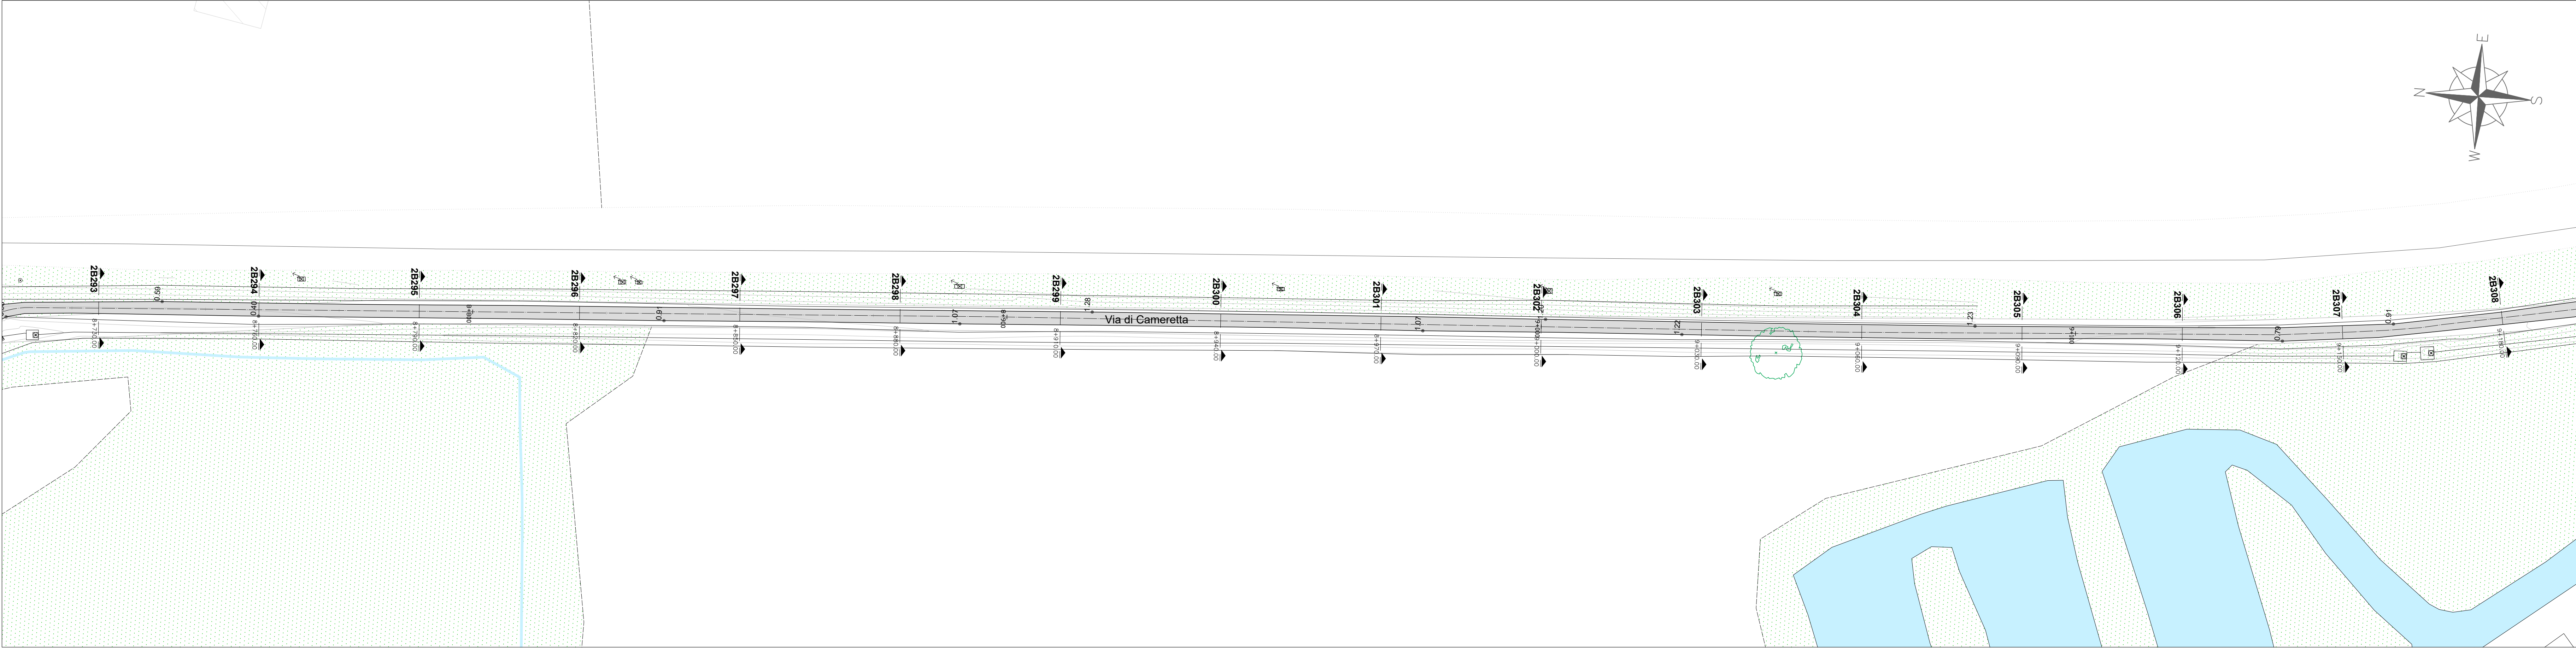

QUADRO XXVI
Scala 1:500

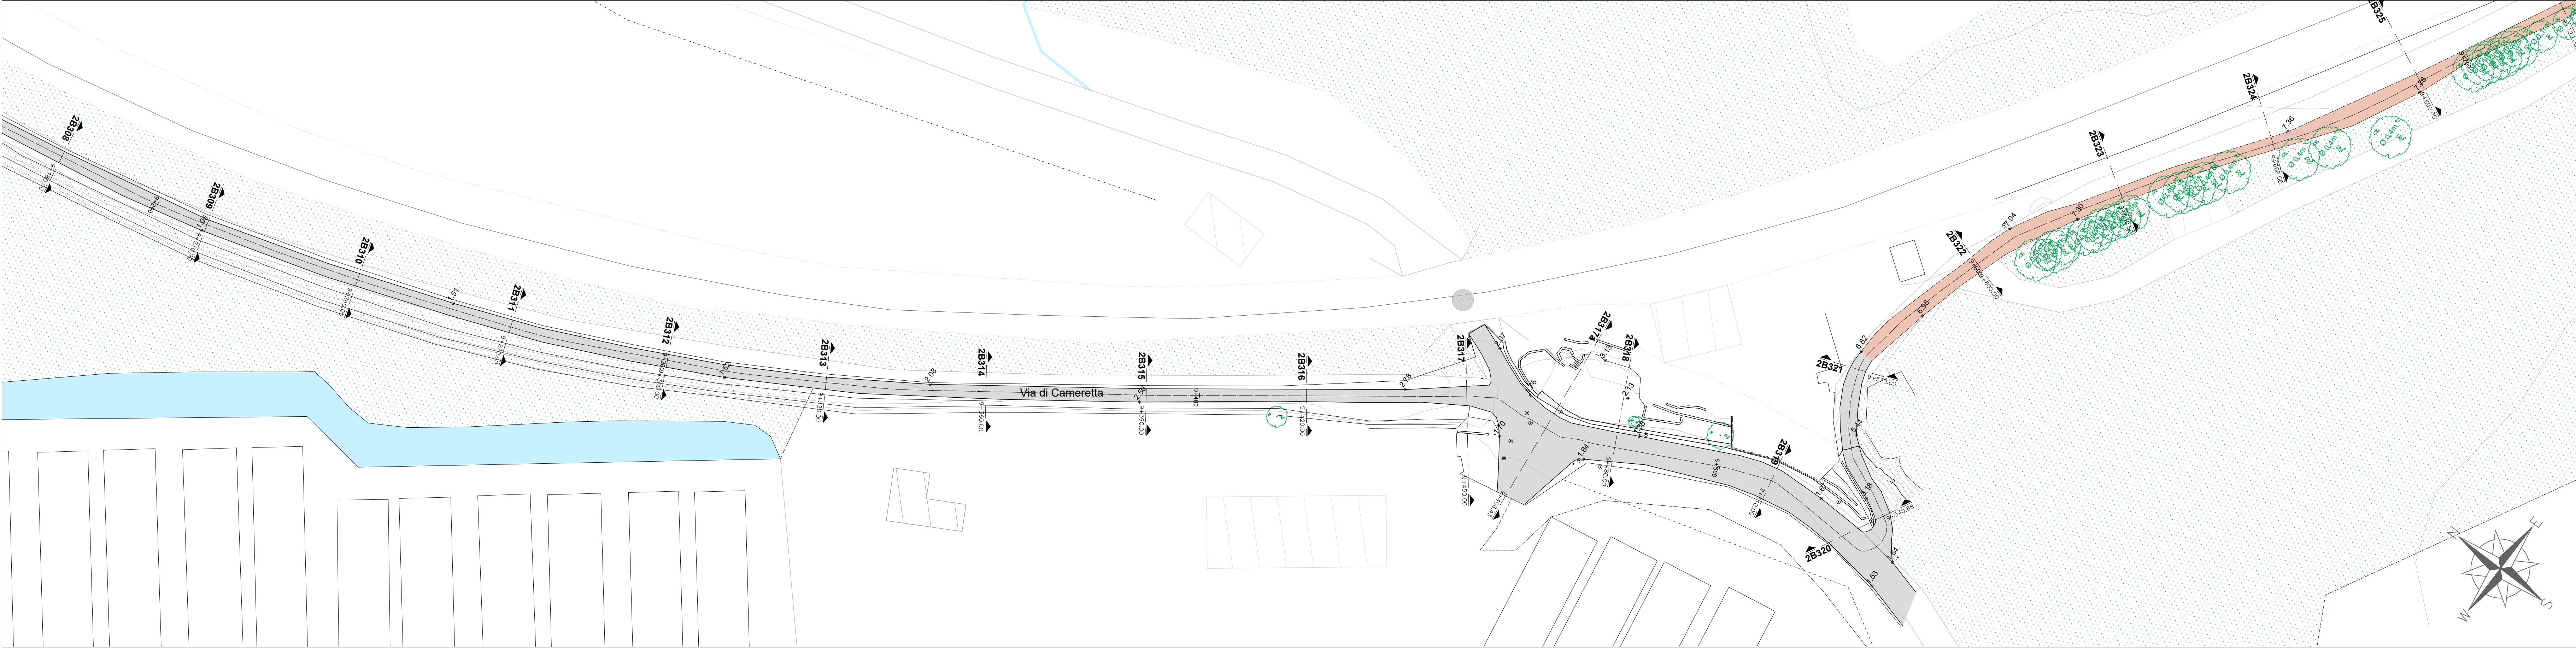

KEYPLAN
Scala 1:50.000

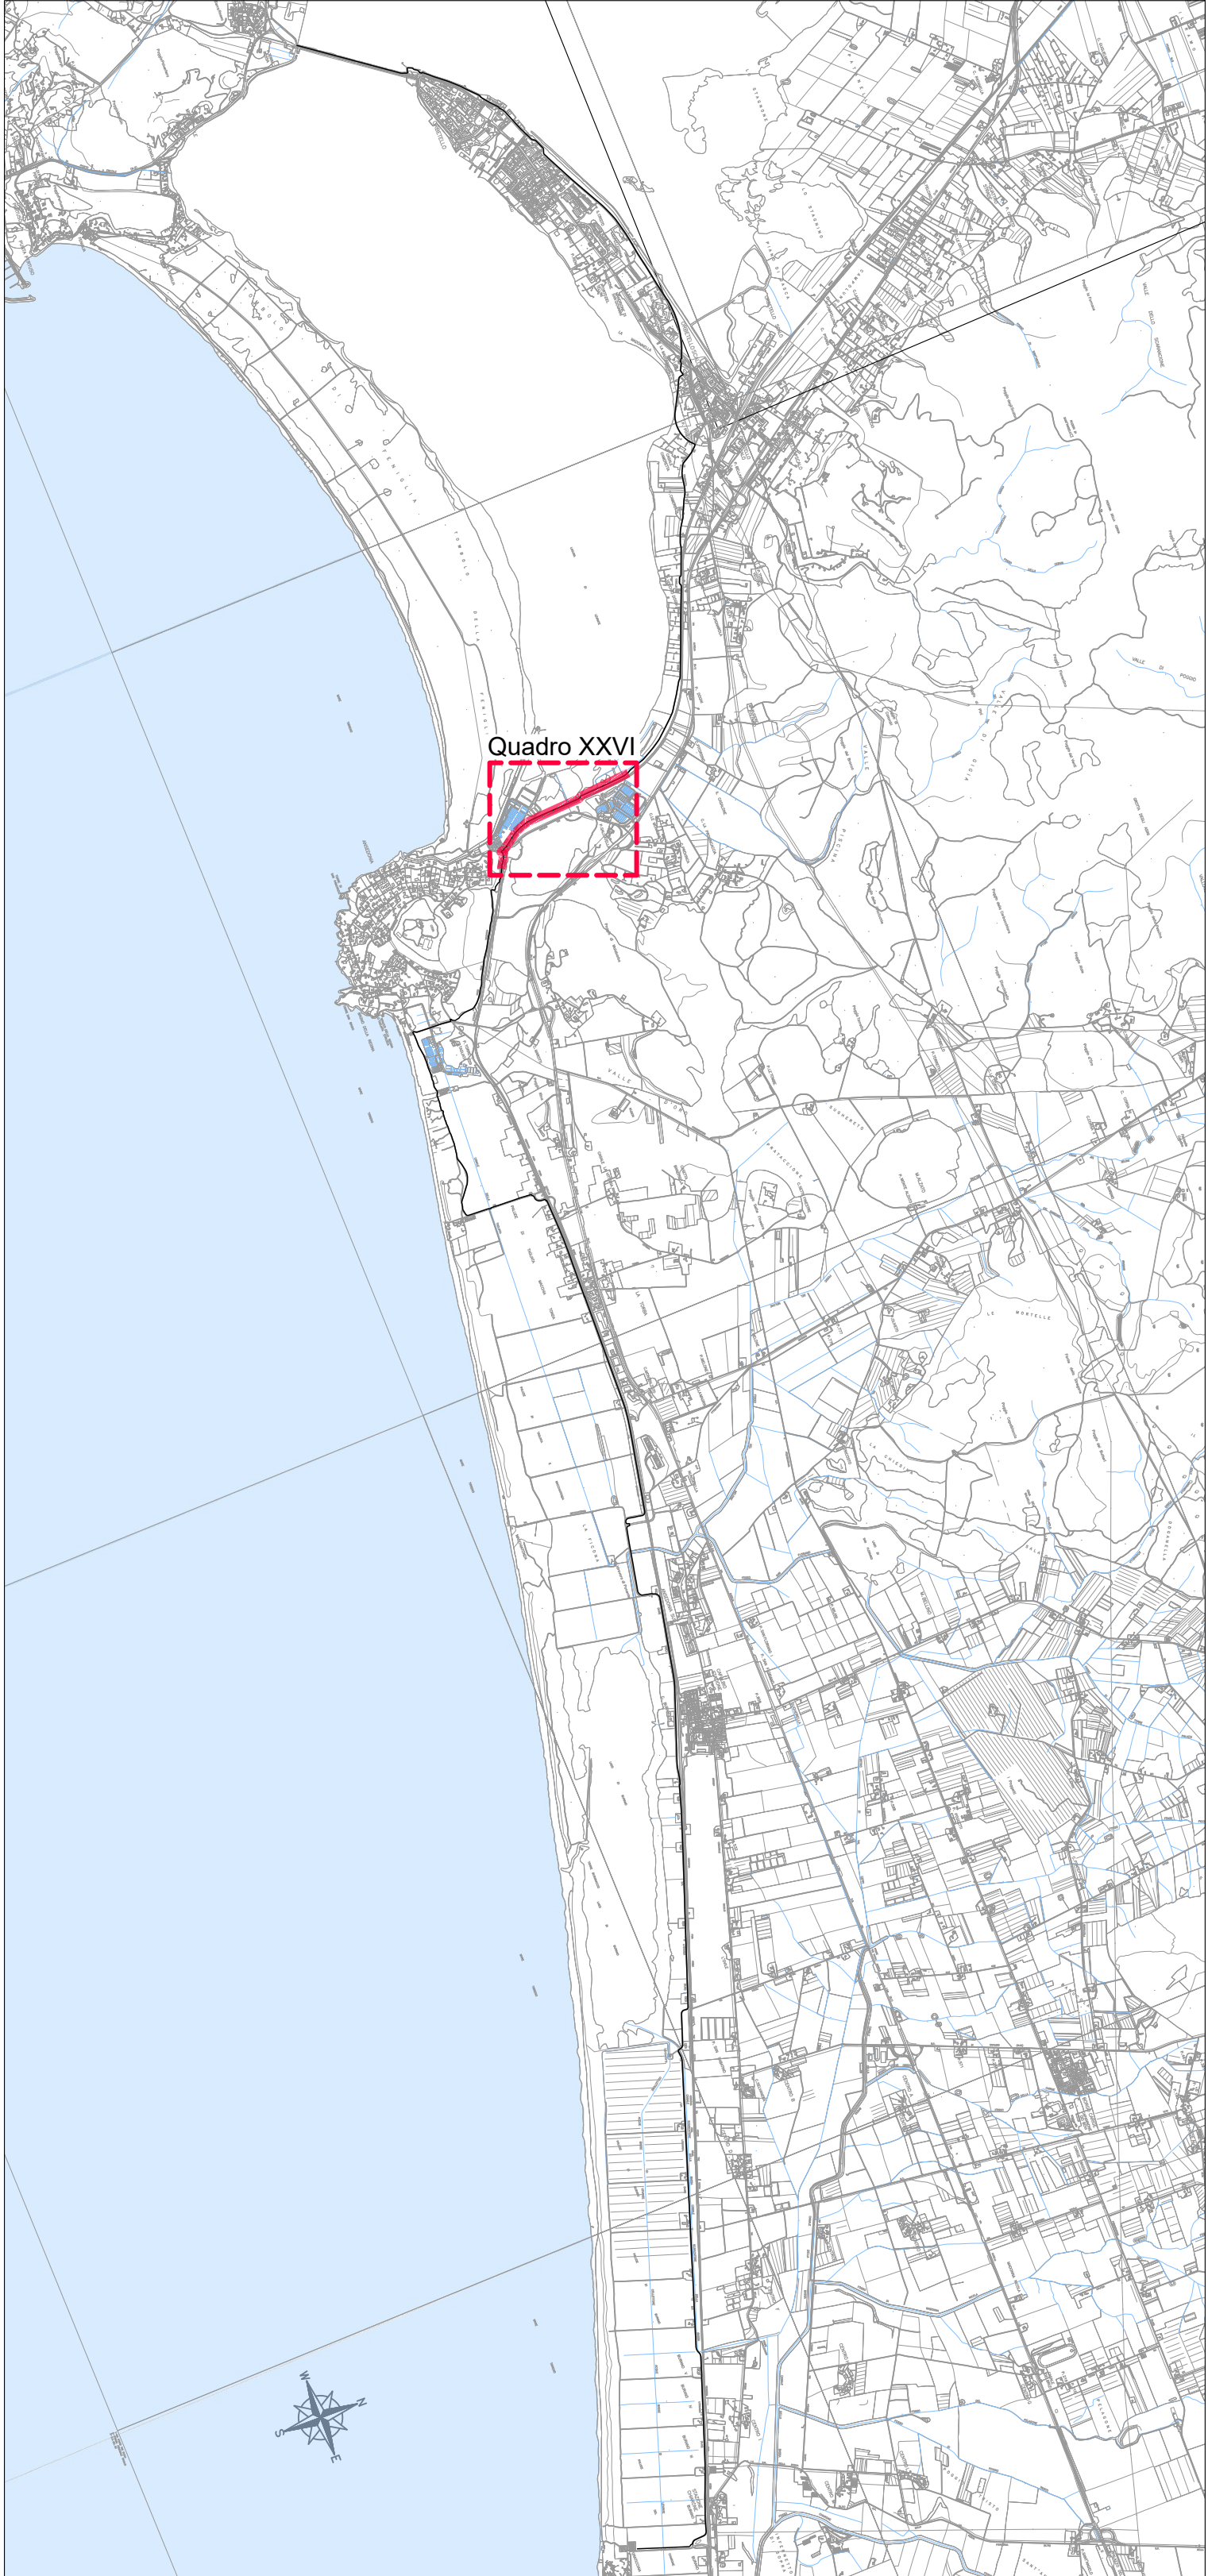

LEGENDA

- Pavimentazione in asfalto
- Ciclabile esistente
- Sterrato
- Verde/aiuole esistenti
- Marciapiede

Soggetto attuatore della progettazione

REGIONE TOSCANA
Settore trasporto pubblico locale

IL COORDINATORE
Ing. Enrico Becattini

IL RESPONSABILE UNICO DEL PROGETTO
Ing. Enrico Becattini

IL DIRETTORE GENERALE DEL COMITATO
Ing. Michela Di Matteo

Soggetto appaltante esecuzione lavori

STAZIONE APPALTANTE
Provincia di Grosseto
Servizio Viabilità

IL RESPONSABILE UNICO DEL PROGETTO
Ing. Alessandro Vighi

IL SUPPORTO AL RESPONSABILE UNICO DEL PROGETTO
Geom. Maurizio Bellavoglia

IL DIRETTORE DEI LAVORI
Ing. Gianluca Monaci

REGIONE TOSCANA
REGIONE LAZIO
REGIONE ABRUZZO
REGIONE MOLISE
REGIONE UMBRIA
REGIONE EMILIA-ROMAGNA
REGIONE LIGURIA
REGIONE TOSCANA
REGIONE SARDEGNA
REGIONE CALABRIA
REGIONE BASILICATA
REGIONE APULIA
REGIONE CAMPANIA
REGIONE SICILIA
REGIONE SARDEGNA
REGIONE CALABRIA
REGIONE BASILICATA
REGIONE APULIA
REGIONE CAMPANIA
REGIONE SICILIA

**CICLOVIA
IRRENICA**

REGIONE TOSCANA
Lotto prioritario 2B - Costa della Maremma
Stralcio 2
dal Comune di Grosseto al Comune di Capalbio

ATI ESECUZIONE LAVORI

**smart
engineering**

enser

**Hydro
S.P.A.**

**D.R.E.A.M.
ITALIA**

RT PROGETTISTI INDICATI

COORDINAMENTO GRUPPO DI PROGETTAZIONE
INTERAZIONE PROGETTAZIONE SPECIALISTICA
PROGETTAZIONE CIVILITARIA

PROGETTAZIONE CIVILITARIA
Ing. Giovanni Gilioli - Ordine Ingegneri Lucca n. 1385

PROGETTAZIONE CIVILITARIA
Ing. Roberto Mancini - Ordine Ingegneri Firenze n. 675

ASSETTI NATURALISTICO FORESTALI
Dati For. Natura 2000 - Ordine Dati Agraria n. 418

ASSETTI GEOLOGICI
Dati Geol. Misure Rischio - Ordine Geologi Toscana n. 418

ASSETTI PAESAGGI
Dati. Ass. ASACI - Ordine Architetti P.P.C. Pisa n. 1115

01_ELAVORATI GENERALI

2B - Planimetria Stato di fatto su Rilievo topografico
Tav. 7/19

VERSIONE	DATA	DESCRIZIONE	REDAZIONE	VERIFICATO	APPROVATO
A	Settembre 2024	Emissione per CSE	Valente	Cattini	Bla

NO. FILE	DATA	ELABORATO
0624	03/09/2024	1.1.34