
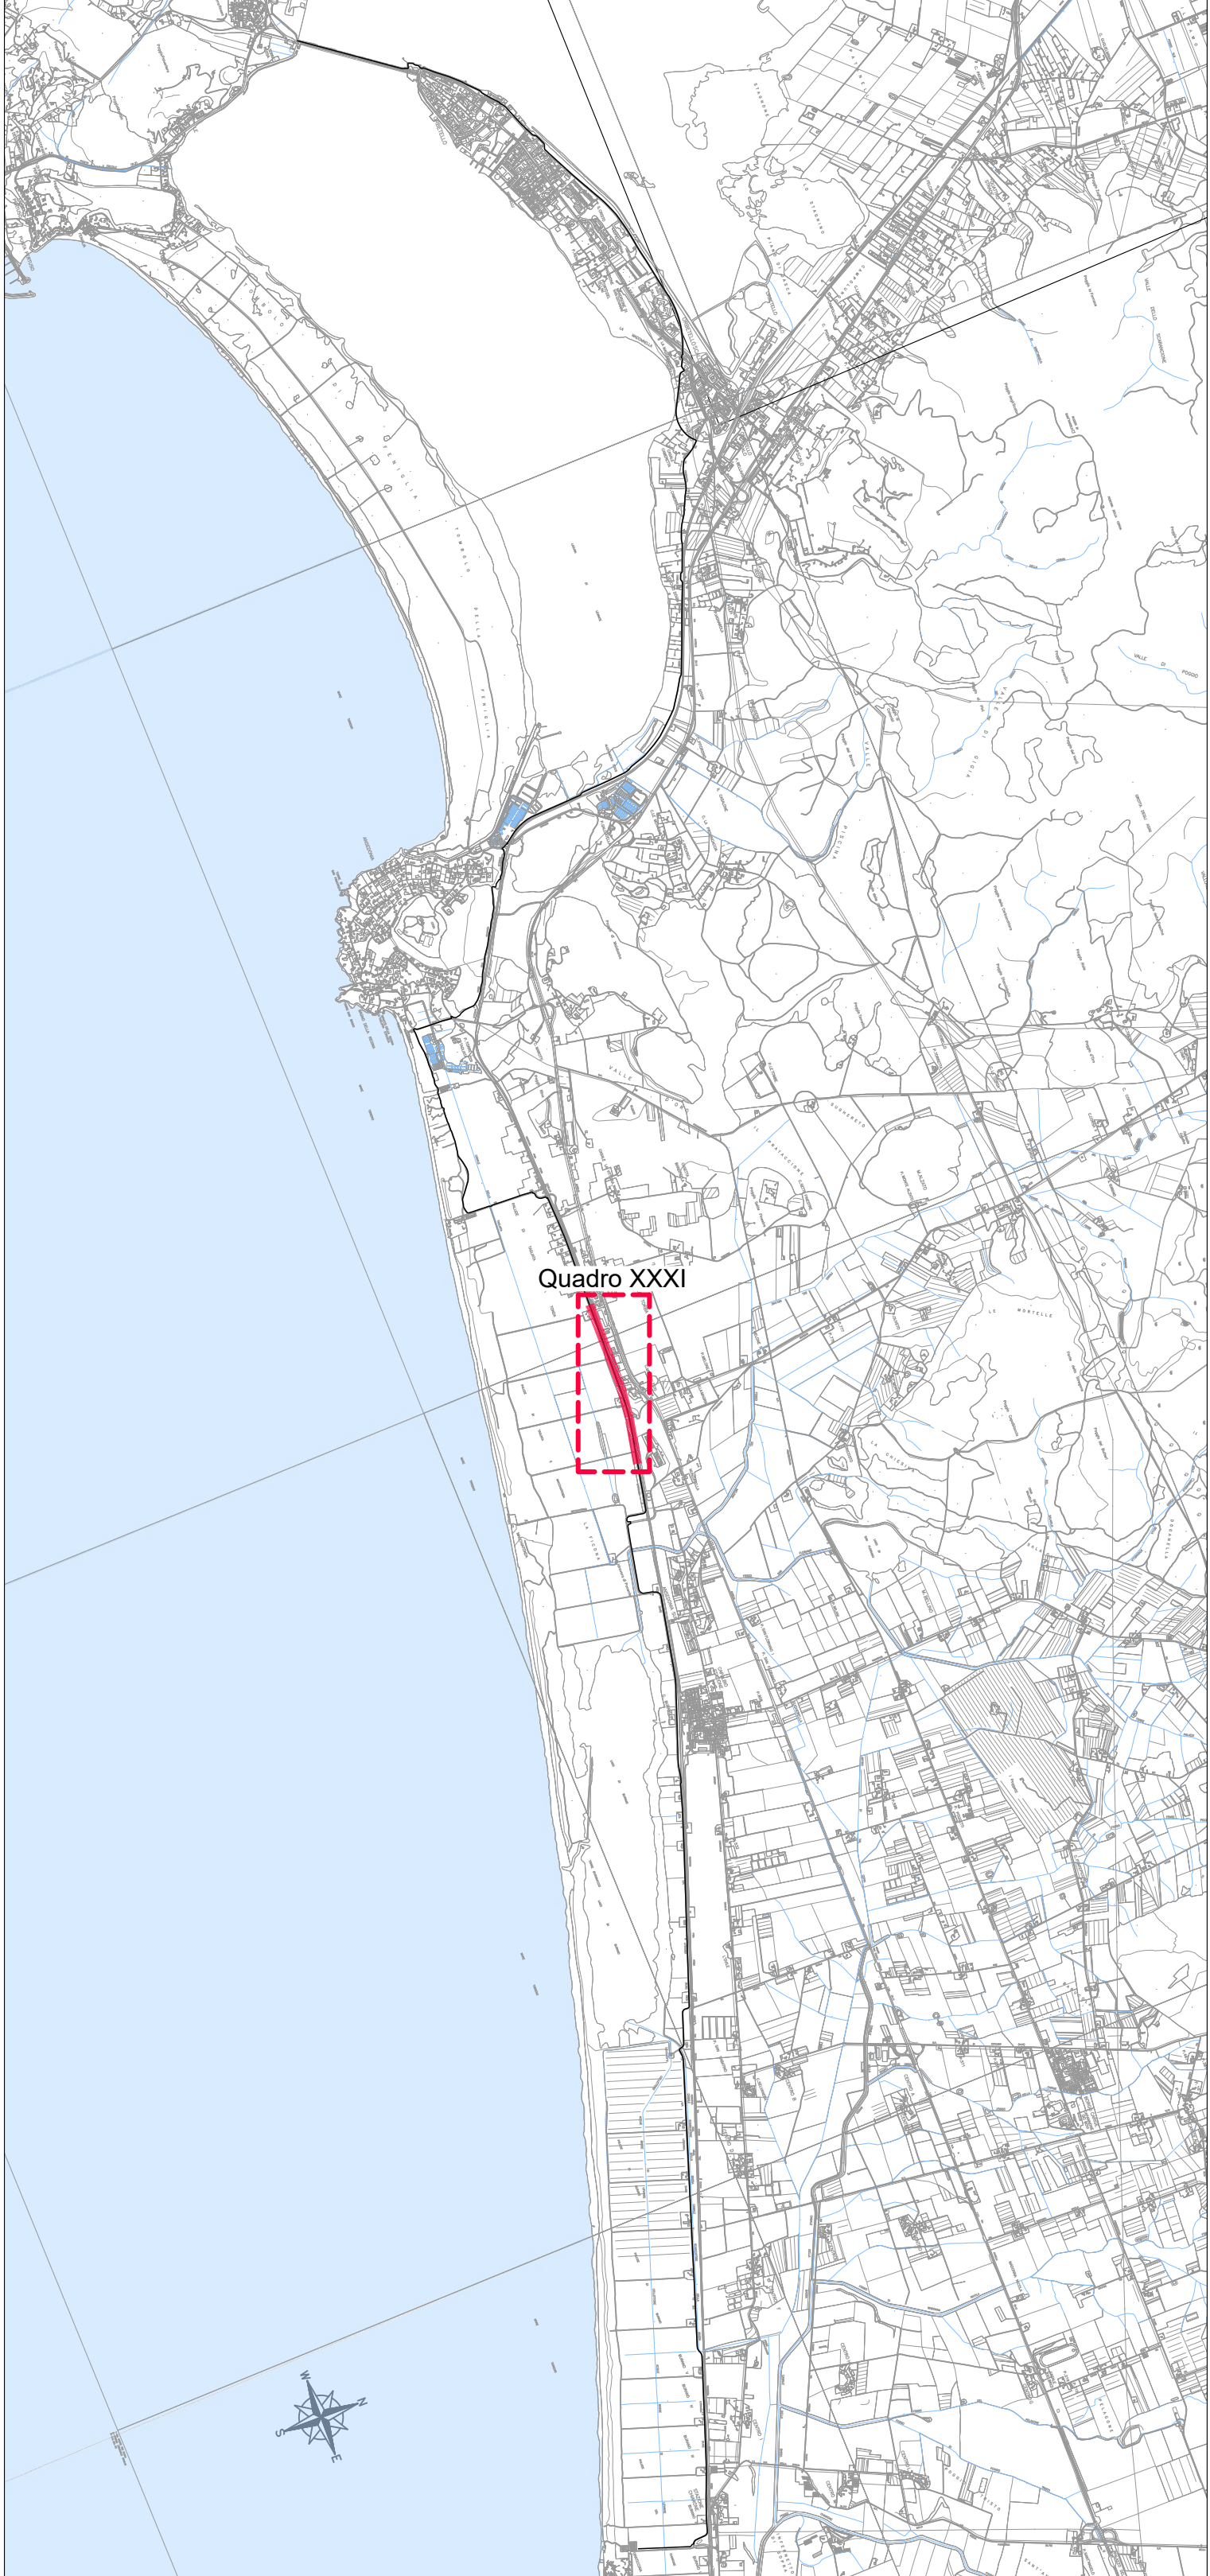
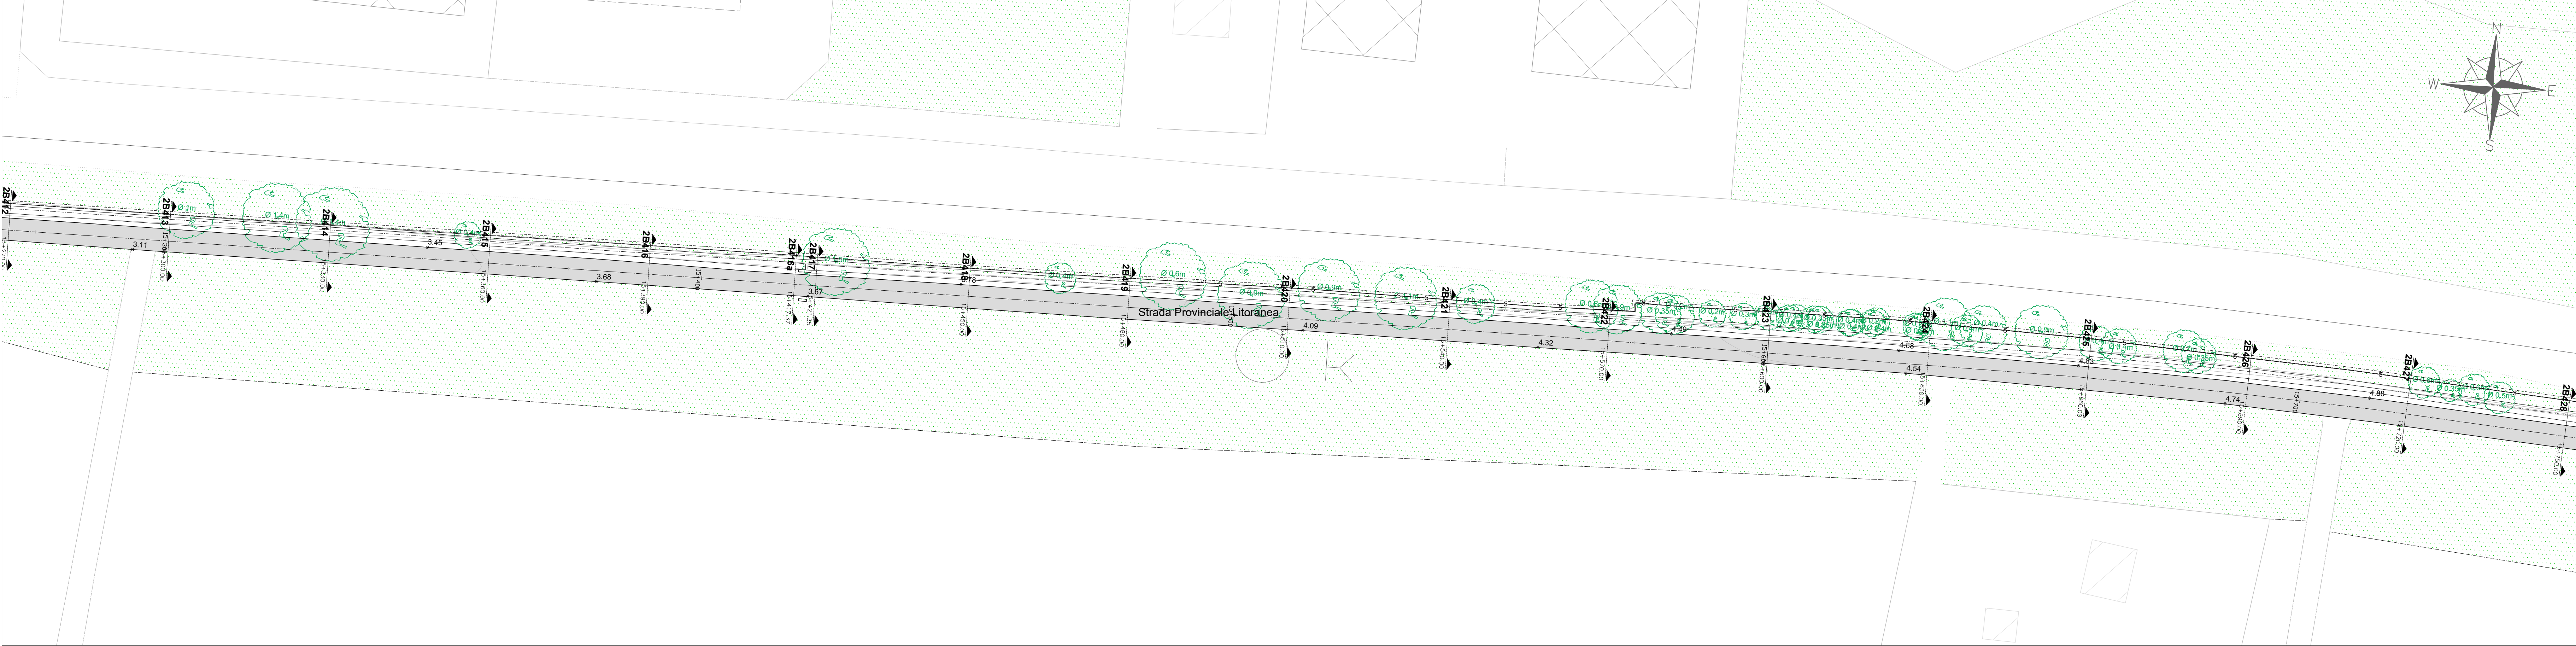


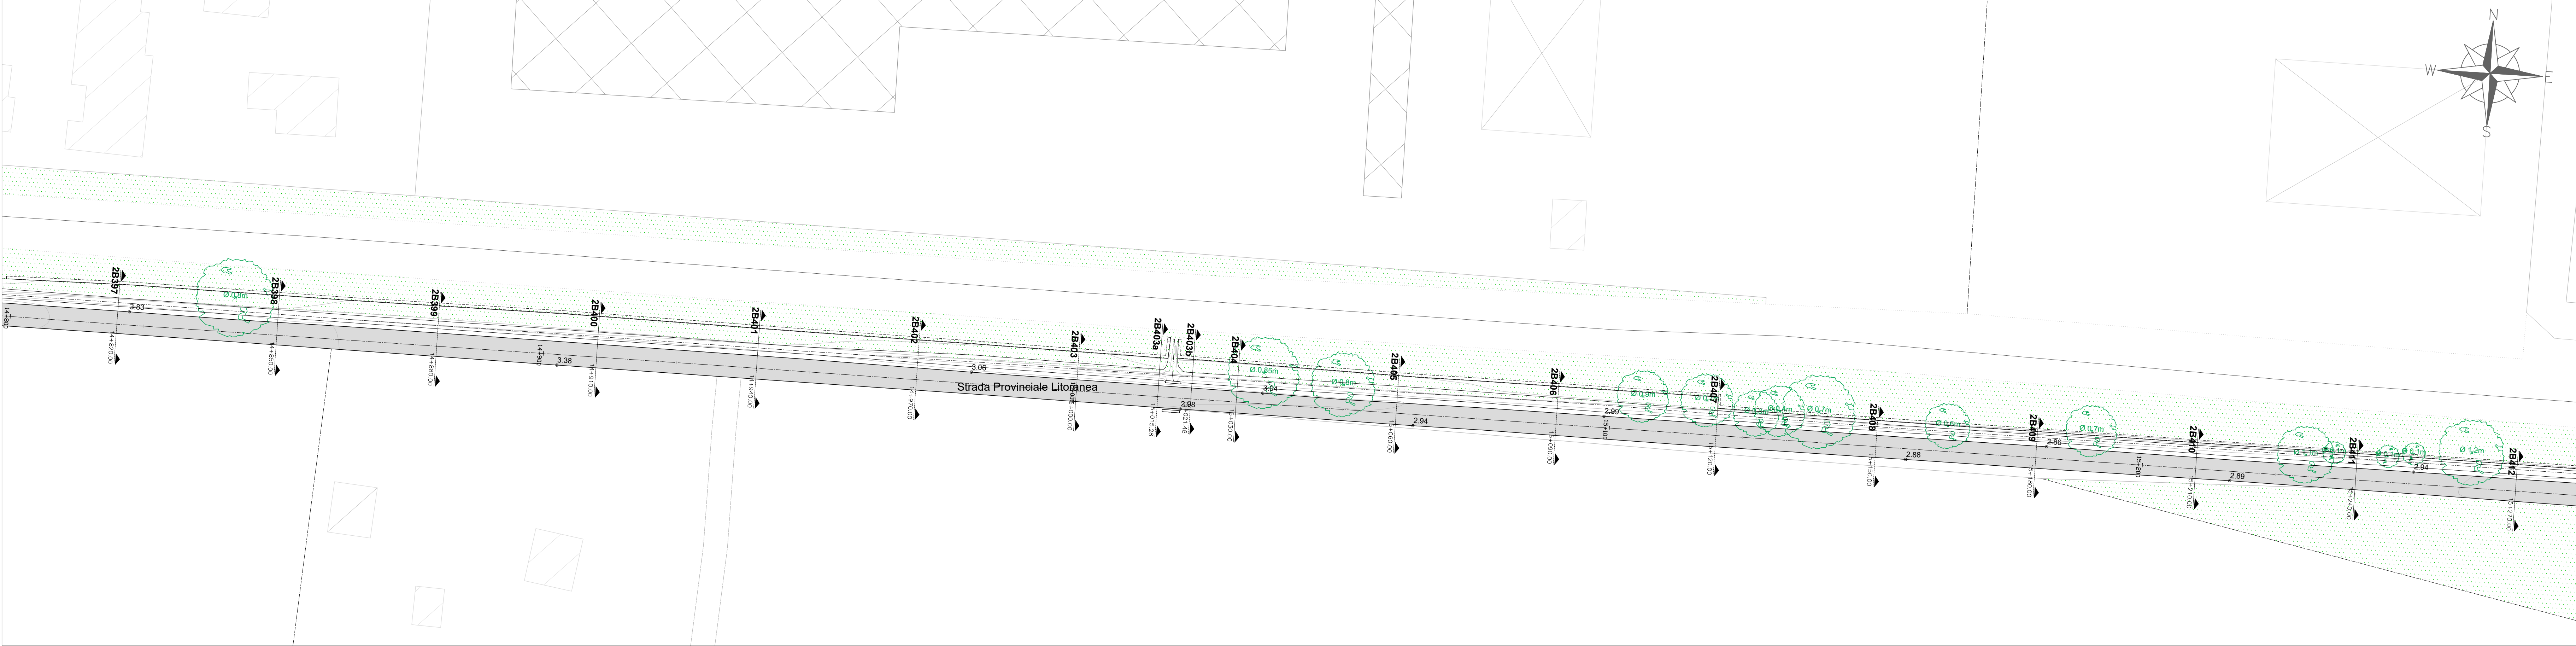

LEGENDA

- Pavimentazione in asfalto
- Ciclabile esistente
- Sterrato
- Verde/aiuole esistenti
- Marciapiede

Soggetto attuatore della progettazione

REGIONE TOSCANA
Settore trasporto pubblico locale

IL COORDINATORE
Ing. Enrico Becattini

IL RESPONSABILE UNICO DEL PROGETTO
Ing. Enrico Becattini

IL DIRETTORE GENERALE DEL COMITATO
Ing. Michela Di Matteo

Soggetto appaltante esecuzione lavori

STAZIONE APPALTANTE
Provincia di Grosseto
Servizio Viabilità

IL RESPONSABILE UNICO DEL PROGETTO
Ing. Alessandro Vichi

IL SUPPORTO AL RESPONSABILE UNICO DEL PROGETTO
Geom. Maurizio Bellavoglia

IL DIRETTORE DEI LAVORI
Ing. Gianluca Monaci

REGIONE TOSCANA
REGIONE LAZIO
REGIONE ABRUZZO
REGIONE MOLISE
REGIONE UMBRIA
REGIONE EMILIA-ROMAGNA
REGIONE LIGURIA
REGIONE PIEMONTE
REGIONE SARDEGNA
REGIONE SICILIA
REGIONE TOSCANA
REGIONE TIRRENICA
REGIONE VAL D'AOSTA
REGIONE VENETO

CICLOVIA TIRRENICA

Regione Toscana
Lotto prioritario 2B - Costa della Maremma
Stralcio 2
dal Comune di Grosseto al Comune di Capalbio

ATI ESECUZIONE LAVORI

smart engineering
Mantenimento e progettazione

ensar
Mantenimento e progettazione

Hydro
Mantenimento e progettazione

D.R.E.A.M.
Mantenimento

COORDINAMENTO GRUPPO DI PROGETTAZIONE
INTERAZIONE PRESTAZIONE SPECIALISTICA
PROGETTAZIONE STRUTTURALE
Ing. Laura Biliotti - Comune di Grosseto - 1001

PROGETTAZIONE STRUTTURALE
Ing. Giovanni Gilioli - Comune di Grosseto - 1001
Ing. Roberto Biliotti - Comune di Grosseto - 1001

ASPECTI NATURALISTICO FORESTALI
Dott. Pierluigi Biliotti - Comune di Grosseto - 1001

ASPECTI GEOLOGICI
Dott. Carlo Biliotti - Comune di Grosseto - 1001

ASPECTI PAESAGGISTICI
Dott. Carlo Biliotti - Comune di Grosseto - 1001

PROGETTO DEFINITIVO - VARIANTE N. 1

01_ELAVORATI GENERALI

2B - Planimetria Stato di fatto su Rilievo topografico
Tav. 12/19

NOME FILE						SCALA		DATA		ELABORATO DA			
0624		DXX	GEN	039	A	1:500		Settembre 2024		1.1.39			
REVISIONE		DATA		DESCRIZIONE				REDATTO		VERIFICATO		APPROVATO	
A		Settembre 2024		Emissione per CUS				Valente		Cuffari		Bili	