


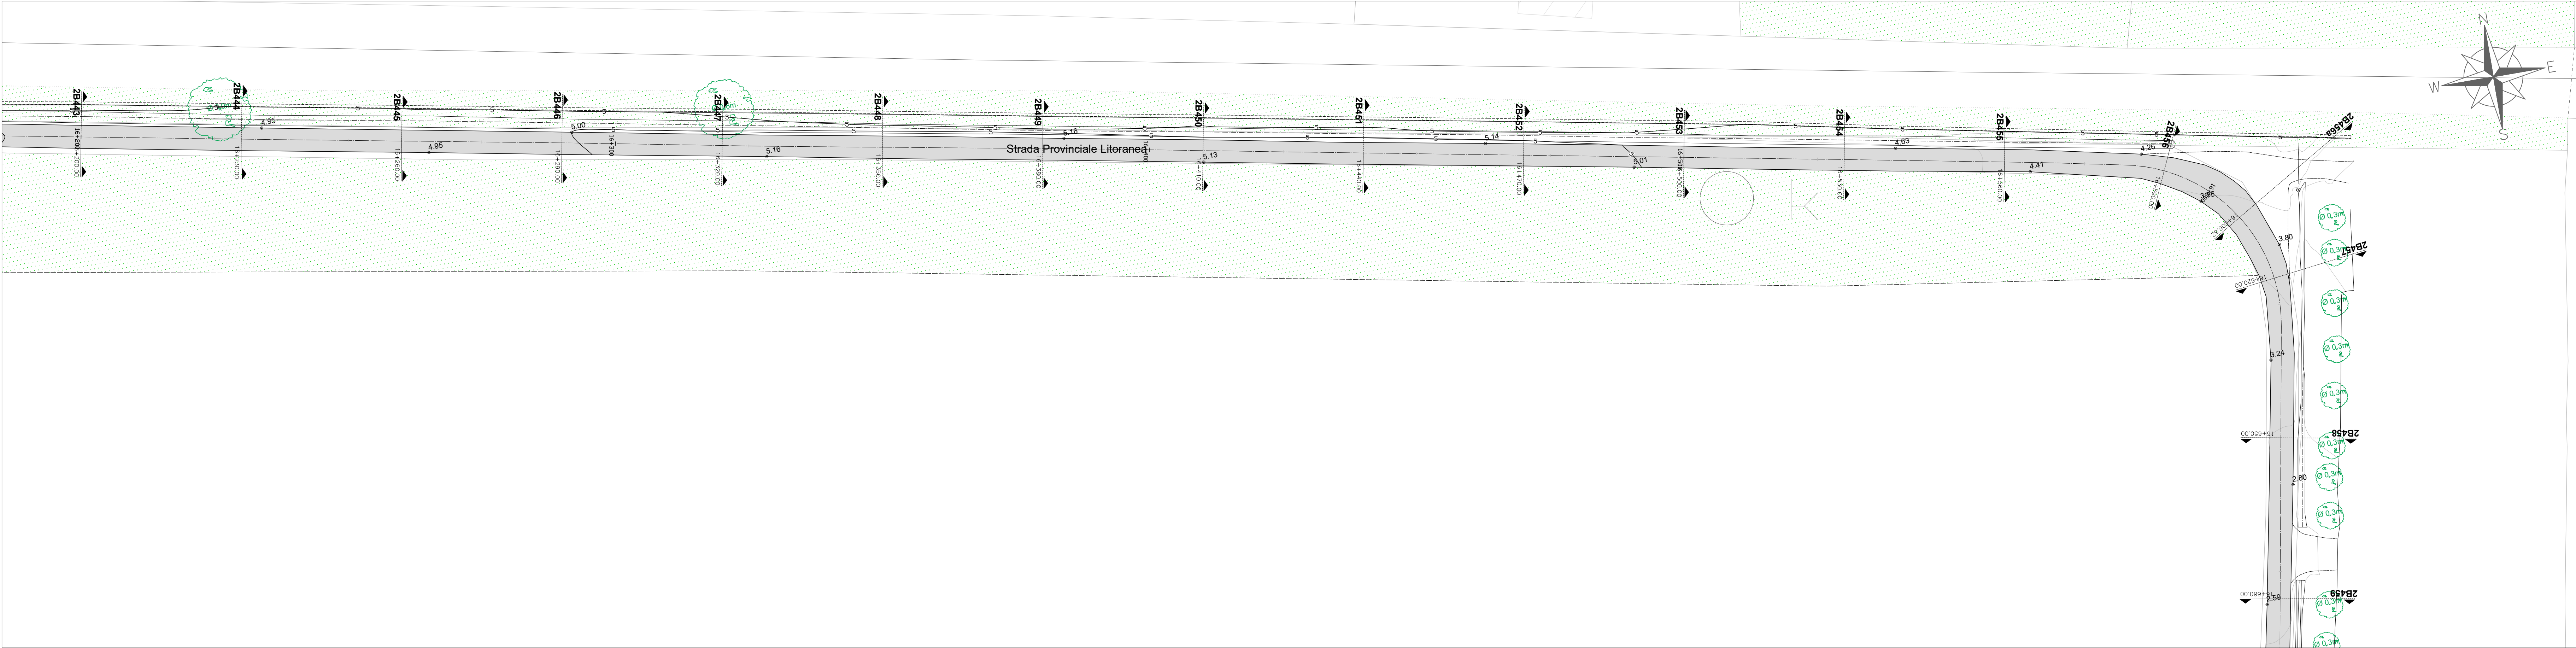


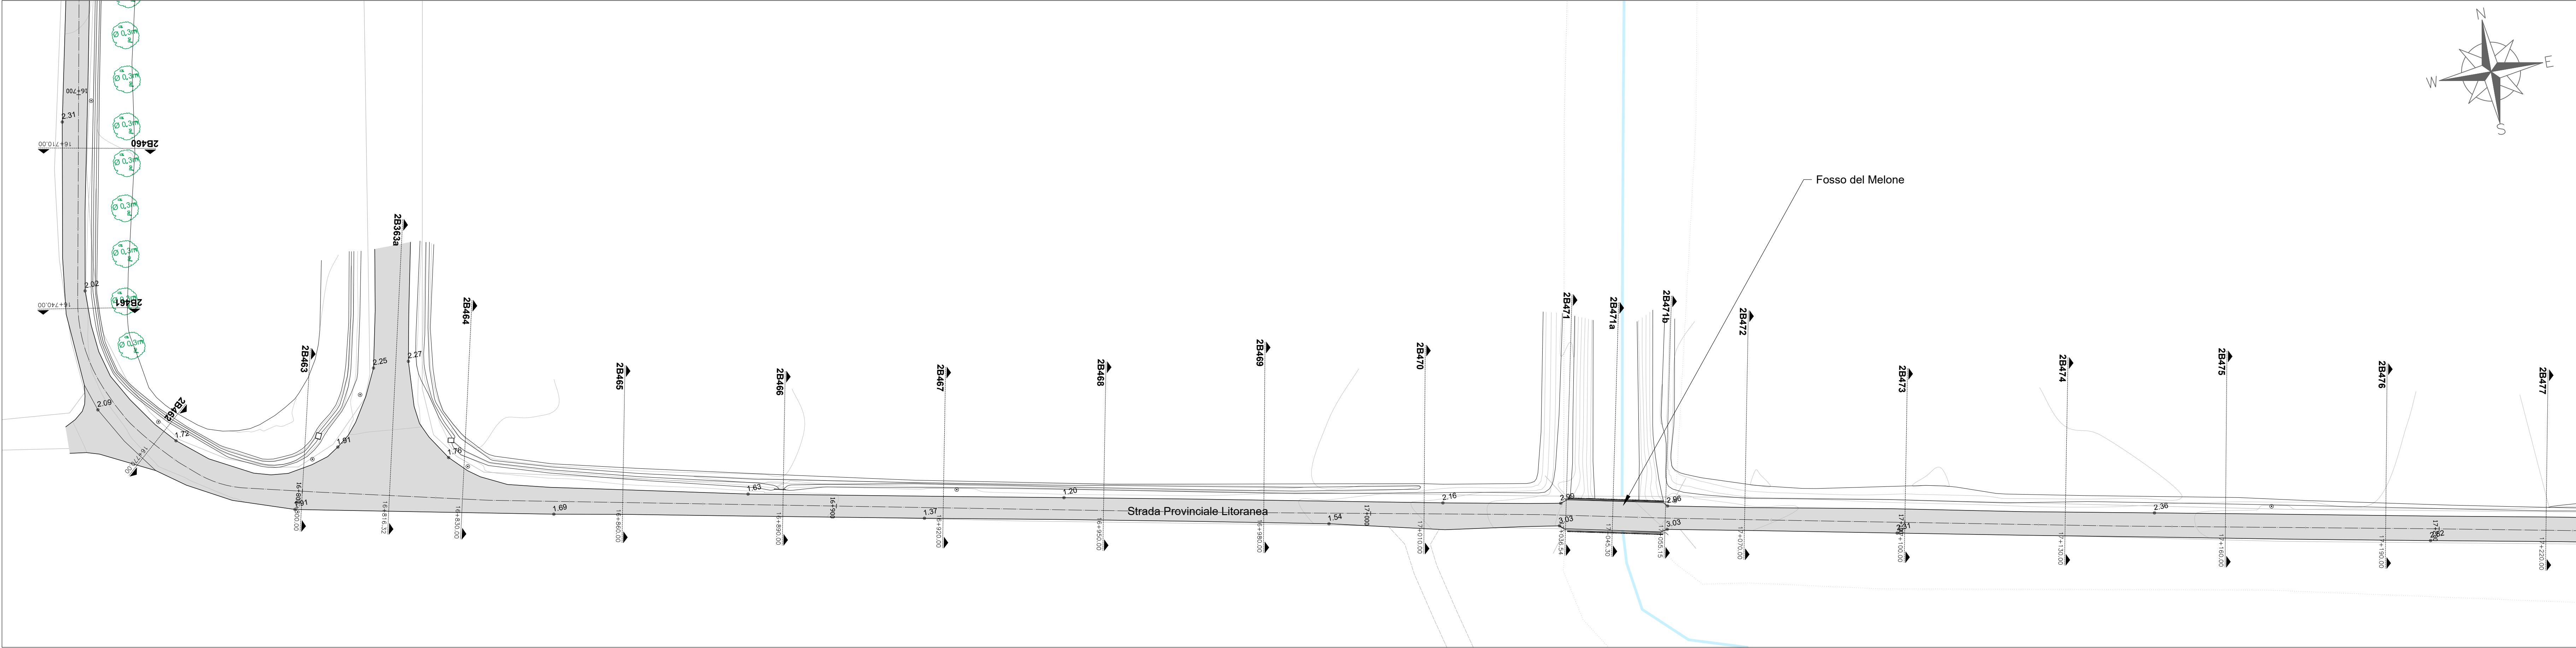

QUADRO XXXII
Scala 1:500

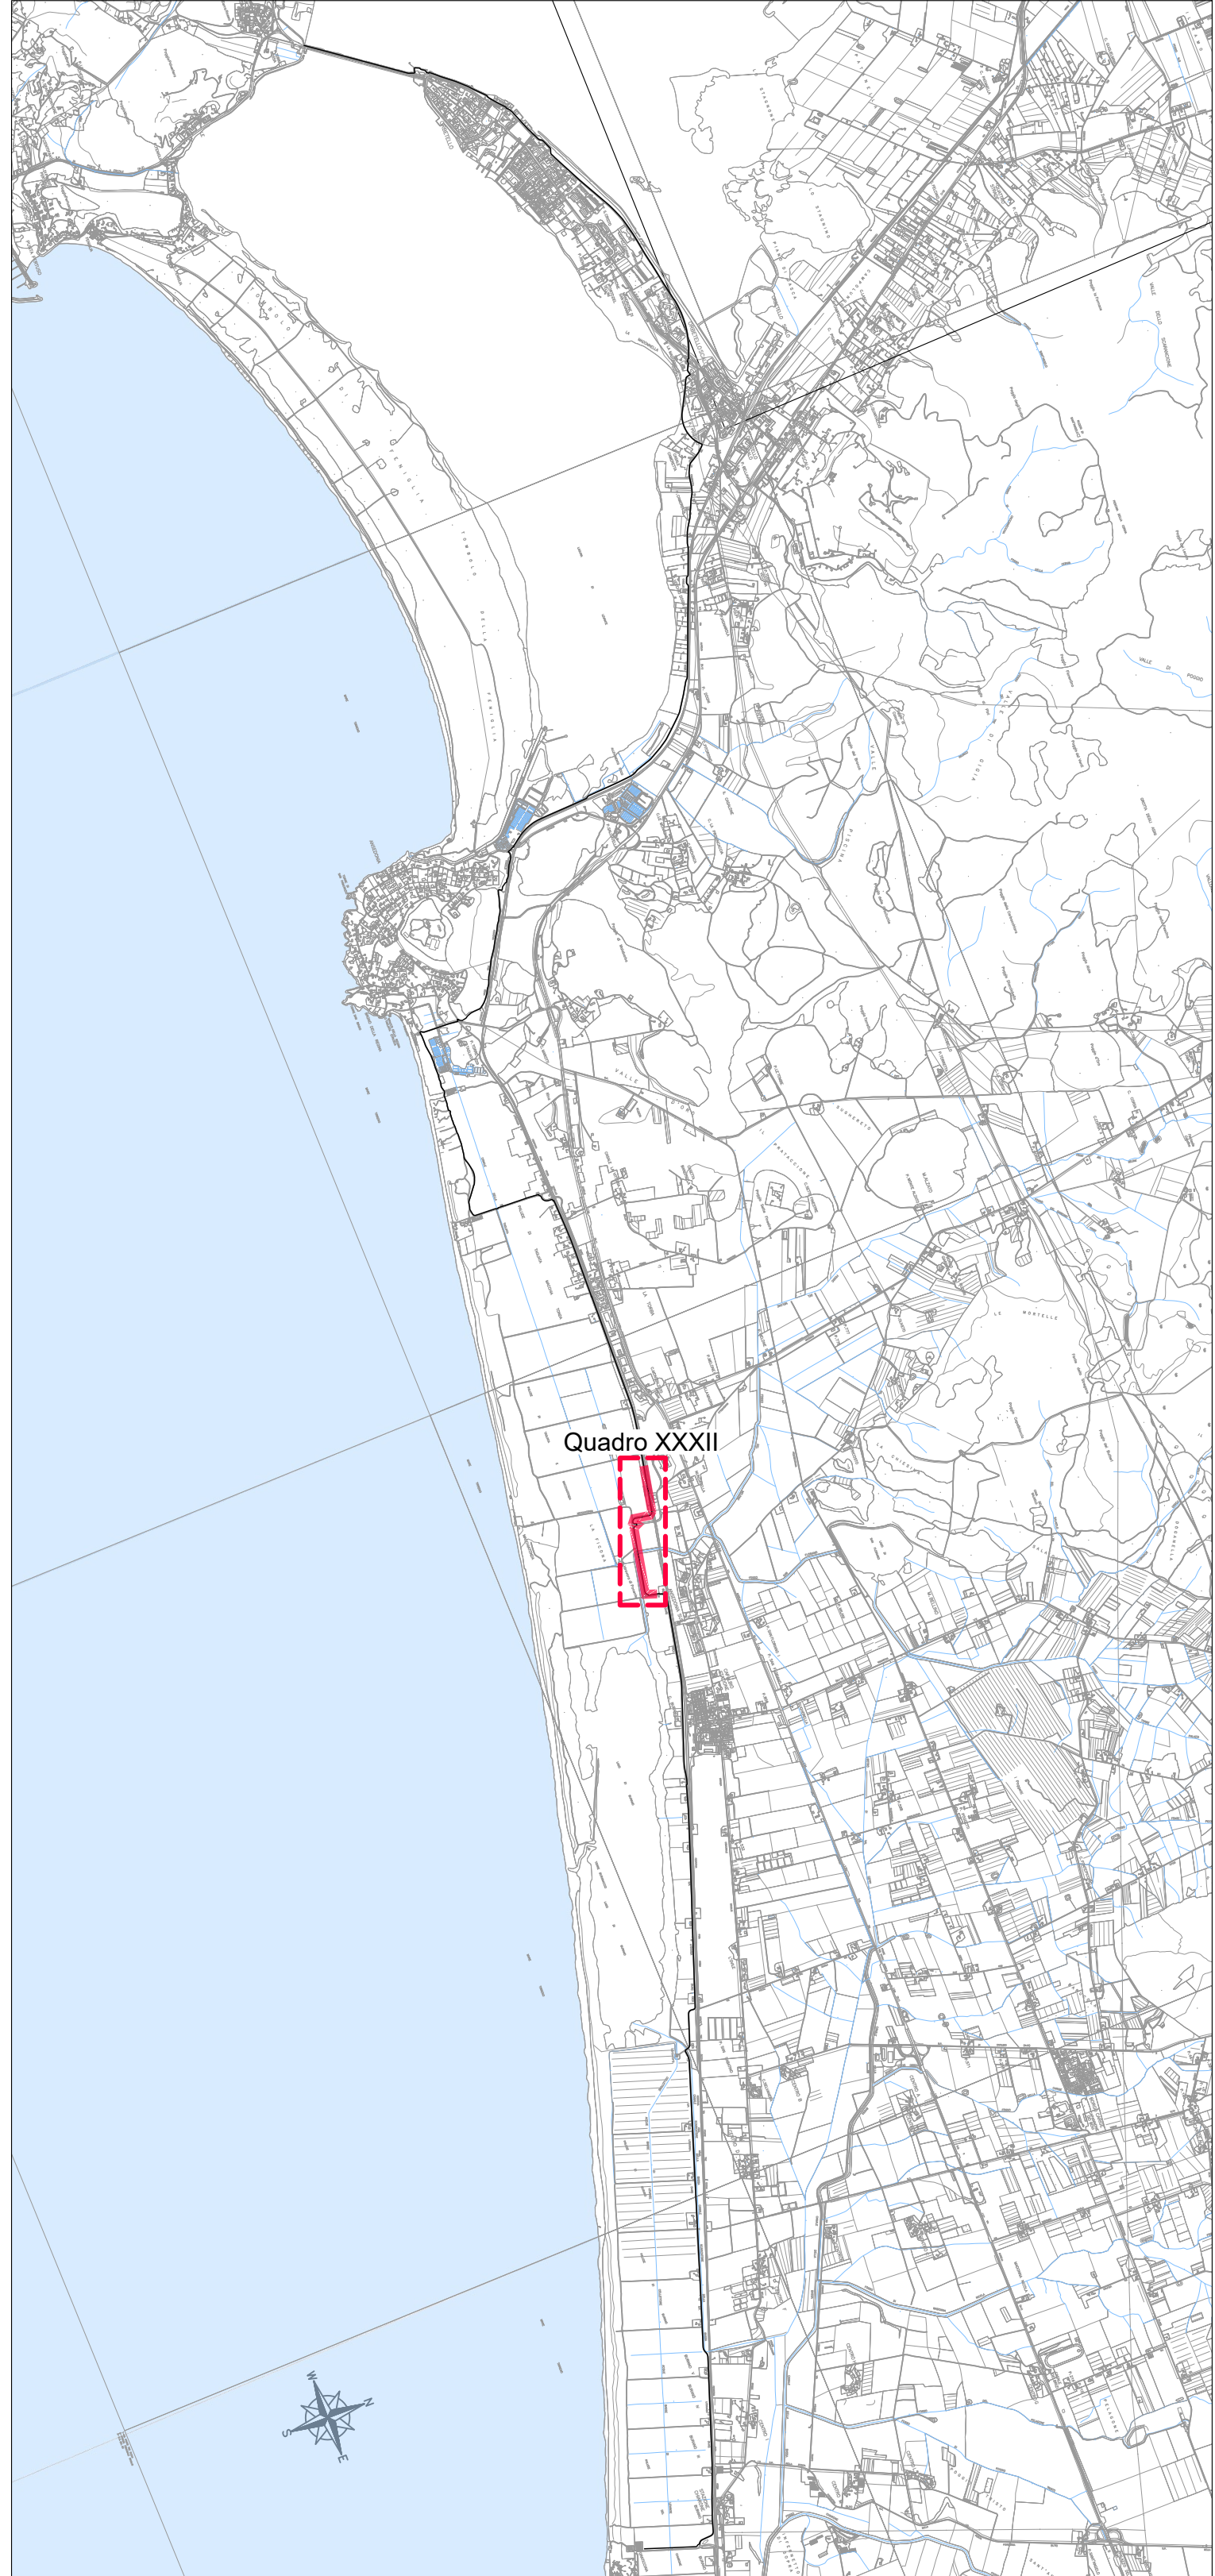

QUADRO XXXII
Scala 1:500

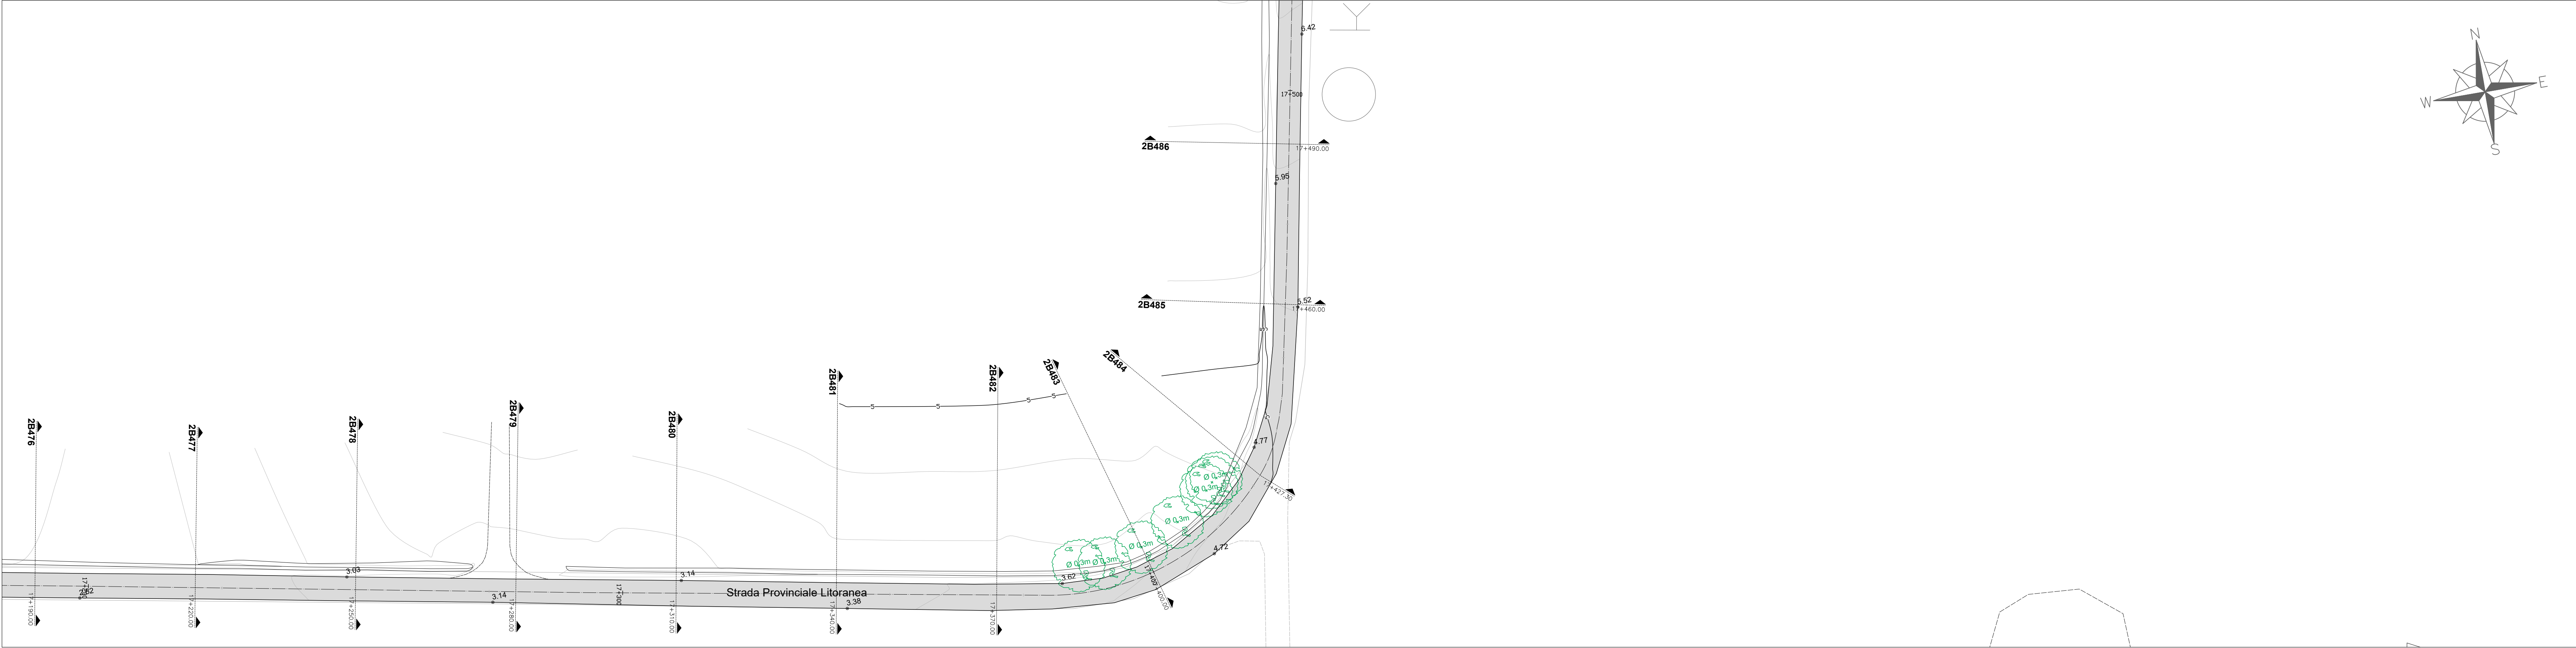

LEGENDA

-  Pavimentazione in asfalto
-  Ciclabile esistente
-  Sterrato
-  Verde/aiuole esistenti
-  Marciapiede

Soggetto della progettazione

REGIONE TOSCANA
Settore trasporto pubblico locale

CONVENIENTE
Ing. Enrico Becattini

6. RESPONSABILE TECNICO PROGETTO
Ing. Enrico Becattini

6. DIRETTORE ESECUTIVO DEL CONTRATTO
Ing. Michela Di Matteo

Soggetto appaltante esecuzione lavori

REGIONE TOSCANA
Provincia di Grosseto
Servizio Vabilità

6. RESPONSABILE TECNICO PROGETTO
Ing. Alessandro Vichi

6. SUPPORTO AL RESPONSABILE TECNICO DEL PROGETTO
Geom. Maurizio Bellavigna

6. DIRETTORE DEI LAVORI
Ing. Giuliana Monari

REGIONE TOSCANA
Lotto prioritario 2B - Costa della Maremma
Stralcio 2
dal Comune di Grosseto al Comune di Capibbi

ATTI ESECUZIONE LAVORI

RT PROGETTISTI INDICATI



smart
engineering

Assistenza e progettazione
Assistenza e progettazione



enser

Assistenza e progettazione
Assistenza e progettazione



Hyndro

Assistenza e progettazione
Assistenza e progettazione



D.R.E.A.M.
Mondini

Assistenza e progettazione
Assistenza e progettazione

COORDINAMENTO GENERALE DI PROGETTAZIONE
INNOVAZIONE INFRASTRUTTURE SPECIALISTE
PROGETTAZIONE GENERALE

Ing. Luca Biliotti - Contee Ingemmar Lanciai - 100

PROGETTAZIONE STRUTTURALE

Ing. Claudio Gualini - Contee Ingemmar Lanciai - 100
Ing. Monica GIANCINI - Contee Ingemmar Lanciai - 100

ASSETTI NATURALISTICO TERRITORIALI

Cont. Fur. Katarina KLOJAKOVIC - Contee Ingemmar Lanciai - 100
Cont. Fur. Katarina KLOJAKOVIC - Contee Ingemmar Lanciai - 100

ASSETTI IDRAULICI

Cont. Giulio BERNARDINI - Contee Ingemmar Lanciai - 100

ASSETTI PERIMETRARI

Arch. Jessica SACCHI - Contee Ingemmar Lanciai - 100

01_ELABORATI GENERALI

2B - Planimetria Stato di fatto su Rilievo topografico
Tav. 13/19

NOME FILE					SCALA	DATA		ELABORAZIONE
0624	DXX	GEN	040	A	1:500		Settembre 2024	1.1.40
REVISIONE	DATA	DESCRIZIONE			REDATTO	VERIFICATO	APPROVATO	
A	Settembre 2024	Emissione per CSE			Vicente	Caffari	Billa	

PROGETTO DEFINITIVO - VARIANTE N. 1

REGIONE TOSCANA
Settore trasporto pubblico locale

CONVENIENTE
Ing. Enrico Becattini

6. RESPONSABILE TECNICO PROGETTO
Ing. Enrico Becattini

6. DIRETTORE ESECUTIVO DEL CONTRATTO
Ing. Michela Di Matteo

Soggetto appaltante esecuzione lavori

REGIONE TOSCANA
Provincia di Grosseto
Servizio Vabilità

6. RESPONSABILE TECNICO PROGETTO
Ing. Alessandro Vichi

6. SUPPORTO AL RESPONSABILE TECNICO DEL PROGETTO
Geom. Maurizio Bellavigna

6. DIRETTORE DEI LAVORI
Ing. Giuliana Monari

REGIONE TOSCANA
Lotto prioritario 2B - Costa della Maremma
Stralcio 2
dal Comune di Grosseto al Comune di Capibbi

ATTI ESECUZIONE LAVORI

RT PROGETTISTI INDICATI



smart
engineering

Assistenza e progettazione
Assistenza e progettazione



enser

Assistenza e progettazione
Assistenza e progettazione



Hyndro

Assistenza e progettazione
Assistenza e progettazione



D.R.E.A.M.
Mondini

Assistenza e progettazione
Assistenza e progettazione

COORDINAMENTO GENERALE DI PROGETTAZIONE
INNOVAZIONE INFRASTRUTTURE SPECIALISTE
PROGETTAZIONE GENERALE

Ing. Luca Biliotti - Contee Ingemmar Lanciai - 100

PROGETTAZIONE STRUTTURALE

Ing. Claudio Gualini - Contee Ingemmar Lanciai - 100
Ing. Monica GIANCINI - Contee Ingemmar Lanciai - 100

ASSETTI NATURALISTICO TERRITORIALI

Cont. Fur. Katarina KLOJAKOVIC - Contee Ingemmar Lanciai - 100
Cont. Fur. Katarina KLOJAKOVIC - Contee Ingemmar Lanciai - 100

ASSETTI IDRAULICI

Cont. Giulio BERNARDINI - Contee Ingemmar Lanciai - 100

ASSETTI PERIMETRARI

Arch. Jessica SACCHI - Contee Ingemmar Lanciai - 100

01_ELABORATI GENERALI

2B - Planimetria Stato di fatto su Rilievo topografico
Tav. 13/19

NOME FILE					SCALA	DATA		ELABORAZIONE
0624	DXX	GEN	040	A	1:500		Settembre 2024	1.1.40
REVISIONE	DATA	DESCRIZIONE			REDATTO	VERIFICATO	APPROVATO	
A	Settembre 2024	Emissione per CSE			Vicente	Caffari	Billa	