
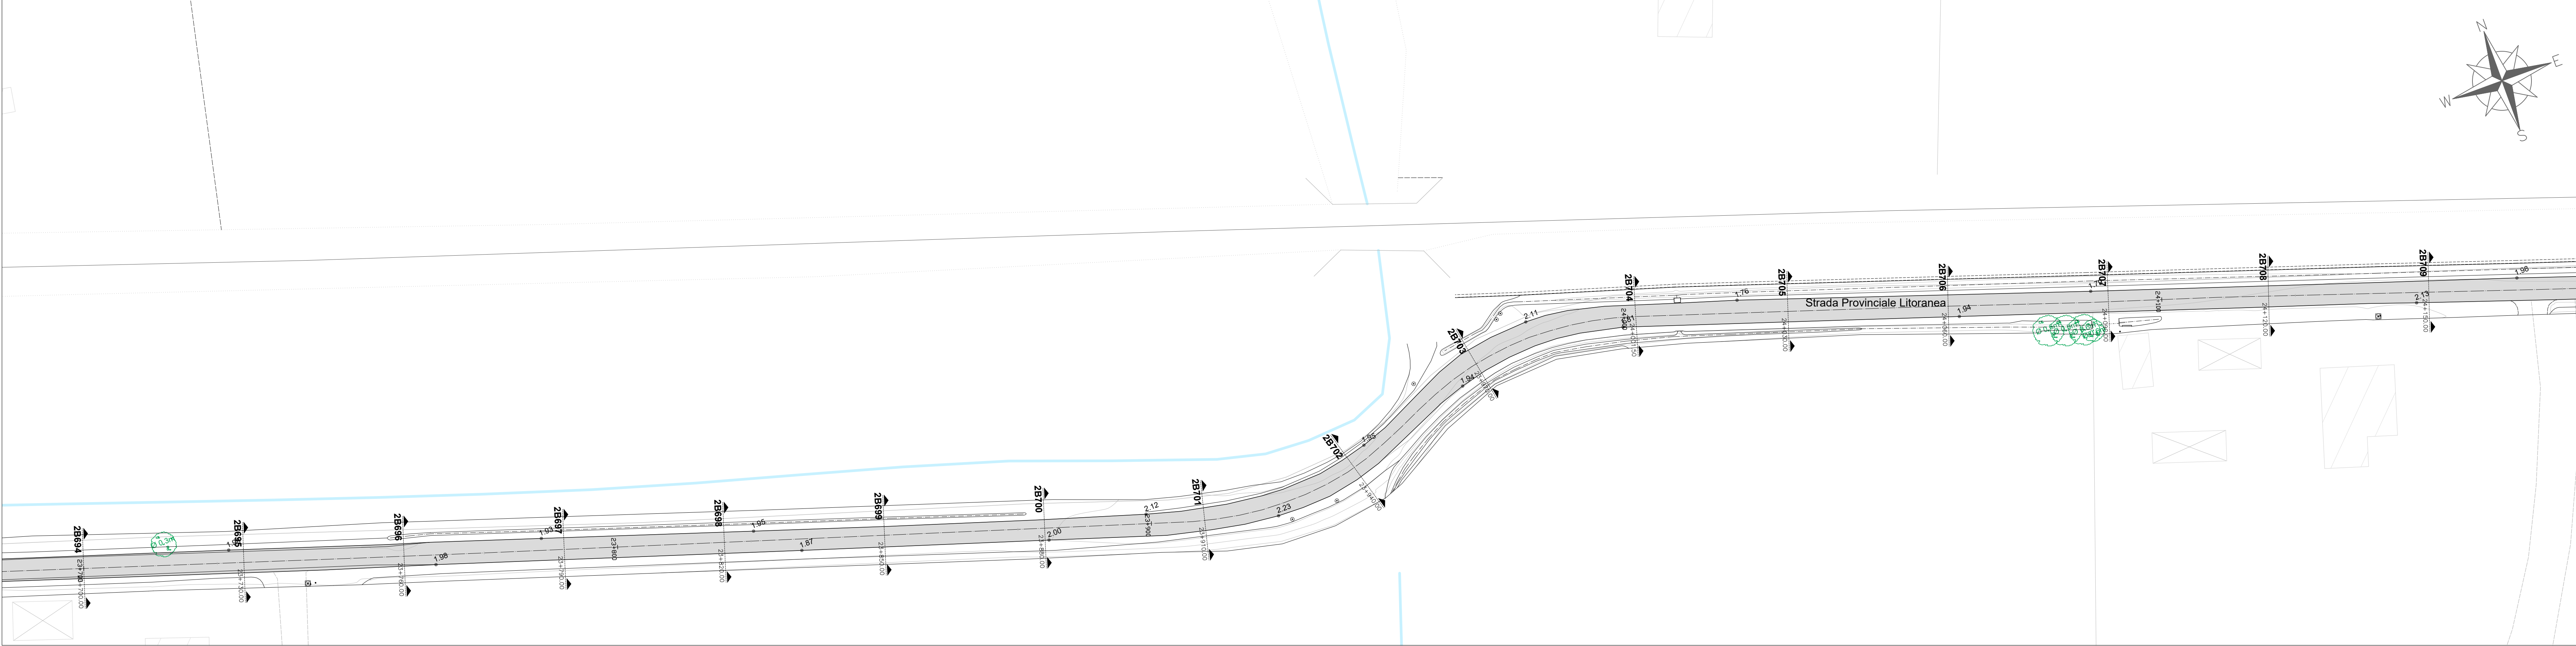


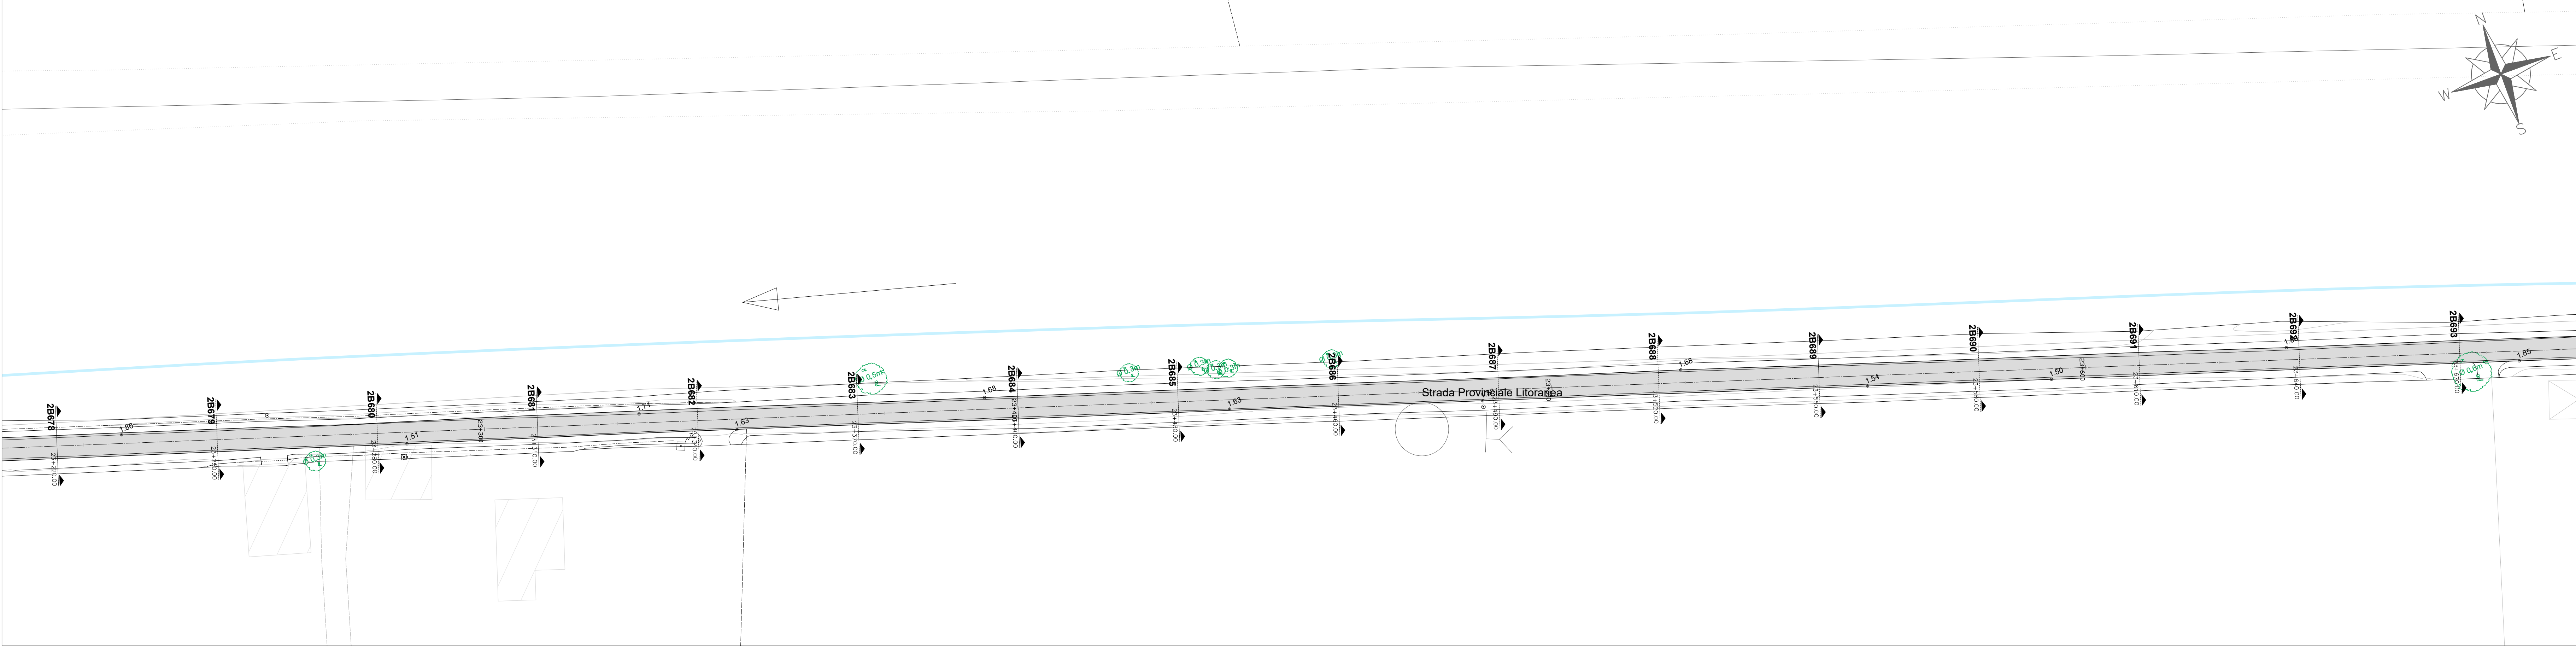

LEGENDA

- Pavimentazione in asfalto
- Ciclabile esistente
- Sterrato
- Verde/aiuole esistenti
- Marciapiede

Soggetto attuatore della progettazione

REGIONE TOSCANA
Settore trasporto pubblico locale

IL COORDINATORE
Ing. Enrico Becattini

IL RESPONSABILE UNICO DEL PROGETTO
Ing. Enrico Becattini

IL DIRETTORE GENERALE DEL CONTRATTO
Ing. Michela Di Matteo

Soggetto appaltante esecuzione lavori

STAZIONE APPALTANTE
Provincia di Grosseto
Servizio Viabilità

IL RESPONSABILE UNICO DEL PROGETTO
Ing. Alessandro Vichi

IL SUPPORTO AL RESPONSABILE UNICO DEL PROGETTO
Geom. Maurizio Bellavieglia

IL DIRETTORE DEI LAVORI
Ing. Gianluca Monaci

REGIONE TOSCANA
Lotto prioritario 2B - Costa della Maremma
Stralcio 2
dal Comune di Grosseto al Comune di Capalbio

ATI ESECUZIONE LAVORI

RT PROGETTISTI INDICATI

COORDINAMENTO GRUPPO DI PROGETTAZIONE
INTERAZIONE PRESTAZIONI SPECIALISTICHE
PROGETTAZIONE STRADALE

Ing. Laura BILAI - Costa Regionali Lucca s. r.l.s

PROGETTAZIONE STRADALE
Ing. Silvano GIGLI - Costa Regionali Lucca s. r.l.s

Ing. Roberto BIANCHI - Costa Regionali Lucca s. r.l.s

ASSETTI NATURALISTICO FORESTALI
Dott. Pier Massimo BELLICANI - Ordine Dott. Agronomi e Dott. Forestali Toscana n. 418

ASSETTI GEOLGICI
Dott. Gian Massimo PILLI LOTTI - Ordine Ingegneri Toscana n. 418

ASSETTI PAESAGGI
Arch. Jessica BACCHI - Ordine Architetti P.P.C. Pisa n. 1115

01_ELABORATI GENERALI

2B - Planimetria Stato di fatto su Rilievo topografico
Tav. 18/19

VERSIONE	DATA	DESCRIZIONE	REDAATTO	VERIFICATO	APPROVATO
A	Settembre 2024	Emissione per CSE	Valerio	Catelli	Bila

NOVE FILE	DATA	ELABORATO
0624	Settembre 2024	1.1.45