
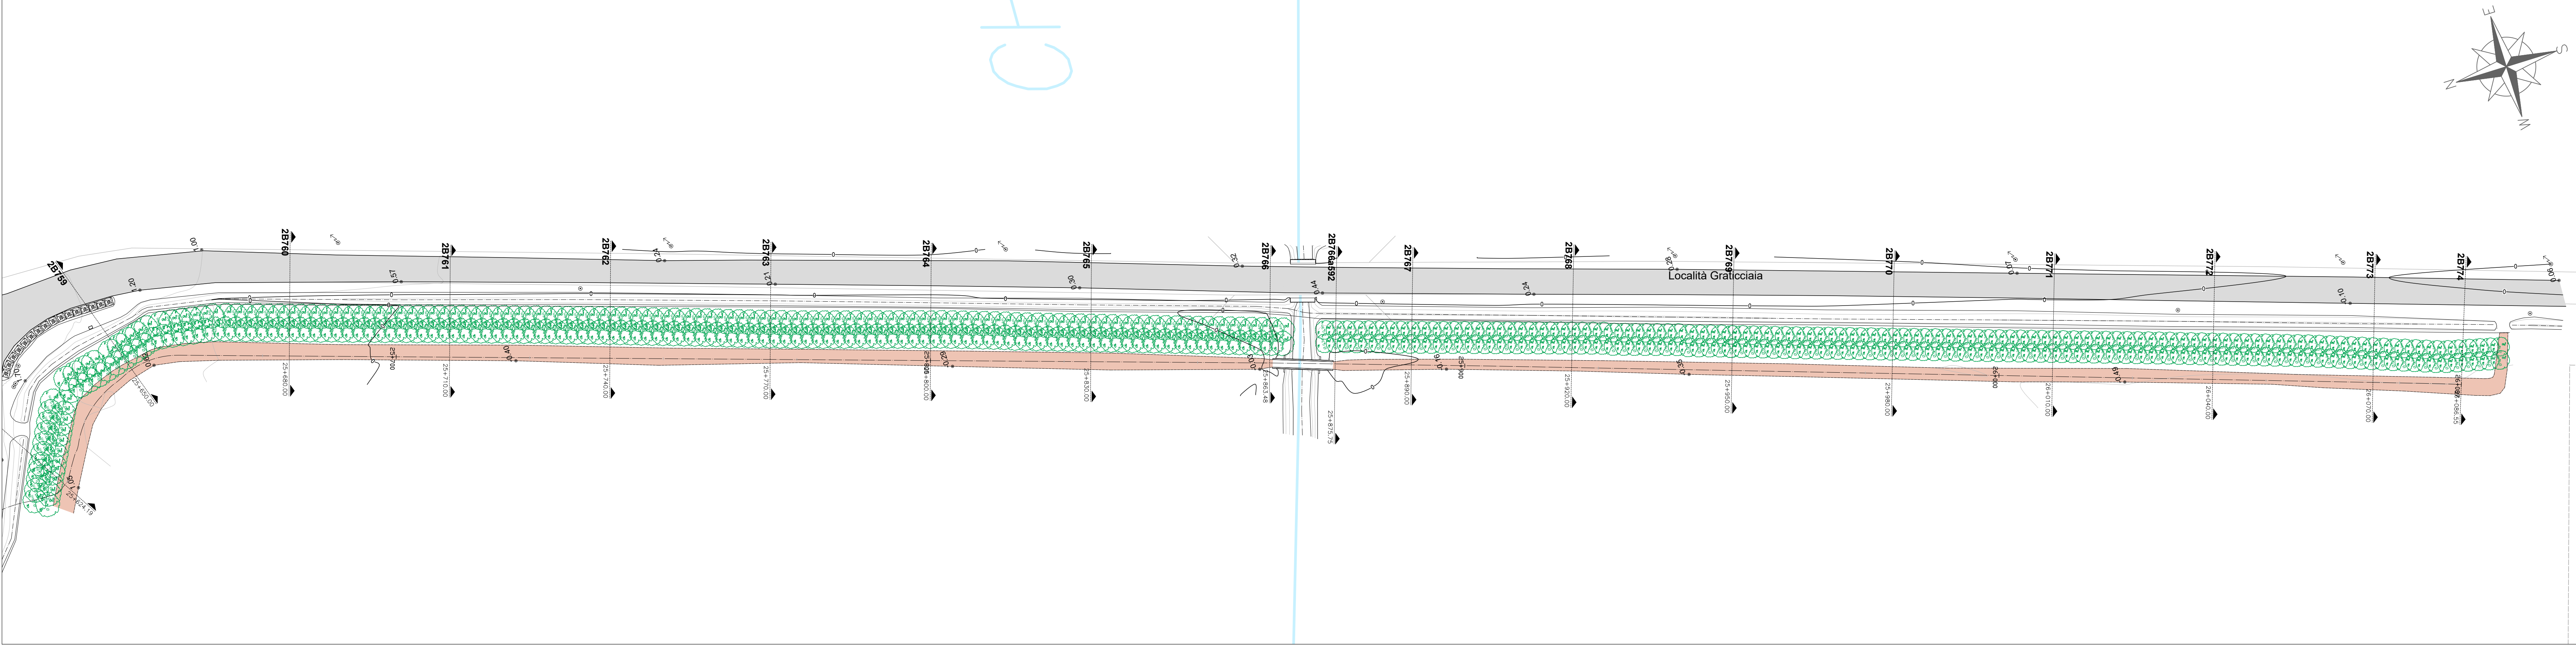


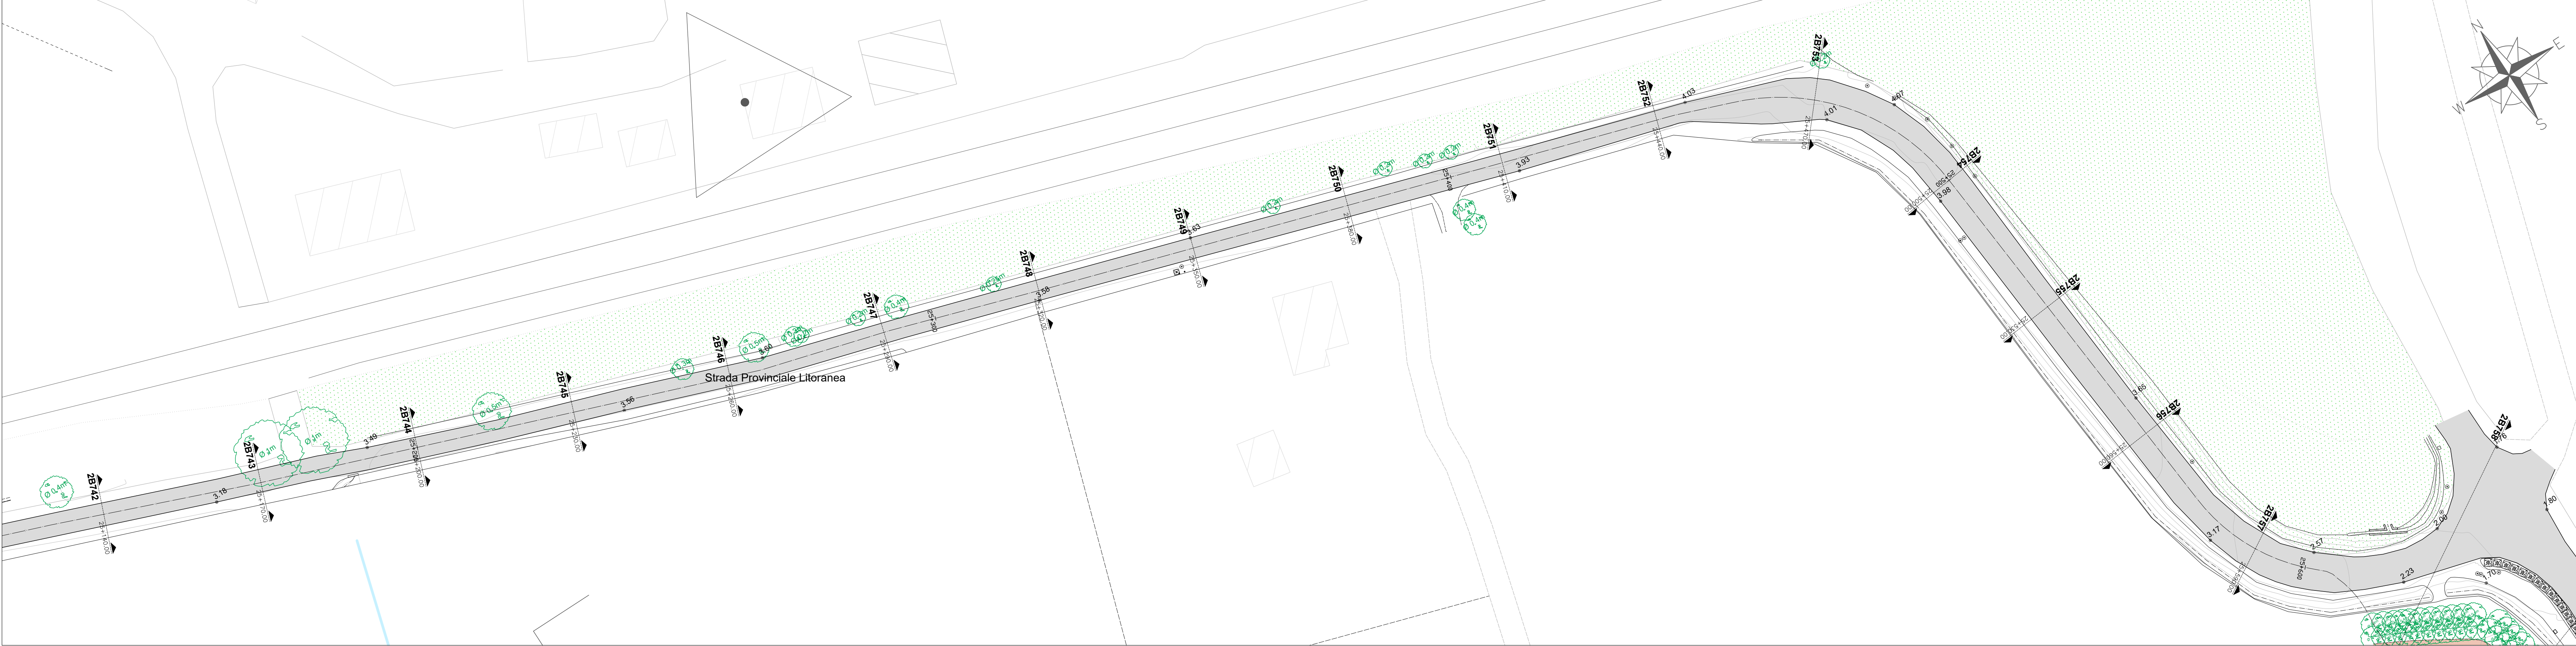

LEGENDA

- Pavimentazione in asfalto
- Ciclabile esistente
- Sterrato
- Verde/aiuole esistenti
- Marciapiede

Soggetto attuatore della progettazione

REGIONE TOSCANA
Settore trasporto pubblico locale

IL COORDINATORE
Ing. Enrico Becattini

IL RESPONSABILE UNICO DEL PROGETTO
Ing. Enrico Becattini

IL DIRETTORE GENERALE DEL COMITATO
Ing. Michela Di Matteo

Soggetto appaltante esecuzione lavori

STAZIONE APPALTANTE
Provincia di Grosseto
Servizio Viabilità

IL RESPONSABILE UNICO DEL PROGETTO
Ing. Alessandro Vichi

IL SUPPORTO AL RESPONSABILE UNICO DEL PROGETTO
Geom. Maurizio Bellaviegi

IL DIRETTORE DEI LAVORI
Ing. Gianluca Monaci

**CICLOVIA
IRRENICA**

Regione Toscana
Lotto prioritario 2B - Costa della Maremma
Stralcio 2
dal Comune di Grosseto al Comune di Capalbio

ATI ESECUZIONE LAVORI

**smart
engineering**

enser

**Hydro
S.P.A.**

**D.R.E.A.M.
ITALIA**

RT PROGETTISTI INDICATI

COORDINAMENTO GRUPPO DI PROGETTAZIONE
INTERAZIONE PRESSIONI SPECIALISTICHE
PROGETTAZIONE GENERALE
Ing. Laura Biliotti - Costa Regionali Lavori - 1305

PROGETTAZIONE STRUTTURALE
Ing. Giovanni Gilioli - Costa Regionali Lavori - 1306

PROGETTAZIONE IDRAULICA
Ing. Roberto Mancini - Costa Regionali Lavori - 1307

ASSETTI NATURALISTICO FORESTALI
Dati For. Natura 2000 - Costa Regionali Lavori - 1308

ASSETTI GEOLOGICI
Dati For. Natura 2000 - Costa Regionali Lavori - 1309

ASSETTI PAESAGGIستي
Dati For. Natura 2000 - Costa Regionali Lavori - 1310

01_ELABORATI GENERALI

2B - Planimetria Stato di fatto su Rilievo topografico
Tav. 19/19

NO. FILE	DATA	ELABORATO
0024	06/01/2024	1.1.46

REVISIONE	DATA	DESCRIZIONE	REDAZIONE	VERIFICATO	APPROVATO
A	Settembre 2023	Emissione per CSE	Valente	Cattini	Biliotti