



QUADRO I
Scala 1:500

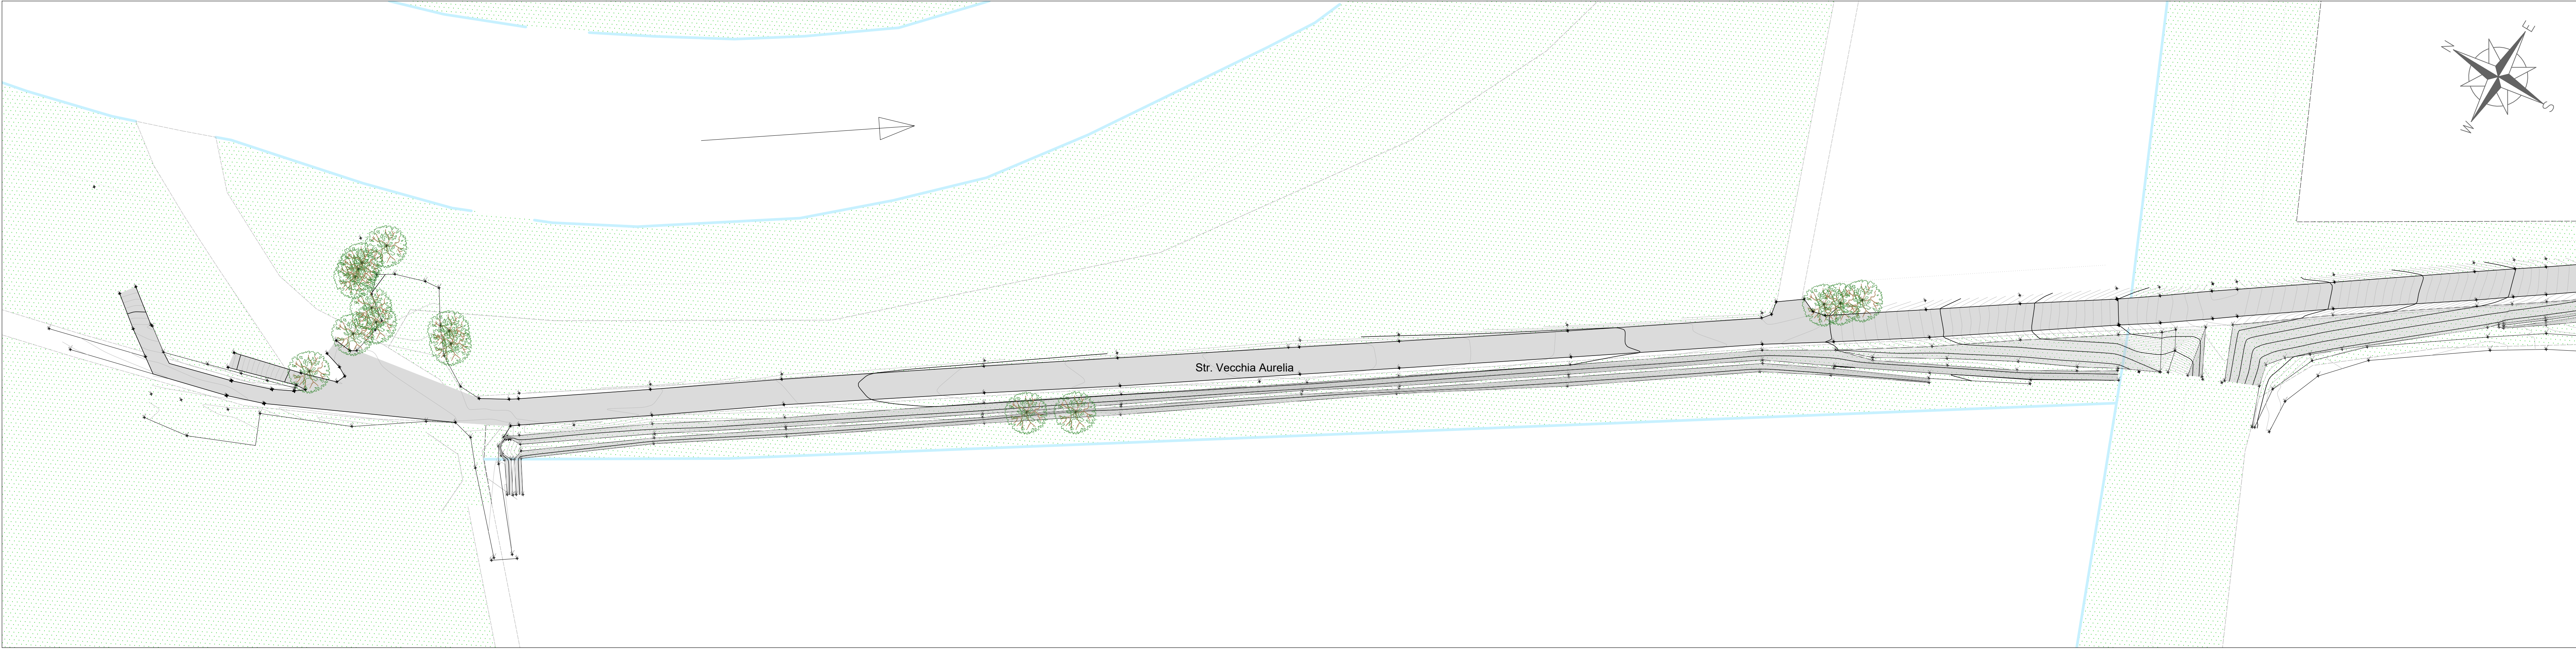


QUADRO I
Scala 1:500



QUADRO I
Scala 1:500

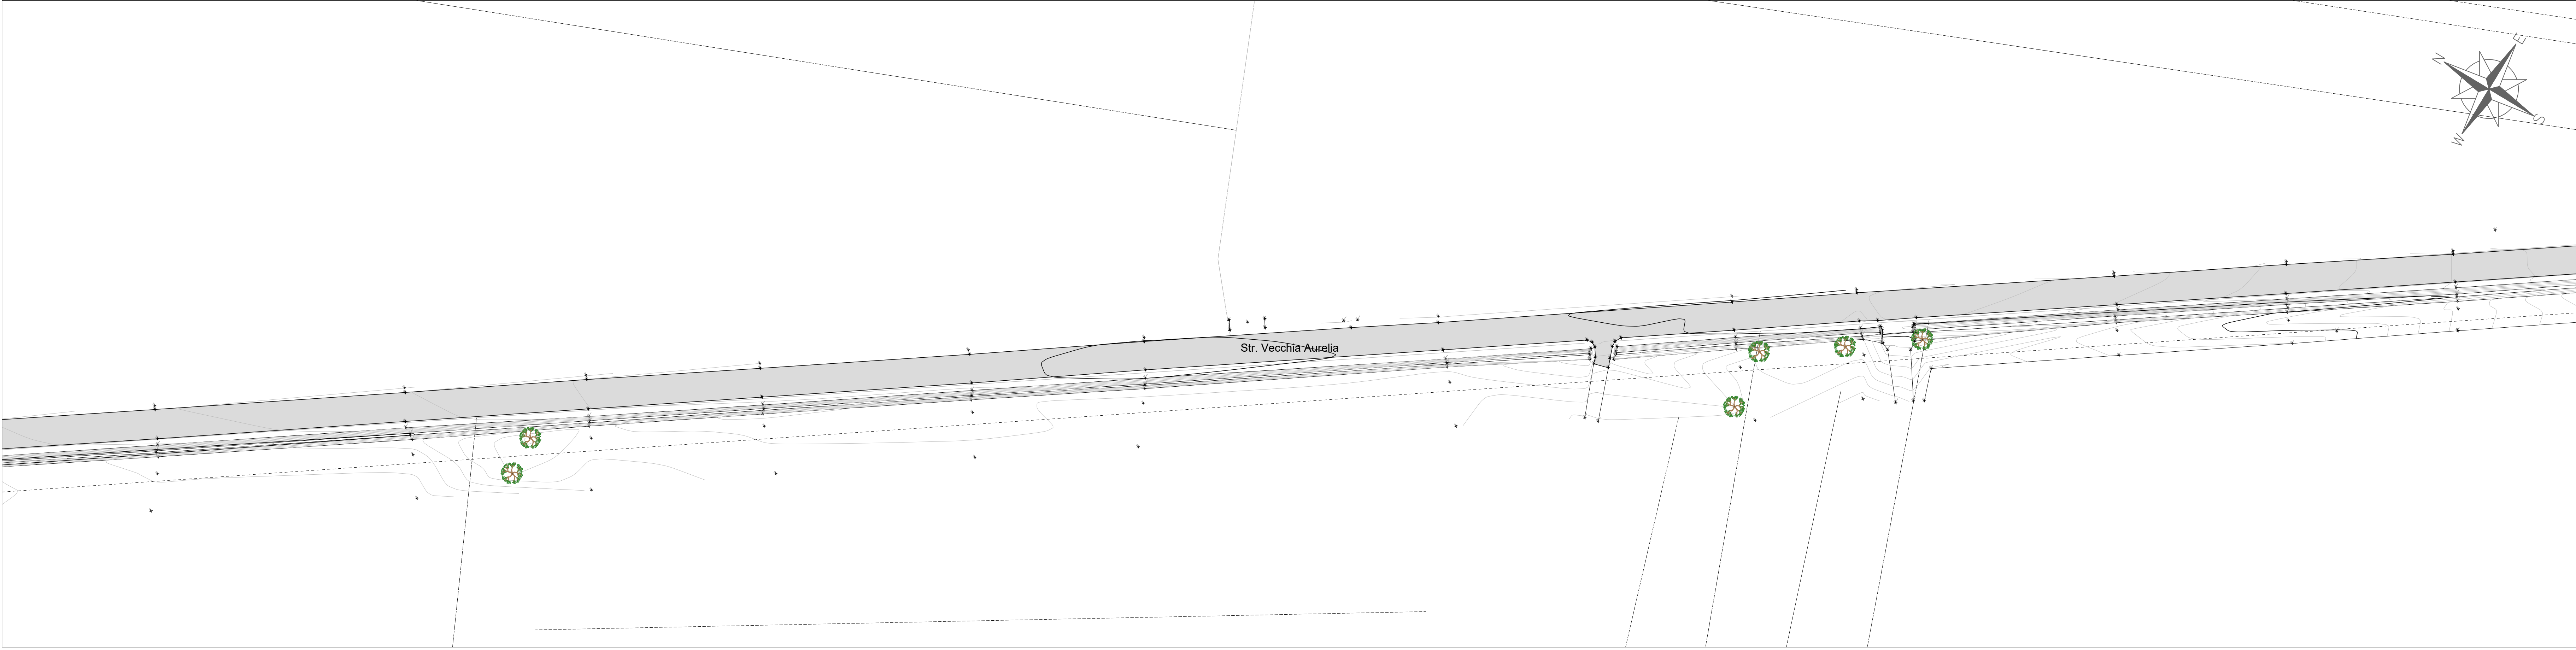

KEYPLAN
Scala 1:50.000

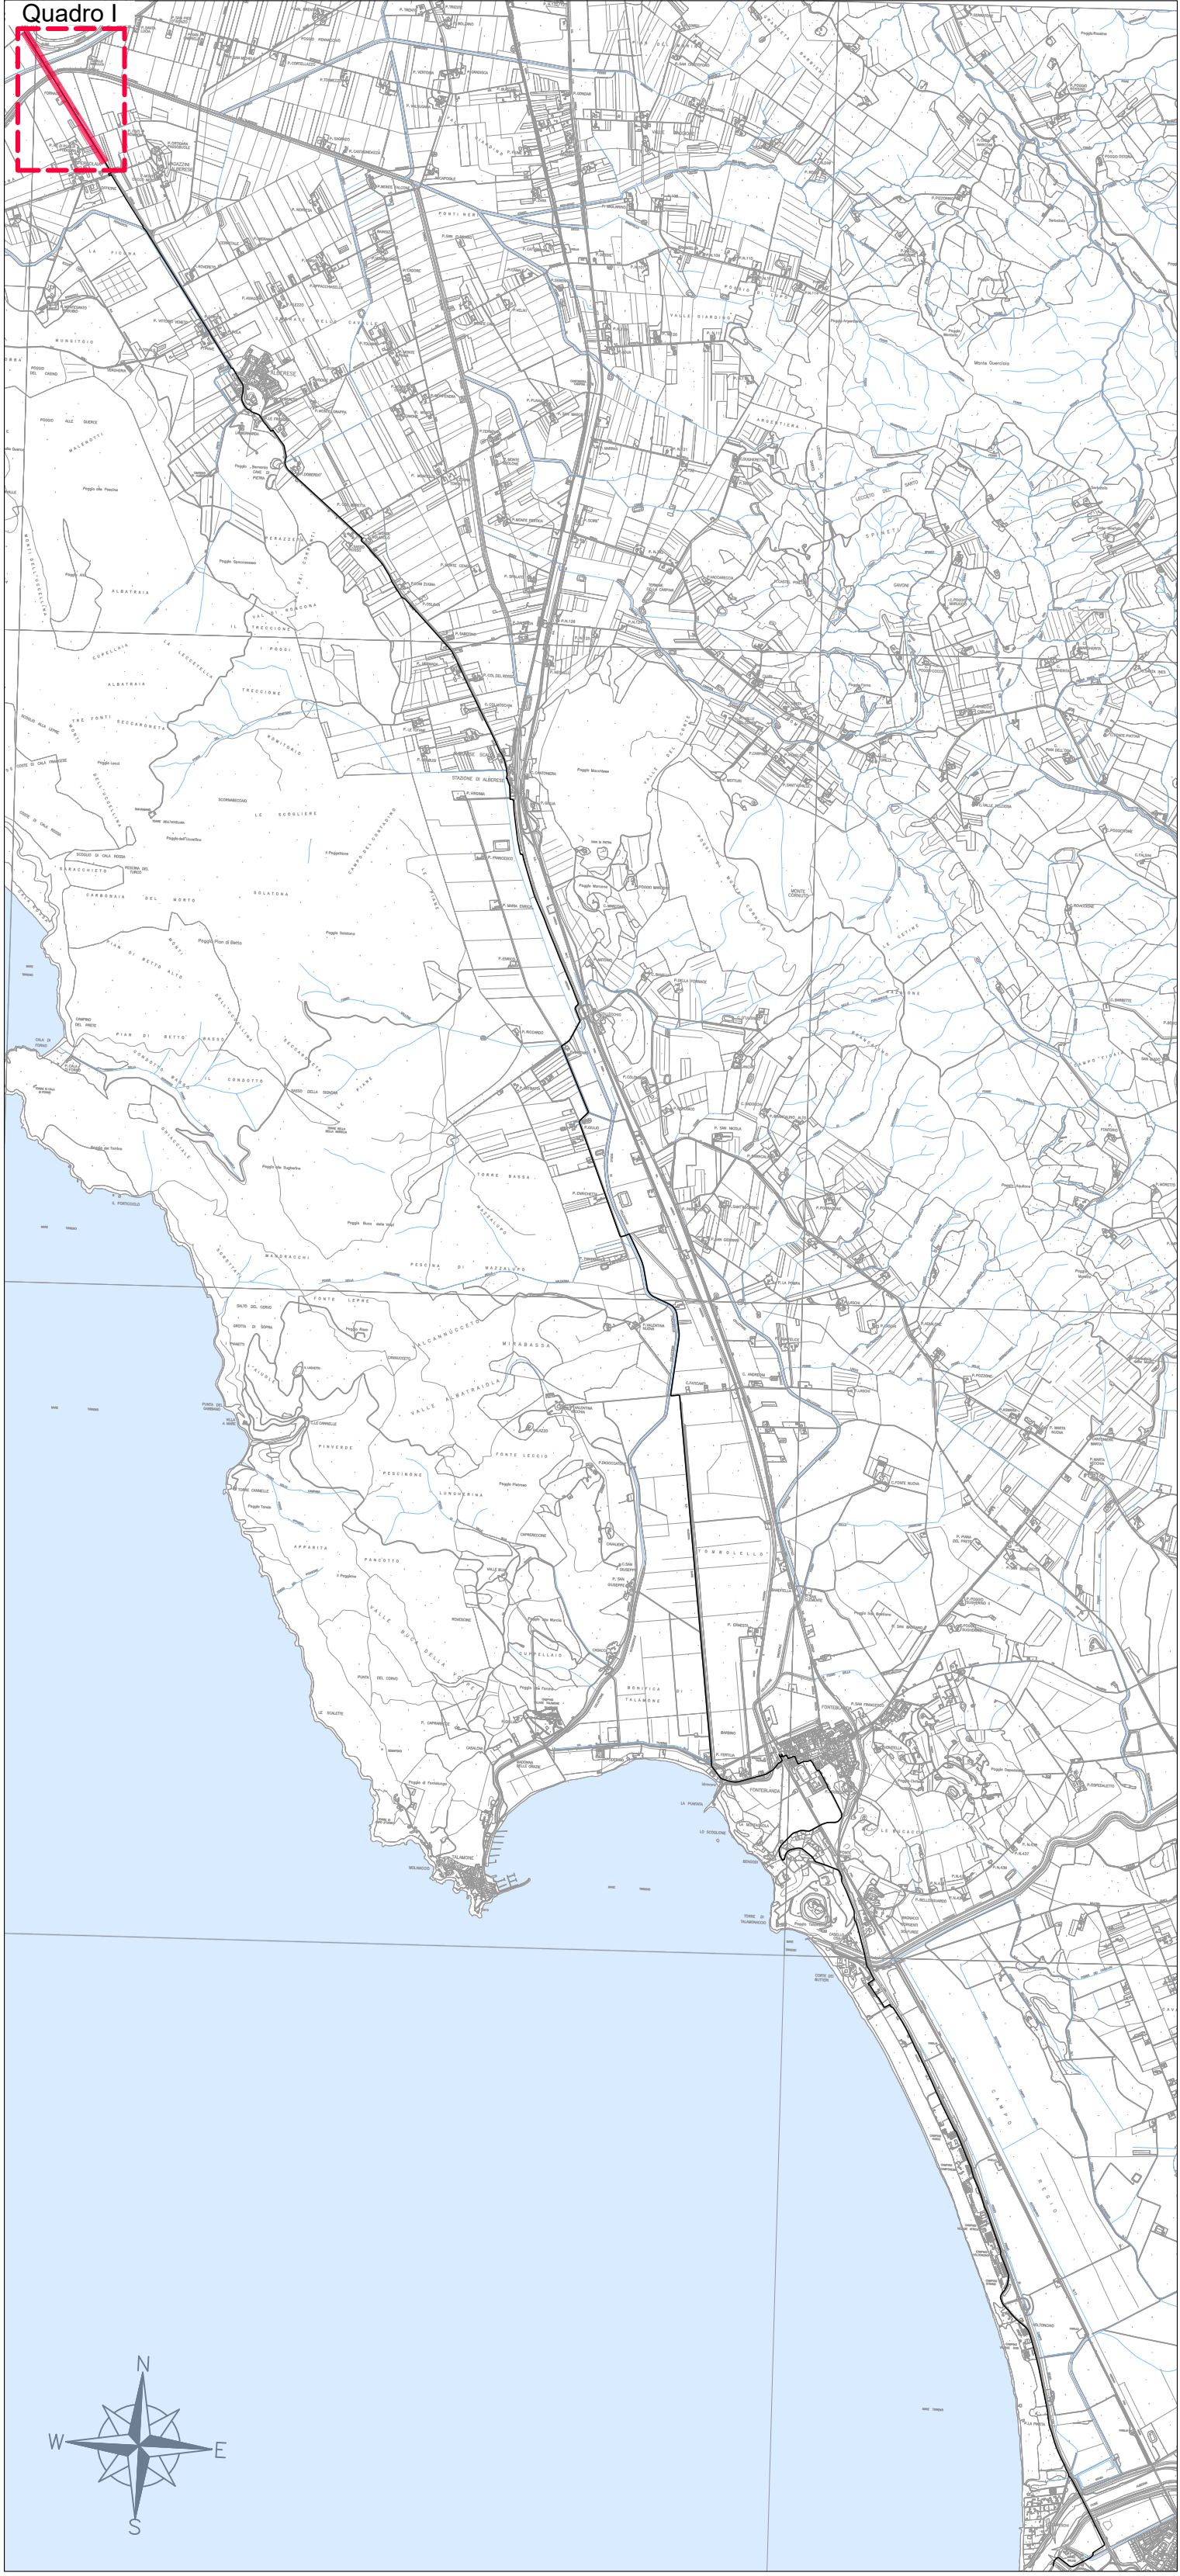

LEGENDA

- Pavimentazione in asfalto
- Ciclabile esistente
- Sterrato
- Verde/aiuole esistenti

Soggetto attuatore della progettazione

REGIONE TOSCANA
Settore trasporto pubblico locale

IL COORDINATORE
Ing. Enrico Becattini

IL RESPONSABILE UNICO DEL PROGETTO
Ing. Enrico Becattini

IL DIRETTORE GENERALE DEL CONTRATTO
Ing. Michela Di Matteo

Soggetto appaltante esecuzione lavori

STAZIONE APPALTANTE
Provincia di Grosseto
Servizio Viabilità

IL RESPONSABILE UNICO DEL PROGETTO
Ing. Alessandro Vichi

IL RESPONSABILE UNICO DEL PROGETTO
Geom. Maurizio Bellaviegi

IL DIRETTORE DEI LAVORI
Ing. Gianluca Monaci

CICLOVIA IRRENICA

Regione Toscana
Lotto prioritario 2B - Costa della Maremma
Stralcio 2
dal Comune di Grosseto al Comune di Capalbio

ATI ESECUZIONE LAVORI

smart
organizing

enser
Hydro
DREAM
ITALIA

RT PROGETTISTI INDICATI

COORDINAMENTO GRUPPO DI PROGETTAZIONE
INTERAZIONE PRESTAZIONE SPECIALISTICA
PROGETTAZIONE INNOVATIVA

PROGETTAZIONE INNOVATIVA
Ing. Giovanni Gilioli - Ordine Ingegneri Lucca n. 1305

ASPECTI NATURALISTICO FORESTALI
Dott. For. Alessandra BELLACOMINI - Ordine Dott. Agronomi e Dott. Forestali Pistoia n. 418

ASPECTI GEOLOGICI
Dott. Geol. Massimo PELLEGRINI - Ordine Ingegneri Toscana n. 418

ASPECTI PAESAGGISTICI
Arch. Jessica BACCHI - Ordine Architetti P.F.C. Pisa n. 1115

01_ELAVORATI GENERALI

2A - Planimetria Stato di fatto su Rilievo topografico
Tav. 1/20

REVISIONE	DATA	DESCRIZIONE	REDAITTO	VERIFICATO	APPROVATO
A	Settembre 2024	Emissione per CSE	Valerio	Cultelli	Bla

PROGETTO DEFINITIVO - VARIANTE N. 1

1.1.8