


QUADRO II
Scala 1:500




QUADRO II
Scala 1:500



QUADRO II
Scala 1:500

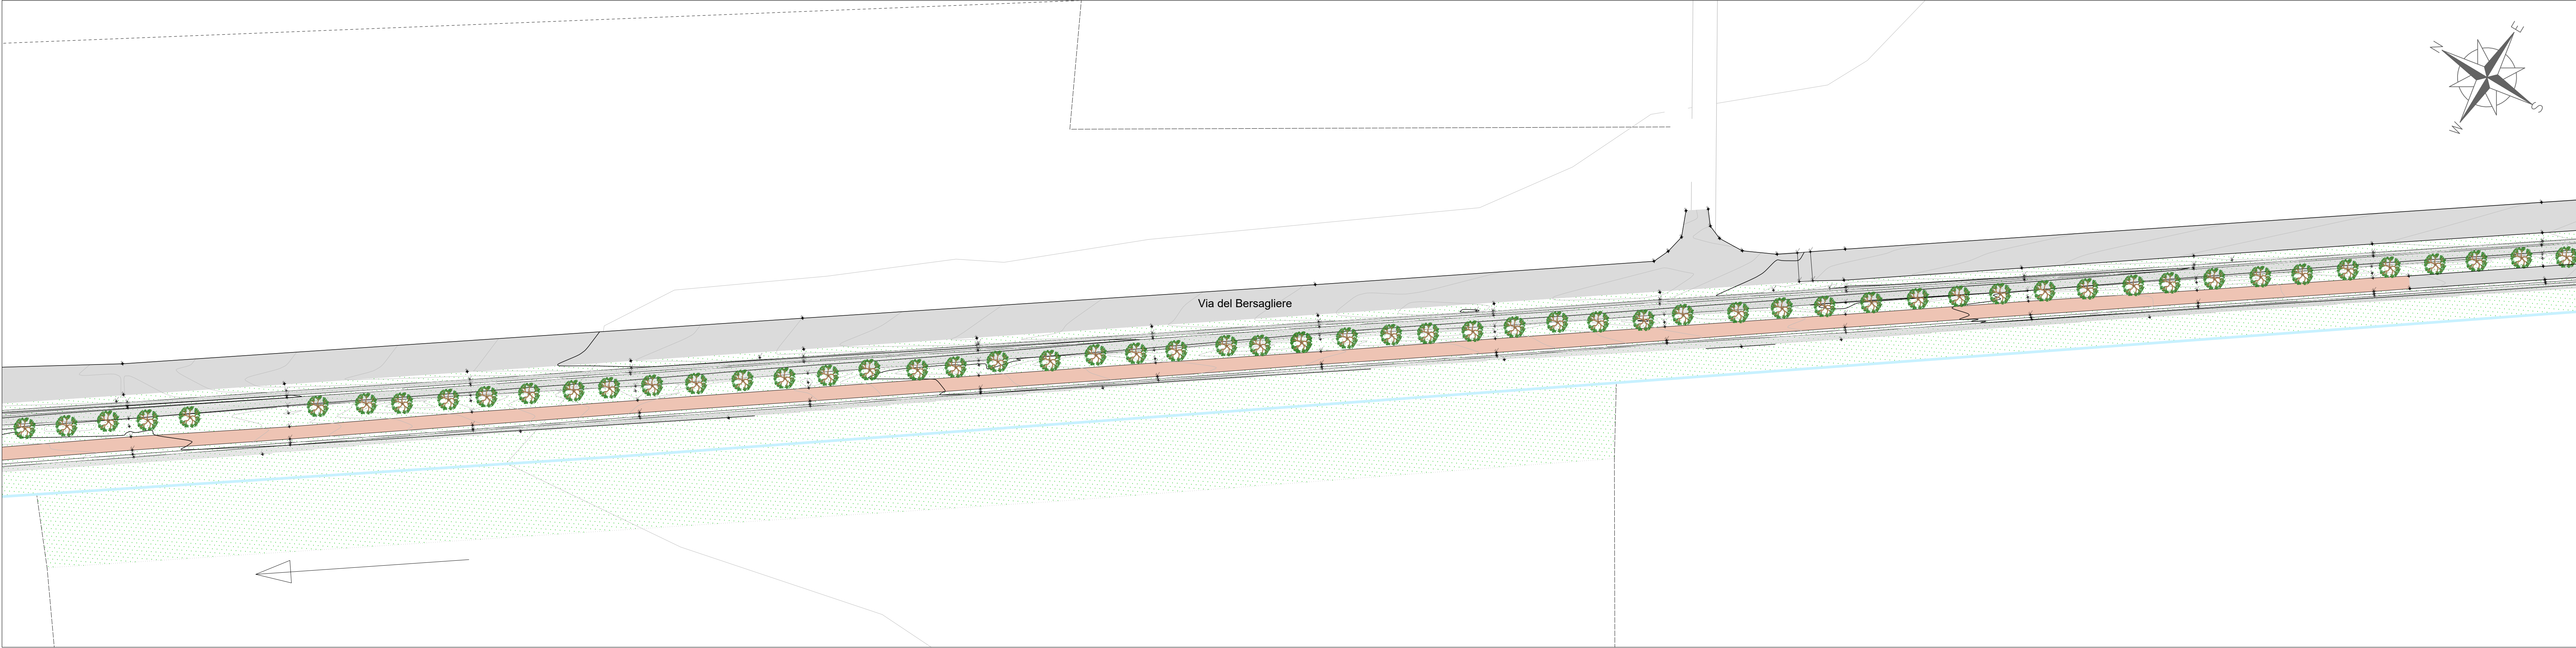

KEYPLAN
Scala 1:50.000

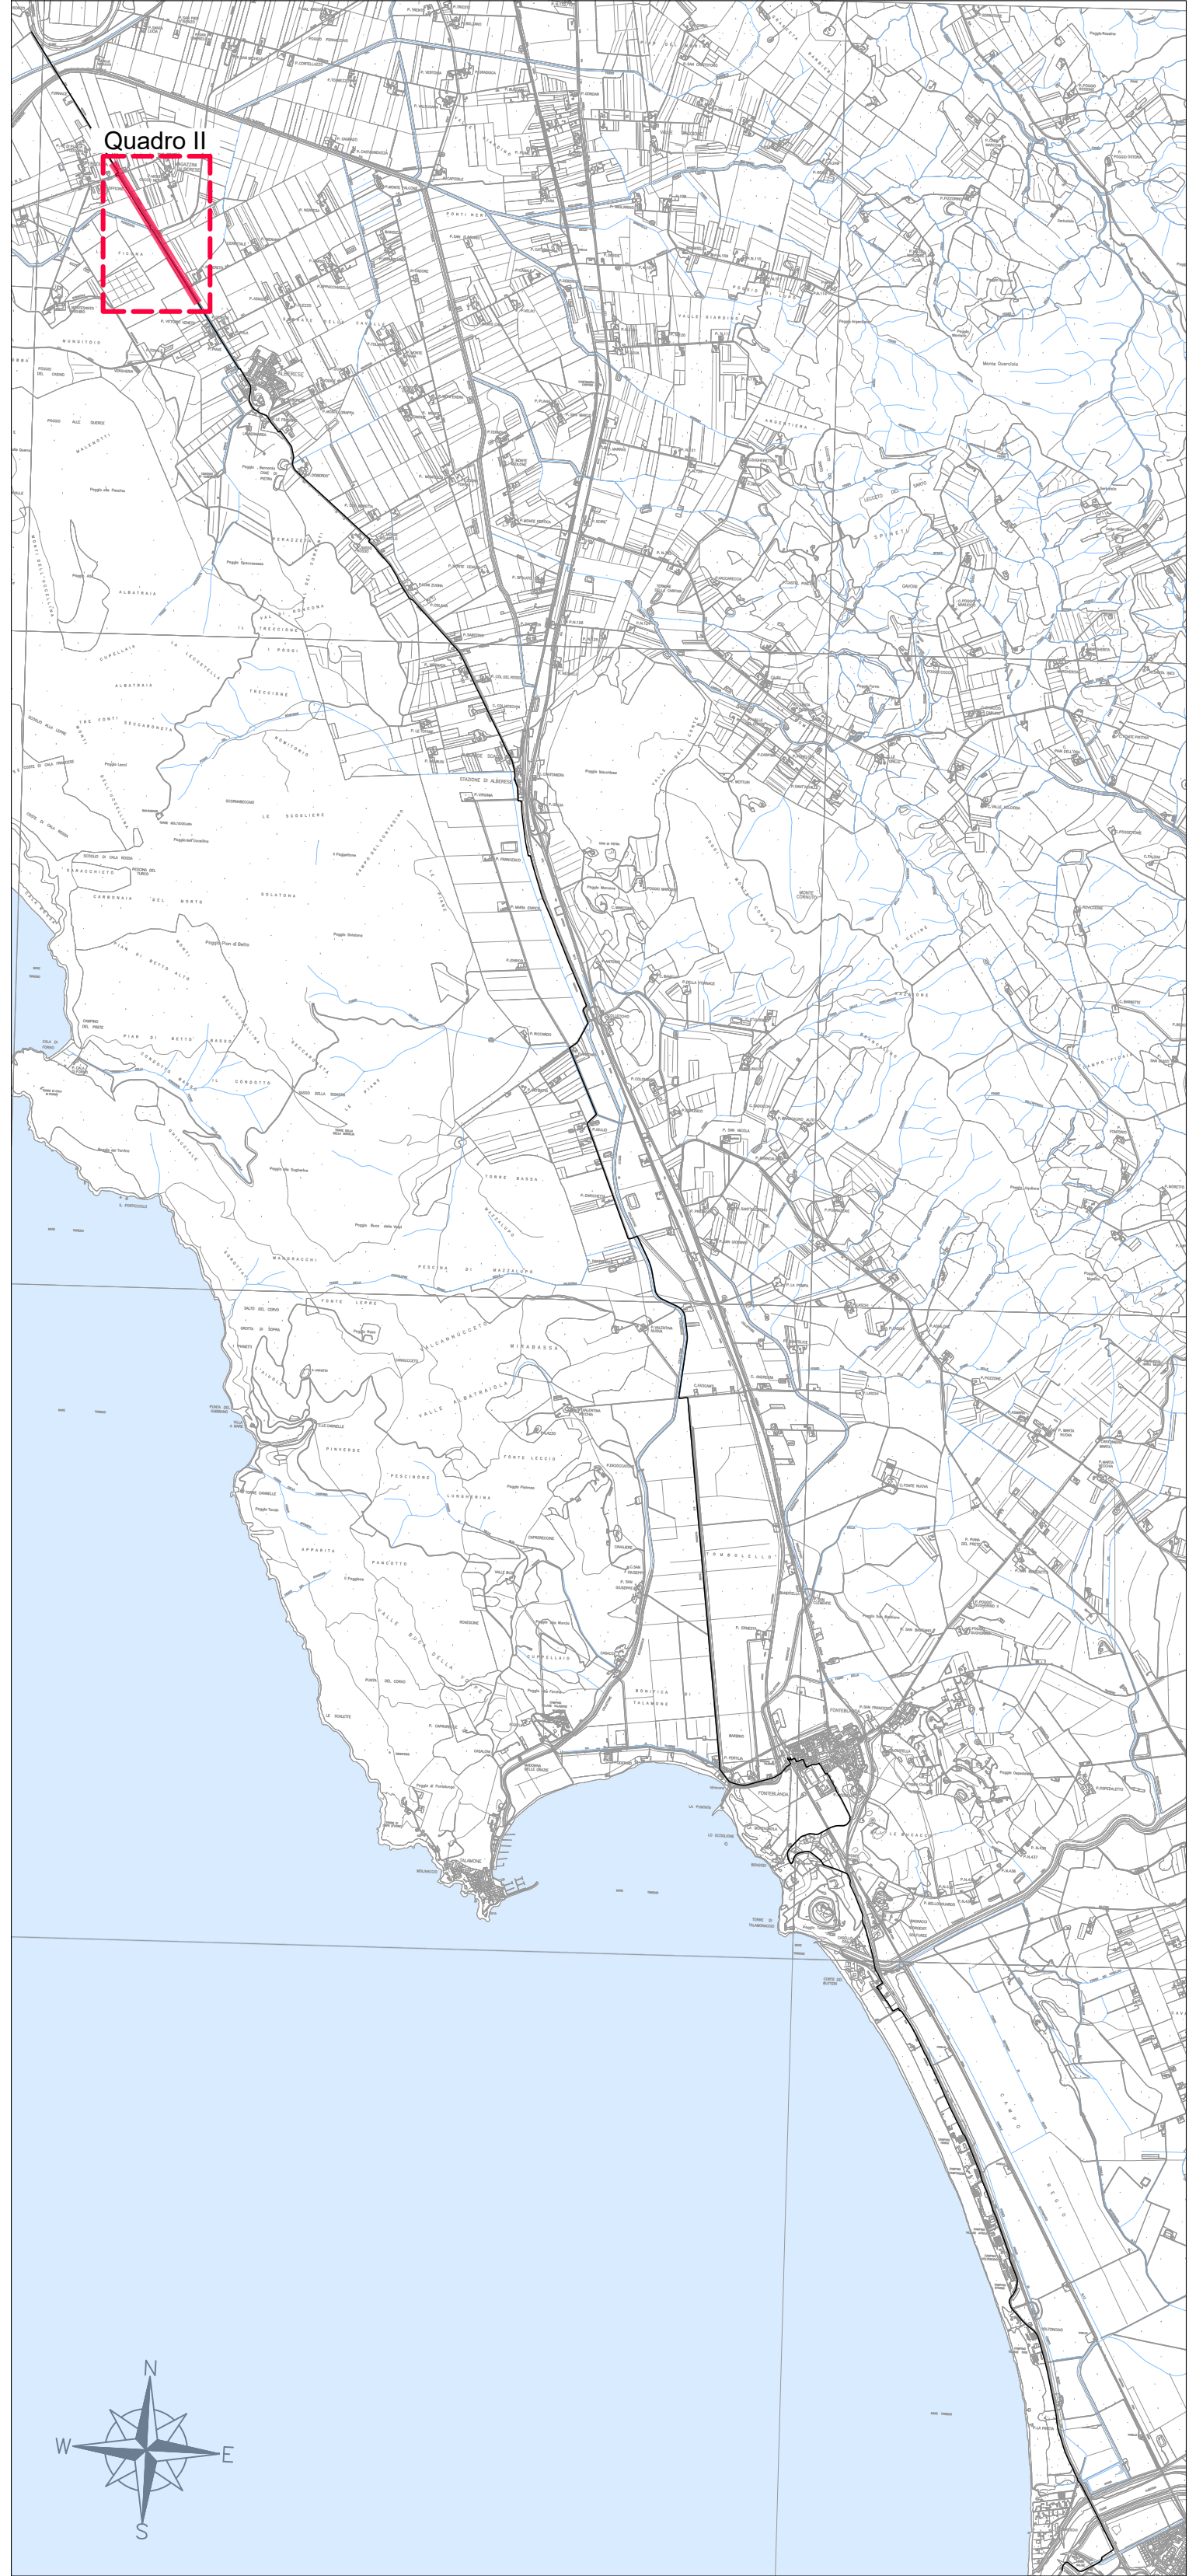

LEGENDA

- Pavimentazione in asfalto
- Ciclabile esistente
- Sterrato
- Verde/aiuole esistenti

Soggetto attuatore della progettazione
REGIONE TOSCANA
Settore trasporto pubblico locale
Ing. Enrico Becattini
IL RESPONSABILE UNICO DEL PROGETTO
Ing. Enrico Becattini
IL DIRETTORE GENERALE DEL CONTRATTO
Ing. Michela Di Matteo

Soggetto appaltante esecuzione lavori
STAZIONE APPALTANTE
Provincia di Grosseto
Servizio Viabilità
IL RESPONSABILE UNICO DEL PROGETTO
Ing. Alessandro Vichi
IL RESPONSABILE UNICO DEL PROGETTO
Geom. Maurizio Bellavieglia
IL DIRETTORE DEI LAVORI
Ing. Gianluca Monaci

REGIONE TOSCANA
Lotto prioritario 2B - Costa della Maremma
Stralcio 2
dal Comune di Grosseto al Comune di Capalbio

ATI ESECUZIONE LAVORI
Municipale capogruppo
Municipale

RT PROGETTISTI INDICATI
COORDINAMENTO GRUPPO DI PROGETTAZIONE
INTERAZIONE PRESTAZIONE SPECIALISTICA
PROGETTAZIONE INNOVATIVA
Ing. Laura Biliotti - Comune di Grosseto - 1005
PROGETTAZIONE INNOVATIVA
Ing. Giovanni Gilioli - Comune di Grosseto - 1005
Ing. Roberto Mancini - Comune di Grosseto - 1005
ASSETTI NATURALISTICO FORESTALI
Dati For. Natura 2000 - Ordine Dati Agrom. e Dati Forestali Piani n. 105
ASSETTI GEOLOGICI
Dati For. Natura 2000 - Ordine Dati Agrom. e Dati Forestali Piani n. 105
ASSETTI PAESAGGI
Dati For. Natura 2000 - Ordine Dati Agrom. e Dati Forestali Piani n. 105

01_ELABORATI GENERALI
2A - Planimetria Stato di fatto su Rilievo topografico
Tav. 2/20

PROGETTO DEFINITIVO - VARIANTE N. 1

REVISIONE	DATA	DESCRIZIONE	REDAZIONE	VERIFICATO	APPROVATO
A	Settembre 2024	Emissione per CSE	Valerio	Cattini	Bla

NOVE FILE	DATA	SCALA	ELABORATO
0624	09	1:500	Settembre 2024

1.1.9