



QUADRO VI.5
Scala 1:200

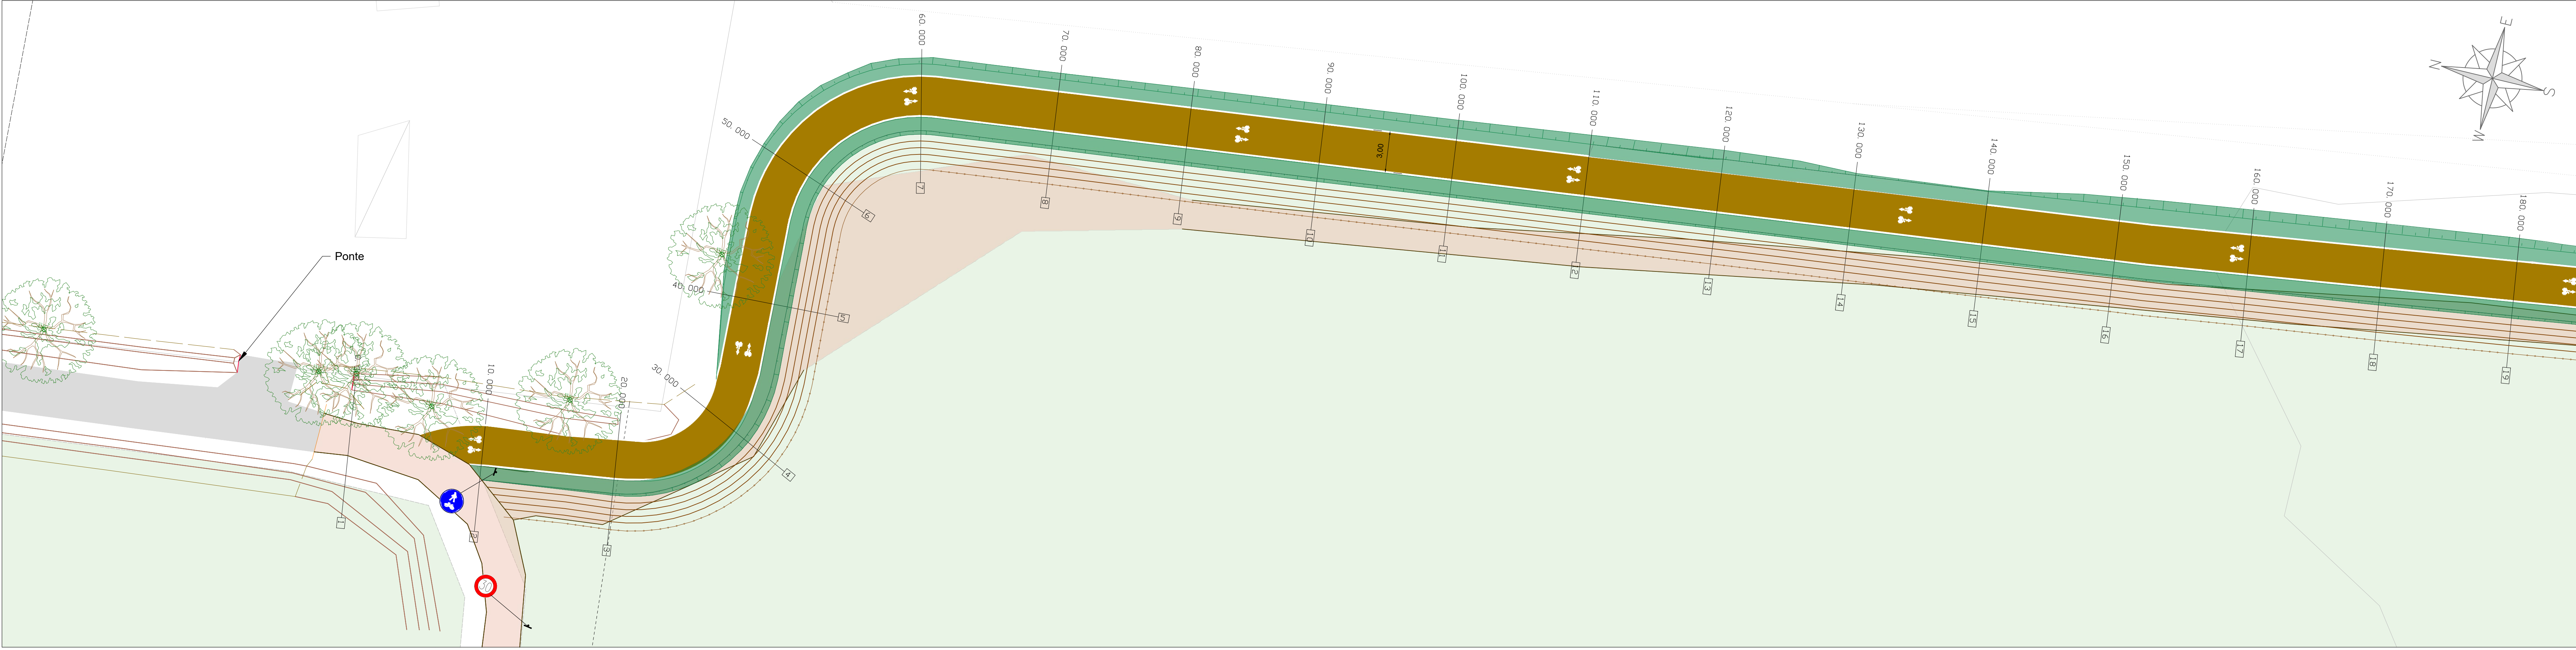


QUADRO VI.6
Scala 1:200



QUADRO VI.7
Scala 1:200

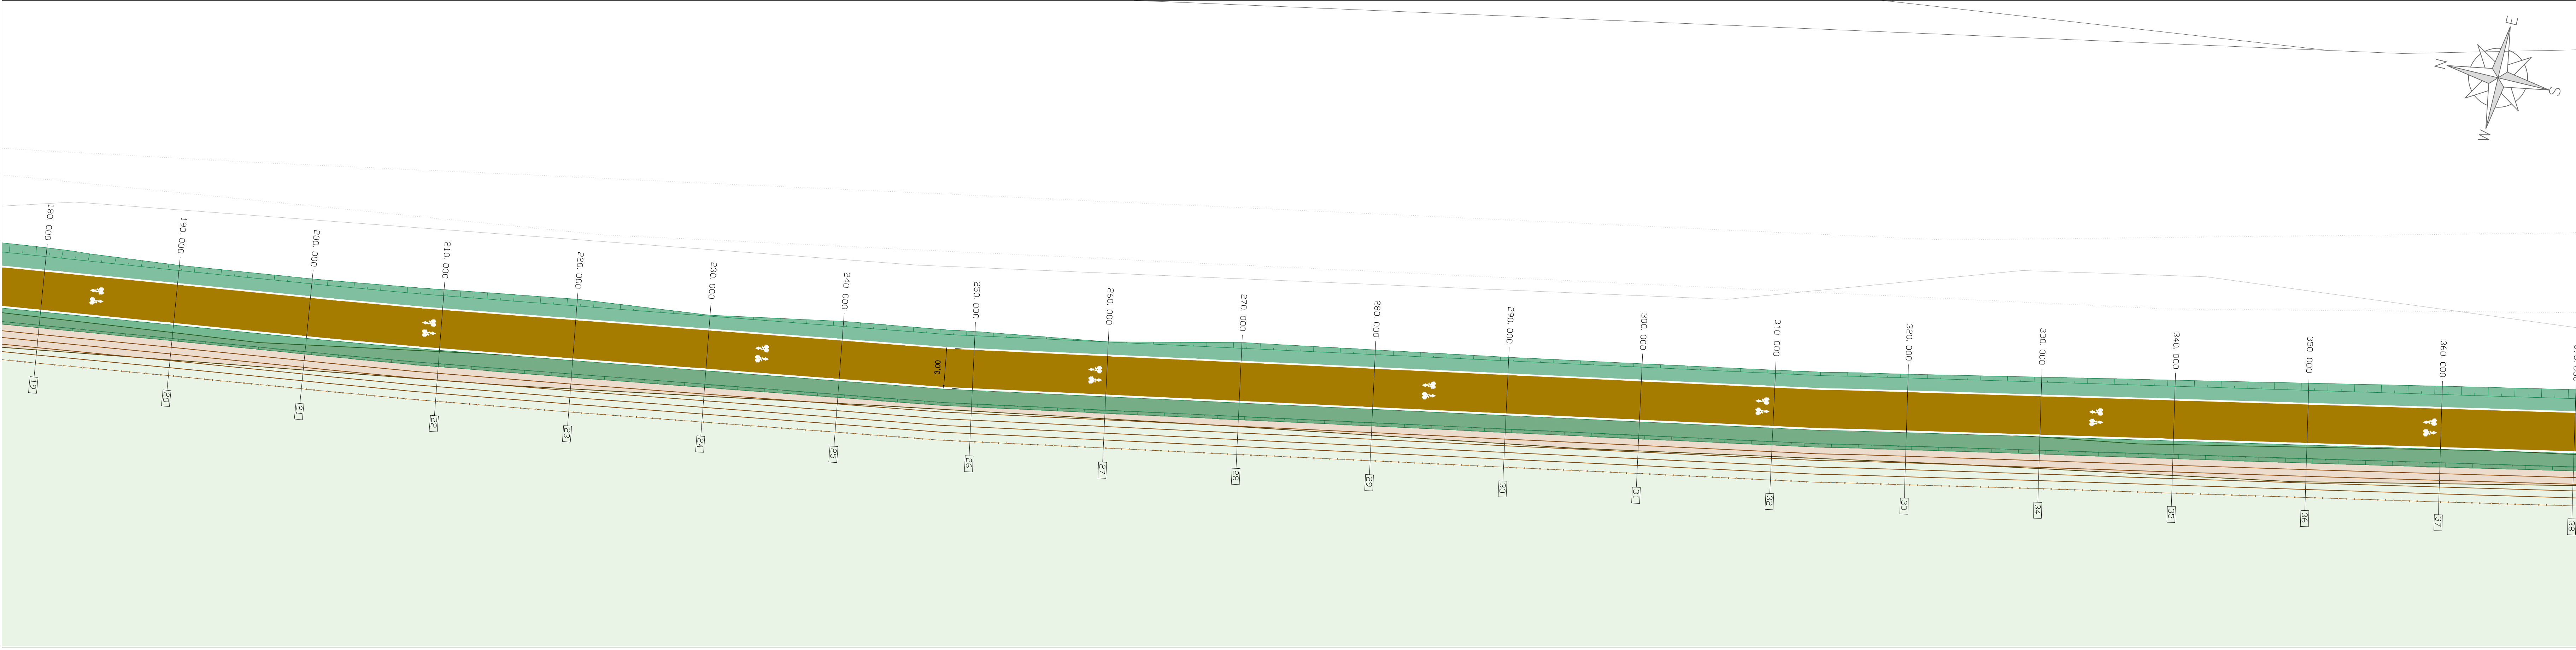

KEYPLAN
Scala 1:40.000

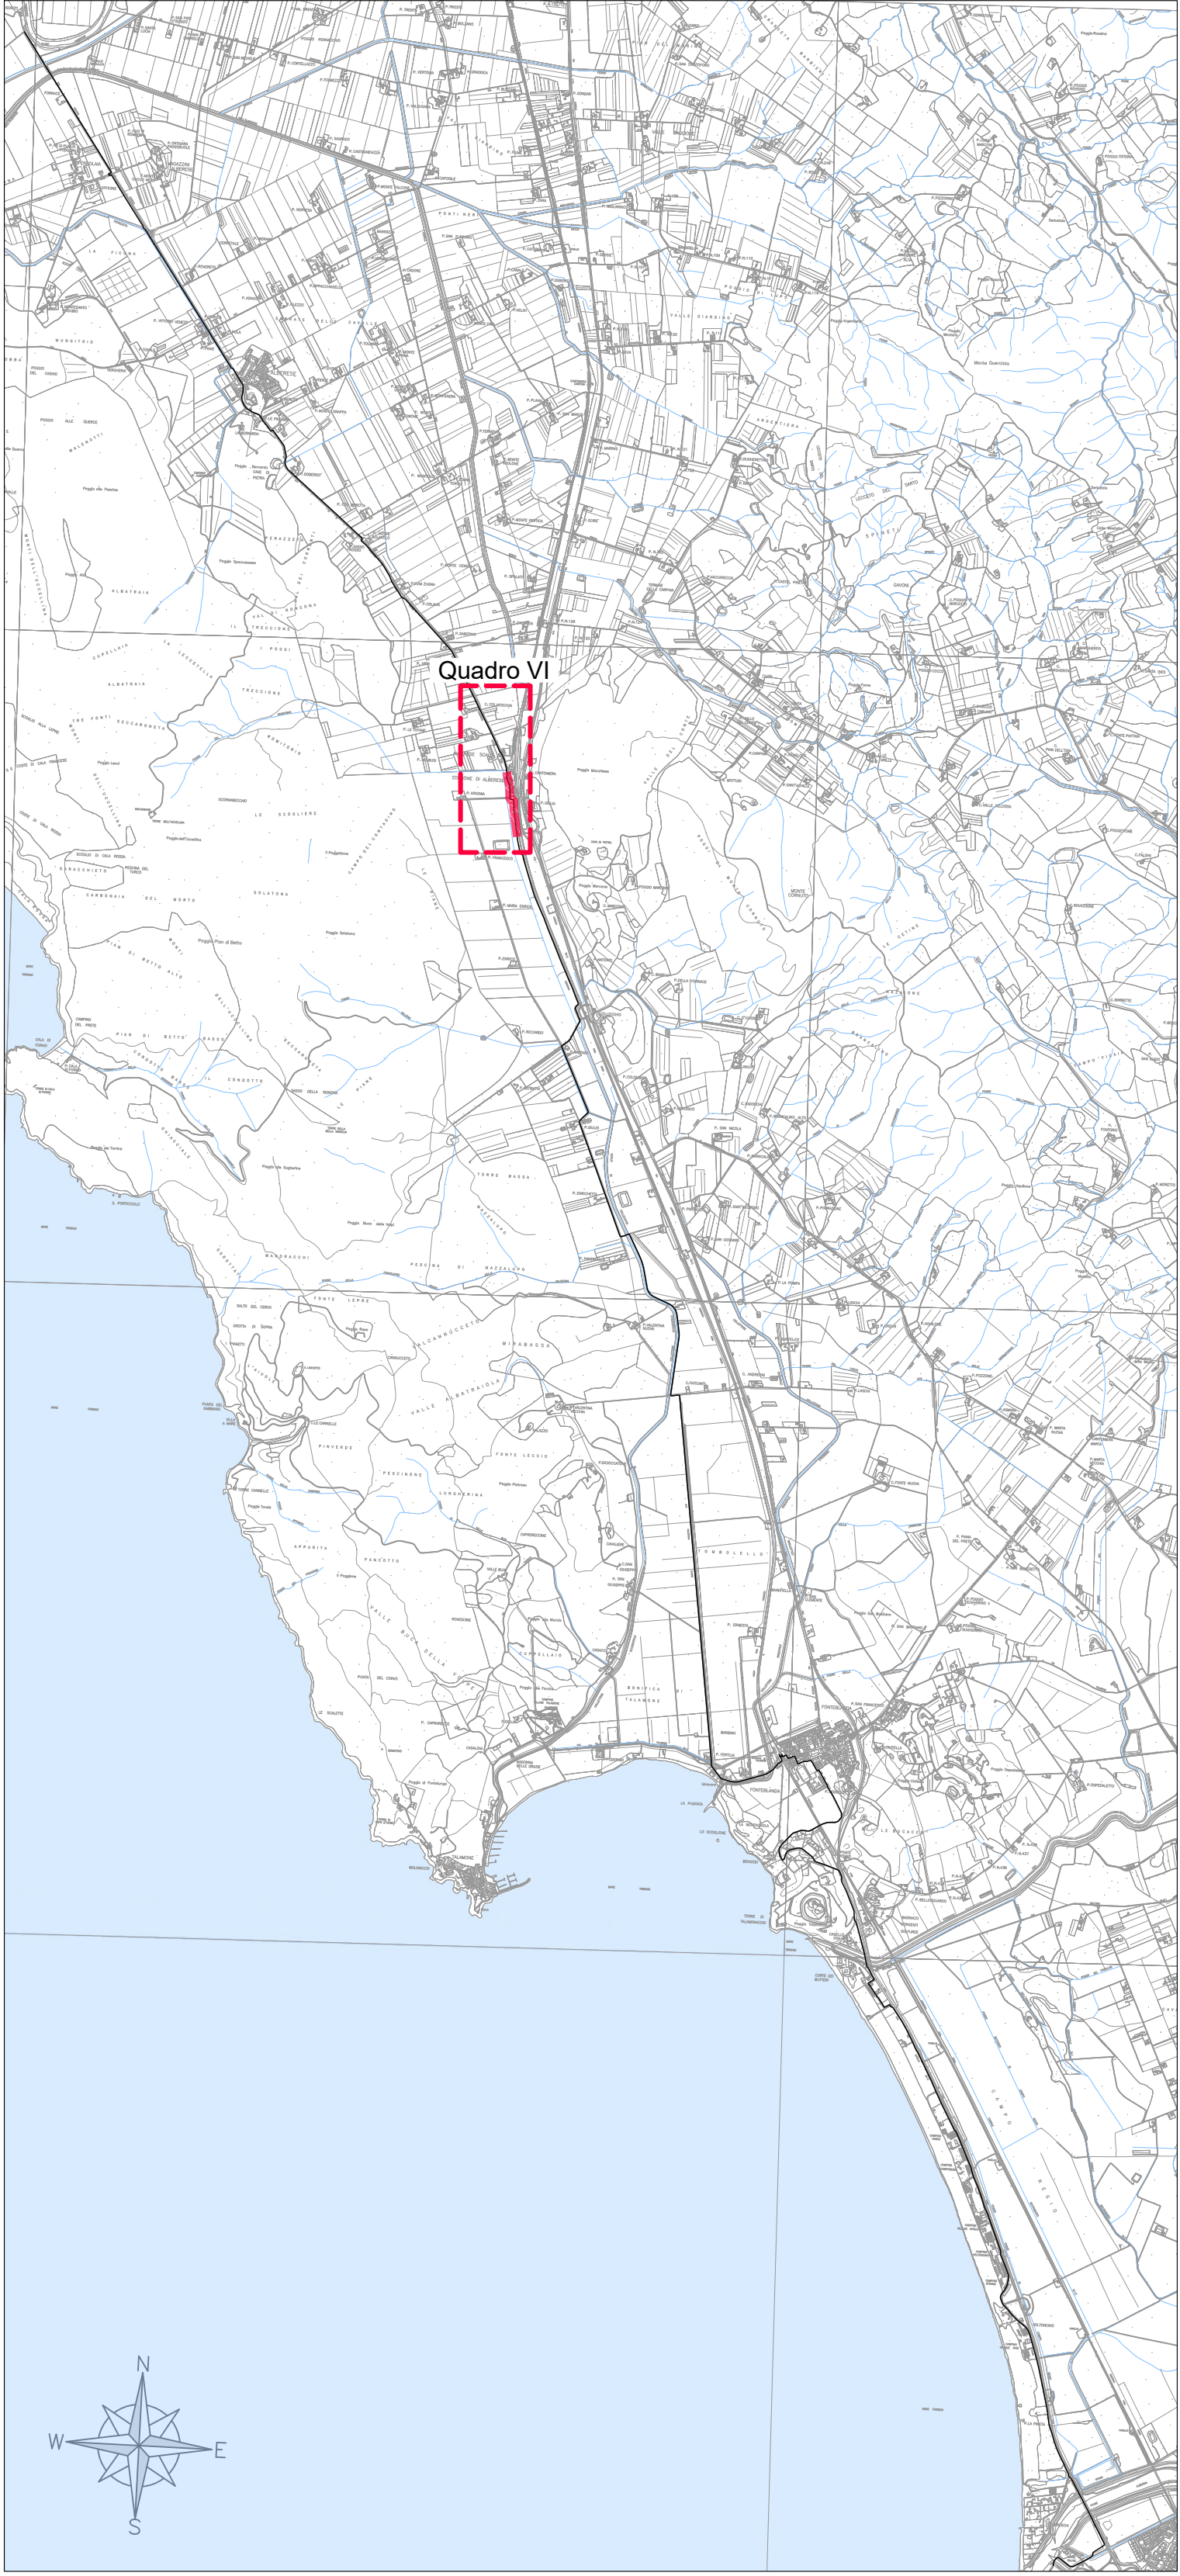

LEGENDA

- Scarpata di progetto
- Pista ciclabile con trattamento superficiale di depolverizzazione
- Fosso di progetto
- Fosso esistente
- Staccionata di progetto

Soggetto attuatore della progettazione

REGIONE TOSCANA
Settore trasporti pubblico locale

IL COORDINATORE
Ing. Enrico Becattini

IL RESPONSABILE UNICO DEL PROCEDIMENTO
Ing. Enrico Becattini

IL DIRETTORE GENERALE DEL COMITATO
Ing. Michela Di Matteo

Soggetto appaltante esecuzione lavori

STAZIONE APPALTANTE
Provincia di Grosseto
Servizio Viabilità

IL RESPONSABILE UNICO DEL PROCEDIMENTO
Ing. Alessandro Vichi

IL SUPPORTO AL RESPONSABILE UNICO DEL PROCEDIMENTO
Geom. Maurizio Bellavigna

IL DIRETTORE DEI LAVORI
Ing. Gianluca Monaci

**CICLOVIA
IRRENIKA**

Regione Toscana
Lotto prioritario 2B - Costa della Maremma
Stralcio 2
dal Comune di Grosseto al Comune di Capalbio

ATI ESECUZIONE LAVORI

**smart
engineering**

enser

**Hydro
S.P.A.**

D.R.E.A.M.
Mantova

COORDINAMENTO GRUPPO DI PROGETTAZIONE
INTERAZIONE PRESTAZIONE SPECIALISTICA
PROGETTAZIONE STRUTTURALE
Ing. Luca B.lli - Costa della Maremma - 1005

PROGETTAZIONE STRUTTURALE
Ing. Giovanni G.lli - Costa della Maremma - 1005

ASSETTI NATURALISTICO FORESTALI
Dati For. Natura 2000 - Costa della Maremma - 1005

ASSETTI GEOLOGICI
Dati For. Natura 2000 - Costa della Maremma - 1005

ASSETTI PAESAGGI
Dati For. Natura 2000 - Costa della Maremma - 1005

02_PROGETTO STRADALE

Planimetria di Progetto
Tav. 10/17

REVISIONE	DATA	DESCRIZIONE	REDAZIONE	VERIFICATO	APPROVATO
A	10/11/2024	Emissione per CSE	Site	Cultelli	Site

NOTE FILE	SCALA	DATA	ELABORATO DA
0024 DXX PRG 010 A	1:200	10/11/2024	2.1.10