




QUADRO VI.8
Scala 1:200

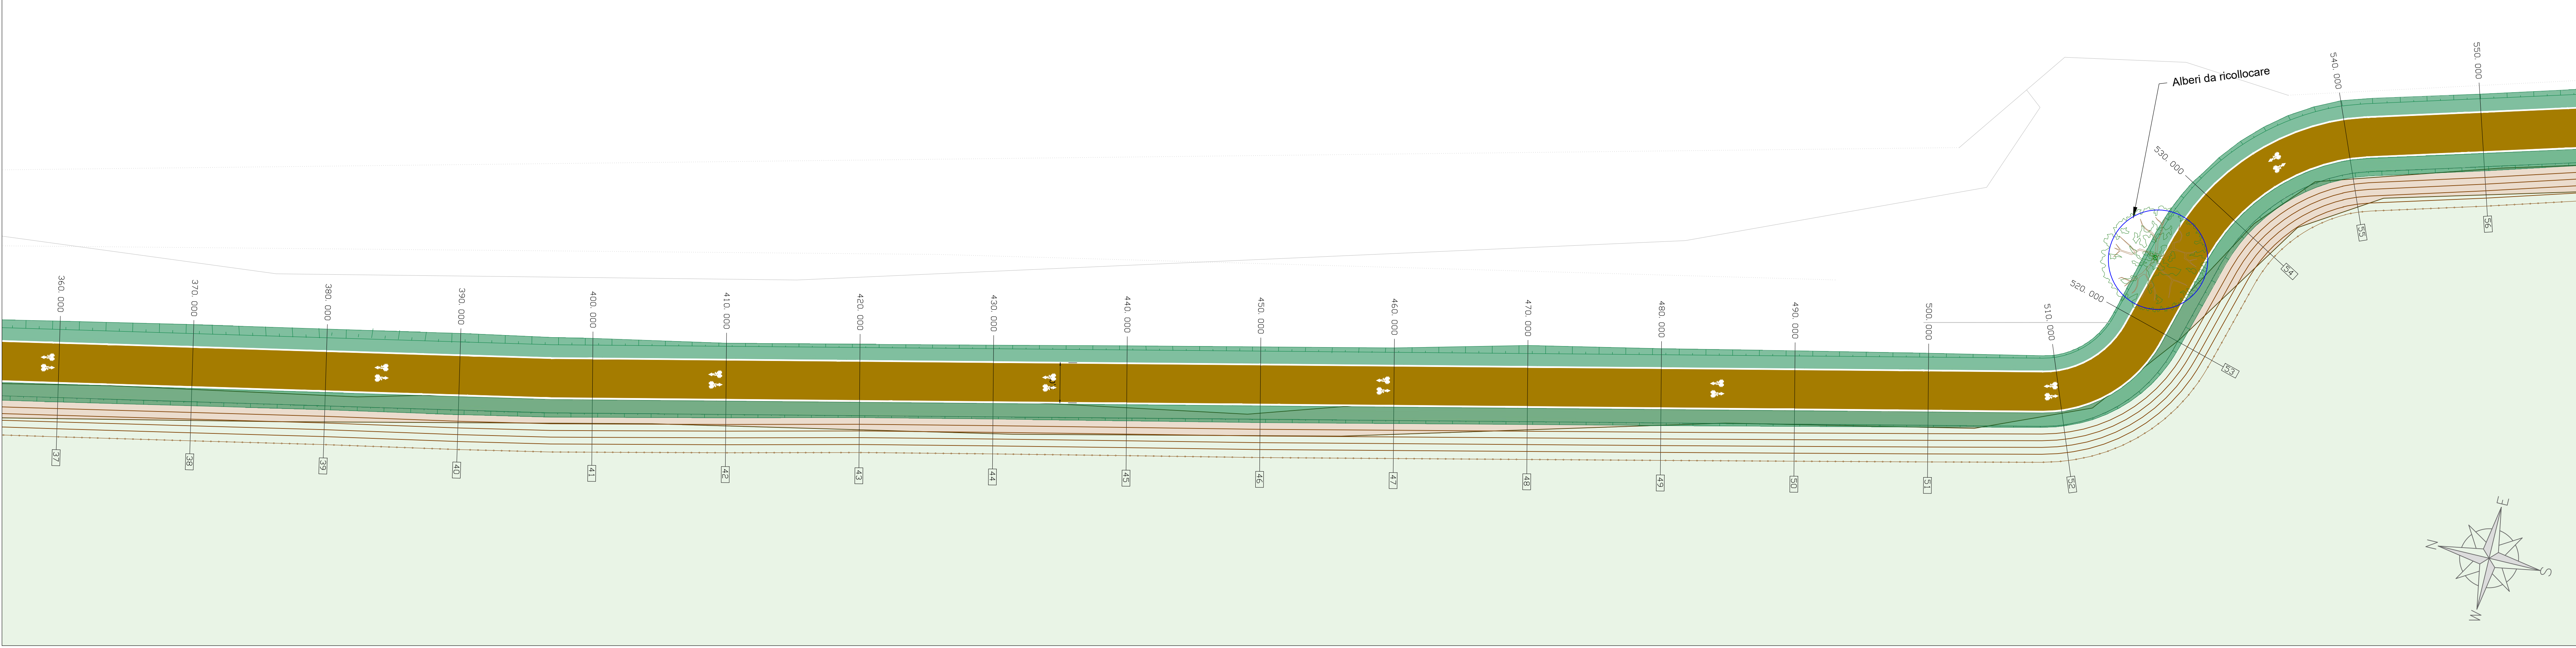


QUADRO VII.1
Scala 1:200

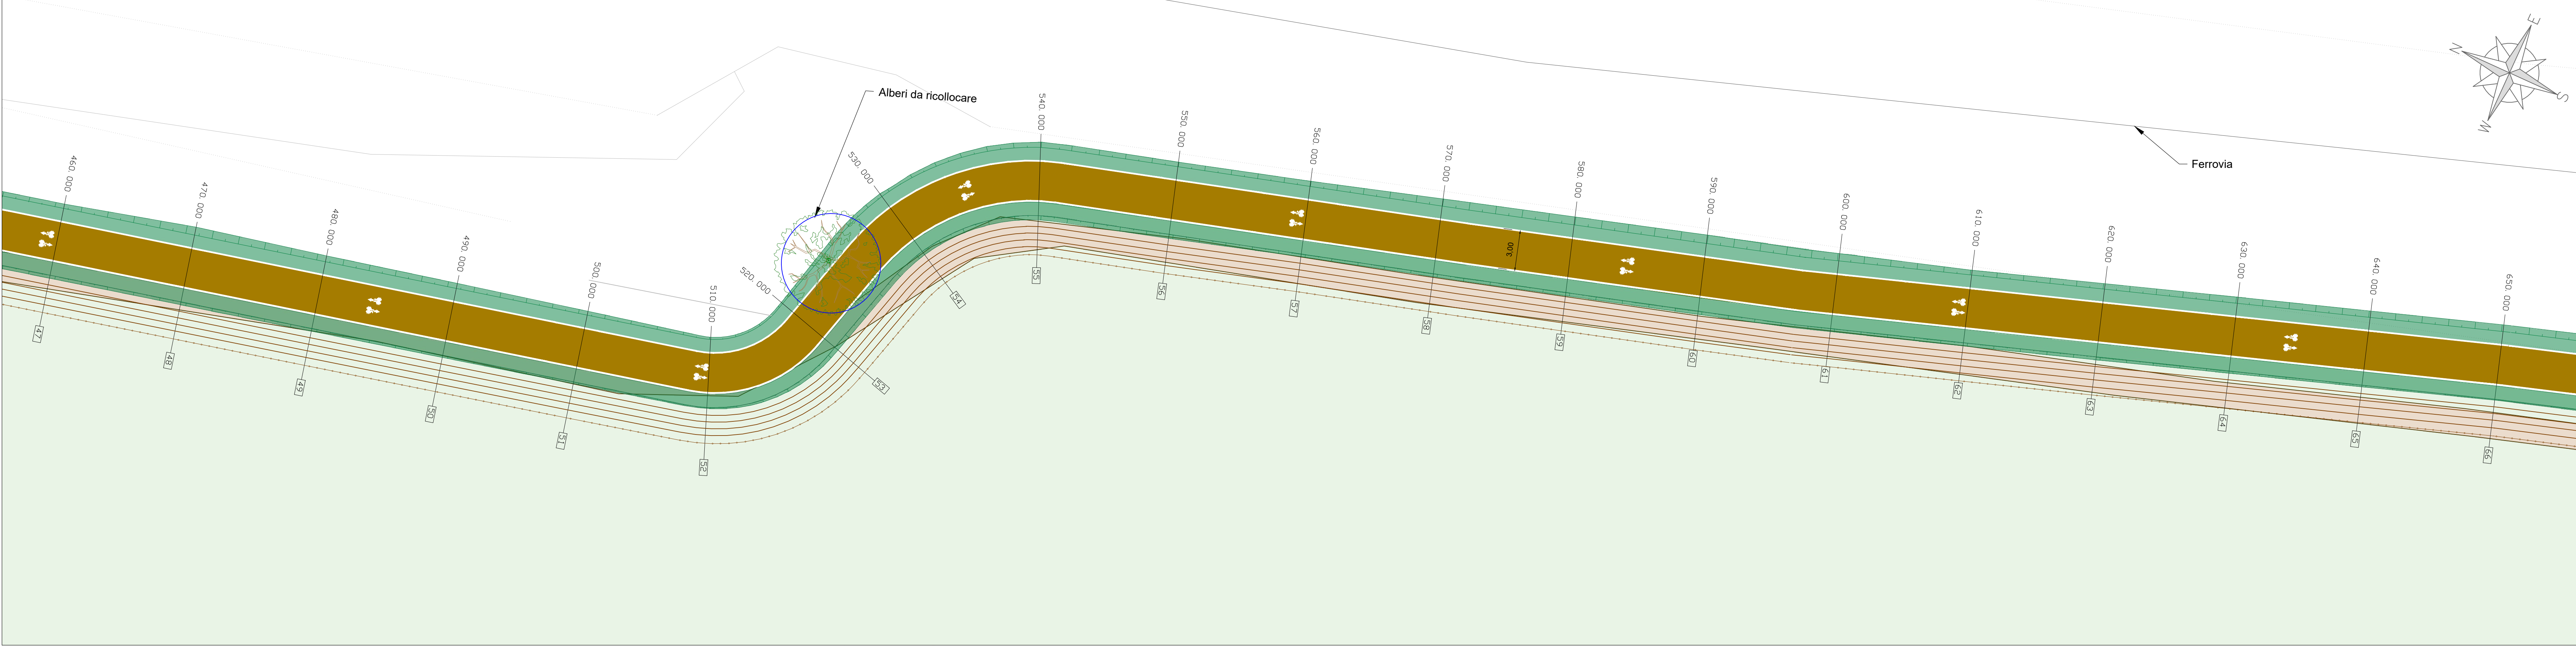

QUADRO VII.2
Scala 1:200

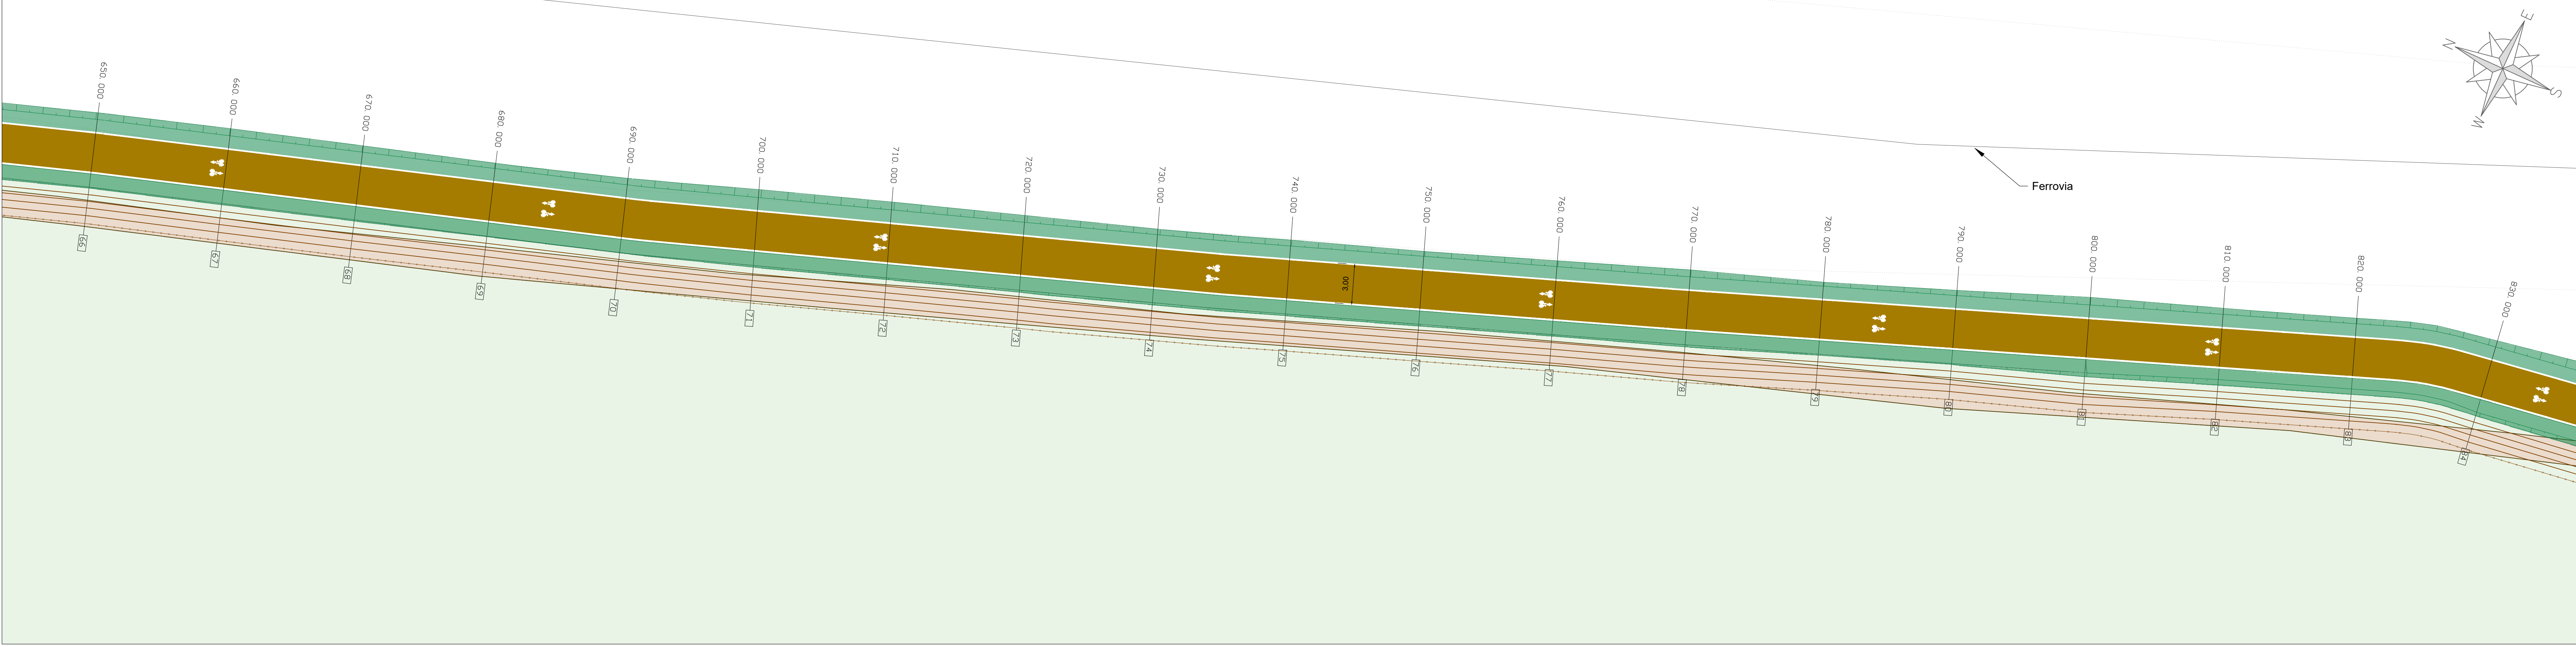

KEYPLAN
Scala 1:40.000

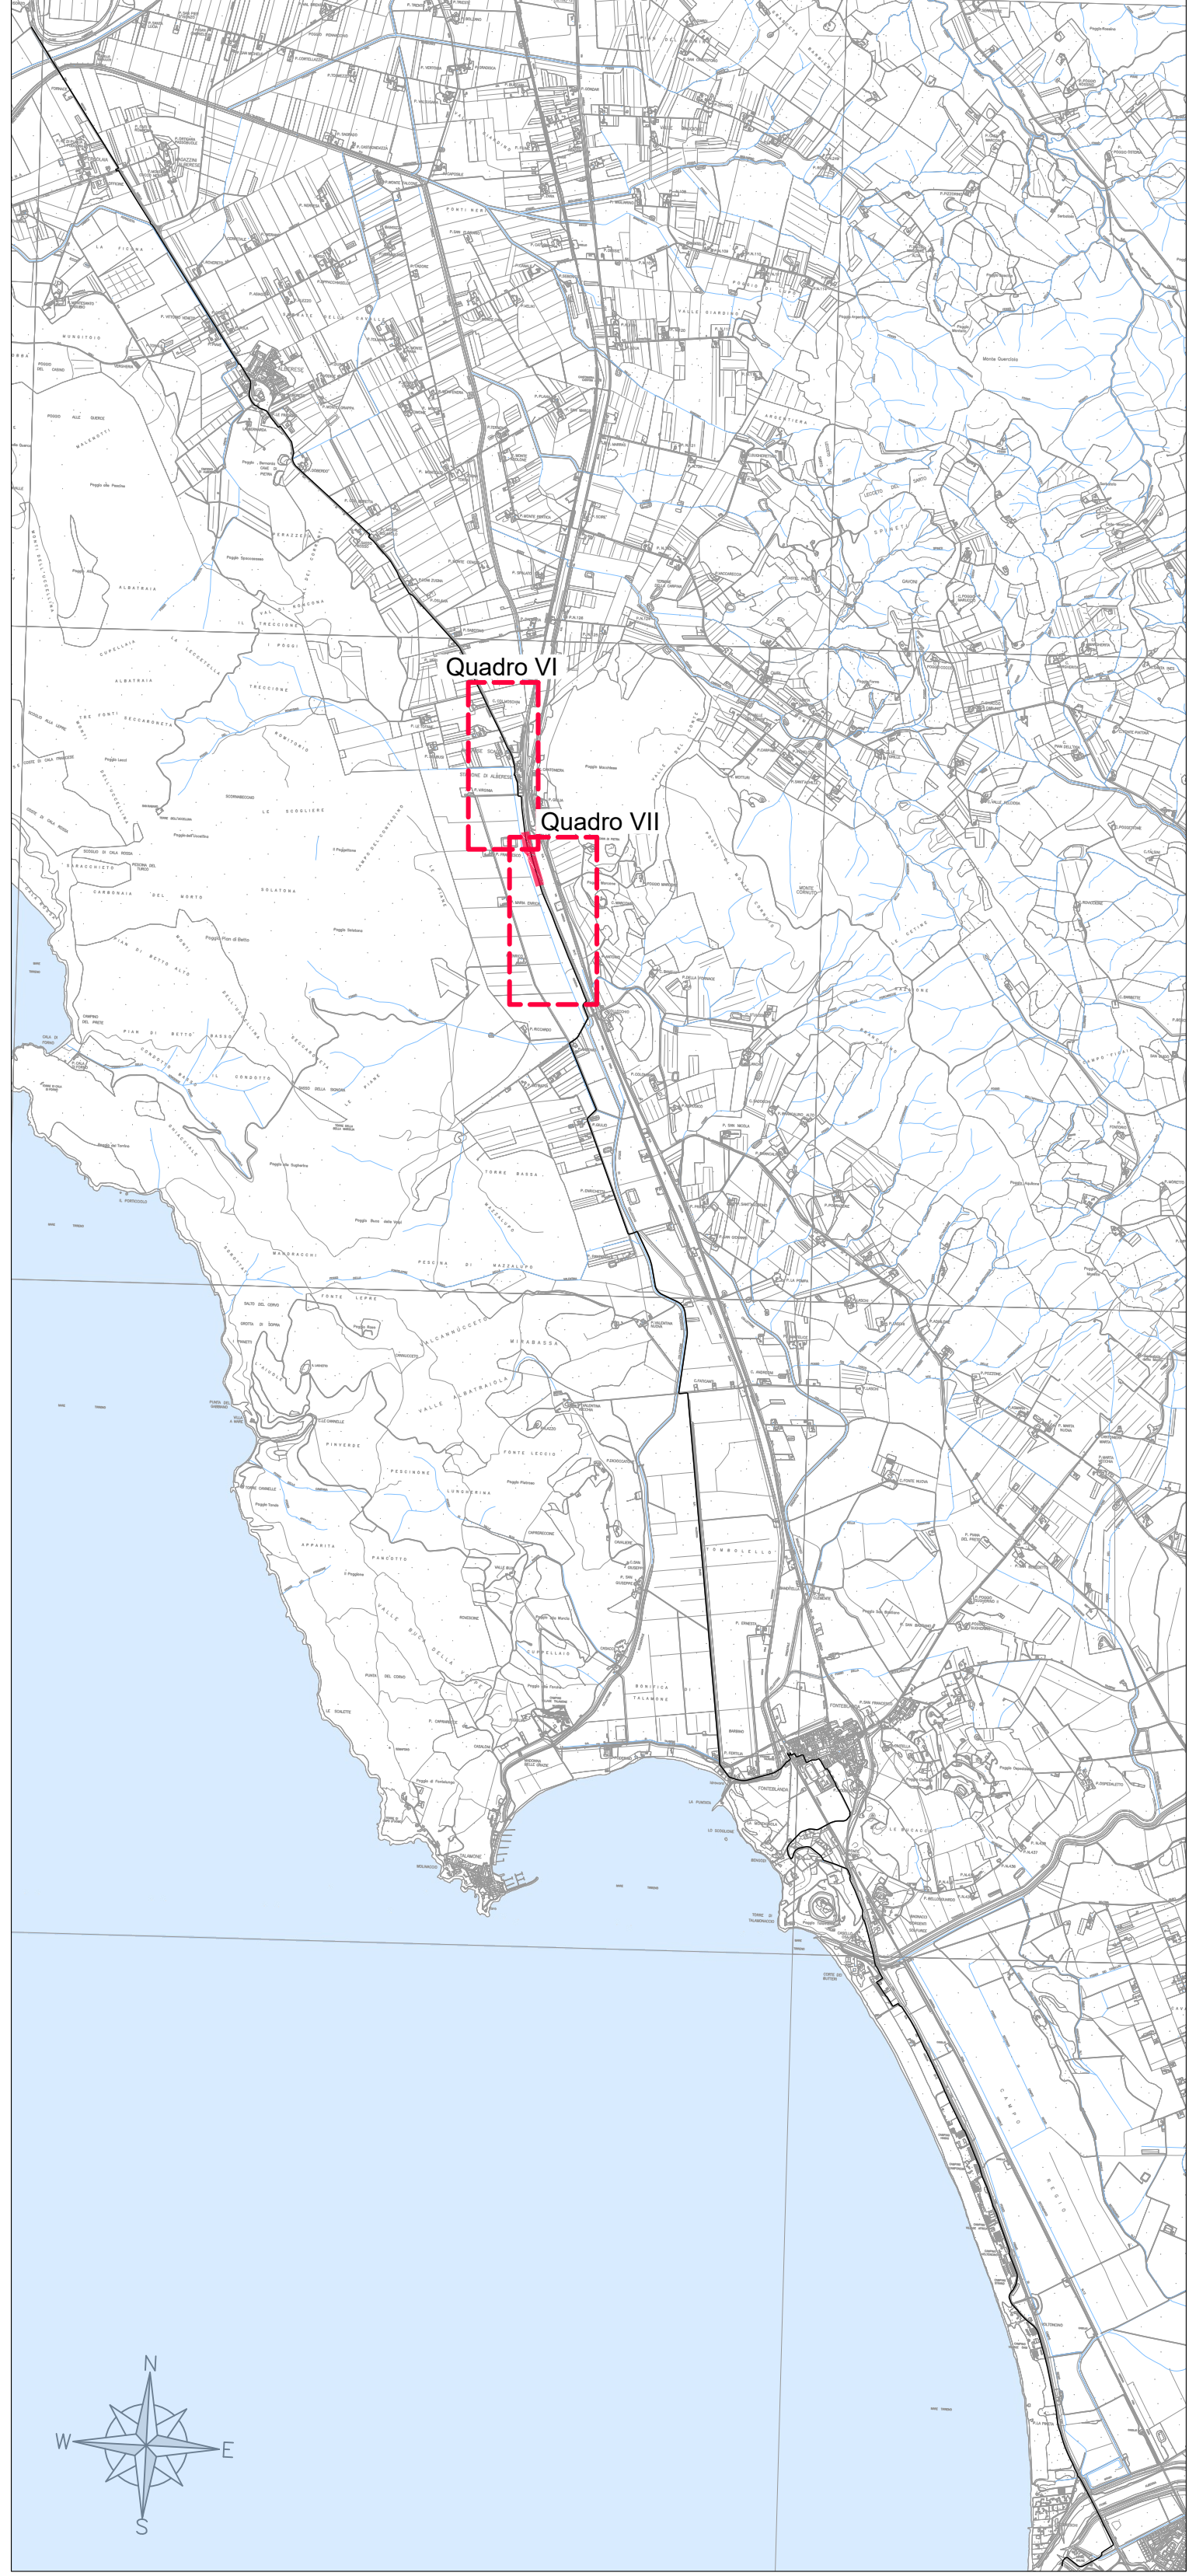

LEGENDA

- Scarpata di progetto
- Pista ciclabile con trattamento superficiale di depolverizzazione
- Fosso di progetto
- Fosso esistente
- Alberi da ricollocare
- Staccionata di progetto

Soggetto attuatore della progettazione

REGIONE TOSCANA
Settore trasporto pubblico locale

IL COORDINATORE
Ing. Enrico Becattini

IL RESPONSABILE UNICO DEL PROCEDIMENTO
Ing. Enrico Becattini

IL DIRETTORE GENERALE DEL CONTRATTO
Ing. Michela Di Matteo

Soggetto appaltante esecuzione lavori

STAZIONE APPALTANTE
Provincia di Grosseto
Servizio Viabilità

IL RESPONSABILE UNICO DEL PROCEDIMENTO
Ing. Alessandro Vichi

IL SUPPORTO AL RESPONSABILE UNICO DEL PROCEDIMENTO
Geom. Maurizio Bellavaglia

IL DIRETTORE DEI LAVORI
Ing. Gianluca Monaci

CICLOVIA IRRENNICA

Regione Toscana
Lotto prioritario 2B - Costa della Maremma
Stralcio 2
dal Comune di Grosseto al Comune di Capalbio

ATI ESECUZIONE LAVORI

smart engineering
Mantovani capogruppo

ensar
Mantovani capogruppo

Hydro
Mantovani capogruppo

D.R.E.A.M.
Mantovani

COORDINAMENTO GRUPPO DI PROGETTAZIONE
INTERAZIONE PRESSIONE SPECIALISTICA
PROGETTAZIONE STRADALE

Ing. Laura Biliotti - Capogruppo Lavori - 1385

Ing. Silvano Gilioli - Capogruppo Lavori - 1386

Ing. Simone Mancini - Capogruppo Lavori - 1387

ASSETTI NATURALISTICO FORESTALI
Dati For. Natura 2000 - Ordine Dati Approvati a Data Fornitura Placca n. 135

ASSETTI GEOLOGICI
Dati For. Natura 2000 - Ordine Dati Approvati a Data Fornitura Placca n. 136

ASSETTI PAESAGGIستي
Dati For. Natura 2000 - Ordine Dati Approvati a Data Fornitura Placca n. 137

02_PROGETTO STRADALE

Planimetria di Progetto
Tav. 11/17

VERSIONE	DATA	DESCRIZIONE	REDAITTO	VERIFICATO	APPROVATO
A	Novembre 2024	Emissione per CSE	Site	Cultelli	Bile

NOME FILE	DATA	ELABORATO
0624_DXX_PRC_011_A	1:200	Novembre 2024

2.1.11

PROGETTO DEFINITIVO - VARIANTE N. 1