




QUADRO VII.3
Scala 1:200

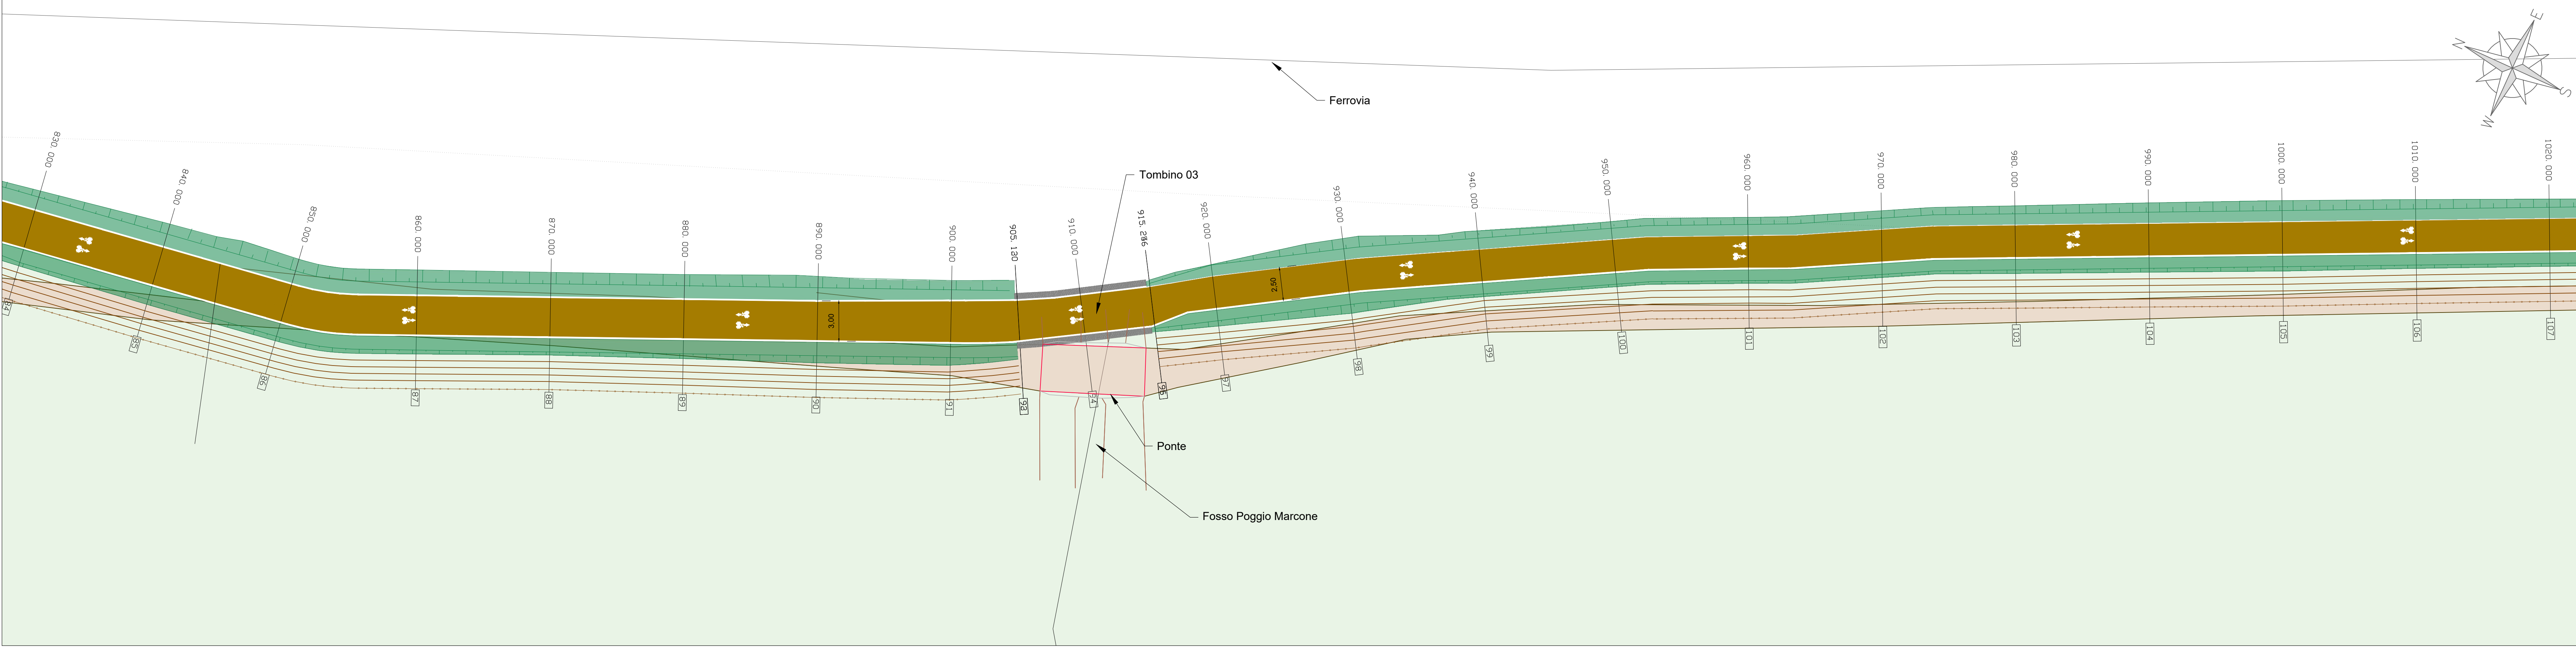


QUADRO VII.4
Scala 1:200

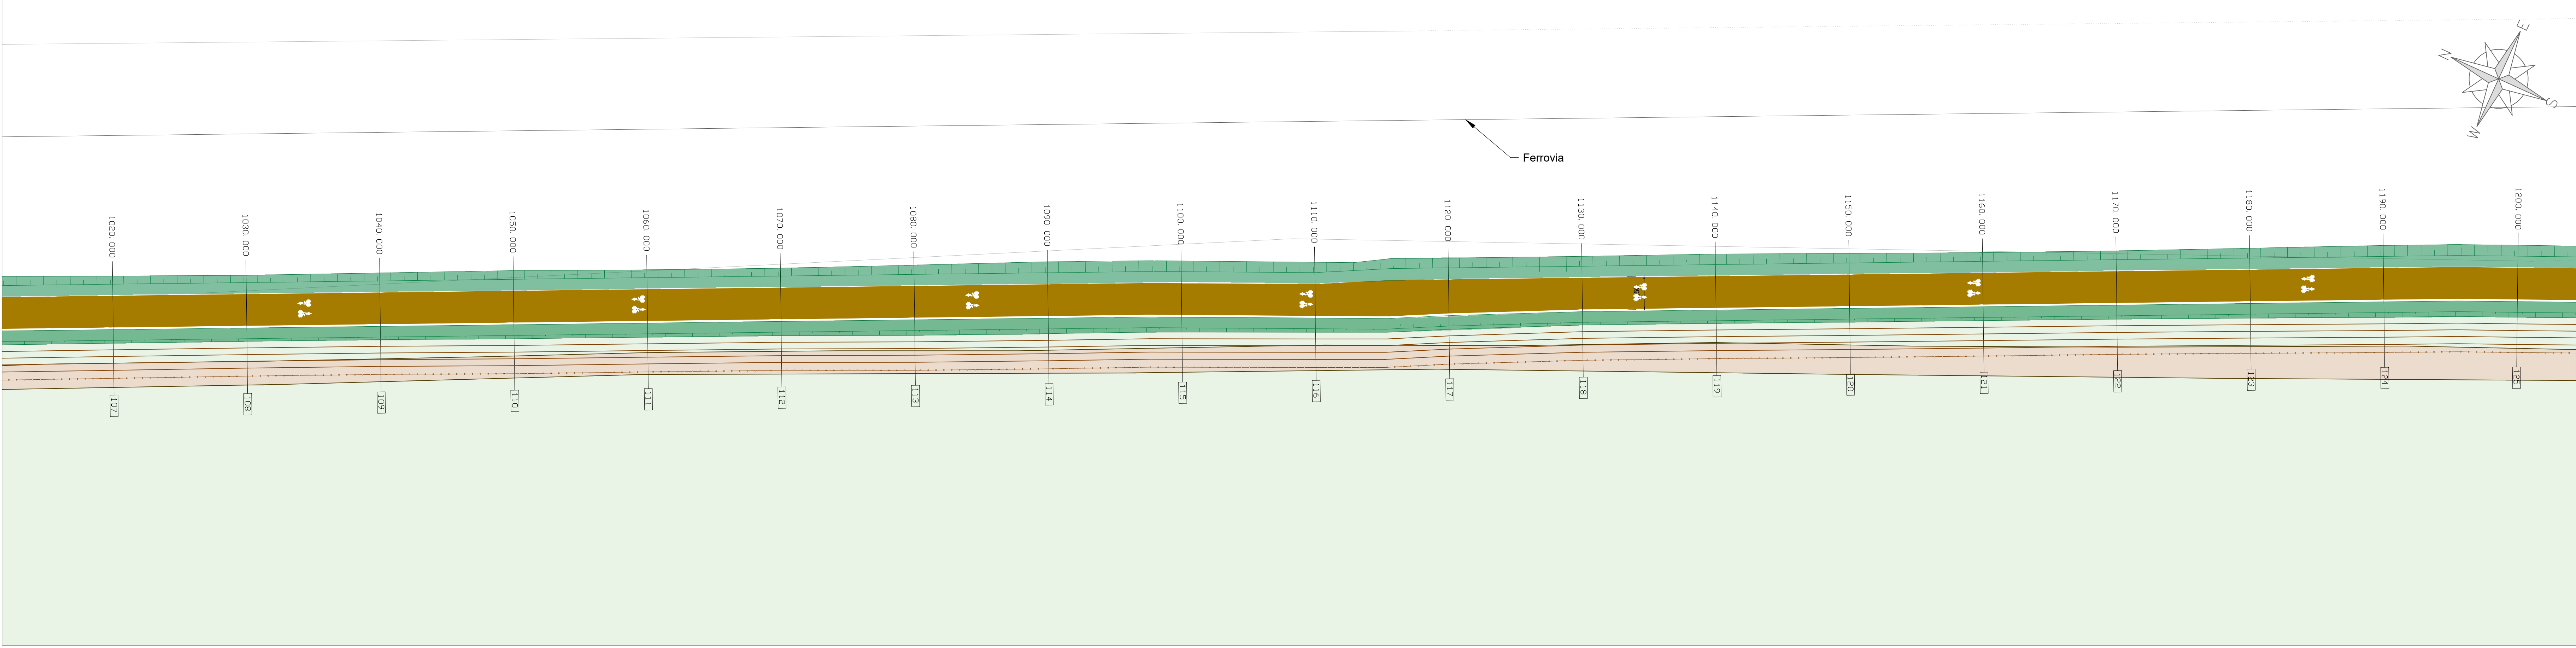

QUADRO VII.5
Scala 1:200

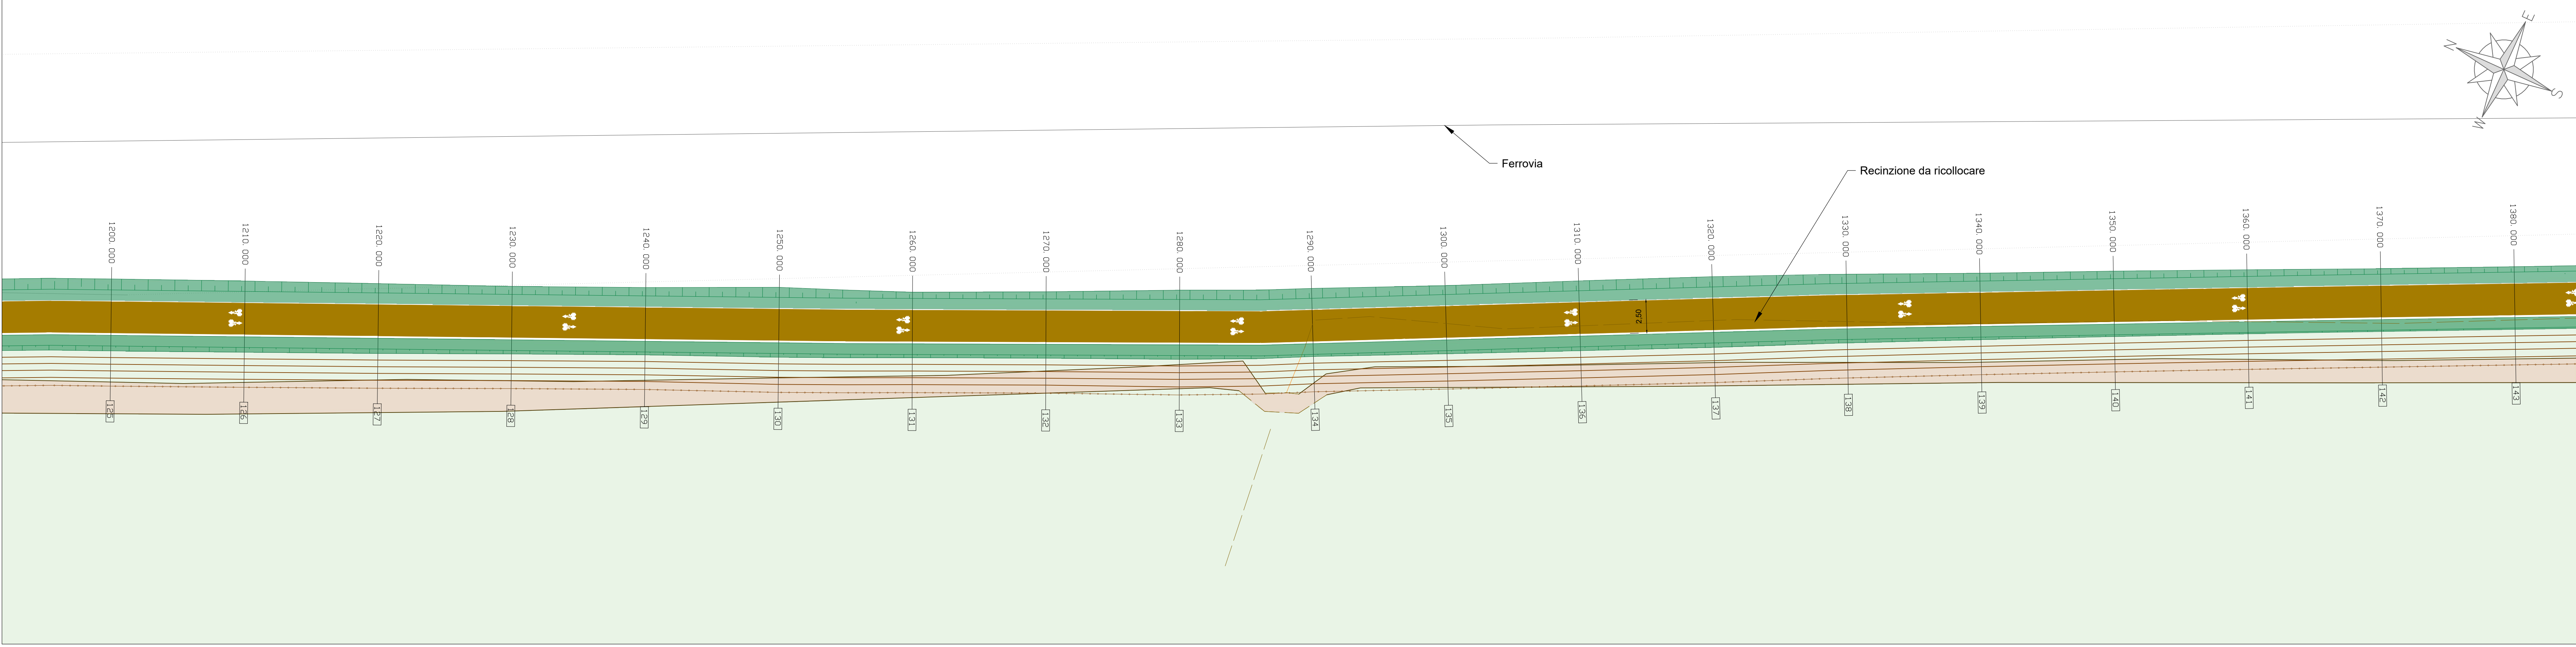

KEYPLAN
Scala 1:40.000

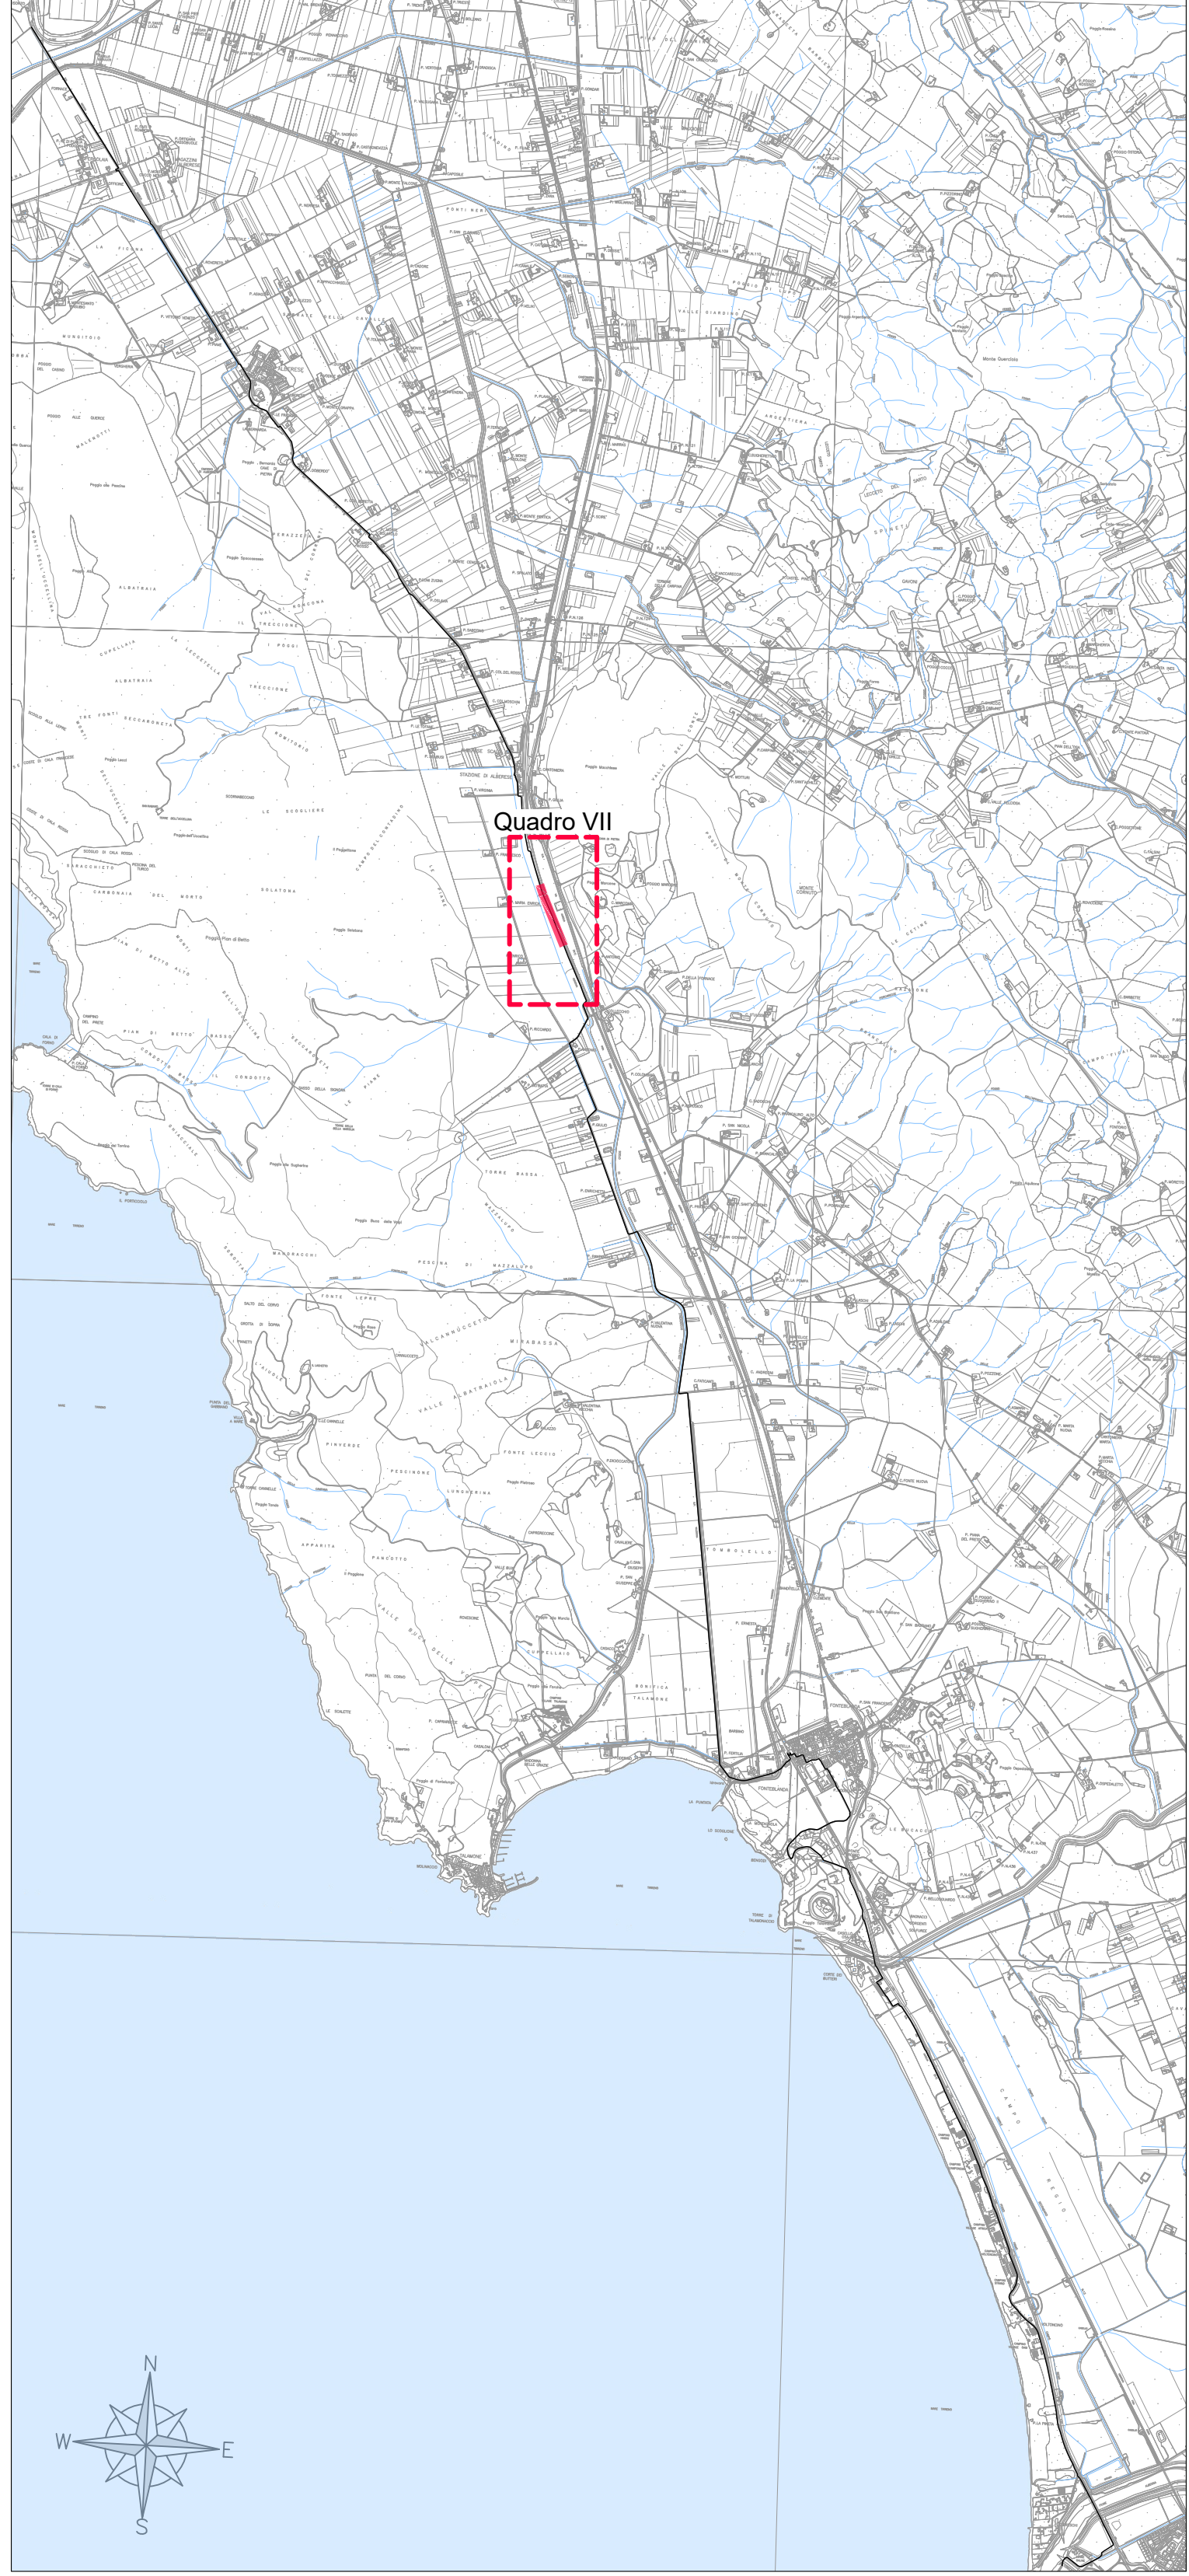

LEGENDA

- Scarpata di progetto
- Pista ciclabile con trattamento superficiale di depolverizzazione
- Fosso di progetto
- Staccionata di progetto
- Fosso esistente
- Staccionata esistente

Soggetto attuatore della progettazione

REGIONE TOSCANA
Settore trasporto pubblico locale

IL COORDINATORE
Ing. Enrico Becattini

IL RESPONSABILE UNICO DEL PROCEDIMENTO
Ing. Enrico Becattini

IL DIRETTORE GENERALE DEL CONTRATTO
Ing. Michela Di Matteo

Soggetto appaltante esecuzione lavori

STAZIONE APPALTANTE
Provincia di Grosseto
Servizio Viabilità

IL RESPONSABILE UNICO DEL PROCEDIMENTO
Ing. Alessandro Vichi

IL SUPPORTO AL RESPONSABILE UNICO DEL PROCEDIMENTO
Geom. Maurizio Bellavieglia

IL DIRETTORE DEI LAVORI
Ing. Gianluca Monaci

REGIONE TOSCANA
Lotto prioritario 2B - Costa della Maremma
Stralcio 2
dal Comune di Grosseto al Comune di Capalbio

ATI ESECUZIONE LAVORI

RT PROGETTISTI INDICATI

COORDINAMENTO GRUPPO DI PROGETTAZIONE
INTERAZIONE PRESSIONI SPECIALISTICHE
PROGETTAZIONE STRADALE

Ing. Laura Biliotti - Costa Regionali Lucca s. r.l.s.

INGEGNERIA STRUTTURALE

Ing. Silvano Gilioli - Costa Regionali Lucca s. r.l.s.

Ing. Simone Mancini - Costa Regionali Lucca s. r.l.s.

ASSETTI NATURALISTICO FORESTALI

Dott. Pier Massimo BELLICANI - Costa Regionali Lucca s. r.l.s.

ASSETTI GEOLOGICI

Dott. Carlo Massimo PELLICANI - Costa Regionali Lucca s. r.l.s.

ASSETTI PAESAGGISTICI

Arch. Jessica BACCHI - Costa Regionali Lucca s. r.l.s.

02_PROGETTO STRADALE

Planimetria di Progetto
Tav. 12/17

VERSIONE	DATA	DESCRIZIONE	REDAZIONE	VERIFICATO	APPROVATO
A	Novembre 2024	Emissione per CSE	Valente	Cattini	Bla

PROGETTO DEFINITIVO - VARIANTE N. 1

2.1.12