




QUADRO VII.6
Scala 1:200

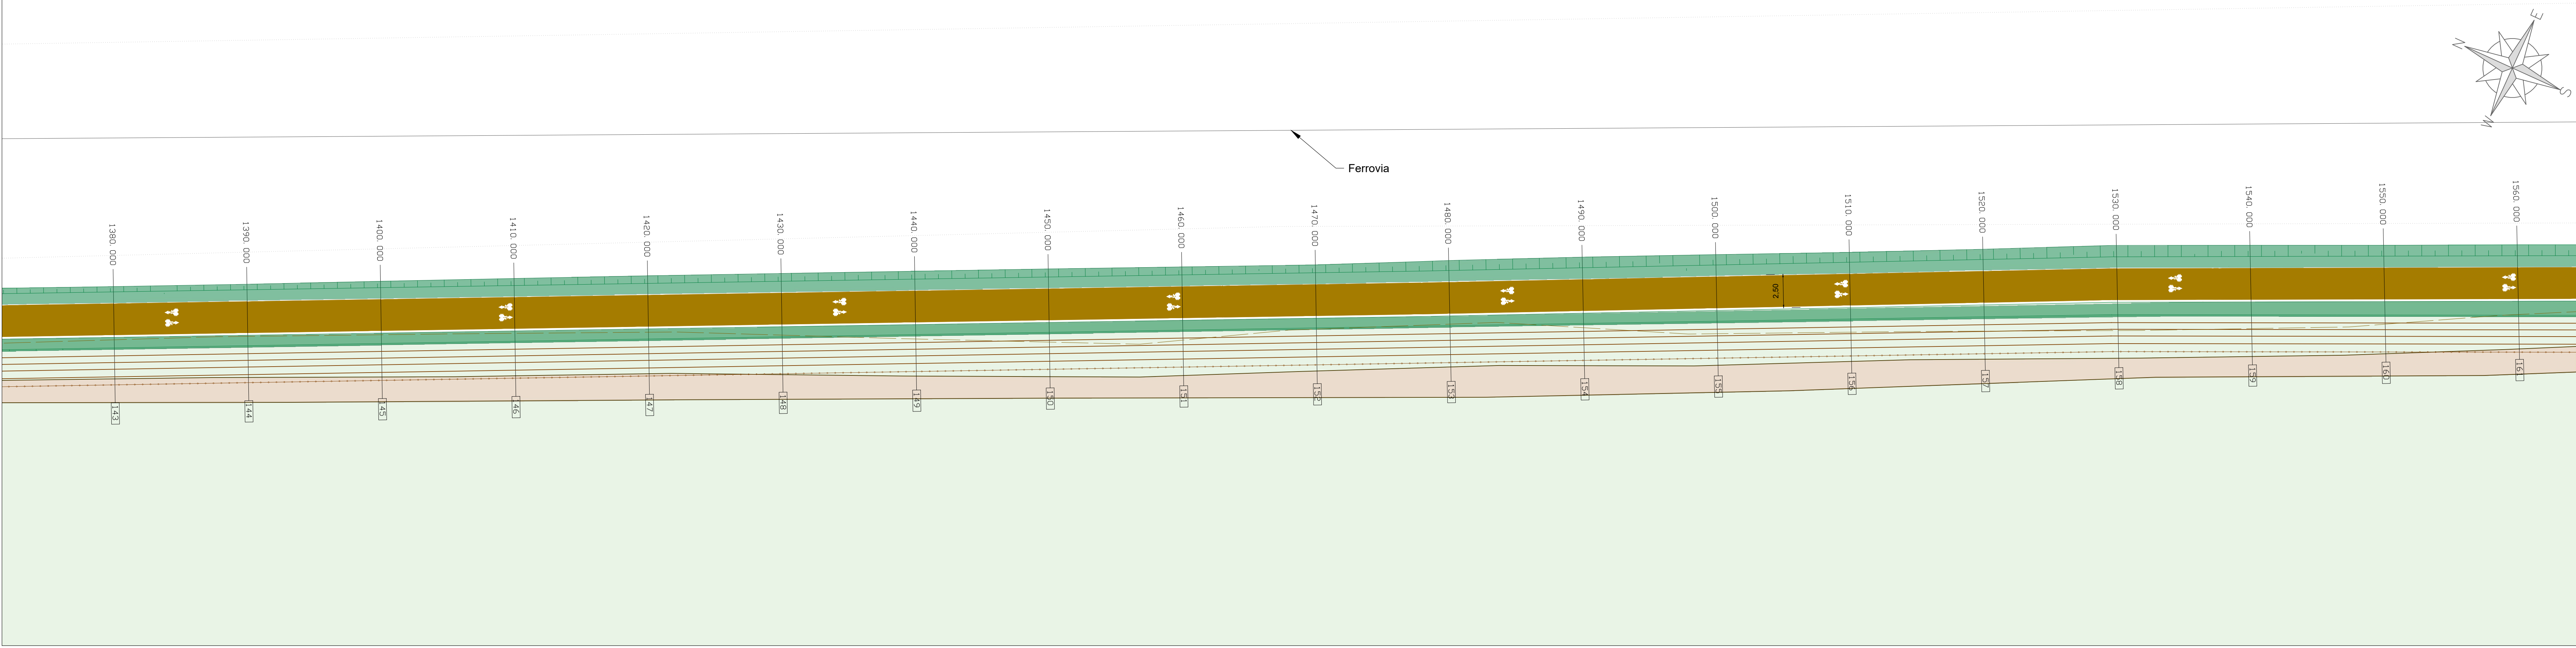


QUADRO VII.7
Scala 1:200

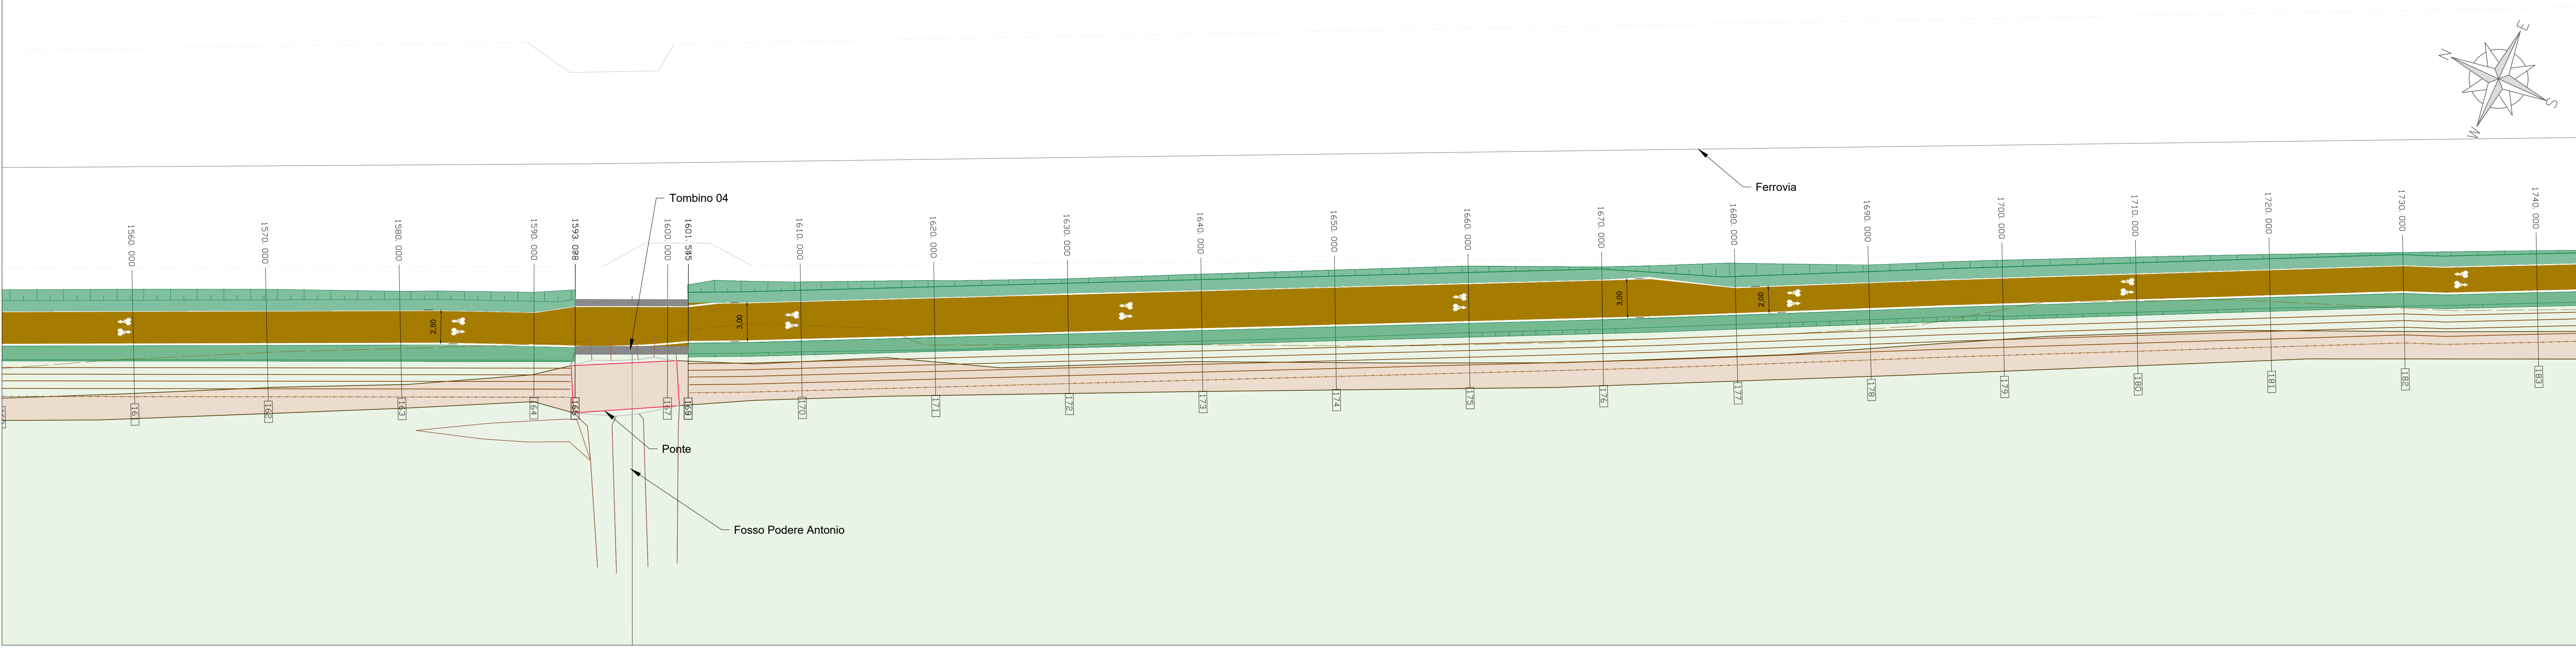

QUADRO VII.8
Scala 1:200

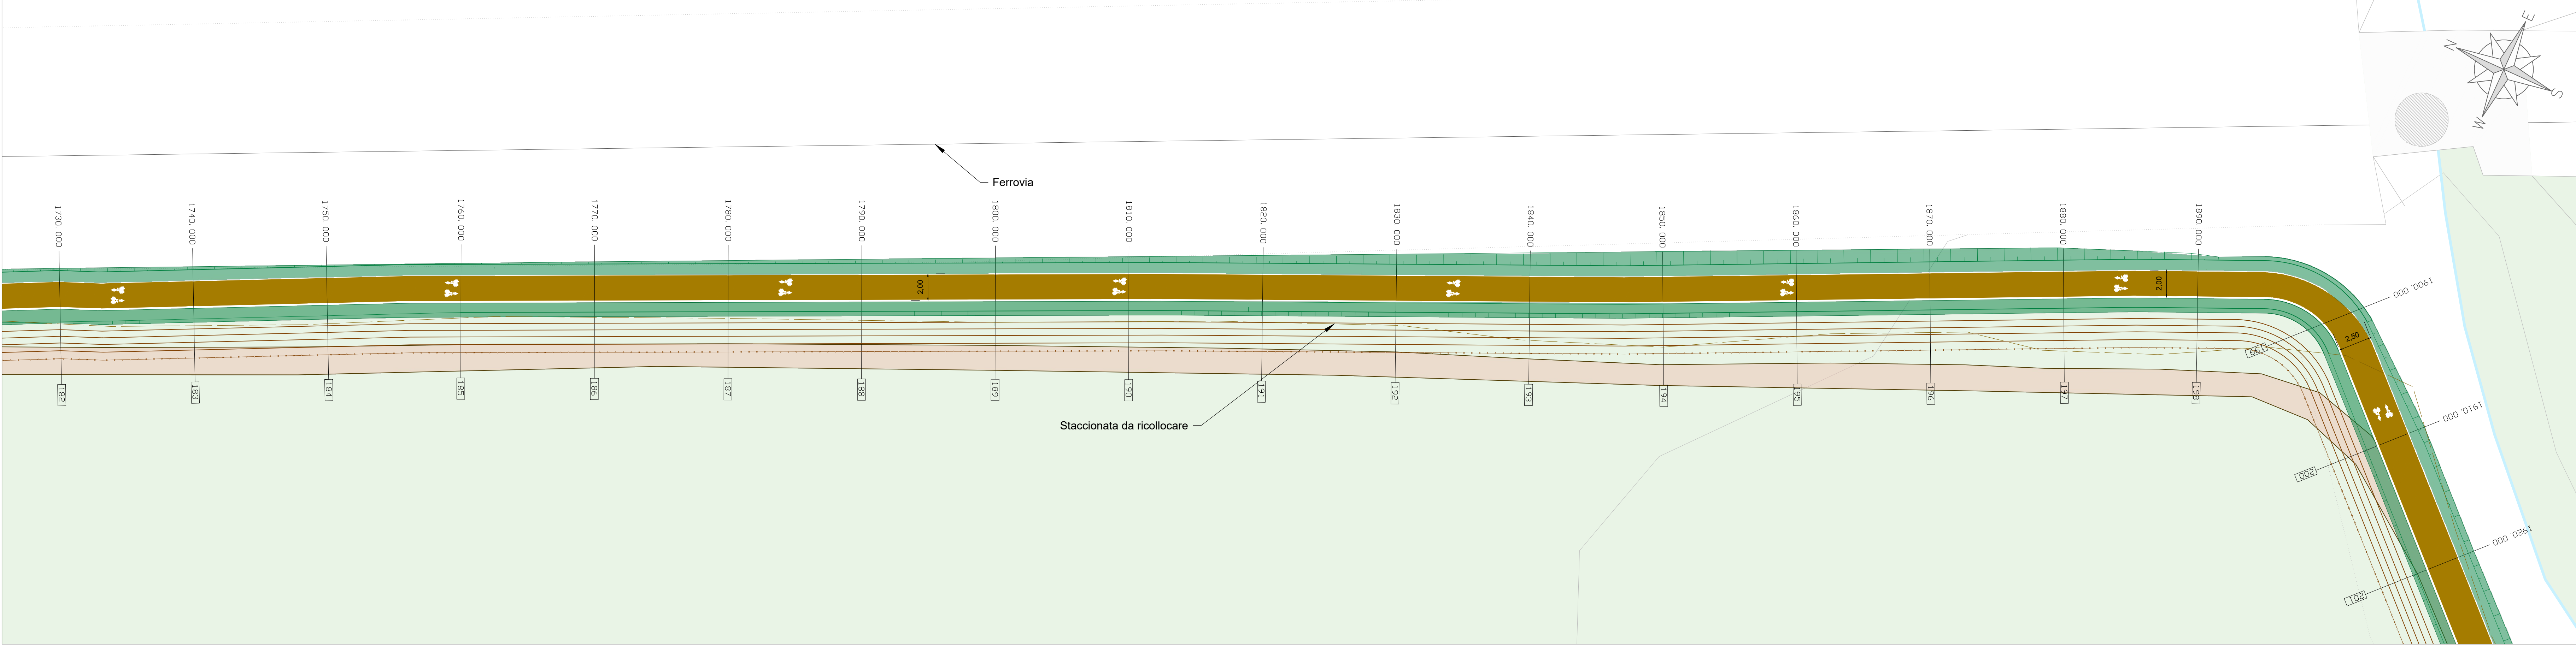

KEYPLAN
Scala 1:40.000

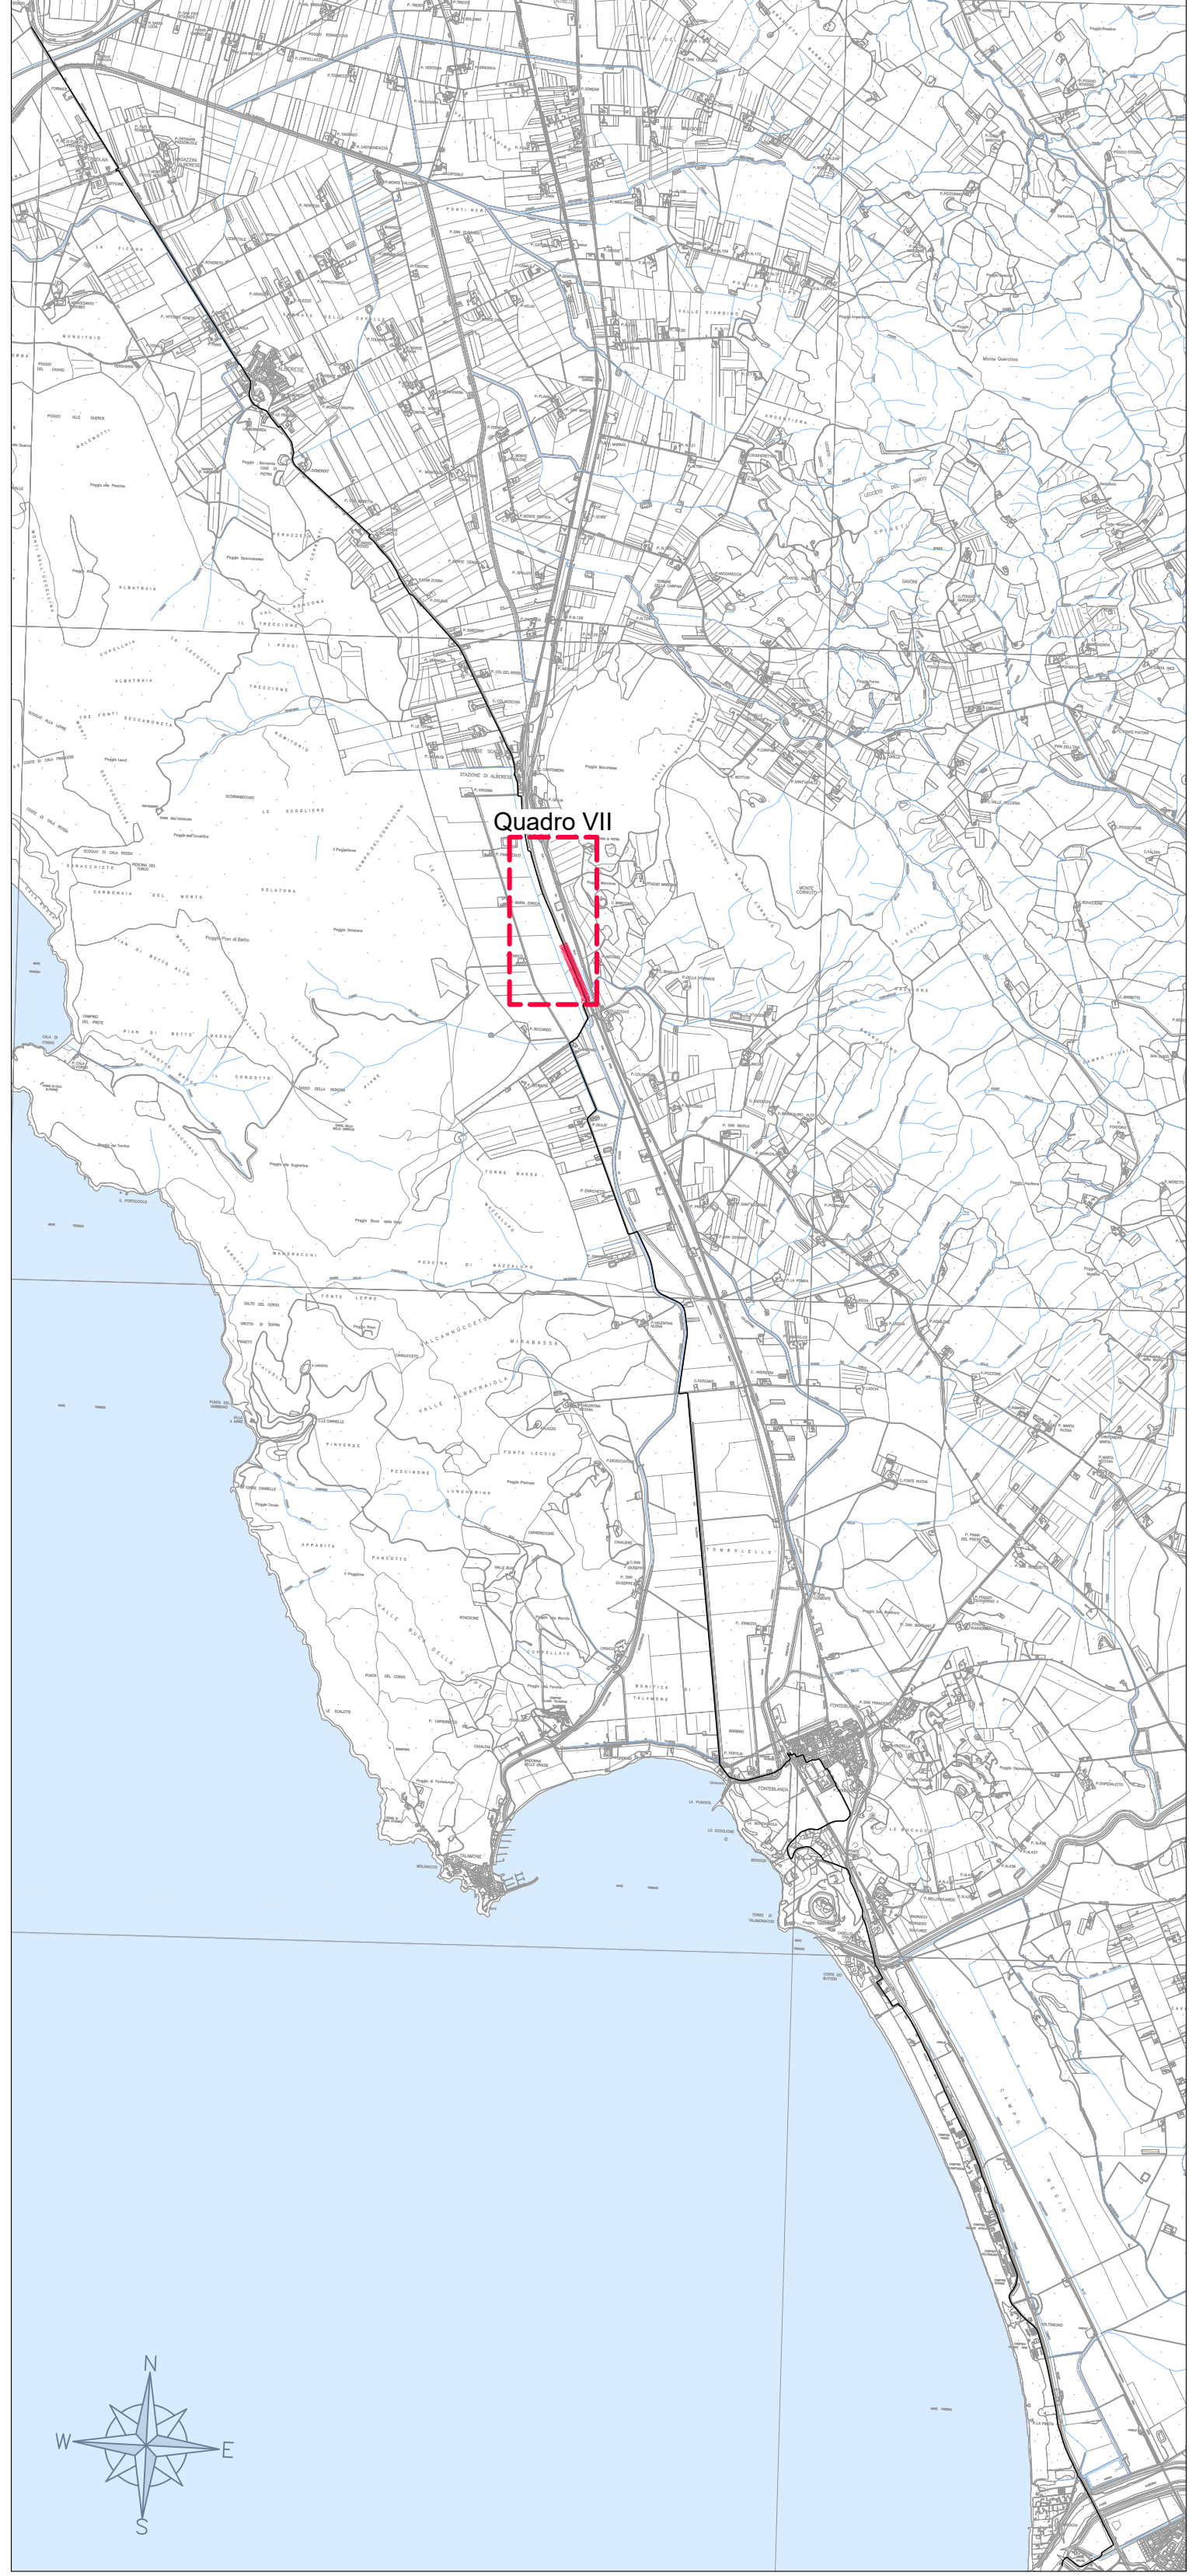

LEGENDA

- Scarpata di progetto
- Pista ciclabile con trattamento superficiale di depolverizzazione
- Fosso di progetto
- Fosso esistente
- Staccionata di progetto
- Staccionata esistente

Soggetto attuatore della progettazione:
REGIONE TOSCANA
Settore trasporto pubblico locale
Ing. Enrico Becattini
Ing. Enrico Scattini
Ing. Michela Di Matteo

Soggetto appaltante esecuzione lavori:
STAZIONE APPALTANTE
Provincia di Grosseto
Servizio Viabilità
Ing. Alessandro Vichi
Ing. Maurizio Bellavaglia
Ing. Gianluca Monaci

REGIONE TOSCANA
Lotto prioritario 2B - Costa della Maremma
Stralcio 2
dal Comune di Grosseto al Comune di Capalbio

ATI ESECUZIONE LAVORI
Municipale cooperazione
sales

RT PROGETTISTI INDICATI
COORDINAMENTO GRUPPO DI PROGETTAZIONE
INTERAZIONE PRESSIONI SPECIALISTICHE
PROGETTAZIONE STRADALE
Ing. Luca Biliotti - Costa degli Etruschi - 1005
Ing. Giovanni Gilioli - Costa degli Etruschi - 1006
Ing. Roberto Marzulli - Costa degli Etruschi - 1007
ASSETTI NATURALISTICO FORESTALI
Dati: For. Natura 2000 - Costa degli Etruschi - 1008
Ing. Roberto Marzulli - Costa degli Etruschi - 1009
ASSETTI GEOLOGICI
Dati: Carta Geologica - Costa degli Etruschi - 1010
Ing. Roberto Marzulli - Costa degli Etruschi - 1011
ASSETTI PARADIGMATI
Dati: Carta Geologica - Costa degli Etruschi - 1012
Ing. Roberto Marzulli - Costa degli Etruschi - 1013

02_PROGETTO STRADALE
Planimetria di Progetto
Tav. 13/17

PROGETTO DEFINITIVO - VARIANTE N. 1

NO. FILE	DATA	SCALA	ELABORATO
0024	01/11/2024	1:200	A

REVISIONE	DATA	DESCRIZIONE	REDAZIONE	VERIFICATO	APPROVATO
A	01/11/2024	Emissione per CSE	SAE	CARL	BIA

2.1.13