




QUADRO VIII.1
Scala 1:200

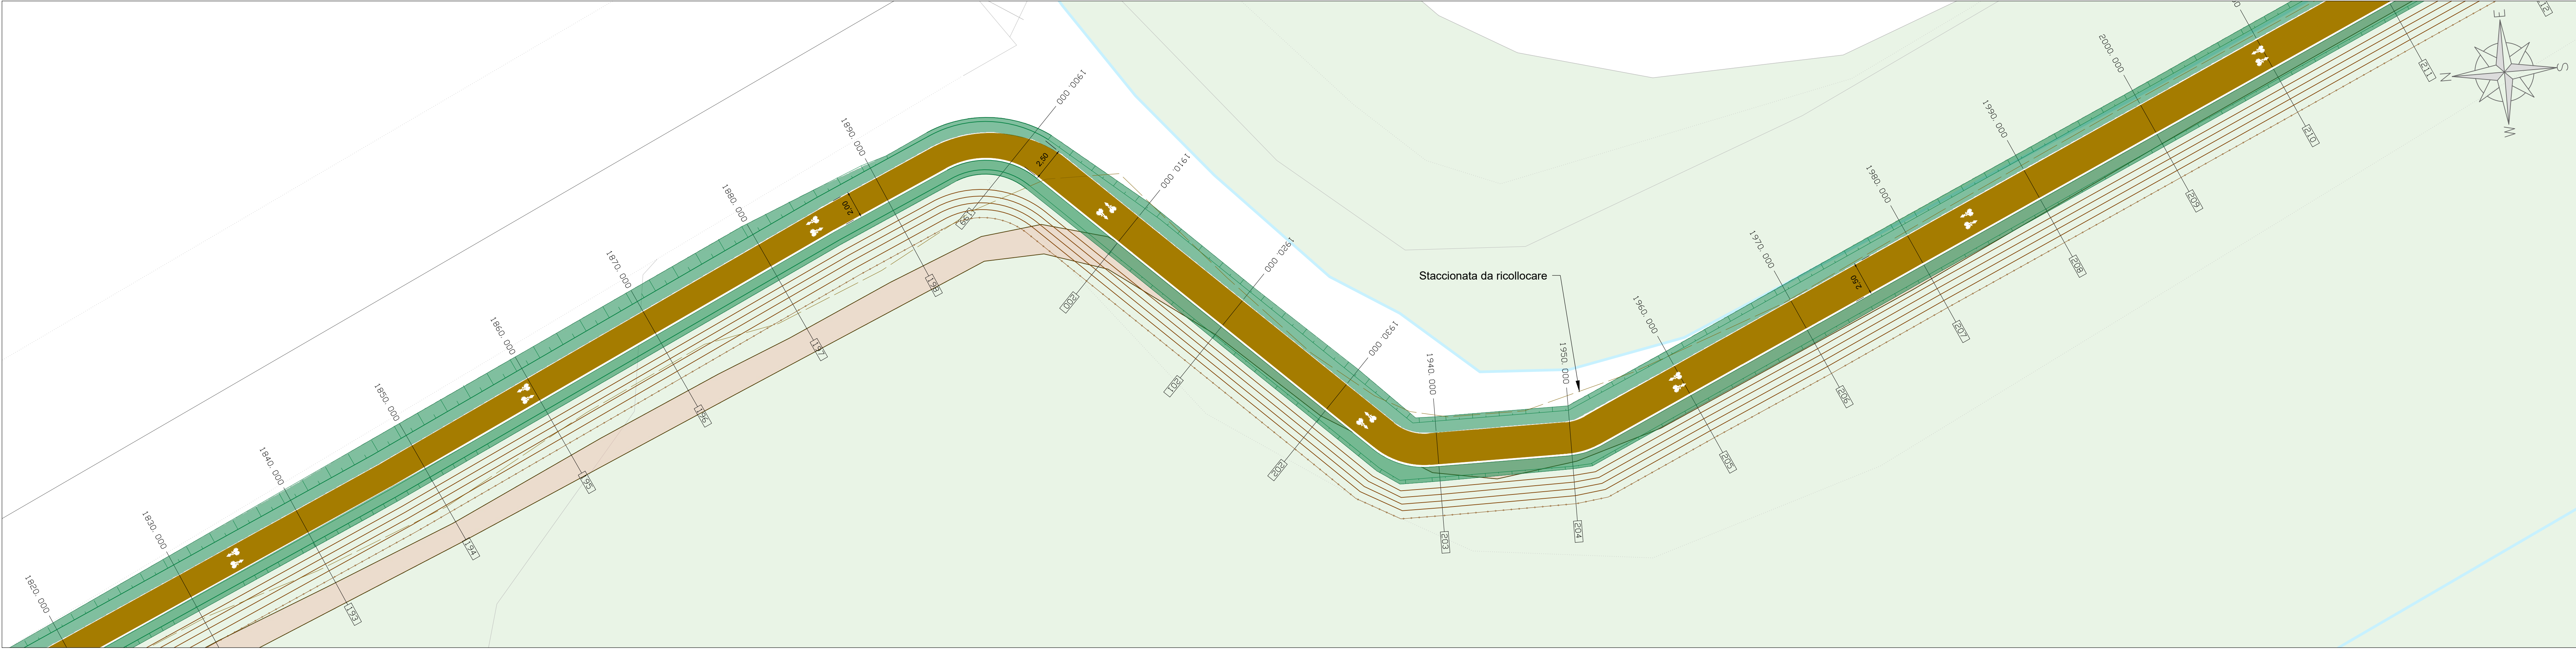


QUADRO VIII.2
Scala 1:200

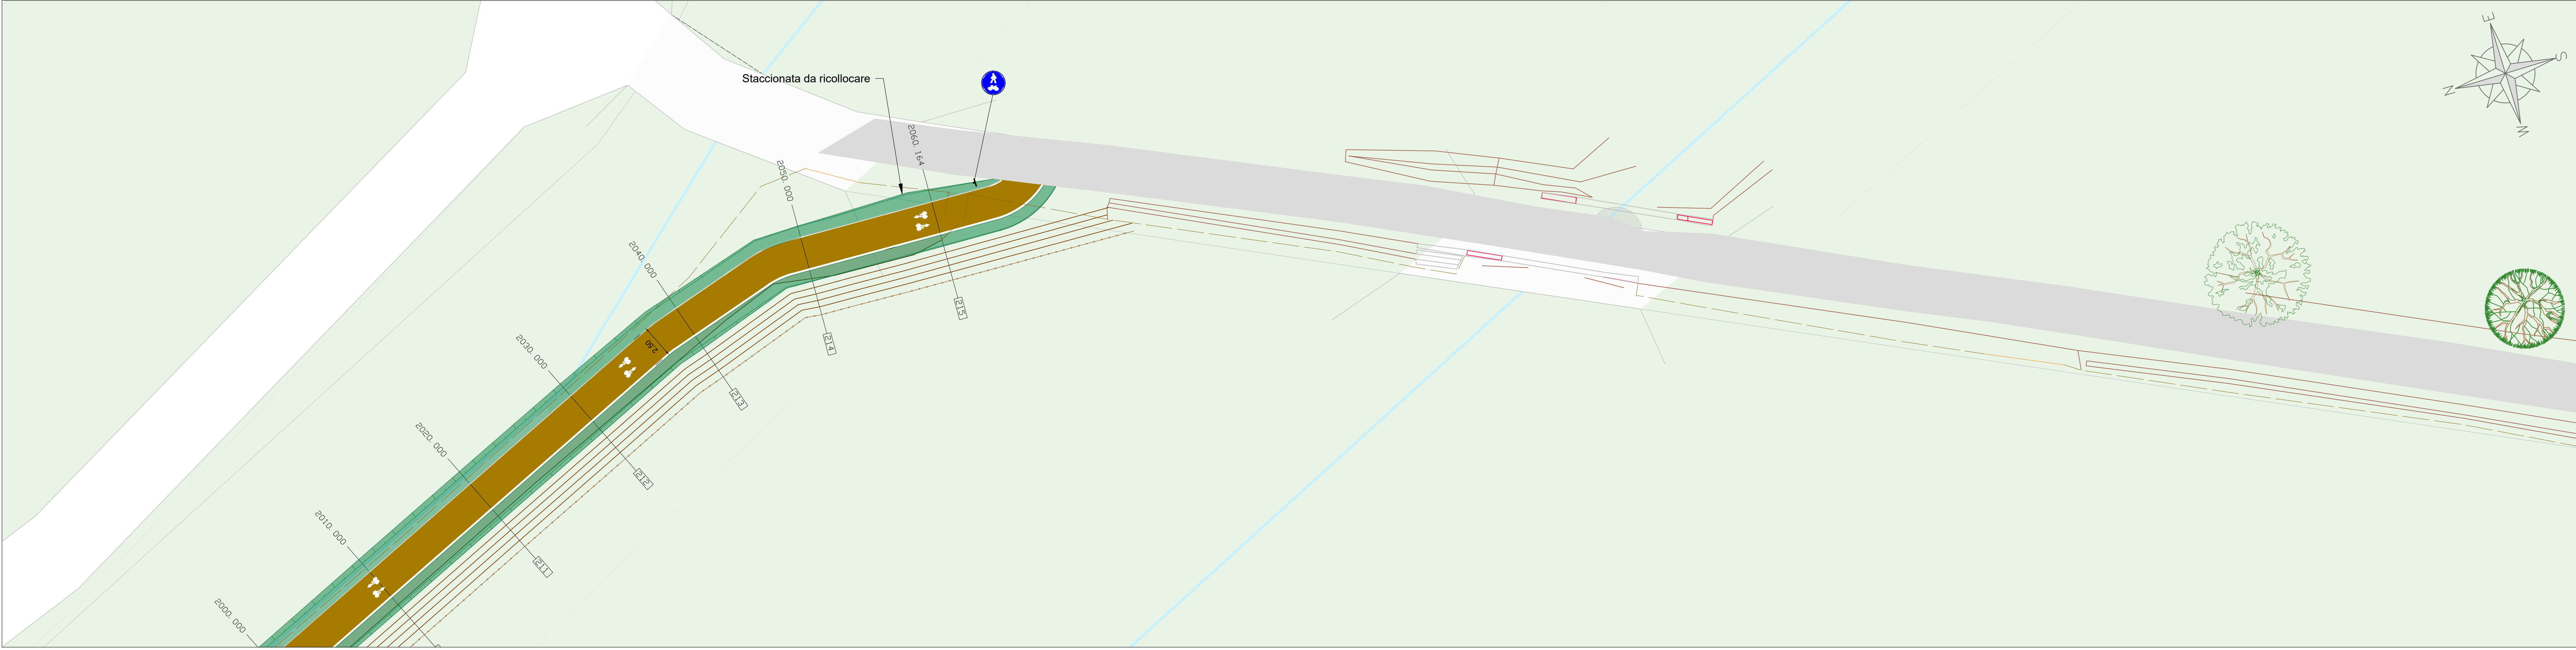

QUADRO XIV.1
Scala 1:200

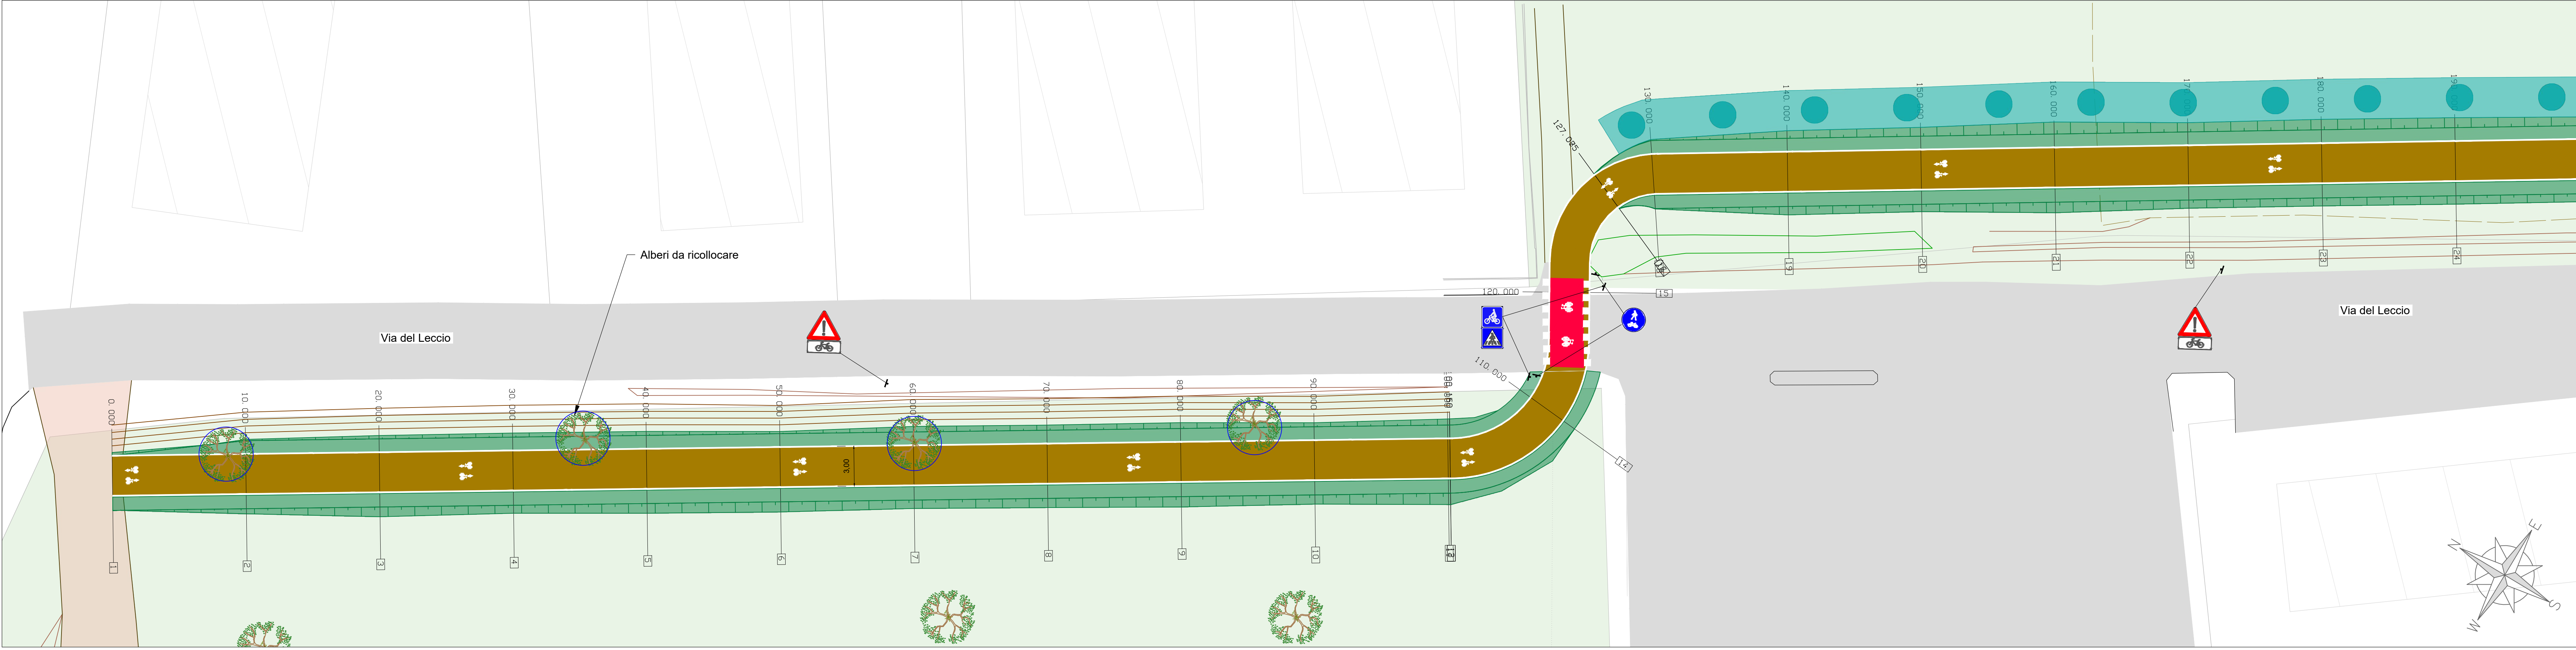

KEYPLAN
Scala 1:40.000

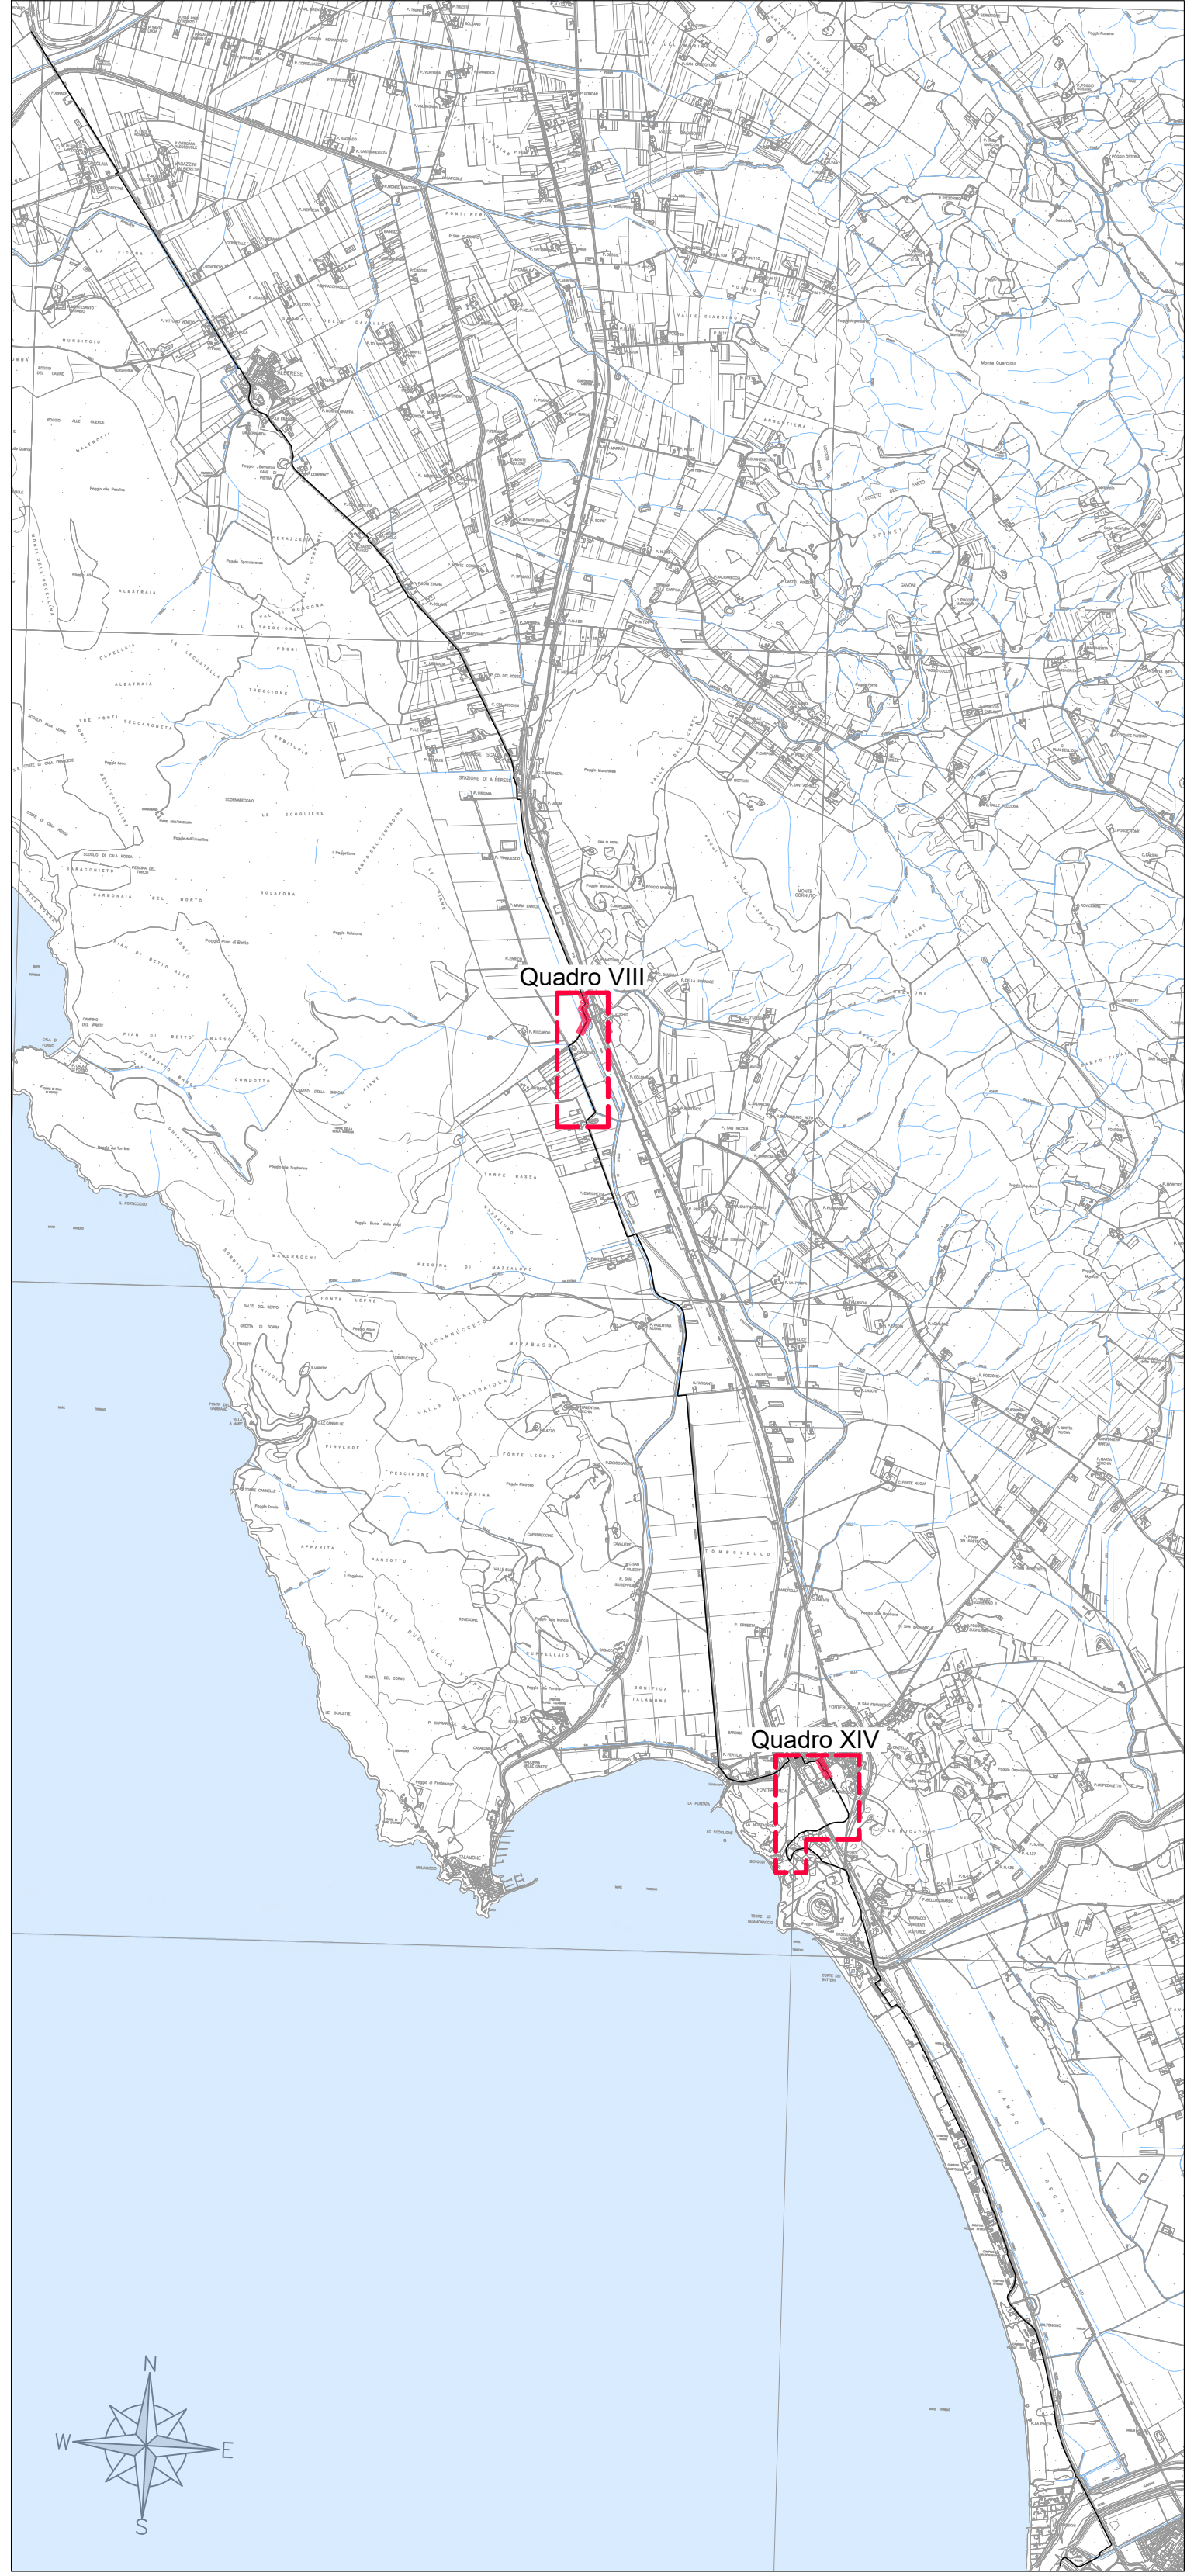

LEGENDA

- Scarpata di progetto
- Pista ciclabile con trattamento superficiale di depolverizzazione
- Fosso di progetto
- Fosso esistente
- Alberi da ricollocare
- Filare di "Cupressus L." (Cipresso)
- Staccionata di progetto
- Staccionata esistente

Soggetto attuatore della progettazione:
REGIONE TOSCANA
Settore trasporto pubblico locale
Ing. Enrico Becattini
IL RESPONSABILE UNICO DEL PROCEDIMENTO
Ing. Enrico Becattini
IL DIRETTORE GENERALE DEL CONTRATTO
Ing. Michela Di Matteo

Soggetto appaltante esecuzione lavori:
STAZIONE APPALTANTE
Provincia di Grosseto
Servizio Viabilità
IL RESPONSABILE UNICO DEL PROCEDIMENTO
Ing. Alessandro Vichi
IL SUPPORTO AL RESPONSABILE UNICO DEL PROCEDIMENTO
Geom. Maurizio Bellavaglia
IL DIRETTORE DEI LAVORI
Ing. Gianluca Monaci

REGIONE TOSCANA
Lotto prioritario 2B - Costa della Maremma
Stralcio 2
dal Comune di Grosseto al Comune di Capalbio

ATI ESECUZIONE LAVORI
Monsieur
sales

RT PROGETTISTI INDICATI
COORDINAMENTO GRUPPO DI PROGETTAZIONE
INTERAZIONE PRESTAZIONI SPECIALISTICHE
PROGETTAZIONE GENERALE
Ing. Luca Biliotti - Comune di Grosseto - 1005
PROGETTAZIONE STRUTTURALE
Ing. Giovanni Gilioli - Comune di Grosseto - 1005
Ing. Roberto Mancini - Comune di Grosseto - 1005
ASSETTI NATURALISTICO FORESTALI
Dott. Pierluigi Bazzani - Comune di Grosseto - 1005
ASSETTI GEOLGICI
Dott. Carlo Mancini - Comune di Grosseto - 1005
ASSETTI PAESAGGISTICI
Arch. Josselin Bazzani - Comune di Grosseto - 1005

02_PROGETTO STRADALE
Planimetria di Progetto
Tav. 14/17

REVISIONE	DATA	DESCRIZIONE	REDAZIONE	VERIFICATO	APPROVATO
A	Novembre 2024	Emissione per CSE	Sal	Cultelli	Bla

NOVE FILE	DATA	ELABORATO
0624 DXX PRG 014 A	1:200	Novembre 2024

2.1.14