




QUADRO XIV.2
Scala 1:200

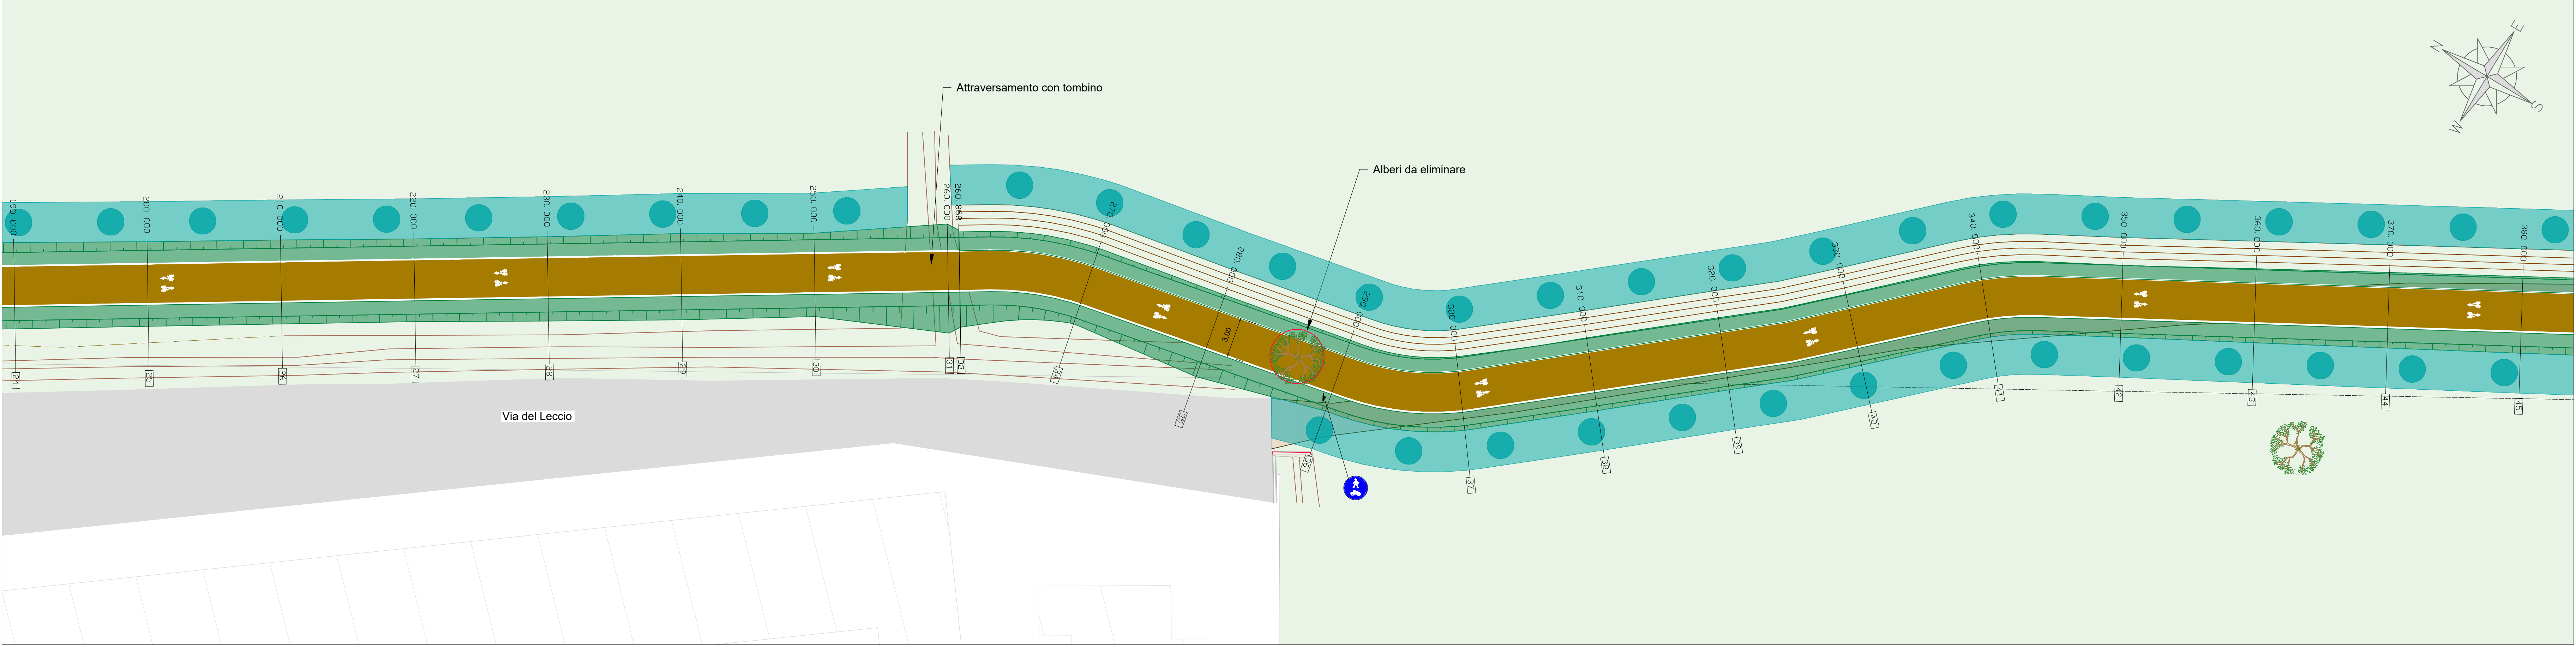


QUADRO XIV.3
Scala 1:200

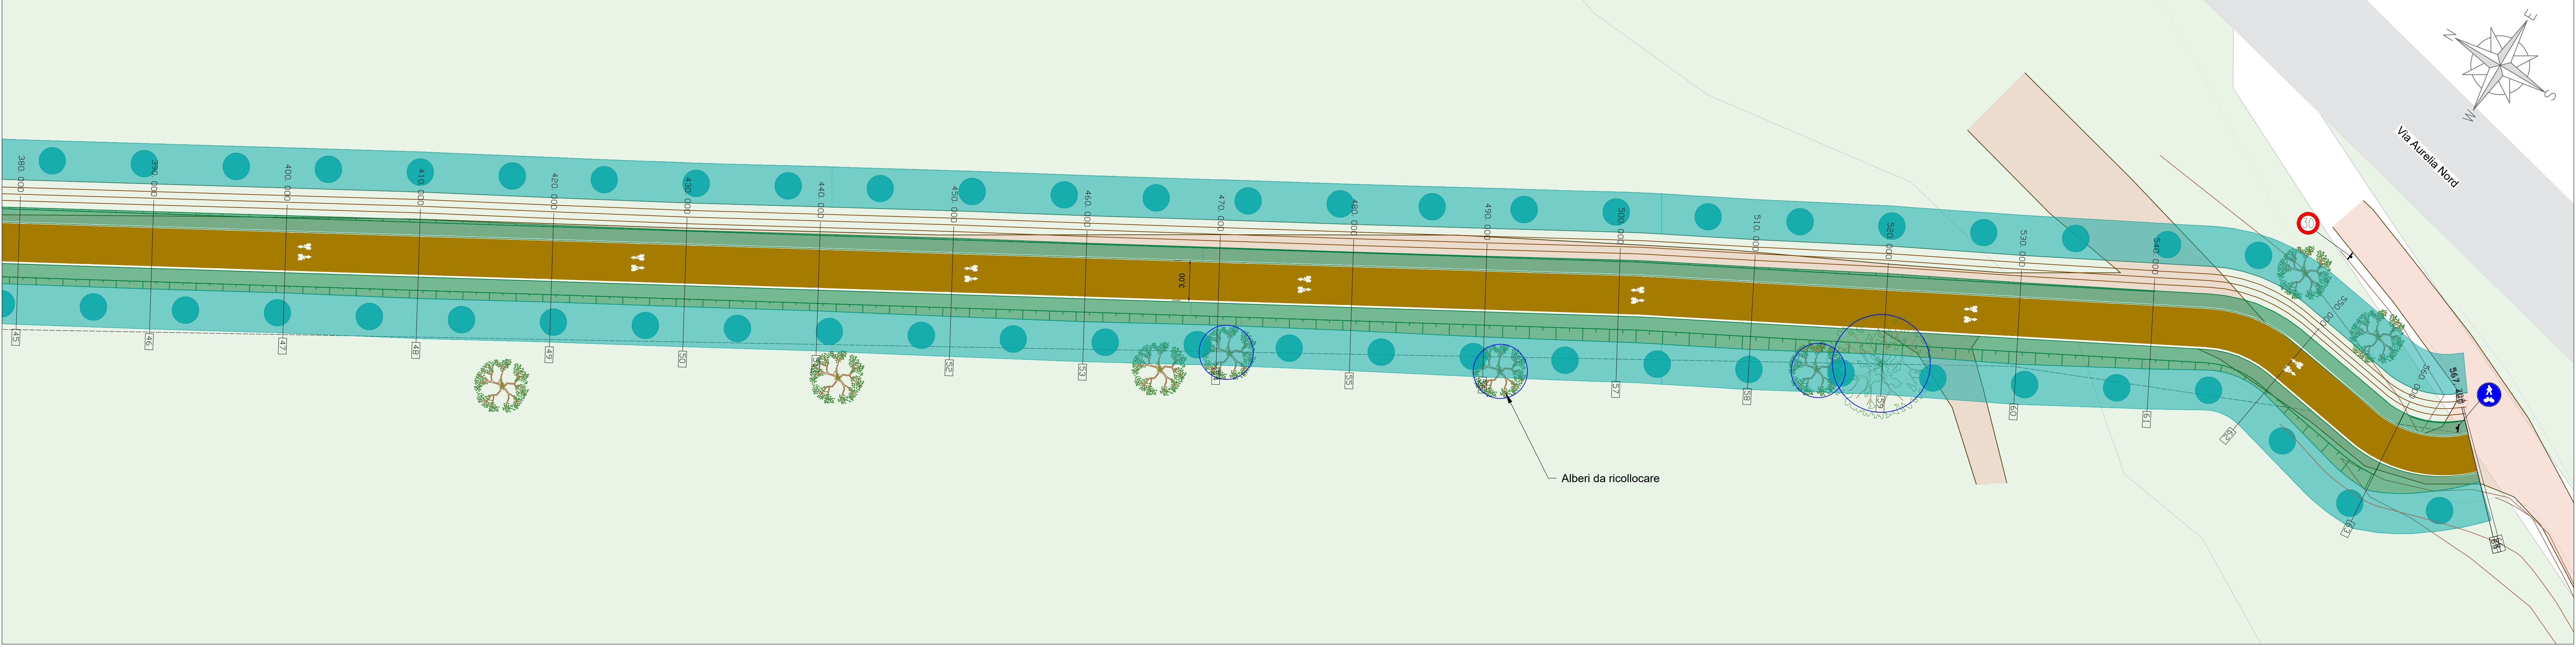

QUADRO XV.3
Scala 1:200

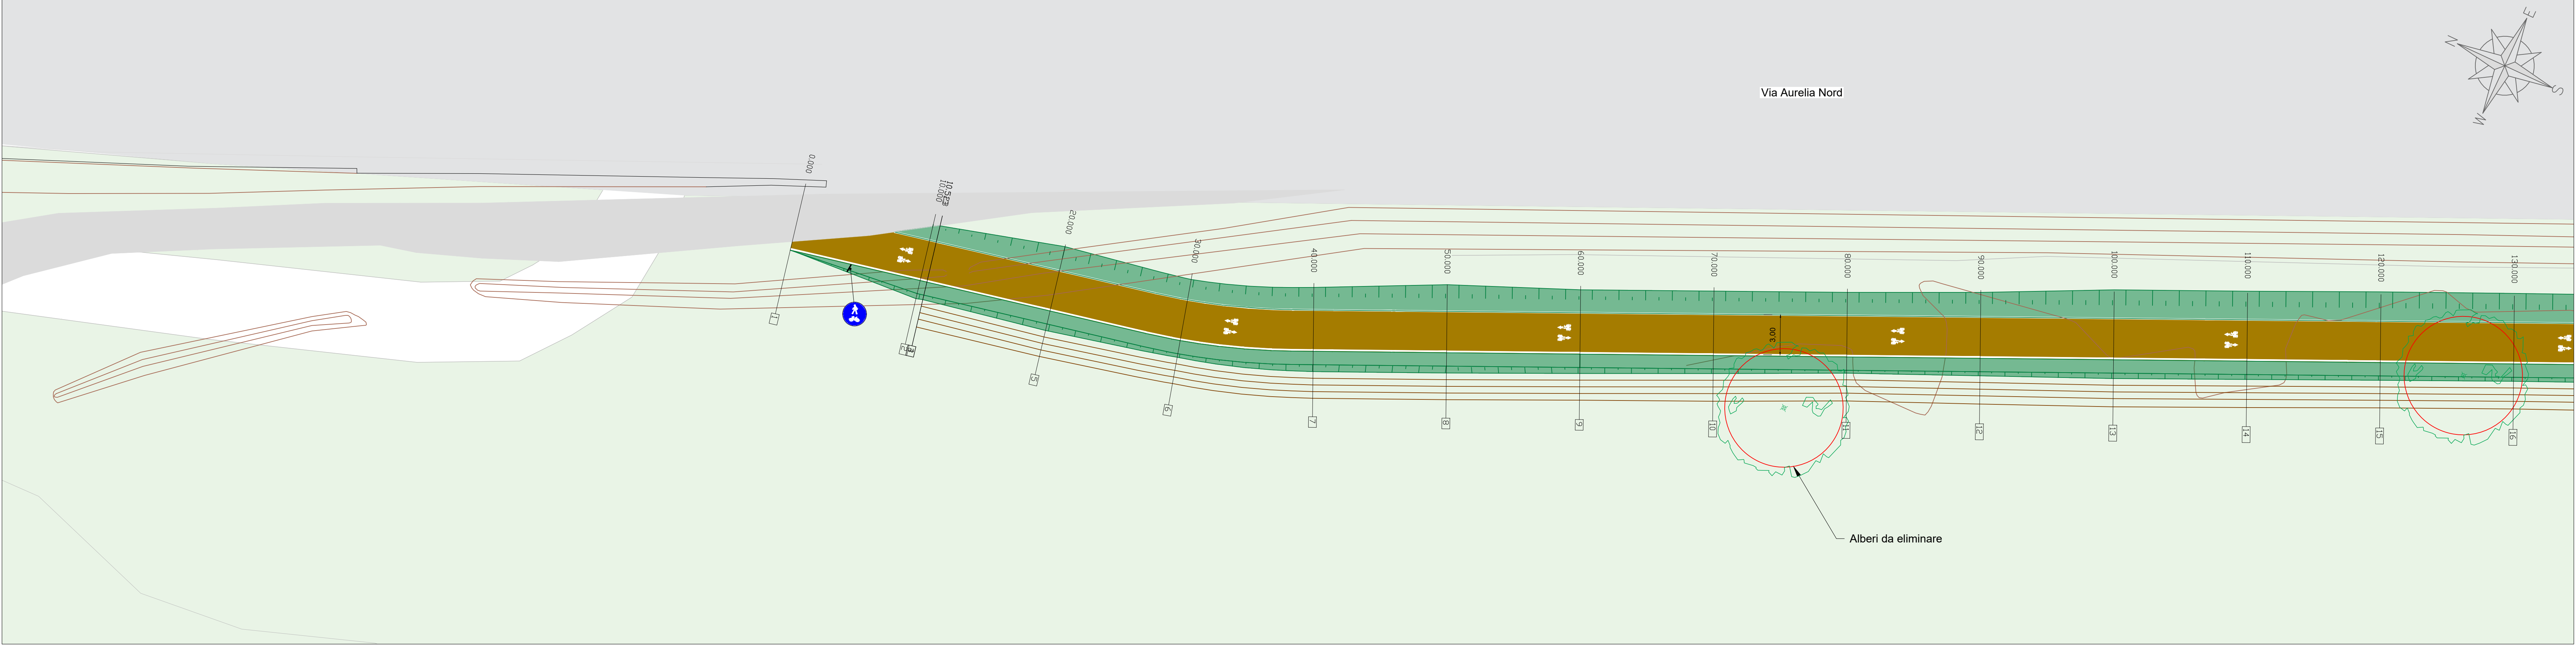

KEYPLAN
Scala 1:40.000

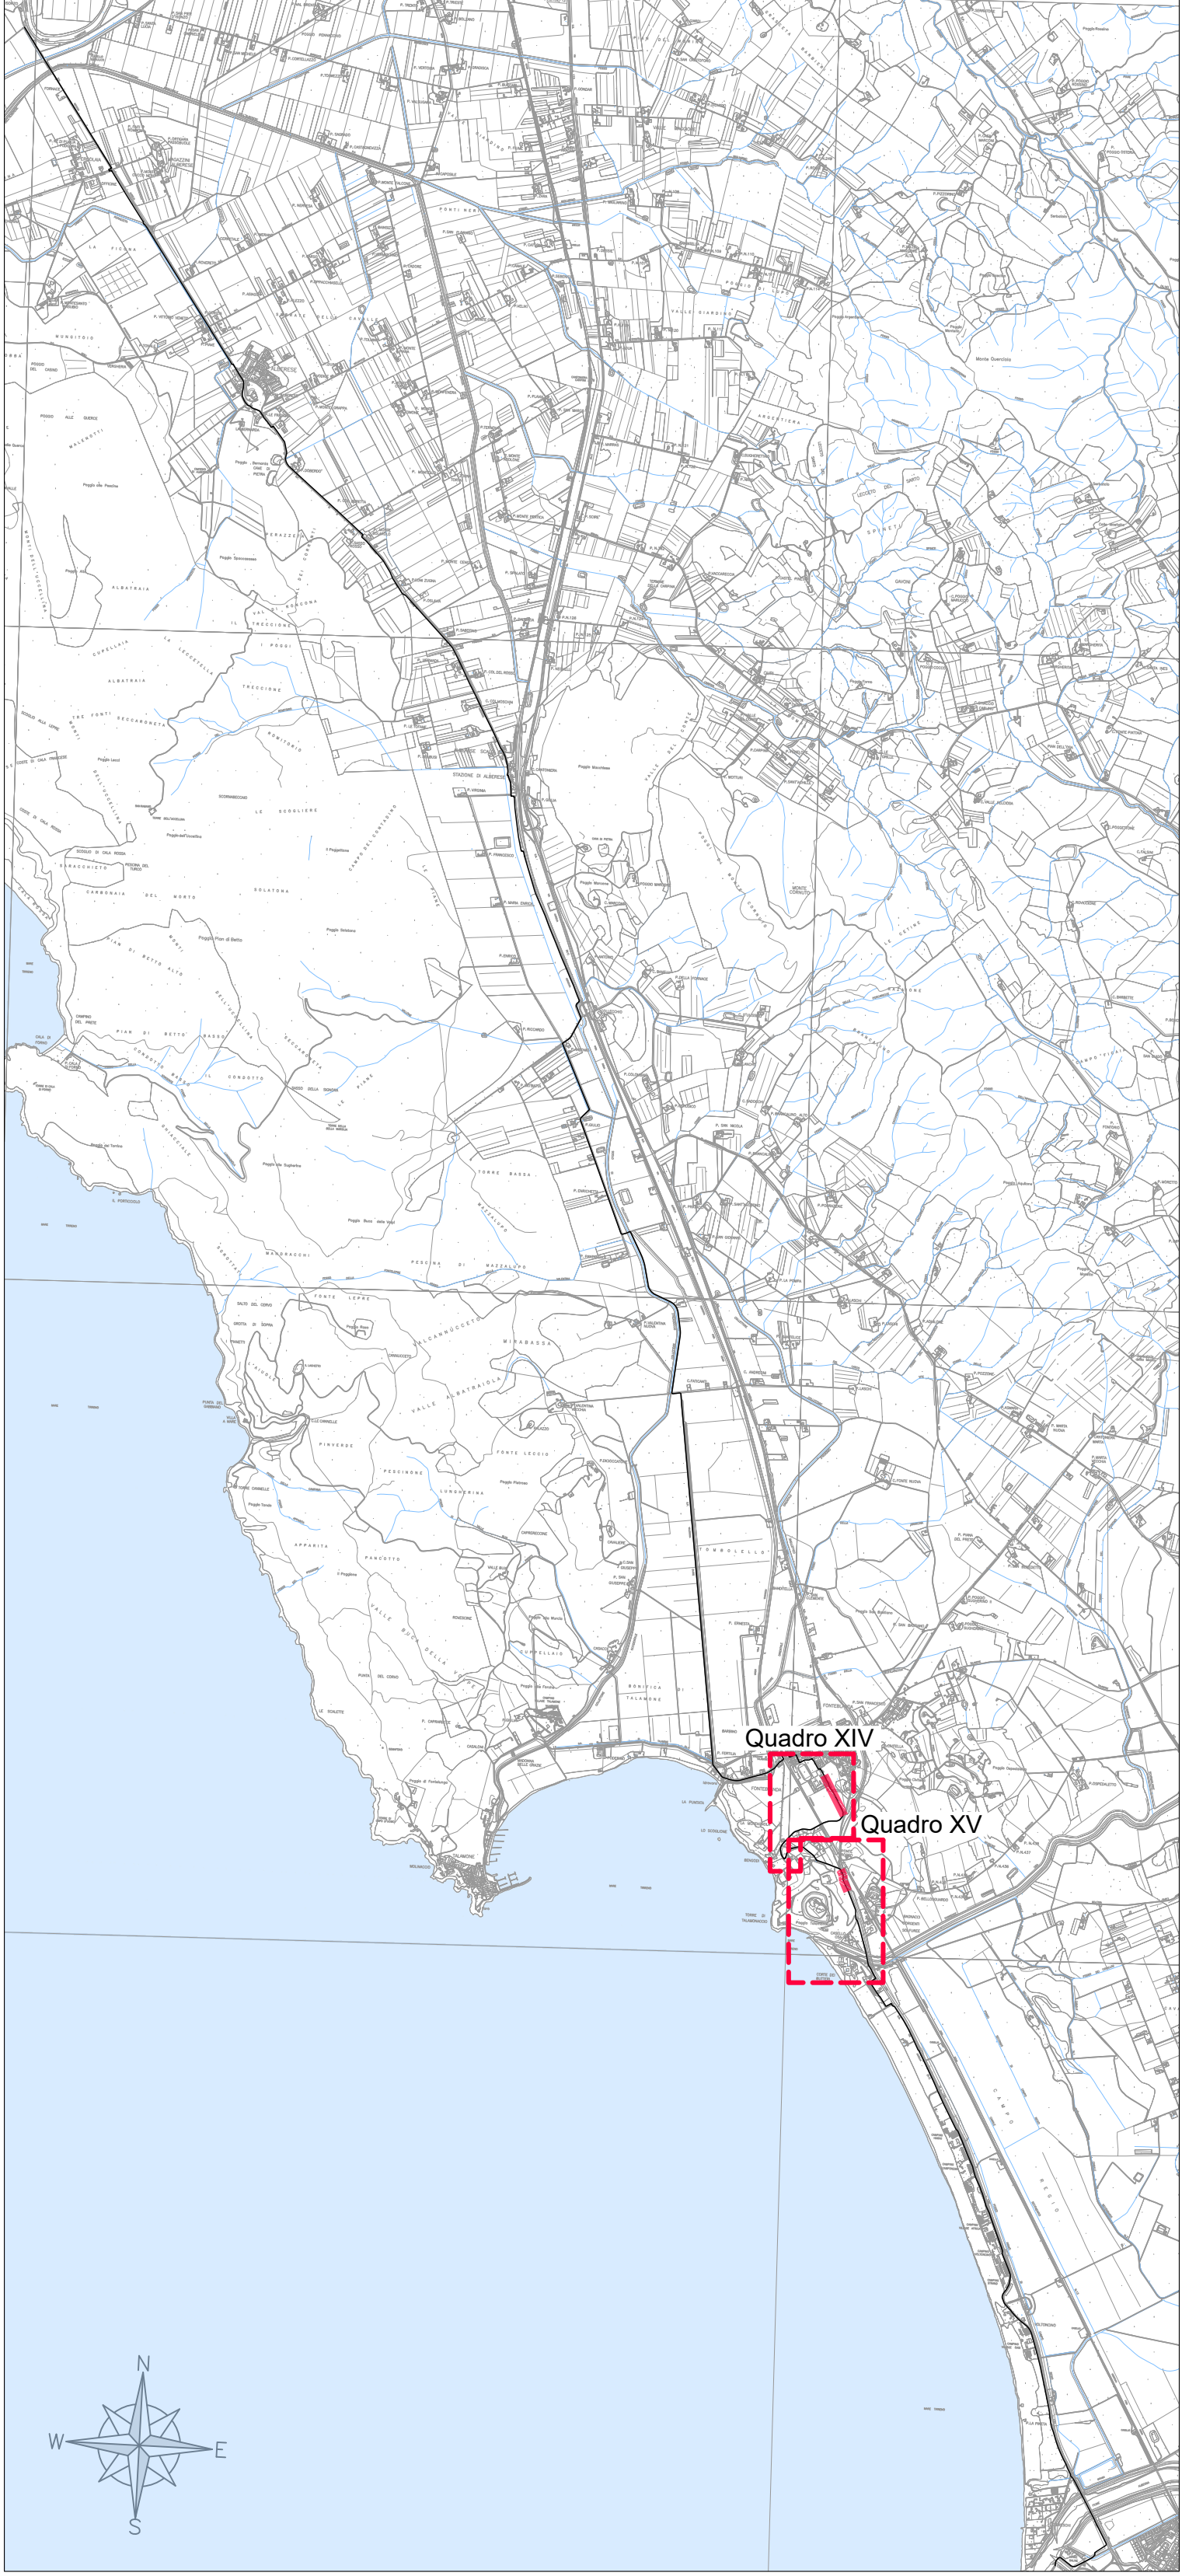

LEGENDA

- Scarpata di progetto
- Pista ciclabile con trattamento superficiale di depolverizzazione
- Fosso di progetto
- Fosso esistente
- Alberi da ricollocare
- Alberi da eliminare
- Filare di "Cupressus L." (Cipresso)

Soggetto attuatore della progettazione

REGIONE TOSCANA
Settore trasporto pubblico locale

IL COORDINATORE
Ing. Enrico Becattini

IL RESPONSABILE UNICO DEL PROGETTO
Ing. Enrico Becattini

IL DIRETTORE GENERALE DEL COMITATO
Ing. Michela Di Matteo

Soggetto appaltante esecuzione lavori

STAZIONE APPALTANTE
Provincia di Grosseto
Servizio Viabilità

IL RESPONSABILE UNICO DEL PROGETTO
Ing. Alessandro Vichi

IL RAPPRESENTANTE AL RESPONSABILE UNICO DEL PROGETTO
Geom. Maurizio Bellaviegi

IL DIRETTORE DEI LAVORI
Ing. Gianluca Monaci

**CICLOVIA
IRRENNICA**

Regione Toscana
Lotto prioritario 2B - Costa della Maremma
Stralcio 2
dal Comune di Grosseto al Comune di Capalbio

ATI ESECUZIONE LAVORI

**smart
engineering**

enser

**Hydro
S.P.A.**

D.R.E.A.M.
Mantova

RT PROGETTISTI INDICATI

COORDINAMENTO GRUPPO DI PROGETTAZIONE
INTERAZIONE PRESTAZIONI SPECIALISTICHE
PROGETTAZIONE INNOVATIVA

Ing. Laura Biliotti - Costa Regionali Lucca n. 1305

PROGETTAZIONE INNOVATIVA
Ing. Giovanni Gilioli - Costa Regionali Lucca n. 1306

Ing. Roberto Santucci - Costa Regionali Lucca n. 1307

ASSETTI NATURALISTICO FORESTALI
Dati For. Nazionale DEL COMITATO - Ordine Dati Approvati a Data Fornitura Placato n. 130

ASSETTI GEOLOGICI
Dati For. Nazionale DEL COMITATO - Ordine Dati Approvati a Data Fornitura Placato n. 131

ASSETTI PARADIGMATI
Arch. Anna Bacci - Costa Regionali Lucca n. 1312

02_PROGETTO STRADALE

Planimetria di Progetto
Tav. 15/17

VERSIONE	DATA	DESCRIZIONE	REDAZIONE	VERIFICATO	APPROVATO
A	Novembre 2024	Emissione per CSE	San	Cultelli	Bla

NOVE FILE	DATA	SCALA	ELABORATO
0624	NOV 2024	1:200	2.1.15