



QUADRO XV.4
Scala 1:200

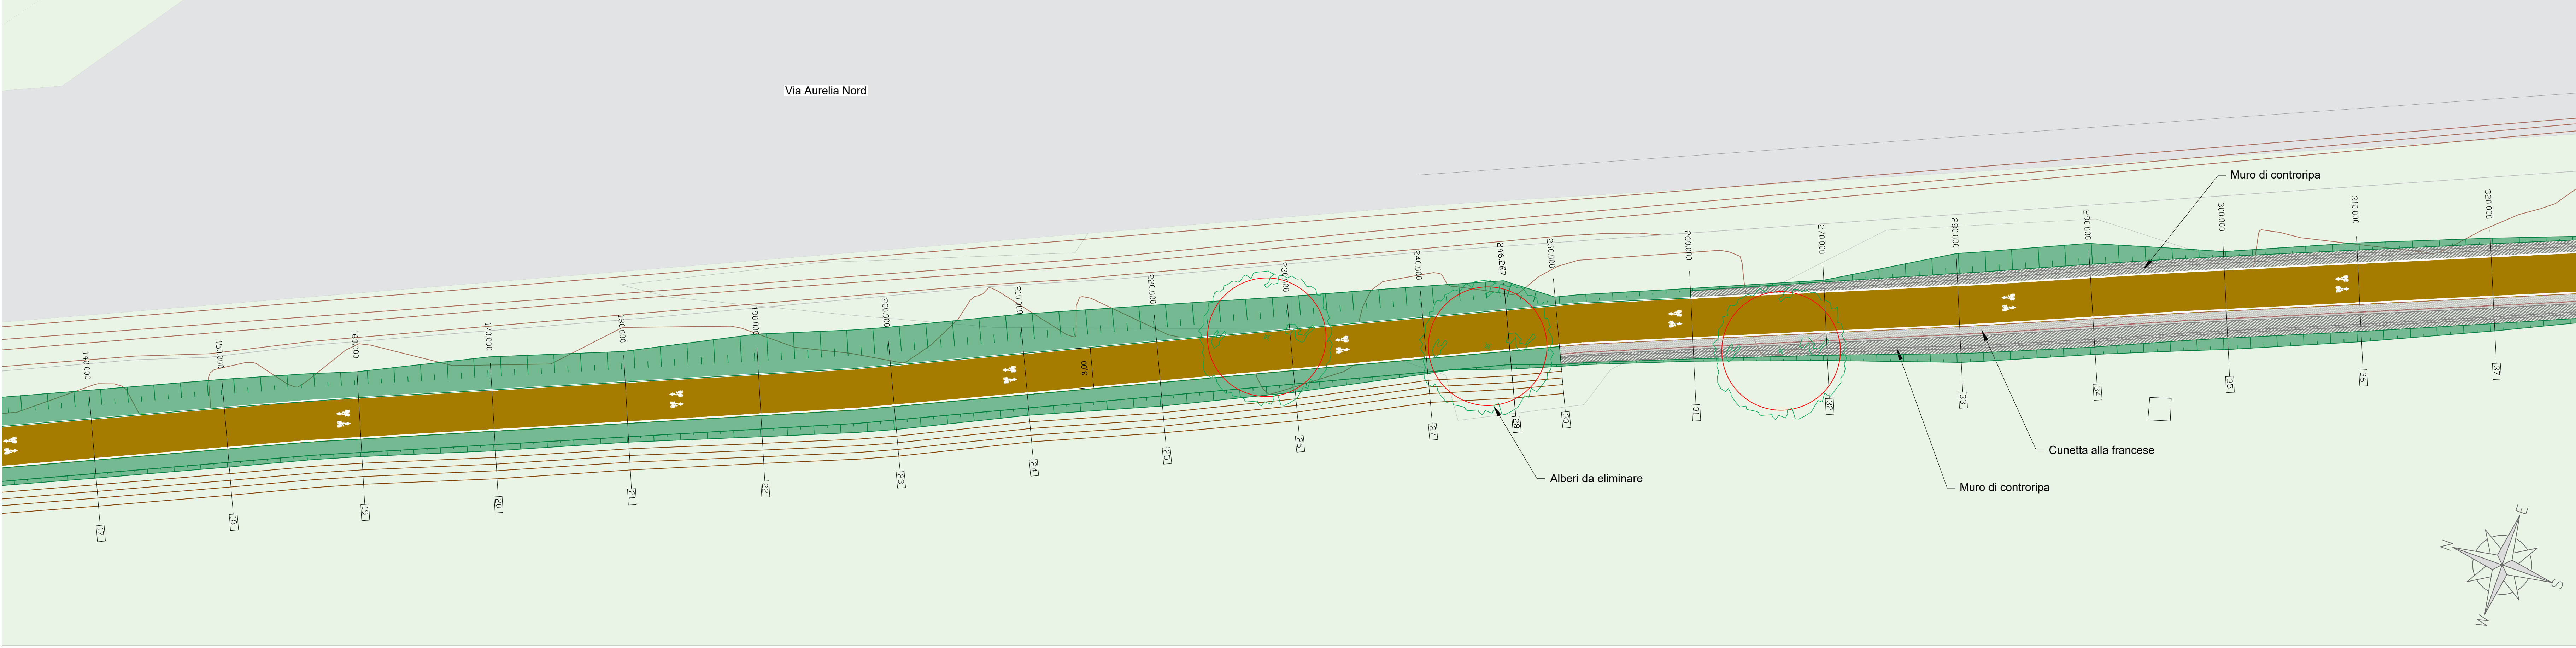


QUADRO XV.5
Scala 1:200



QUADRO XV.6
Scala 1:200

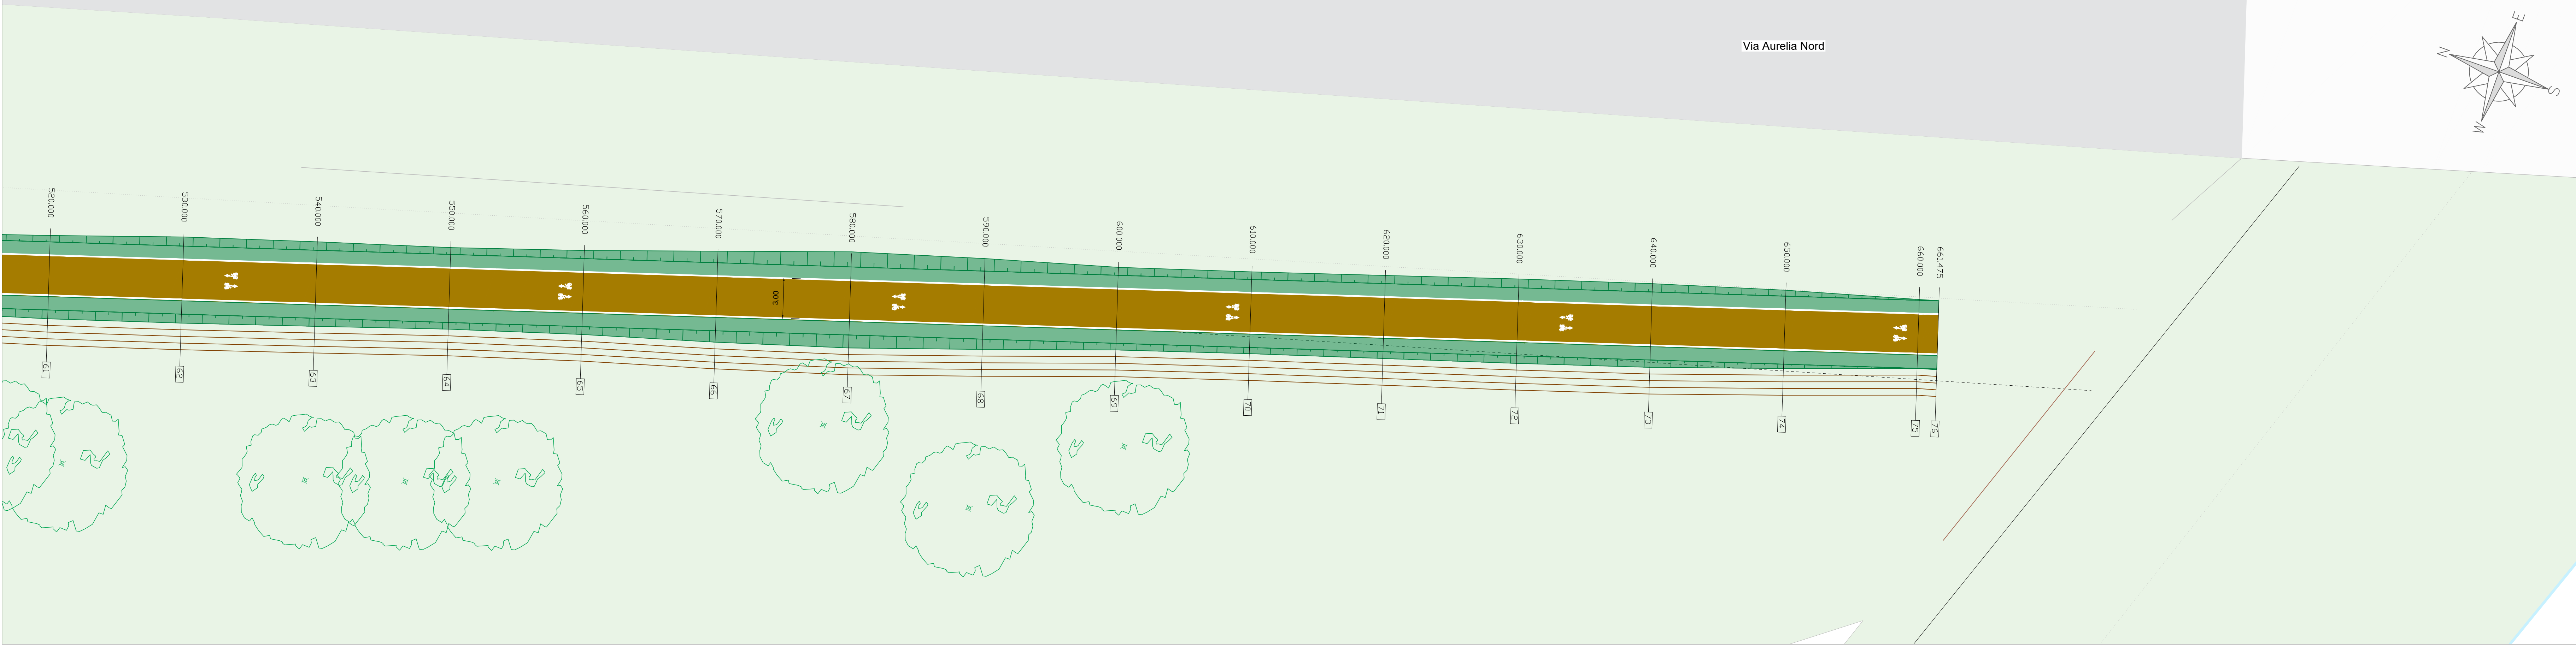

KEYPLAN
Scala 1:40.000

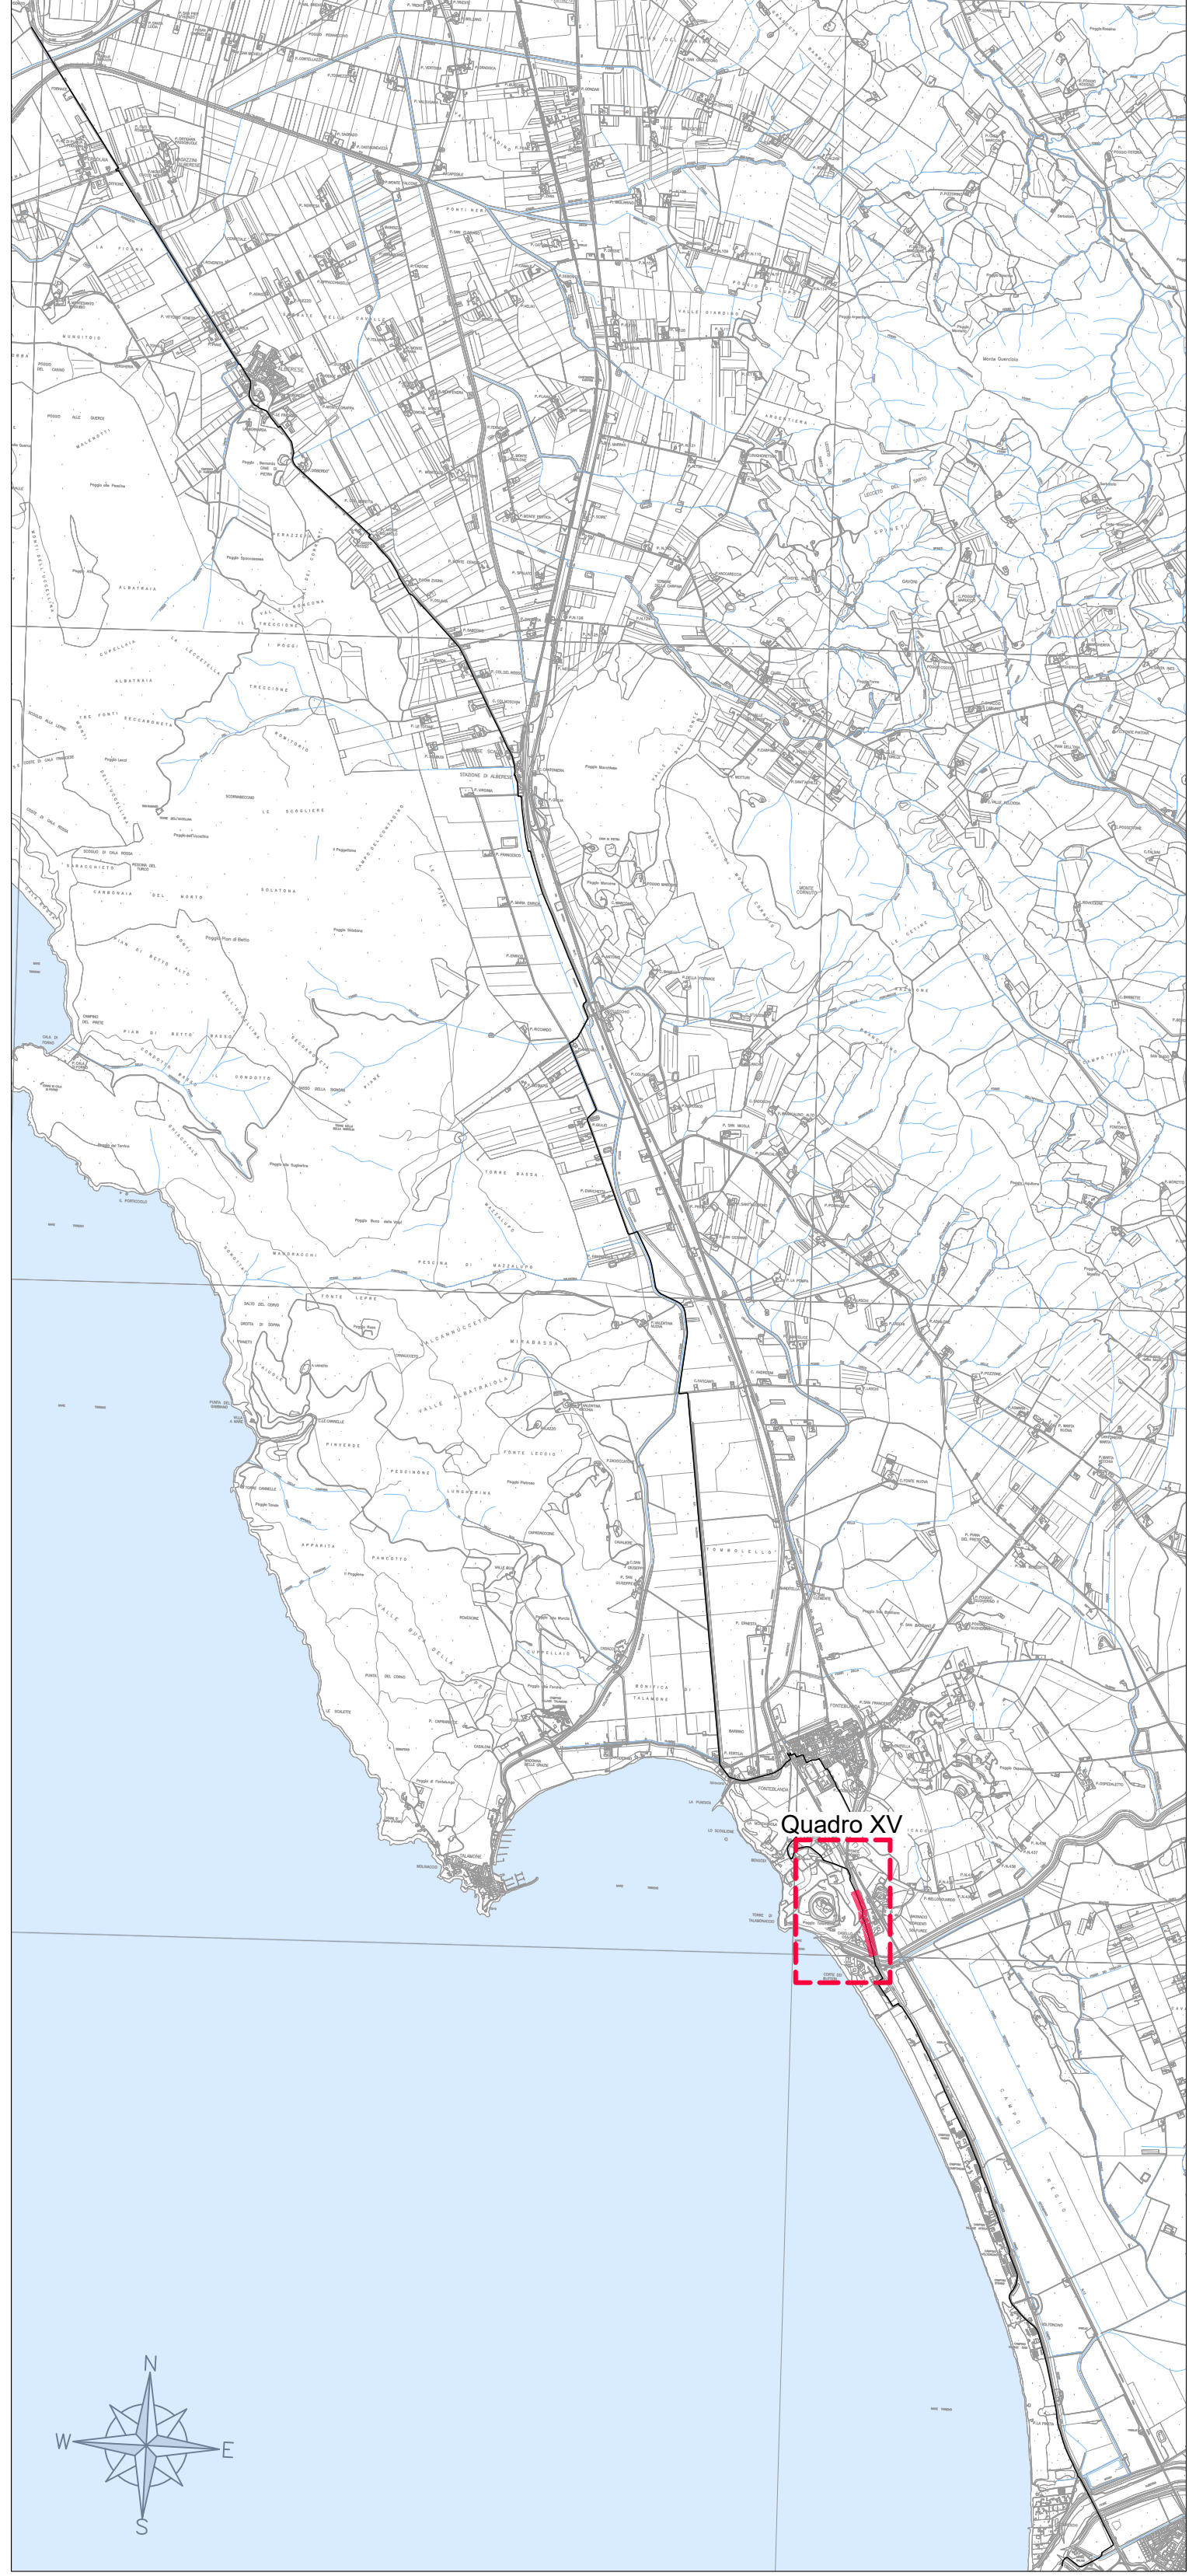

LEGENDA

- Scarpata di progetto
- Pista ciclabile con trattamento superficiale di depolverizzazione
- Fosso di progetto
- Fosso esistente
- Alberi da ricollocare
- Alberi da eliminare

Soggetto attuatore della progettazione

REGIONE TOSCANA
Settore trasporto pubblico locale

IL COORDINATORE
Ing. Enrico Becattini

IL RESPONSABILE UNICO DEL PROCEDIMENTO
Ing. Enrico Scattini

IL DIRETTORE GENERALE DEL COMITATO
Ing. Michela Di Matteo

Soggetto appaltante esecuzione lavori

STAZIONE APPALTANTE
Provincia di Grosseto
Servizio Viabilità

IL RESPONSABILE UNICO DEL PROCEDIMENTO
Ing. Alessandro Vichi

IL RAPPRESENTANTE AL RESPONSABILE UNICO DEL PROCEDIMENTO
Geom. Maurizio Bellavoglia

IL DIRETTORE DEI LAVORI
Ing. Gianluca Monaci

REGIONE TOSCANA
Lotto prioritario 2B - Costa della Maremma
Stralcio 2
dal Comune di Grosseto al Comune di Capalbio

ATI ESECUZIONE LAVORI

smart engineering
PROGETTAZIONE GENERALE

enser
PROGETTAZIONE STRUTTURALE

Hydro
PROGETTAZIONE IDRAULICA

D.R.E.A.M.
PROGETTAZIONE AMBIENTALE

REGIONE TOSCANA
Lotto prioritario 2B - Costa della Maremma
Stralcio 2
dal Comune di Grosseto al Comune di Capalbio

ATI ESECUZIONE LAVORI

smart engineering
PROGETTAZIONE GENERALE

enser
PROGETTAZIONE STRUTTURALE

Hydro
PROGETTAZIONE IDRAULICA

D.R.E.A.M.
PROGETTAZIONE AMBIENTALE

02_PROGETTO STRADALE
Planimetria di Progetto
Tav. 16/17

2.1.16