
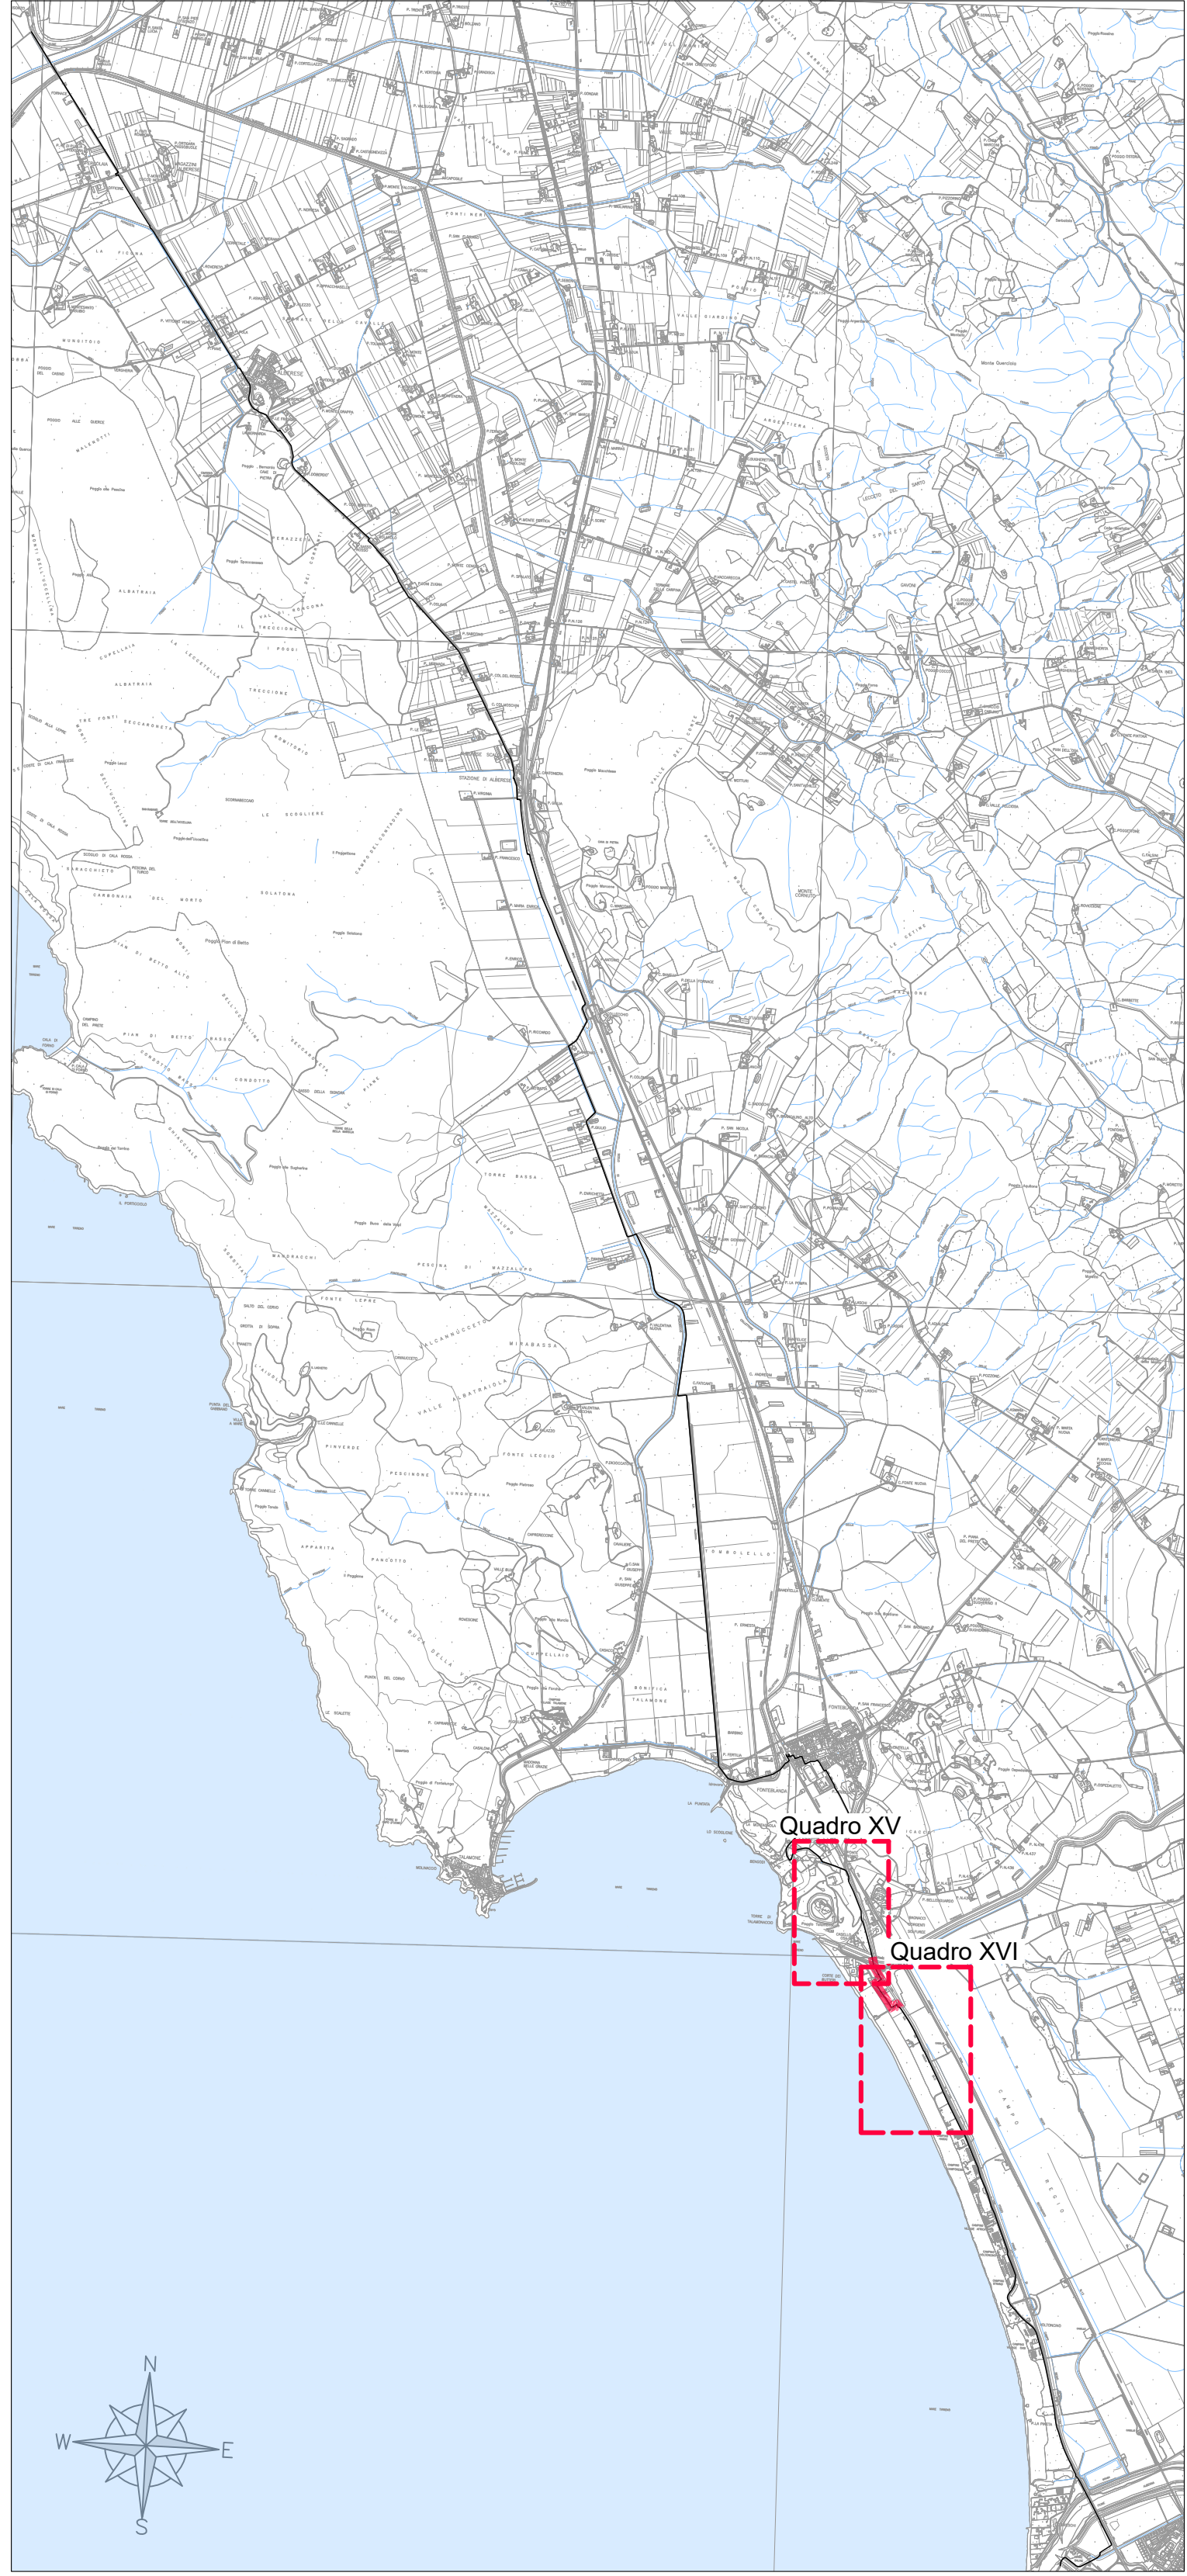
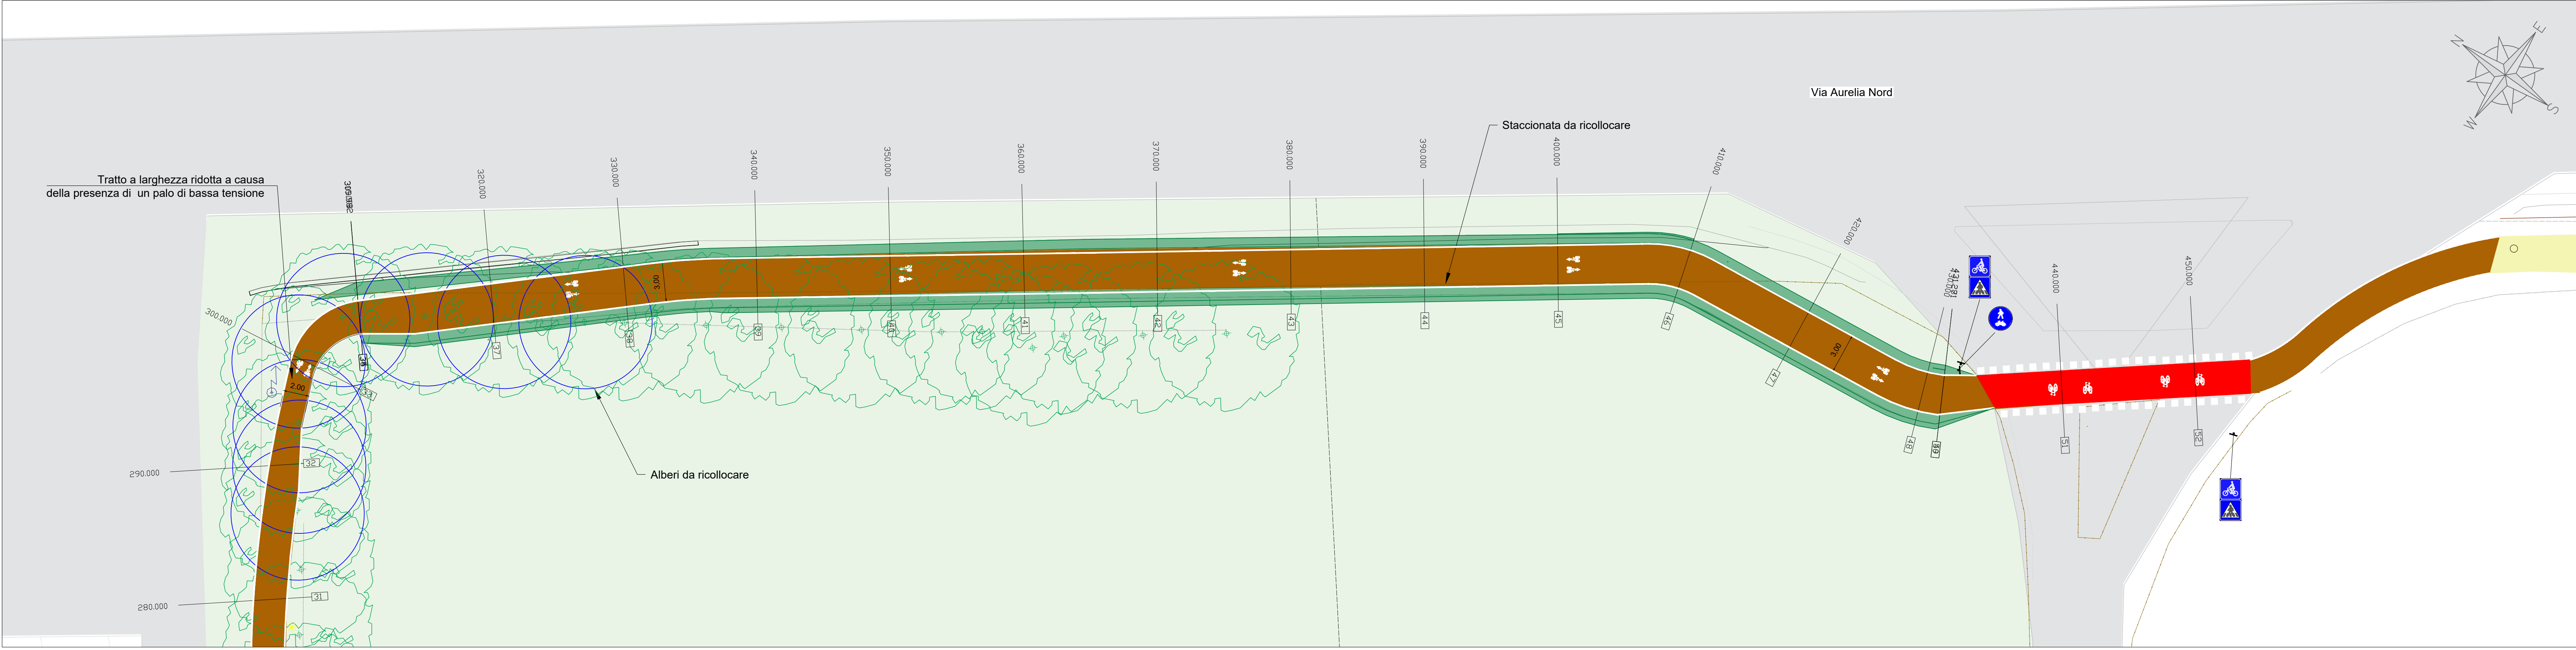
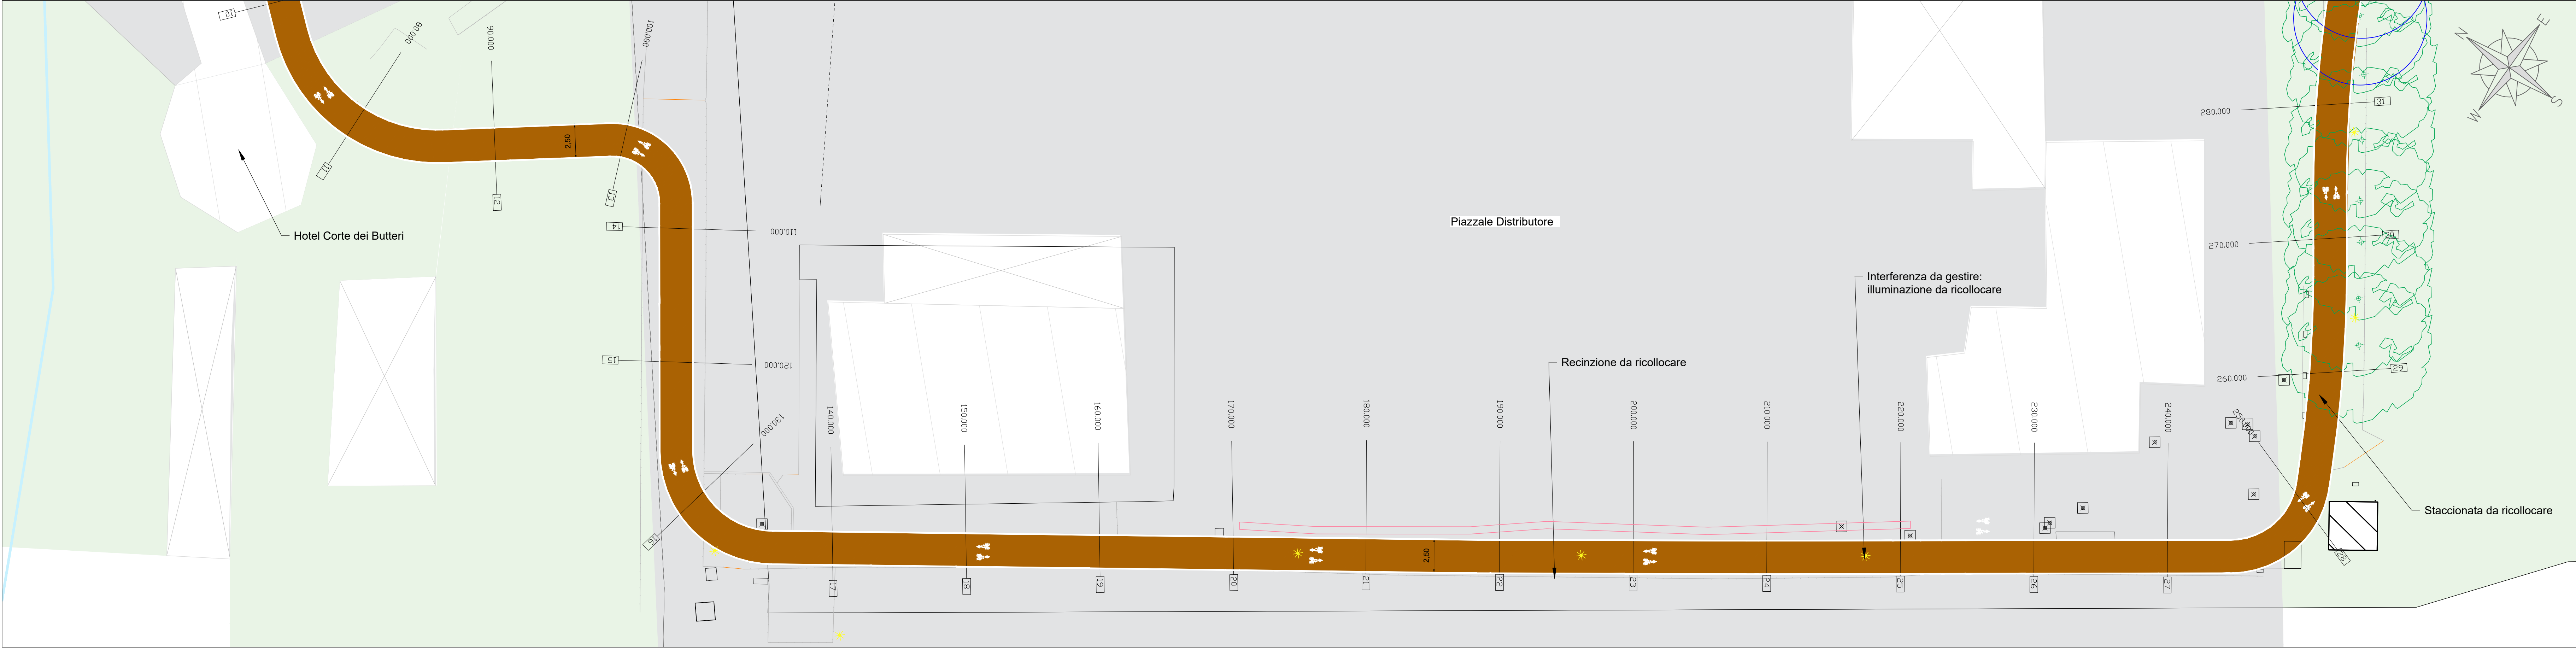


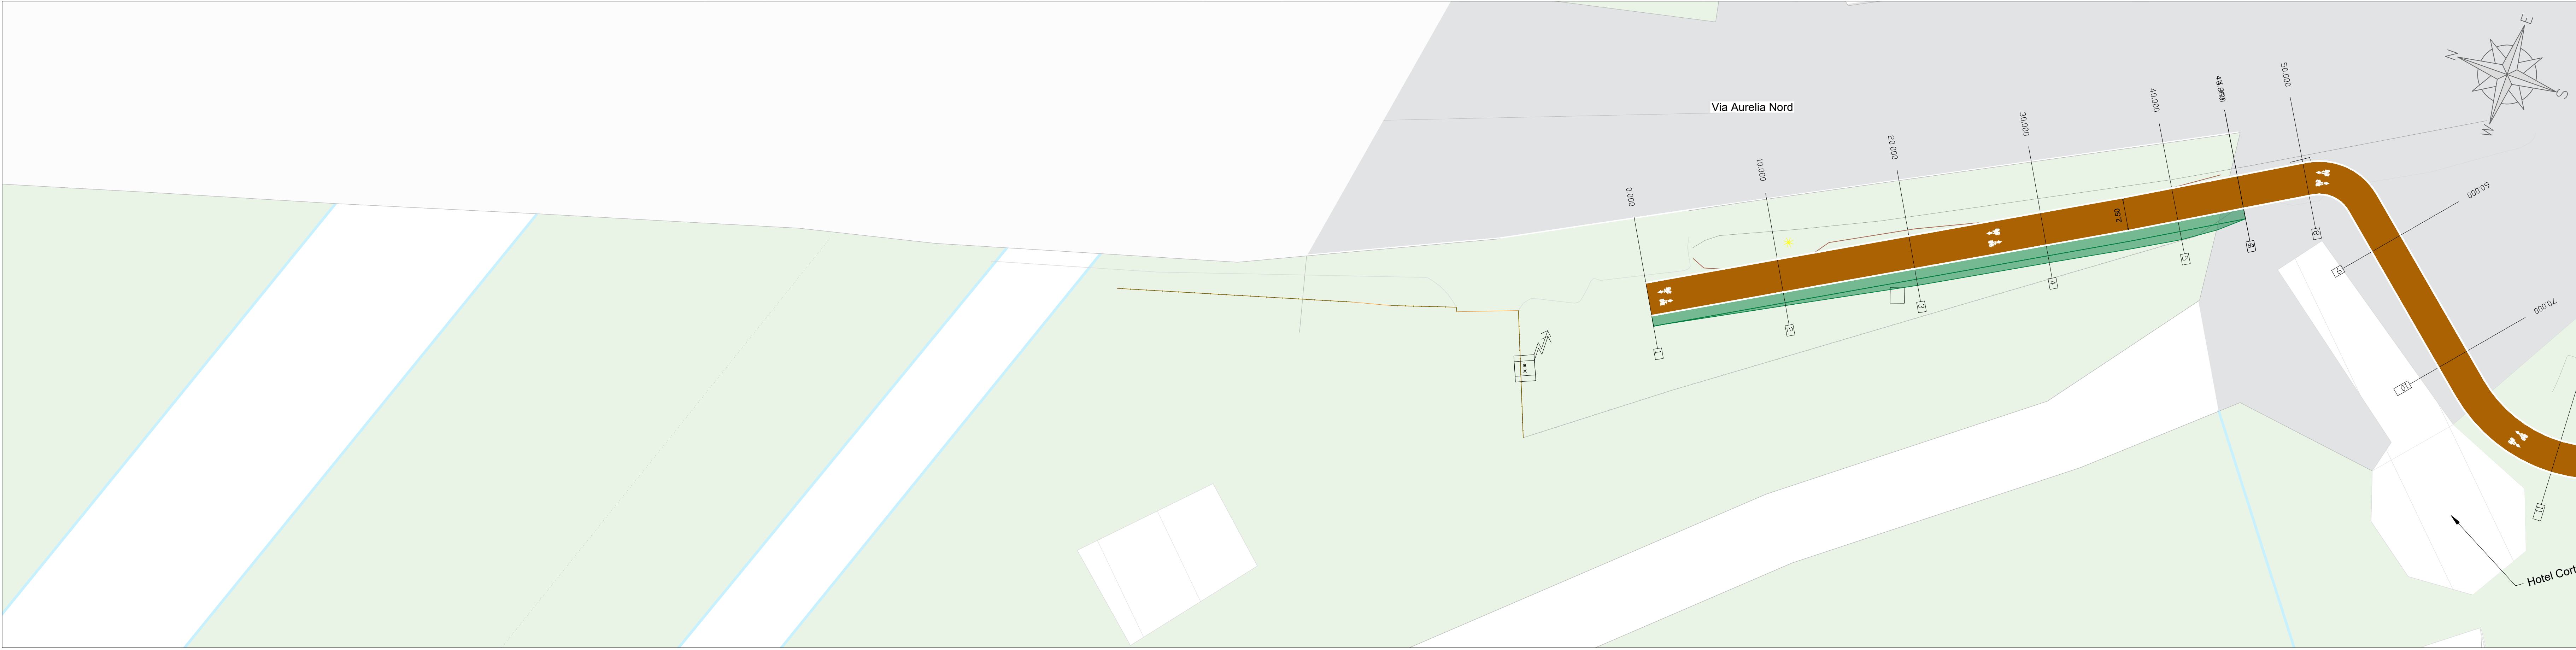

LEGENDA

- Scarpata di progetto
- Ciclabile in conglomerato bituminoso trasparente
- Alberi da ricollocare
- Staccionata esistente
- Fosso esistente

NOTA:

Lungo il tracciato sono presenti numerose interferenze (alberi, serbatoi, new jersey, pali della luce e della bassa tensione) che dovranno essere gestite nelle successive fasi di progettazione

Soggetto attuatore della progettazione

REGIONE TOSCANA
Settore trasporto pubblico locale

IL COORDINATORE
Ing. Enrico Becattini

IL RESPONSABILE UNICO DEL PROCESSIONAMENTO
Ing. Enrico Becattini

IL DIRETTORE GENERALE DEL COMITATO
Ing. Michela Di Matteo

Soggetto appaltante esecuzione lavori

STAZIONE APPALTANTE
Provincia di Grosseto
Servizio Viabilità

IL RESPONSABILE UNICO DEL PROCESSIONAMENTO
Ing. Alessandro Vighi

IL RESPONSABILE UNICO DEL PROCESSIONAMENTO
Geom. Maurizio Bellavigna

IL DIRETTORE DEI LAVORI
Ing. Gianluca Monaci

REGIONE TOSCANA
Lotto prioritario 2B - Costa della Maremma
Stralcio 2
dal Comune di Grosseto al Comune di Capalbio

ATI ESECUZIONE LAVORI

RT PROGETTISTI INDICATI

COORDINAMENTO GRUPPO DI PROGETTAZIONE
INTERAZIONE PRESTAZIONE SPECIALISTICA
PROGETTAZIONE STRADALE

PROGETTAZIONE STRADALE
Ing. Gianni Gilioli - Costa della Maremma - 1005
Ing. Roberto Mancini - Costa della Maremma - 1005

ASPECTI NATURALISTICO FORESTALI
Dati: For. Massima DELL'ERBA - Ordine Dati: Agronomia e Dati Forestali Piani n. 105

ASPECTI GEOLOGICI
Dati: Geol. Massima DELL'ERBA - Ordine Dati: Agronomia e Dati Forestali Piani n. 105

ASPECTI PARADIGMATI
Arch. Anna BACCHI - Ordine Dati: Agronomia e Dati Forestali Piani n. 105

02_PROGETTO STRADALE
Planimetria di Progetto
Tav. 17/17

VERSIONE	DATA	DESCRIZIONE	REDAITTO	VERIFICATO	APPROVATO
A	Novembre 2024	Elaborazione per GSE	Siti	Controlli	Stm
B	Quattro 2024	Elaborazione per GSE	Siti	Controlli	Stm

PROGETTO DEFINITIVO - VARIANTE N. 1

2.1.17