



QUADRO II.4
Scala 1:200




QUADRO III.6
Scala 1:200

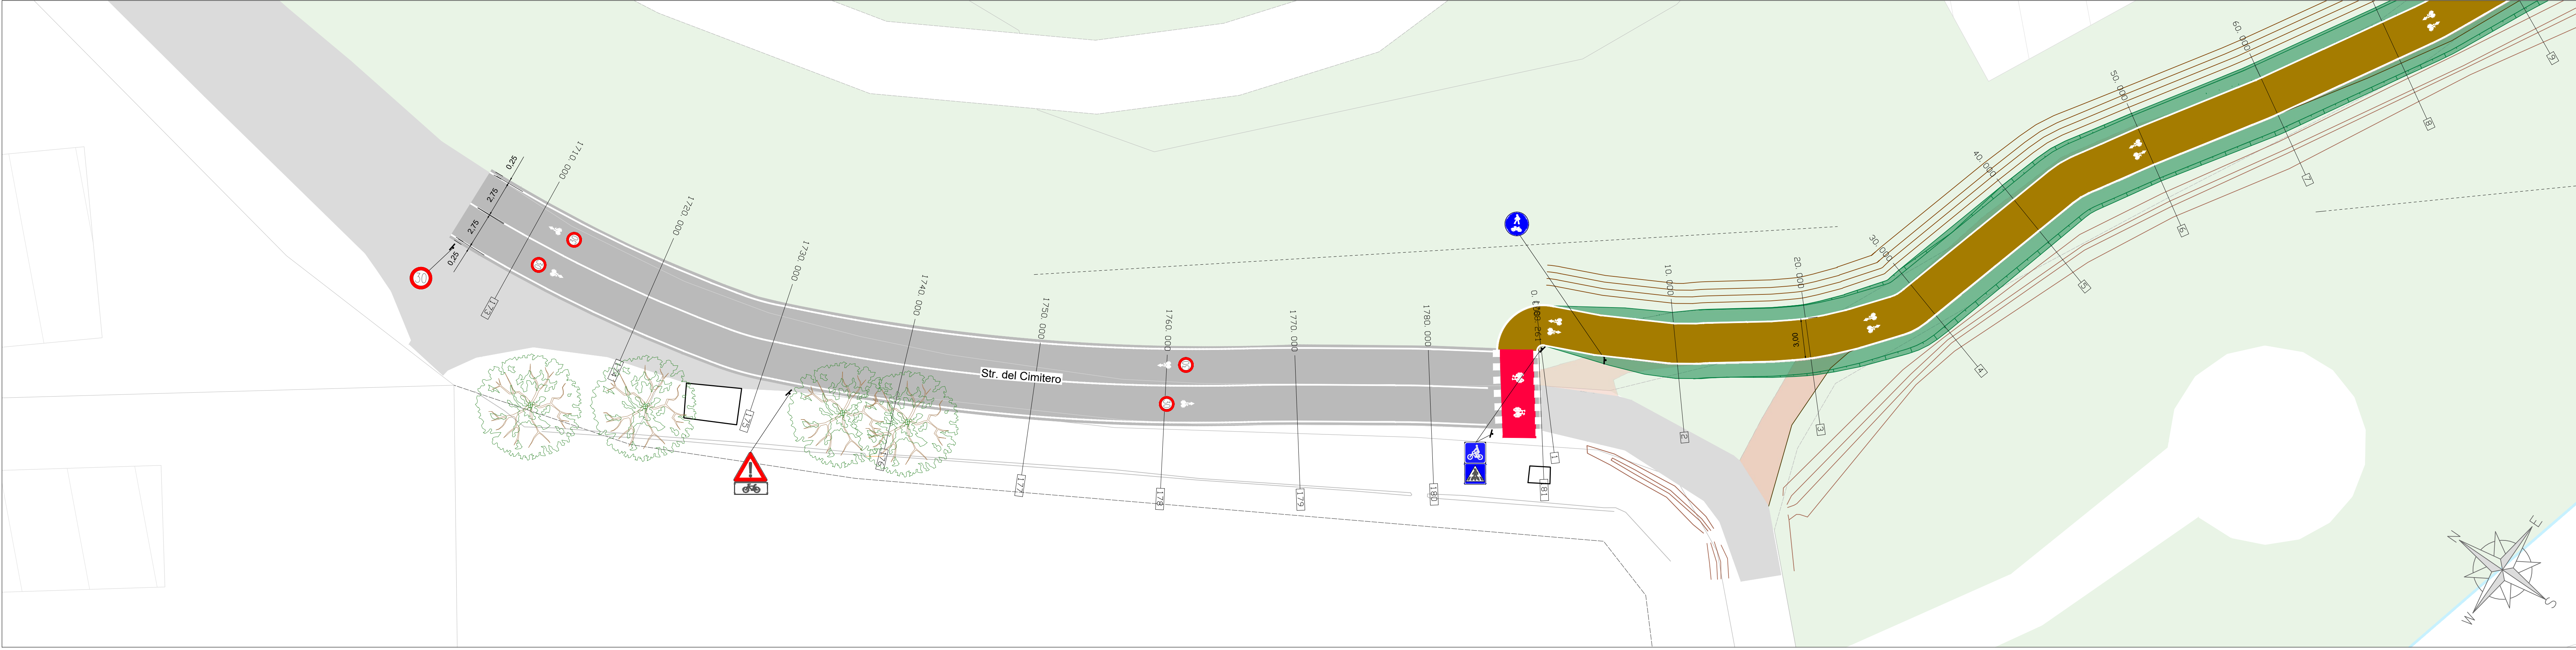

QUADRO III.7
Scala 1:200

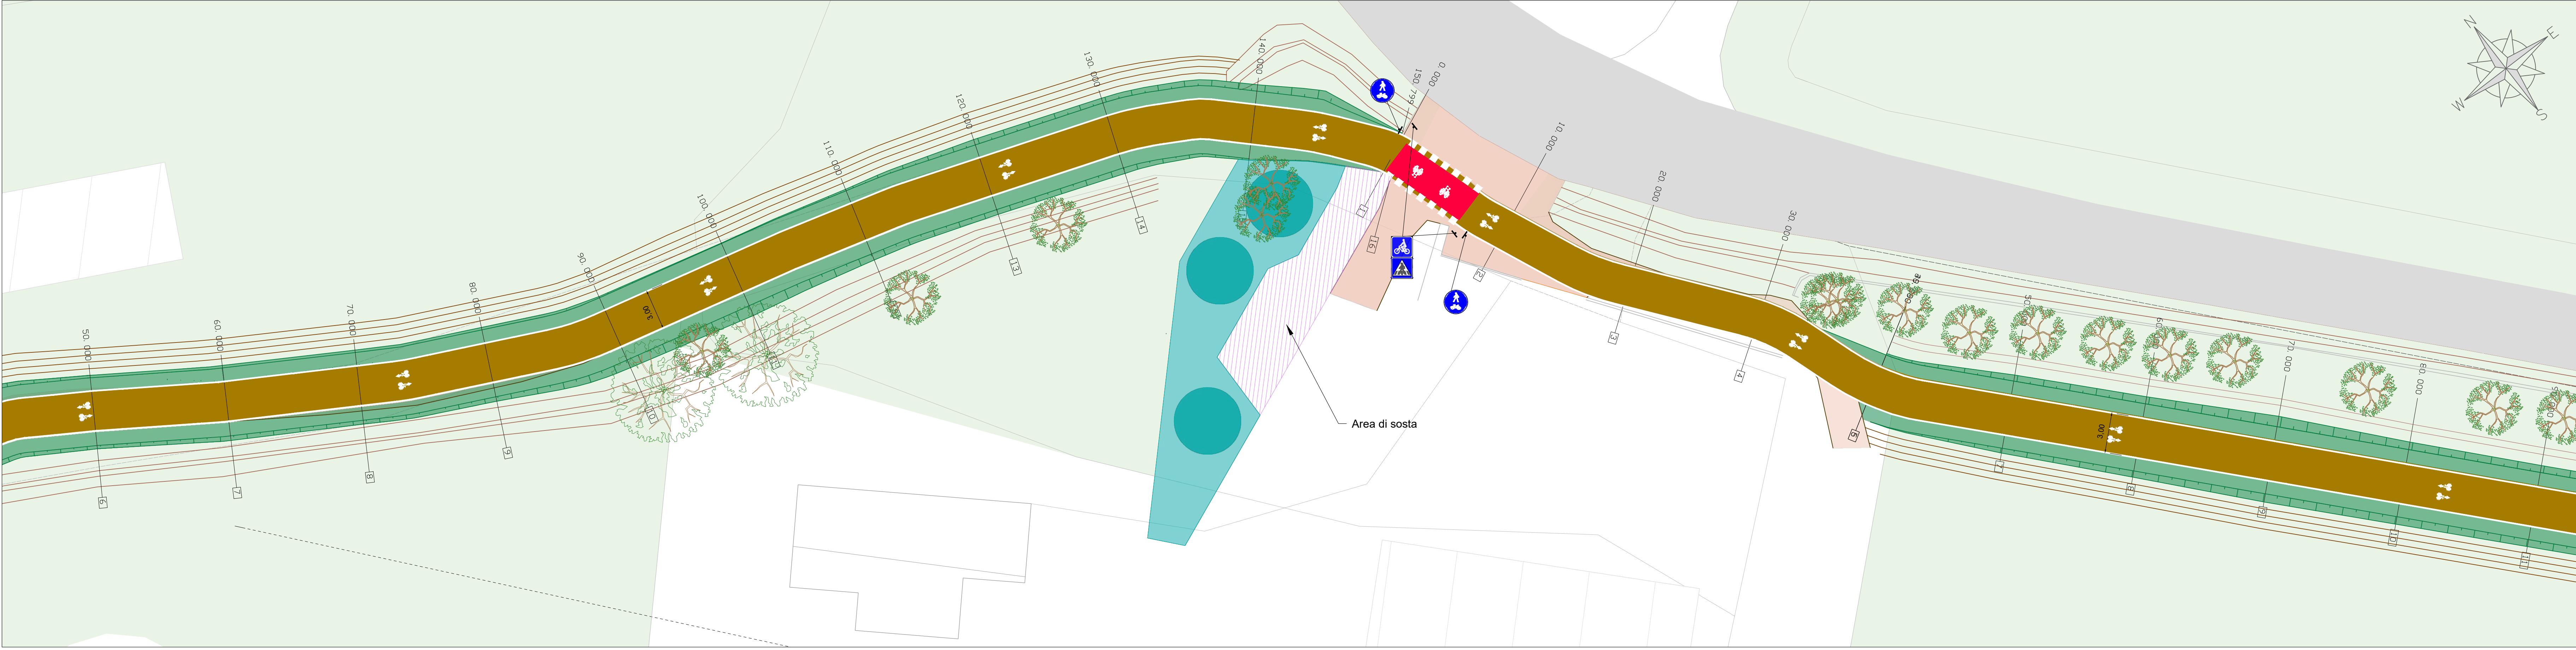

KEYPLAN
Scala 1:40.000

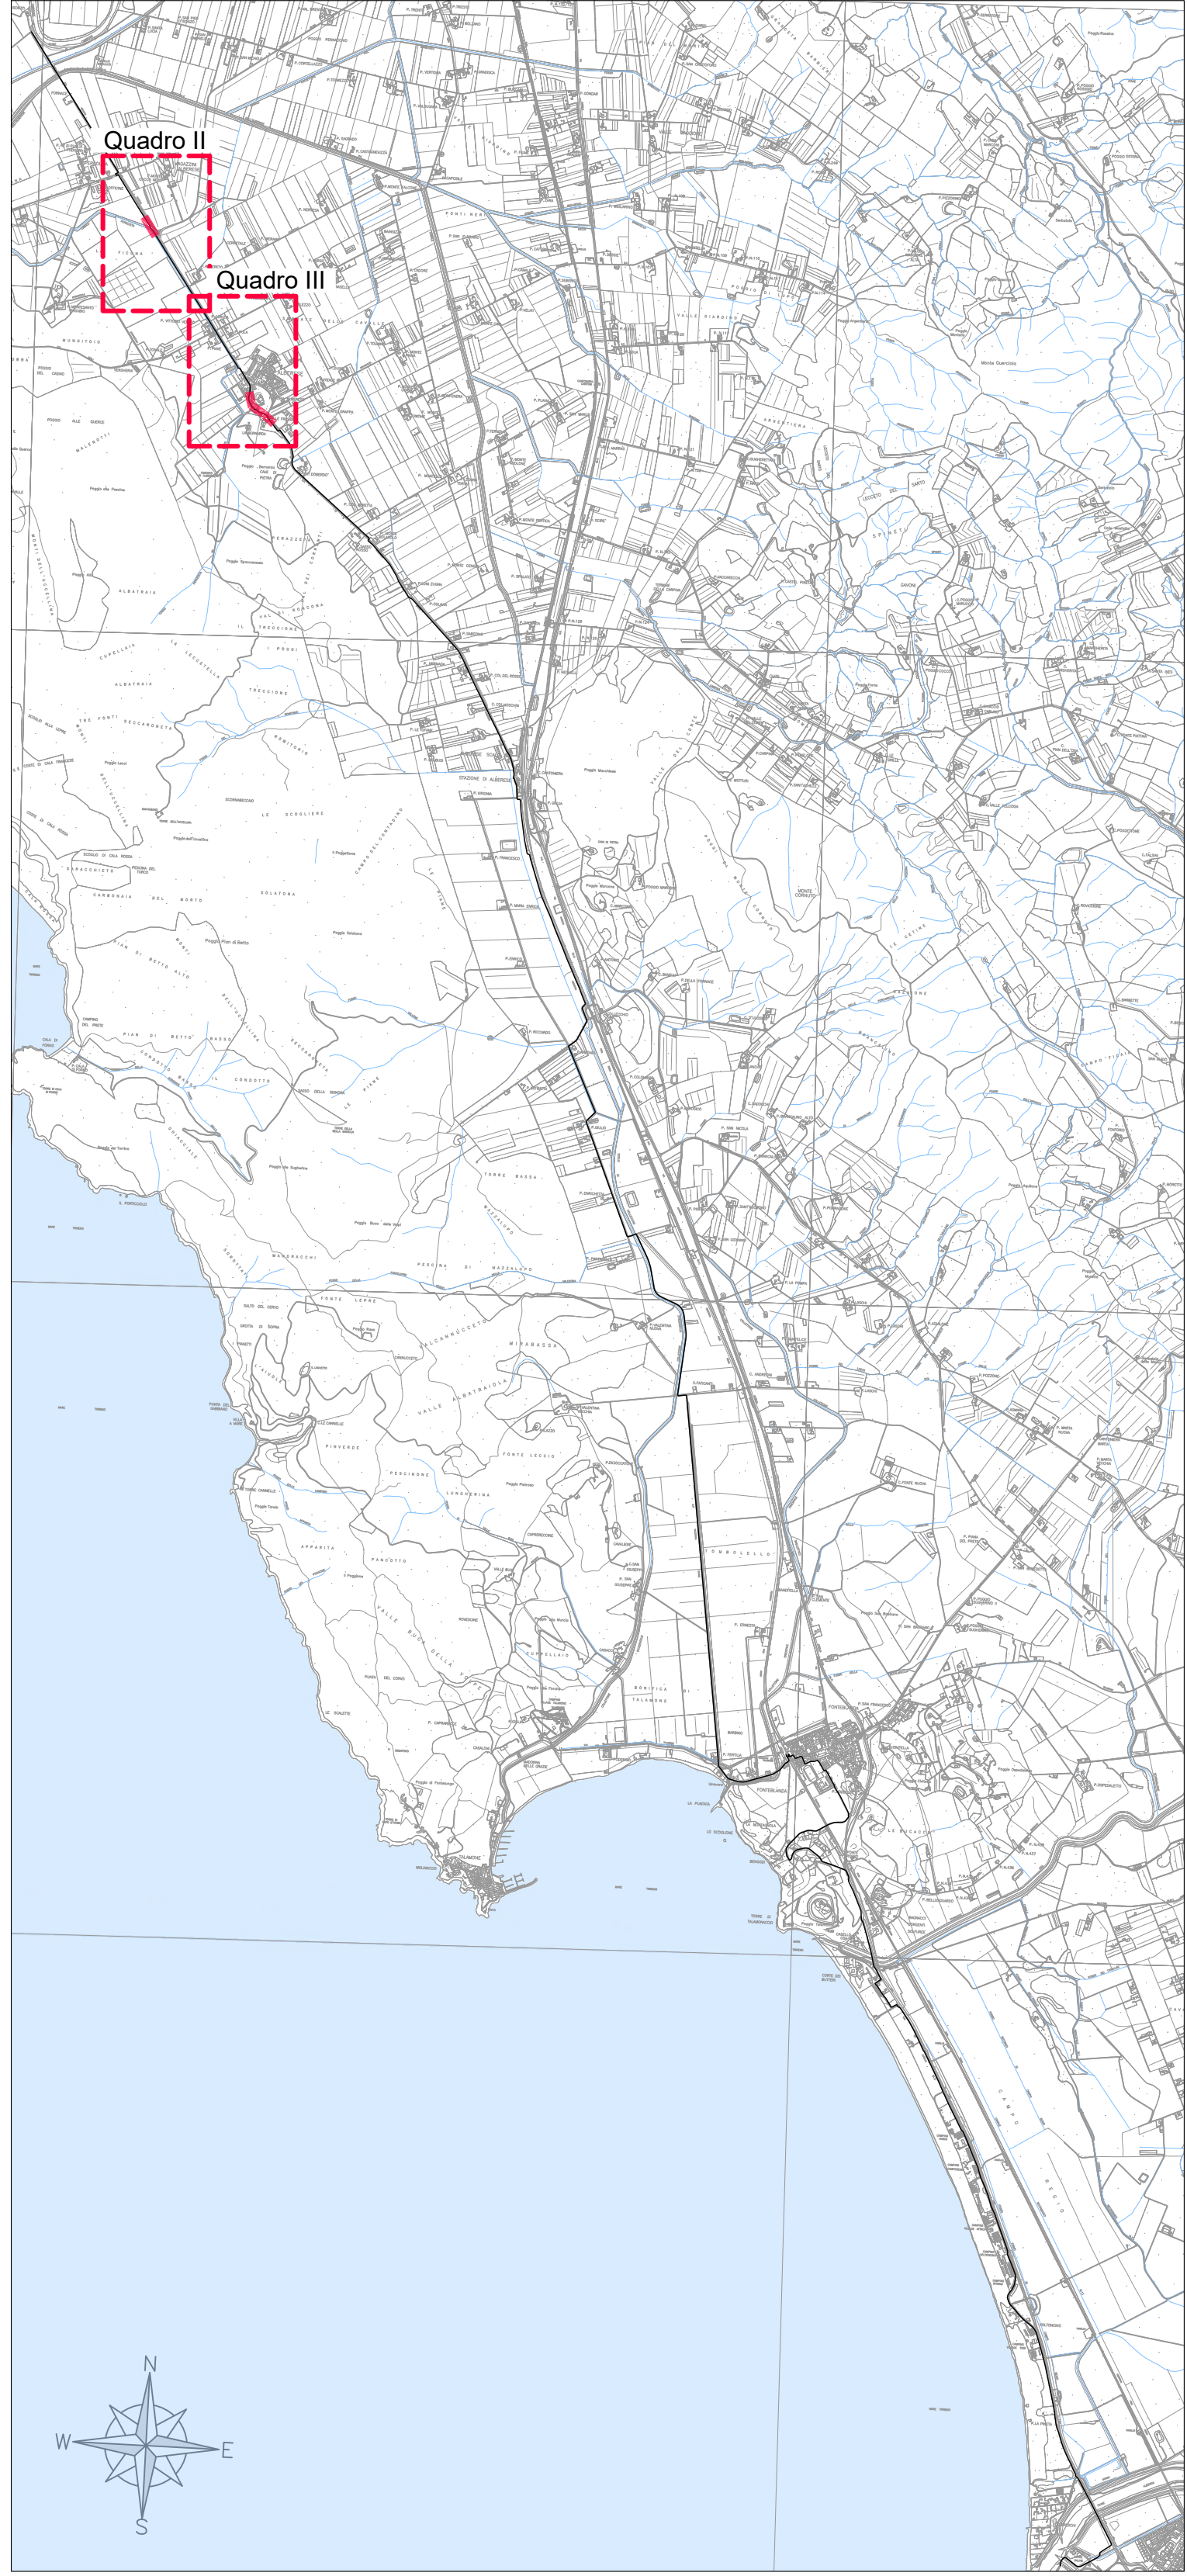

LEGENDA

- Scarpata di progetto
- Pista ciclabile con trattamento superficiale di depolverizzazione
- Fosso di progetto
- Fosso esistente

Soggetto attuatore della progettazione

REGIONE TOSCANA
Settore trasporto pubblico locale

IL COORDINATORE
Ing. Enrico Becattini

IL RESPONSABILE UNICO DEL PROGETTO
Ing. Enrico Becattini

IL DIRETTORE GENERALE DEL CONTRATTO
Ing. Michela Di Matteo

Soggetto appaltante esecuzione lavori

STAZIONE APPALTANTE
Provincia di Grosseto
Servizio Viabilità

IL RESPONSABILE UNICO DEL PROGETTO
Ing. Alessandro Vighi

IL SUPPORTO AL RESPONSABILE UNICO DEL PROGETTO
Geom. Maurizio Bellavaglia

IL DIRETTORE DEI LAVORI
Ing. Gianluca Monaci

CICLOVIA IRRENNICA

Regione Toscana
Lotto prioritario 2B - Costa della Maremma
Stralcio 2
dal Comune di Grosseto al Comune di Capalbio

ATI ESECUZIONE LAVORI

smart engineering
RT PROGETTISTI INDICATI

enset
Hydro
DREAM

sales
Monte

COORDINAMENTO GRUPPO DI PROGETTAZIONE
INTERAZIONE PRESTAZIONE SPECIALISTICA
PROGETTAZIONE GENERALE
Ing. Laura Biliotti - Ordine Ingegneri Lucca n. 1385

PROGETTAZIONE STRUTTURALE
Ing. Giovanni Gilioli - Ordine Ingegneri Lucca n. 1385

ASSETTI NATURALISTICO FORESTALI
Dott. Pierluigi BELLICANI - Ordine Dott. Agronomi e Dott. Forestali Pisa n. 418

ASSETTI GEOLOGICI
Dott. Gianfranco PELLICANI - Ordine Ingegneri Toscana n. 418

ASSETTI PAESAGGISTICI
Arch. Jessica BACCHI - Ordine Architetti P.P.C. Pisa n. 1115

02_PROGETTO STRADALE

Planimetria di Progetto
Tav. 2/17

VERSIONE	DATA	DESCRIZIONE	REDAITTO	VERIFICATO	APPROVATO
A	Novembre 2024	Emissione per CSE	Salv	Cultelli	Bile

NOTE FILE	DATA	ELABORATION
0624 DXX PRG 002 A	1:200	Novembre 2024

2.1.2

PROGETTO DEFINITIVO - VARIANTE N. 1