




PROFILO - QUADRO VI.6, VI.7, VI.8, QUADRO VII, QUADRO VIII.1, VIII.2 (parte 3)
Scala 1:1000 / 1:100

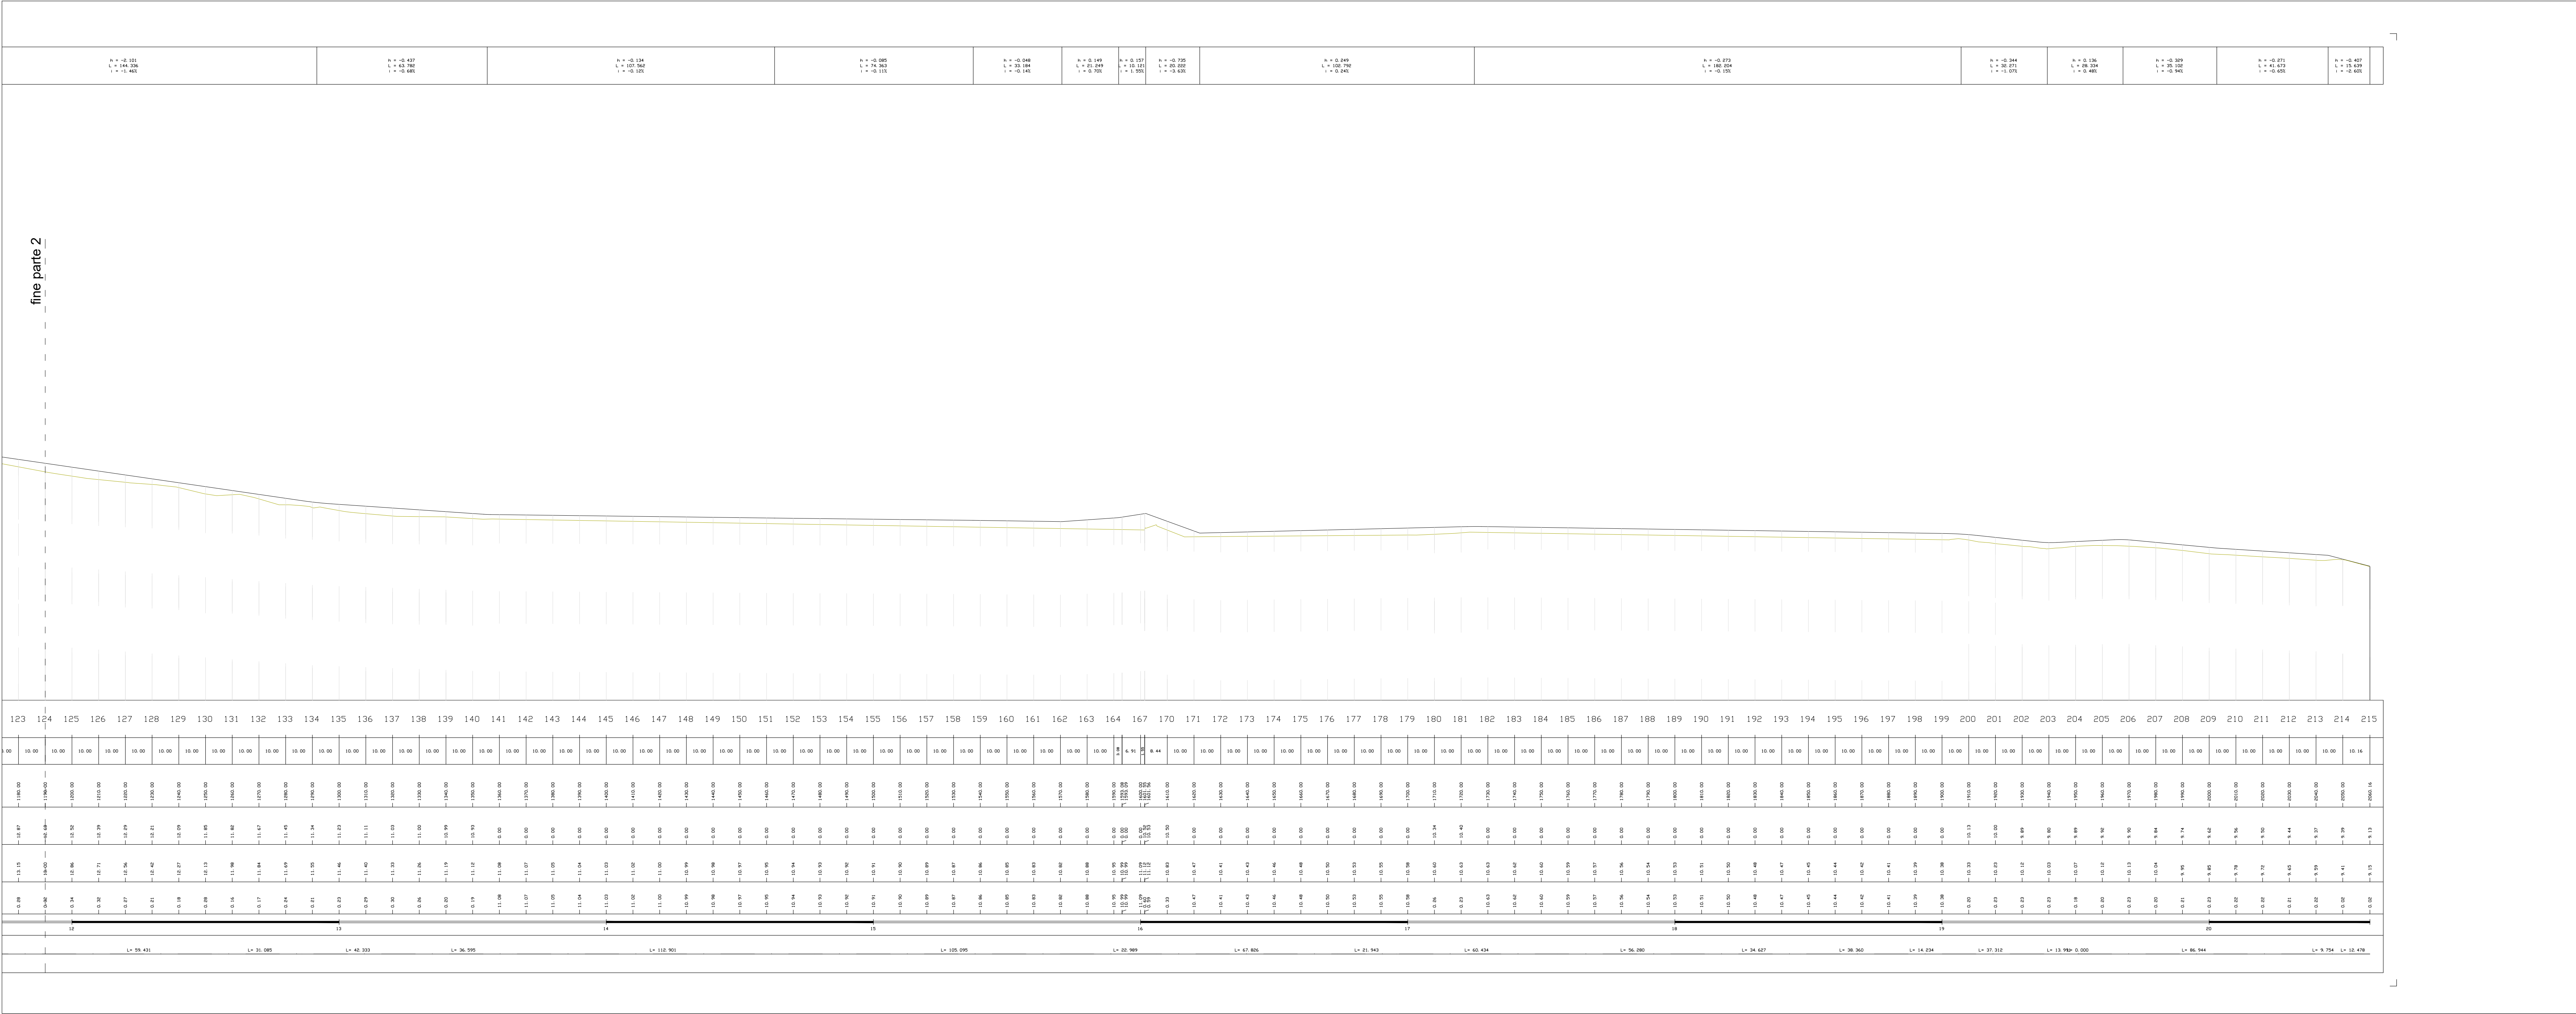

PROFILO - QUADRO XIV.1, XIV.2, XIV.3
Scala 1:1000 / 1:100

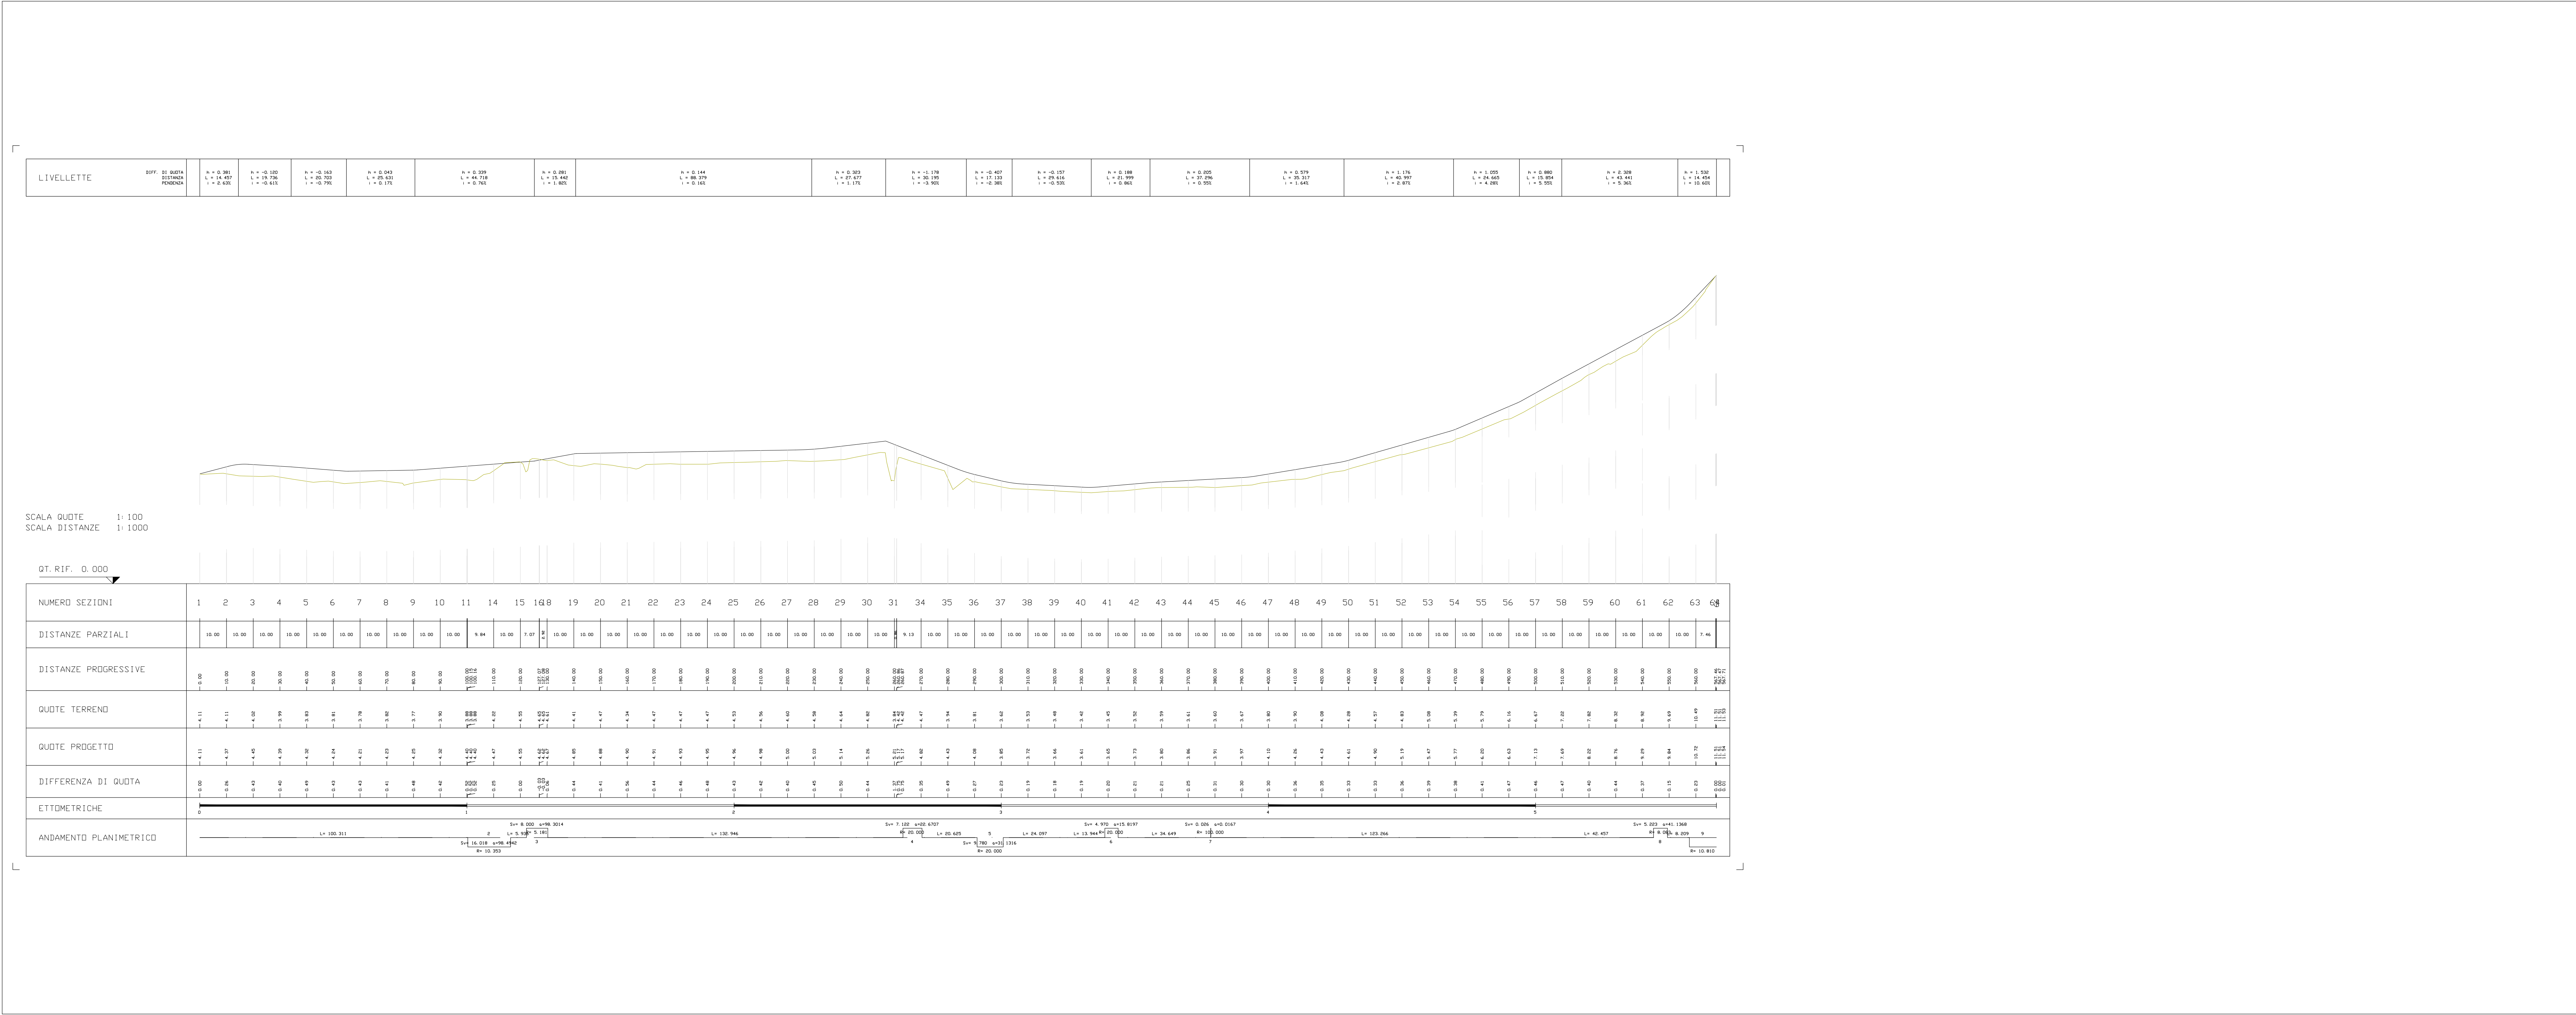

KEYPLAN
Scala 1:40.000

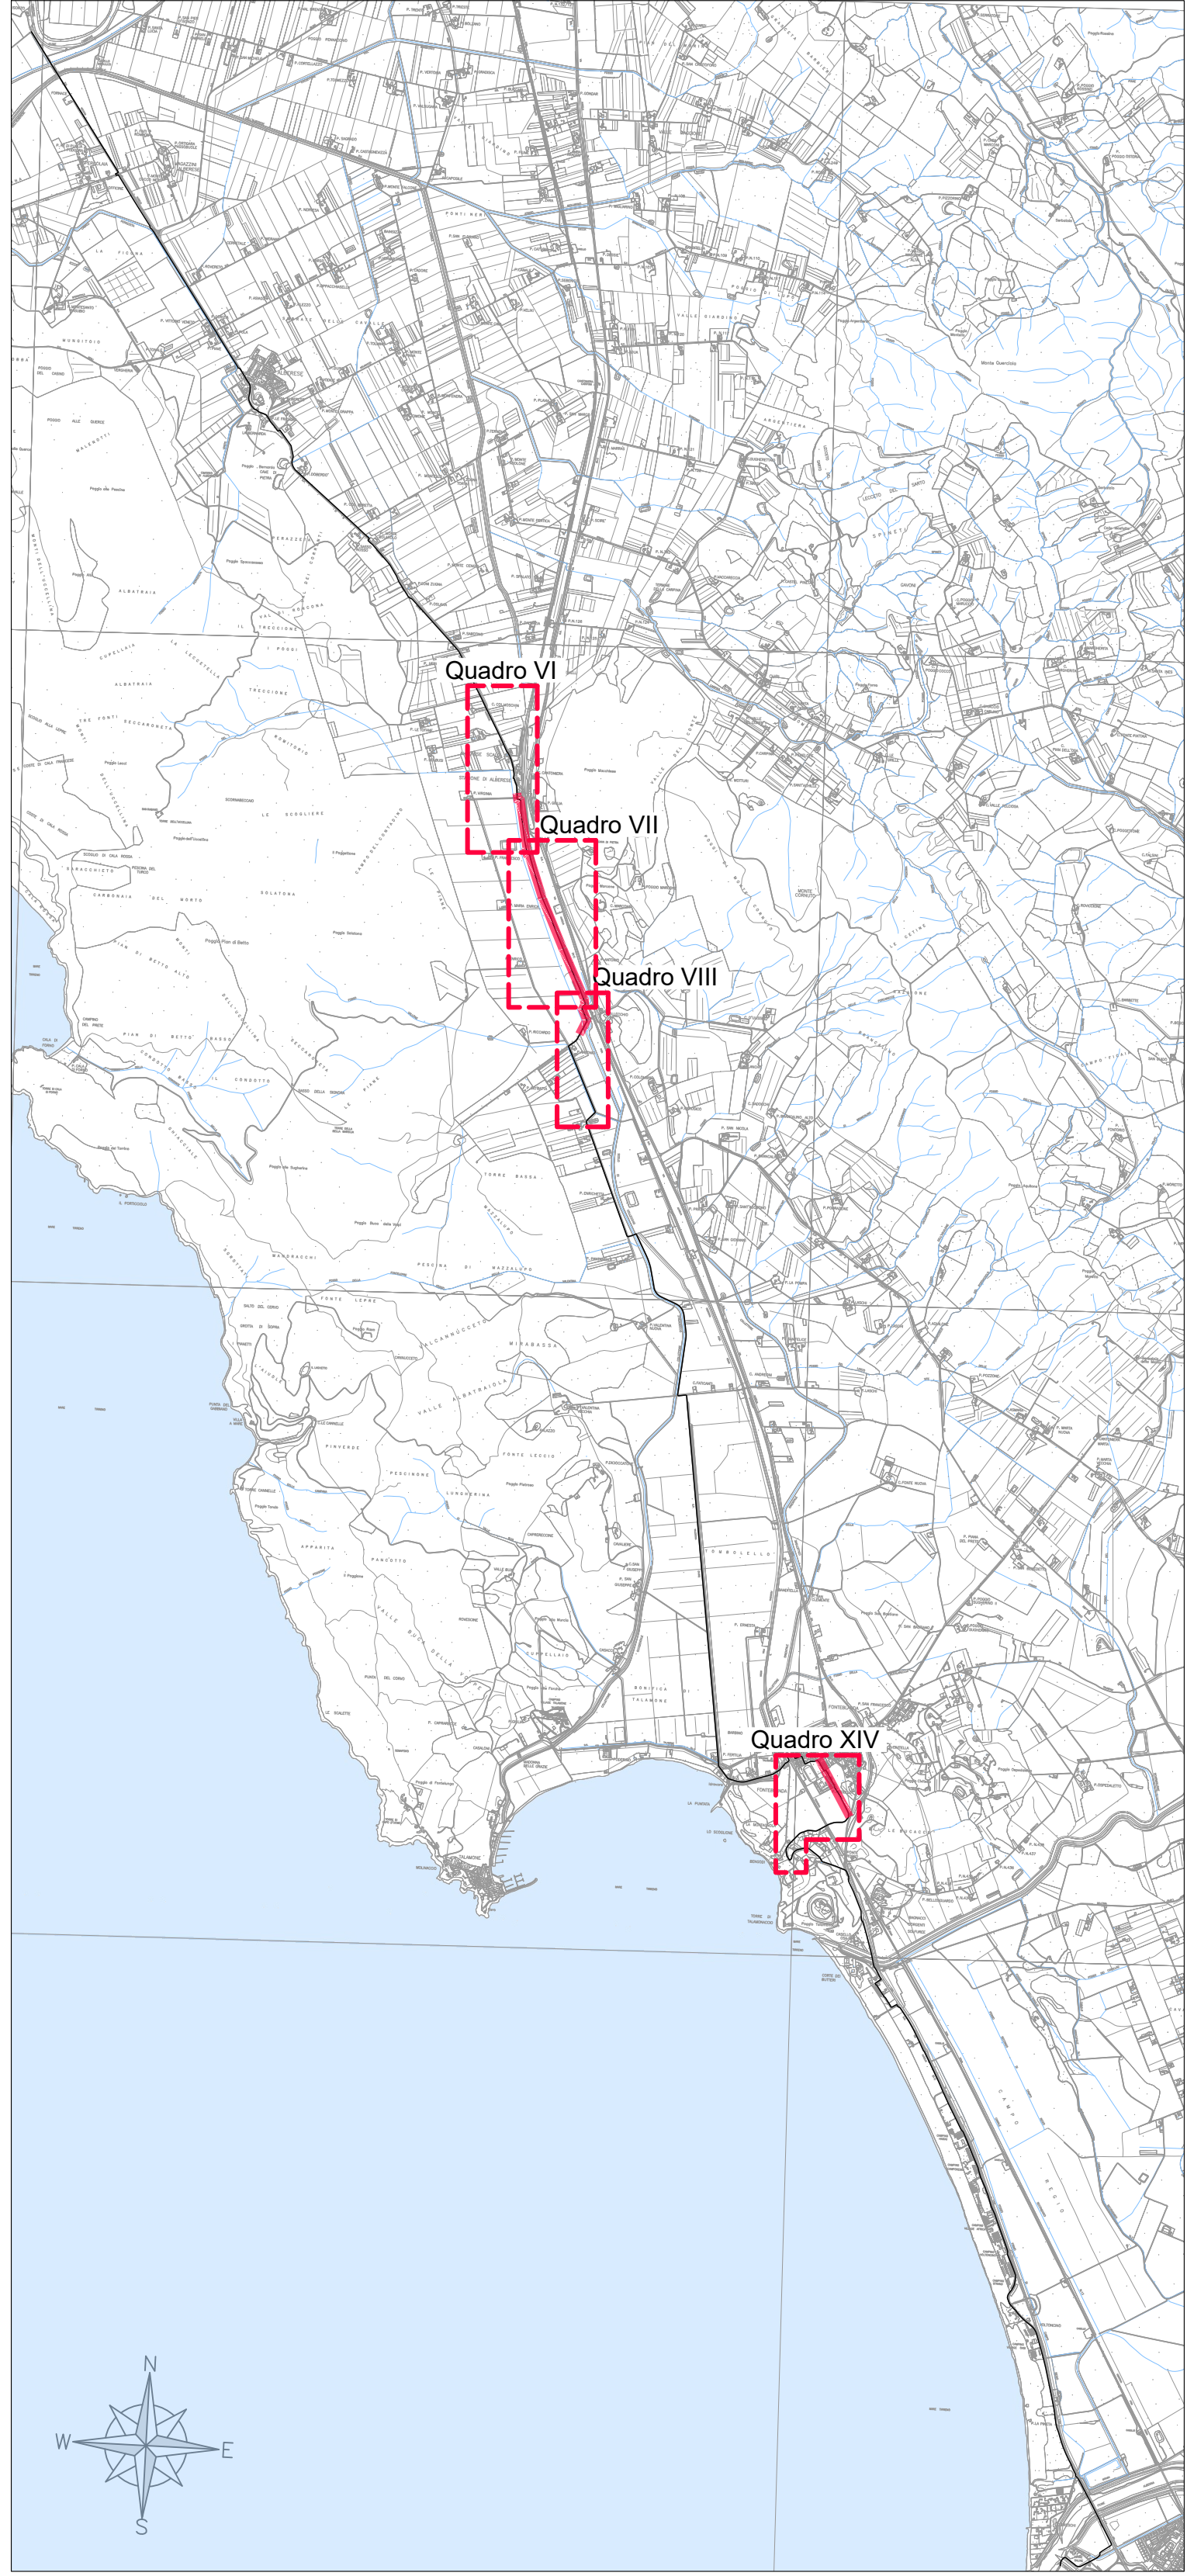

LEGENDA

- Livellette di progetto
- Terreno

Soggetto attuatore della progettazione

REGIONE TOSCANA
Settore trasporto pubblico locale

IL COORDINATORE
Ing. Enrico Becattini

IL RESPONSABILE UNICO DEL PROGETTO
Ing. Enrico Becattini

IL DIRETTORE GENERALE DEL CONTRATTO
Ing. Michela Di Matteo

Soggetto appaltante esecuzione lavori

STAZIONE APPALTANTE
Provincia di Grosseto
Servizio Viabilità

IL RESPONSABILE UNICO DEL PROGETTO
Ing. Alessandro Vighi

IL SUPPORTO AL RESPONSABILE UNICO DEL PROGETTO
Geom. Maurizio Bellavigna

IL DIRETTORE DEI LAVORI
Ing. Gianluca Monaci

ATI ESECUZIONE LAVORI

smart engineering
ensar
HYDRO
DREAM

REGIONE TOSCANA
Lotto prioritario 2B - Costa della Maremma Stralcio 2
dal Comune di Grosseto al Comune di Capalbio

RT PROGETTISTI INDICATI

COORDINAMENTO GRUPPO DI PROGETTAZIONE
INTERAZIONE PRESTAZIONI SPECIALISTICHE
PROGETTAZIONE INNOVATIVA

Ing. Laura Biliotti - Comune di Grosseto - 1001
Ing. Silvano Gilioli - Comune di Grosseto - 1001
Ing. Simone Mancini - Comune di Grosseto - 1001

ASSETTI NATURALISTICO FORESTALI
Dati For. Natura 2000 - Ordine Dati Approvati a D.G. Forestale Toscana n. 418

ASSETTI GEOLOGICI
Dati Geol. Toscana n. 100000 - Ordine Dati Approvati a D.G. Geol. Toscana n. 418

ASSETTI PAESAGGI
Dati Geol. Toscana n. 100000 - Ordine Dati Approvati a D.G. Geol. Toscana n. 418

02_PROGETTO STRADALE
Profilo di Progetto
Tav. 5/6

PROGETTO DEFINITIVO - VARIANTE N. 1

REVISIONE	DATA	DESCRIZIONE	REDAZIONE	VERIFICATO	APPROVATO
A	Novembre 2024	Emissione per CSE	Valente	Cattini	Bla

NOTE FILE
0624 DXX PRG 023 A
SCALA
1:1000 / 1:100
DATA
Novembre 2024
ELABORATO DA
2.1.23