



INTERVENTI TIPO DI NUOVA REALIZZAZIONE

Scala 1:50

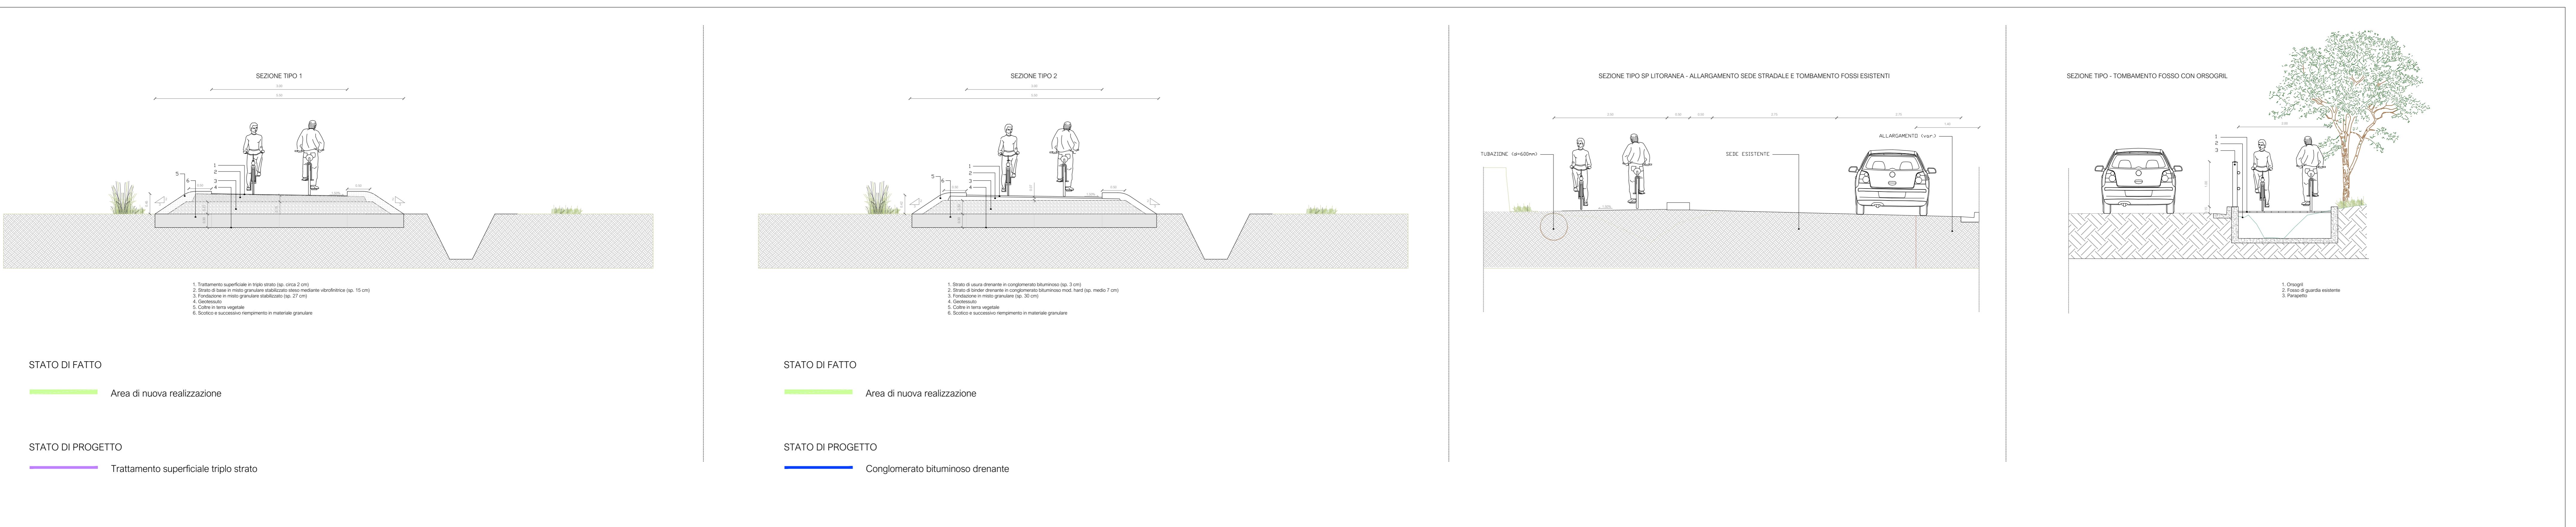

INTERVENTI TIPO SU STRADA BIANCA ESISTENTE

Scala 1:50

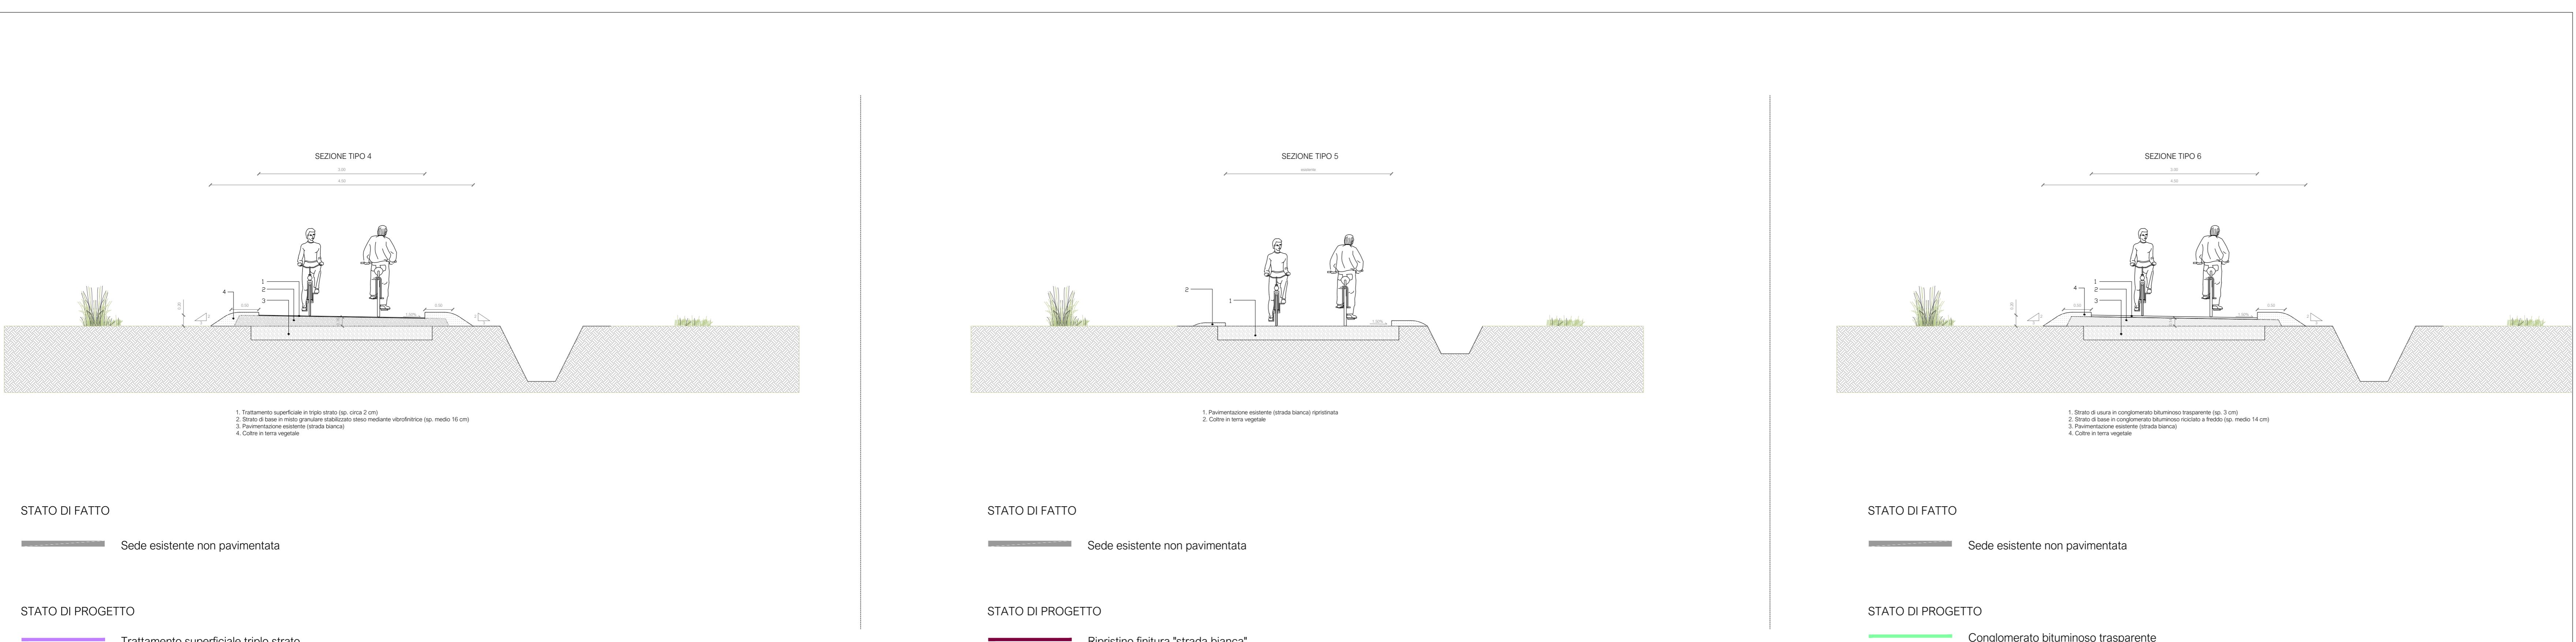

RIF. PLANIMETRIA	
LEGENDA	
TIPOLOGIE DI SUPERFICIE	
STATO DI PROGETTO	<ul style="list-style-type: none"> Conglomerato bituminoso tradizionale Conglomerato bituminoso trasparente drenante Conglomerato bituminoso trasparente Trattamento superficiale triplo strato Ripristino pavimentazione strada bianca Lavori di finitura (segnaletica, cordoni etc.) Ex conglomerato bituminoso trasparente Ex calcestruzzo drenante
STATO DI FATTO	<ul style="list-style-type: none"> Sede esistente pavimentata Sede esistente non pavimentata Area di nuova realizzazione Opere d'arte Attraversamenti SdF - es. Area di nuova realizzazione SdP + es. Conglomerato bituminoso trasparente drenante

NOTE: Gli spessori riportati sono indicativi, per maggiori dettagli si rimanda al PE
in cui saranno recepiti i risultati delle indagini richieste

INTERVENTI TIPO SU PAVIMENTAZIONE ESISTENTE

Scala 1:50

