
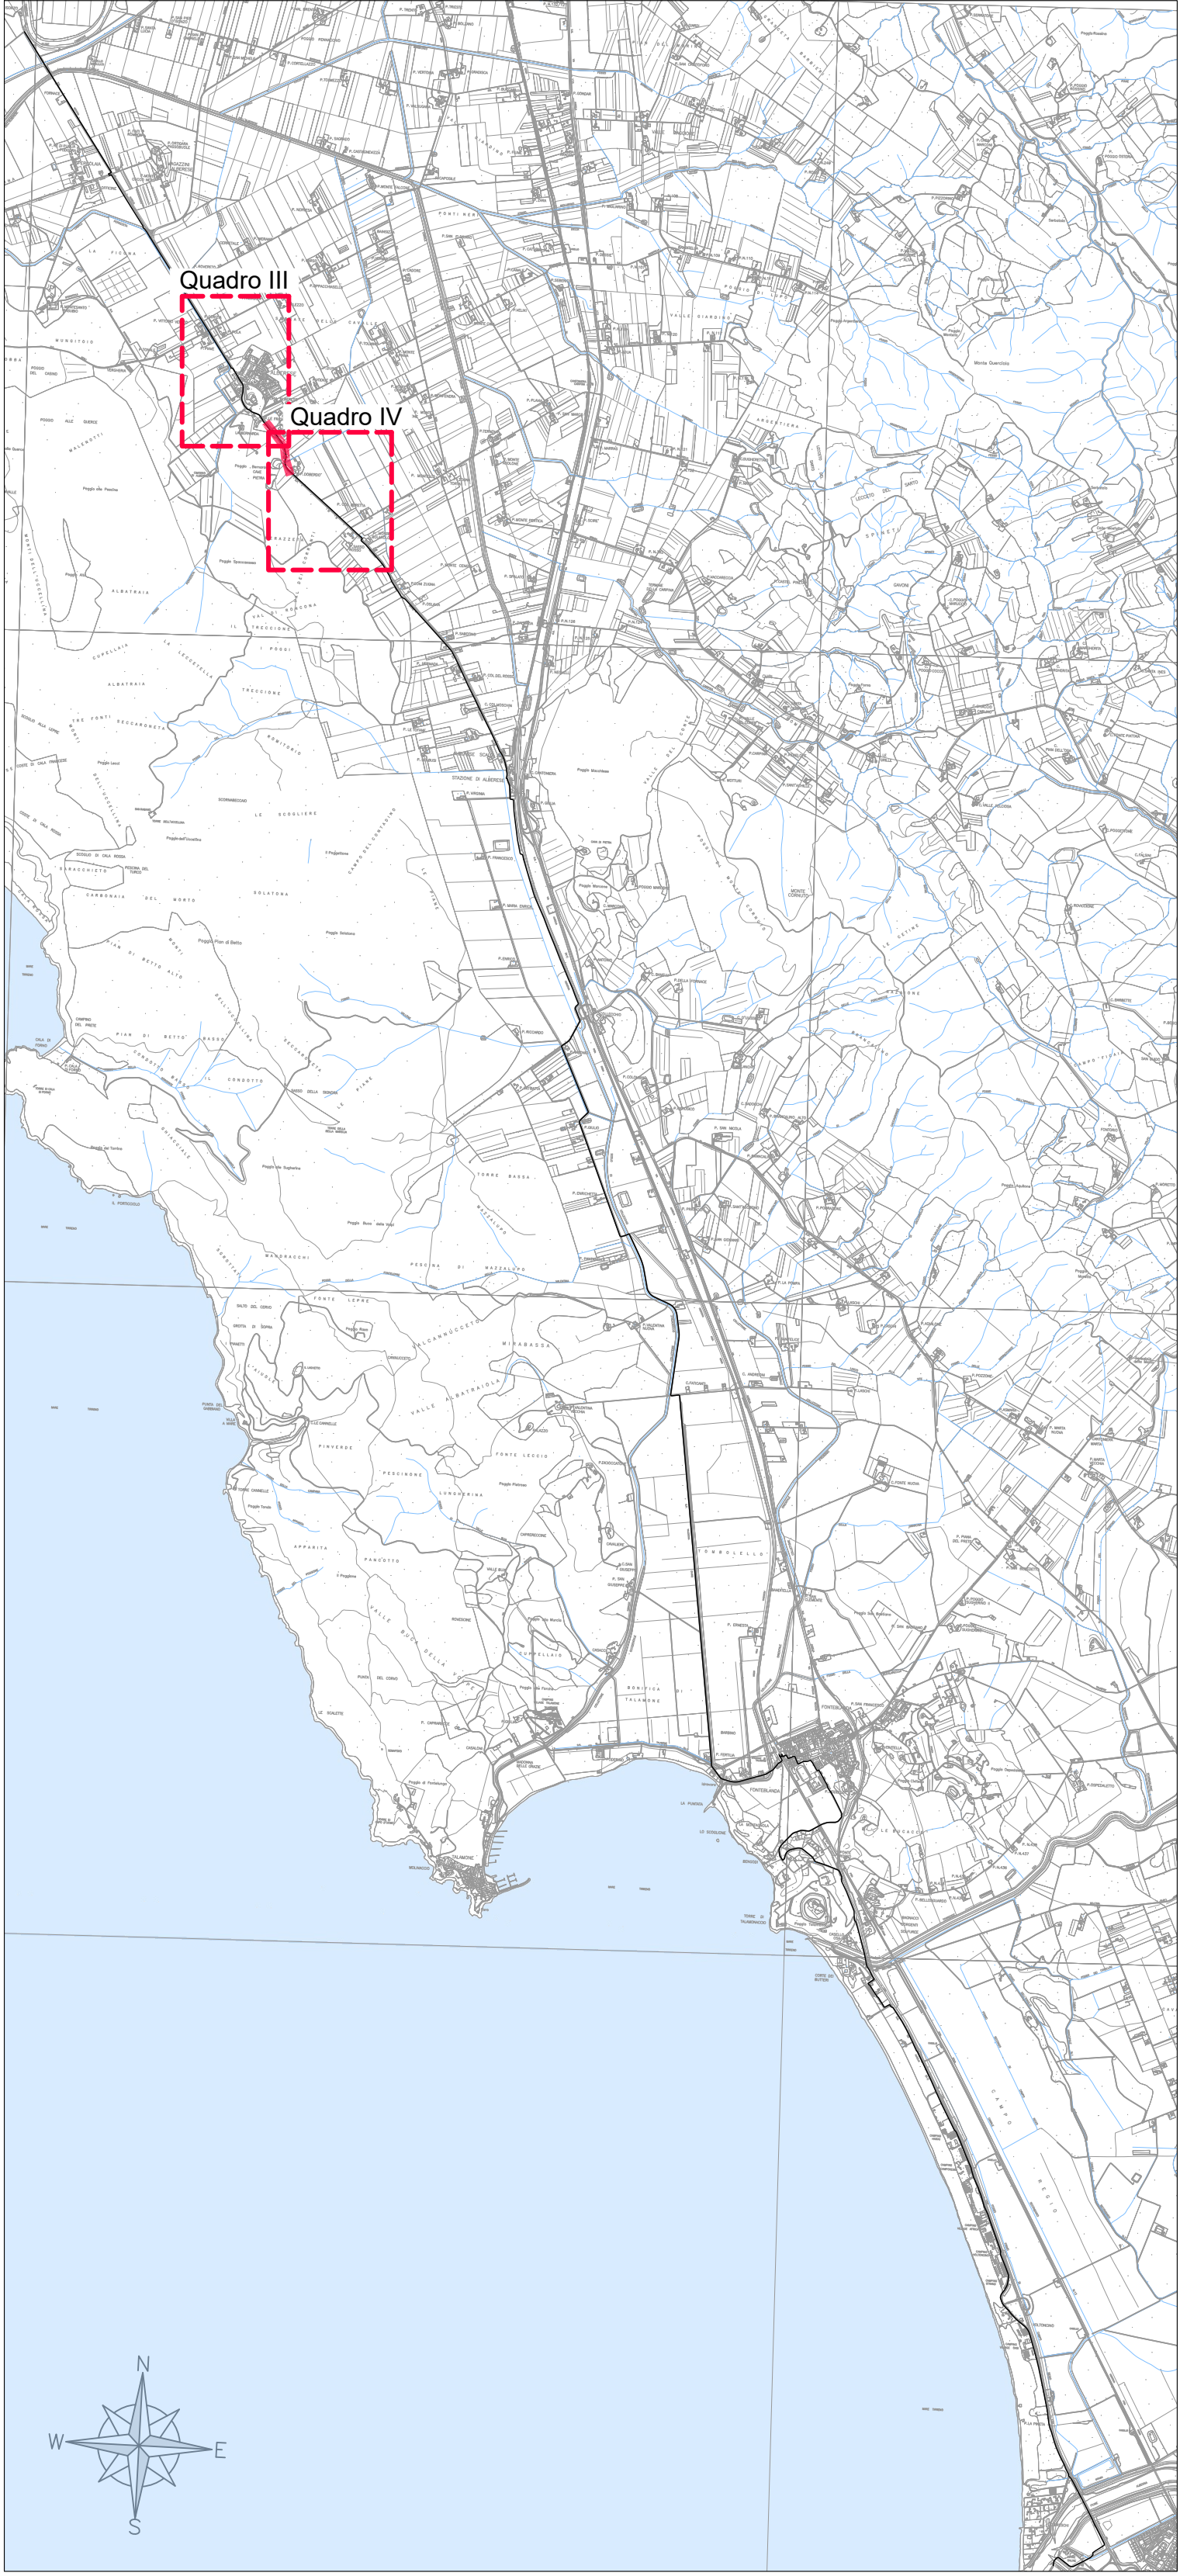


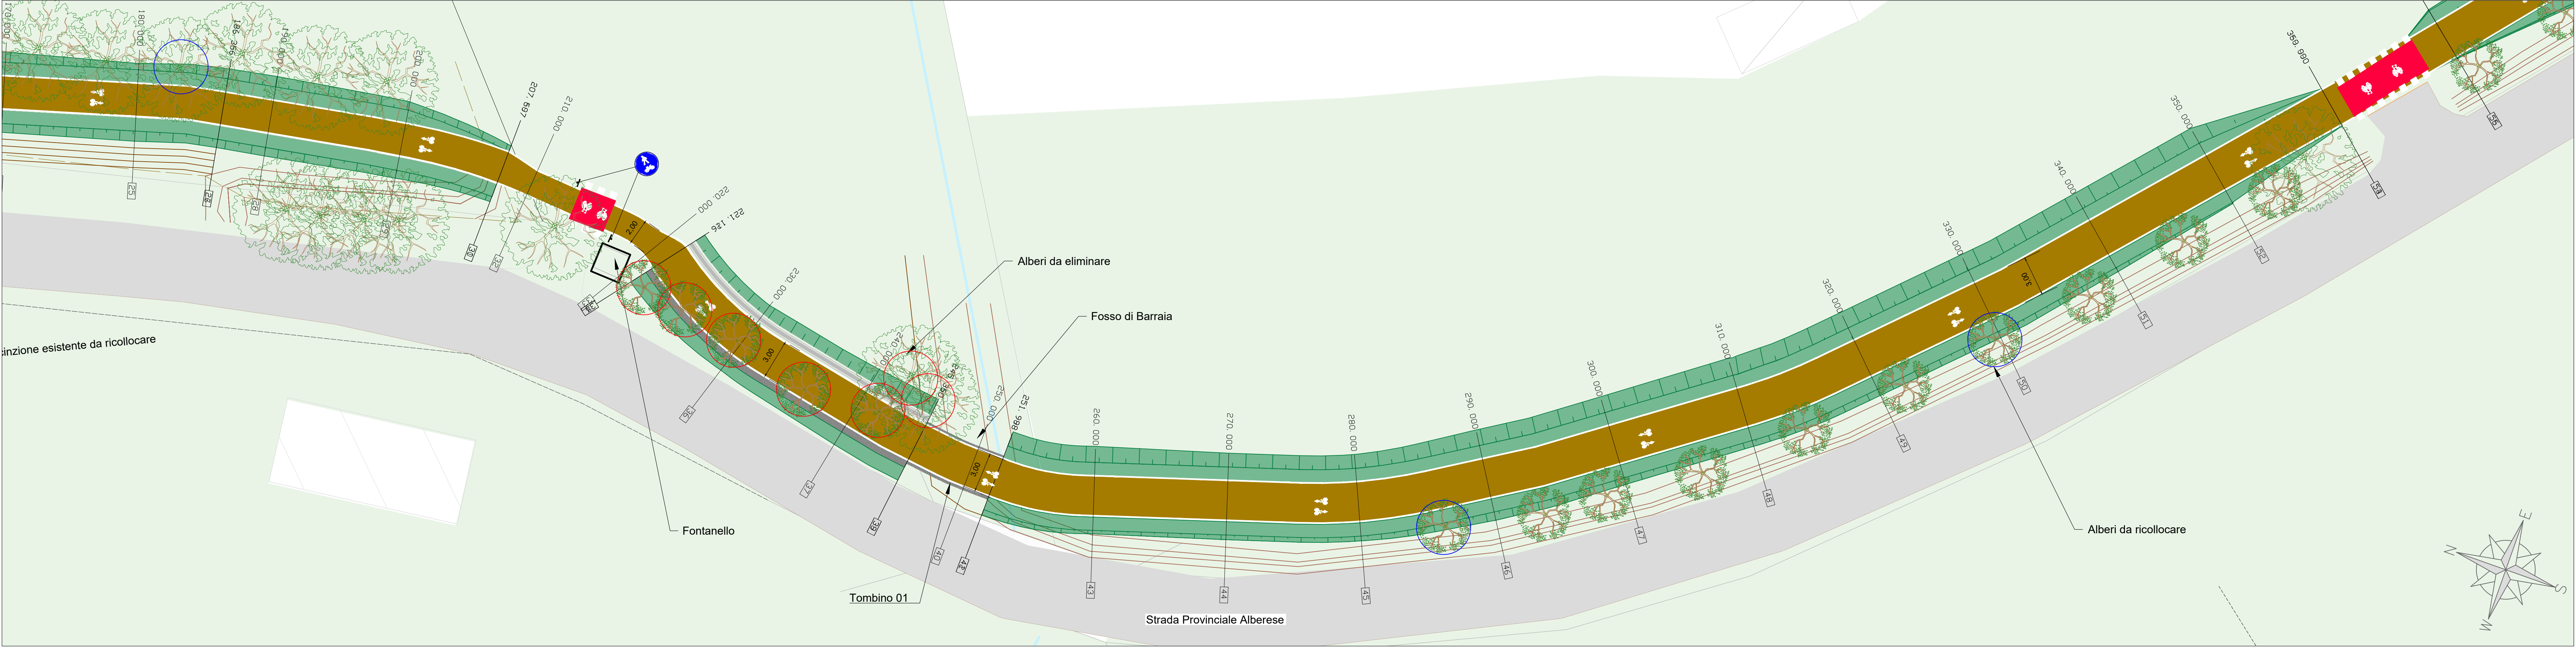

LEGENDA

- Scarpata di progetto
- Pista ciclabile con trattamento superficiale di depolverizzazione
- Fosso di progetto
- Alberi da ricollocare
- Staccinata di progetto
- Fosso esistente
- Alberi da eliminare
- Staccinata esistente

Soggetto attuatore della progettazione

REGIONE TOSCANA  
Settore trasporto pubblico locale  
Ing. Enrico Becattini

Soggetto appaltante esecuzione lavori

PROVINCIA DI GROSSETO  
Servizio Viabilità  
Ing. Alessandro Vighi

REGIONE TOSCANA  
Lotto prioritario 2B - Costa della Maremma  
Stralcio 2  
dal Comune di Grosseto al Comune di Capalbio

ATI ESECUZIONE LAVORI

RT PROGETTISTI INDICATI

smart engineering  
ensar  
HYDRO  
D.R.E.A.M. ITALIA

COORDINAMENTO GRUPPO DI PROGETTAZIONE  
INTERAZIONE PROGETTAZIONE SPECIALISTICA  
PROGETTAZIONE GENERALE  
Ing. Laura BUIA - Comune di Grosseto - 1005  
Ing. Silvano GIGLI - Comune di Grosseto - 1006  
Ing. Roberto MARCONI - Comune di Grosseto - 1007

ASSETTI NATURALISTICO FORESTALI  
Dati: For. Massima DELL'ERBA - Ordine Dati: Agraria e Dati Forestali Piani n. 418  
ASSETTI AGROPAESAGGICI  
Dati: For. Massima DELL'ERBA - Ordine Dati: Agraria e Dati Forestali Piani n. 418  
ASSETTI PAESAGGICI  
Dati: For. Massima DELL'ERBA - Ordine Dati: Agraria e Dati Forestali Piani n. 418

02\_PROGETTO STRADALE  
Planimetria di Progetto  
Tav. 3/17

| VERSIONE | DATA          | DESCRIZIONE       | REDAZIONE | VERIFICATO | APPROVATO |
|----------|---------------|-------------------|-----------|------------|-----------|
| A        | Novembre 2024 | Emissione per CSE | Salvatore | Catelli    | Bla       |

2.1.3