




QUADRO IV.3
Scala 1:200

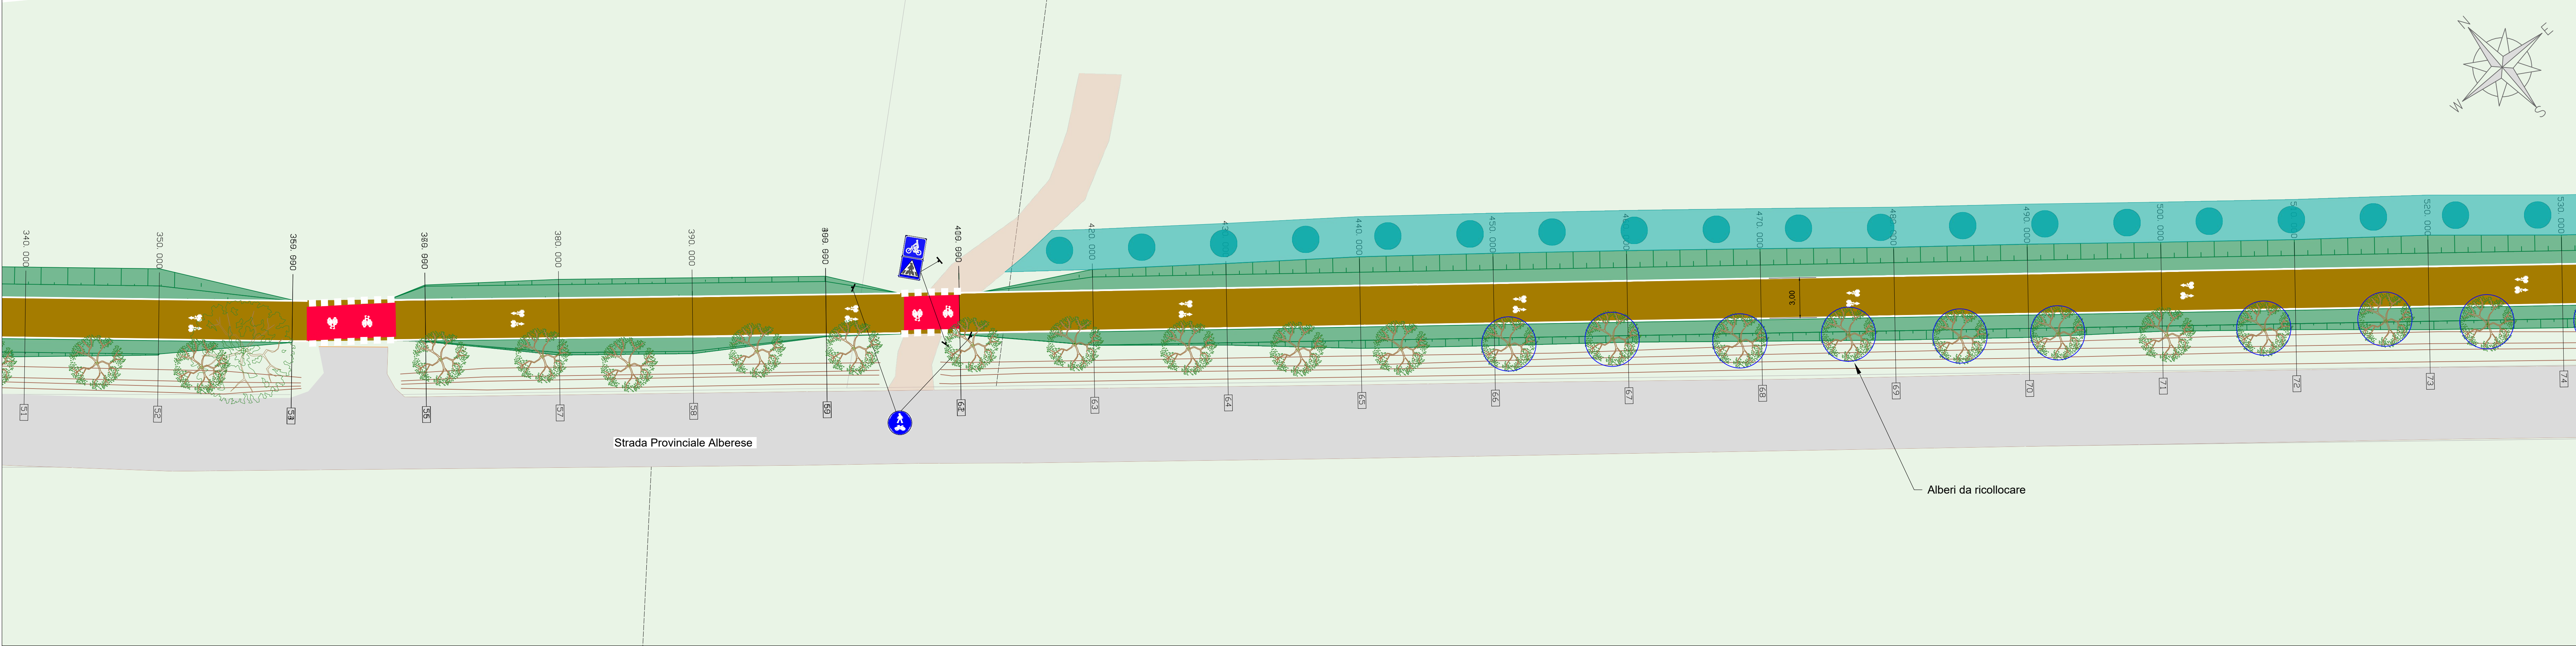


QUADRO IV.4
Scala 1:200

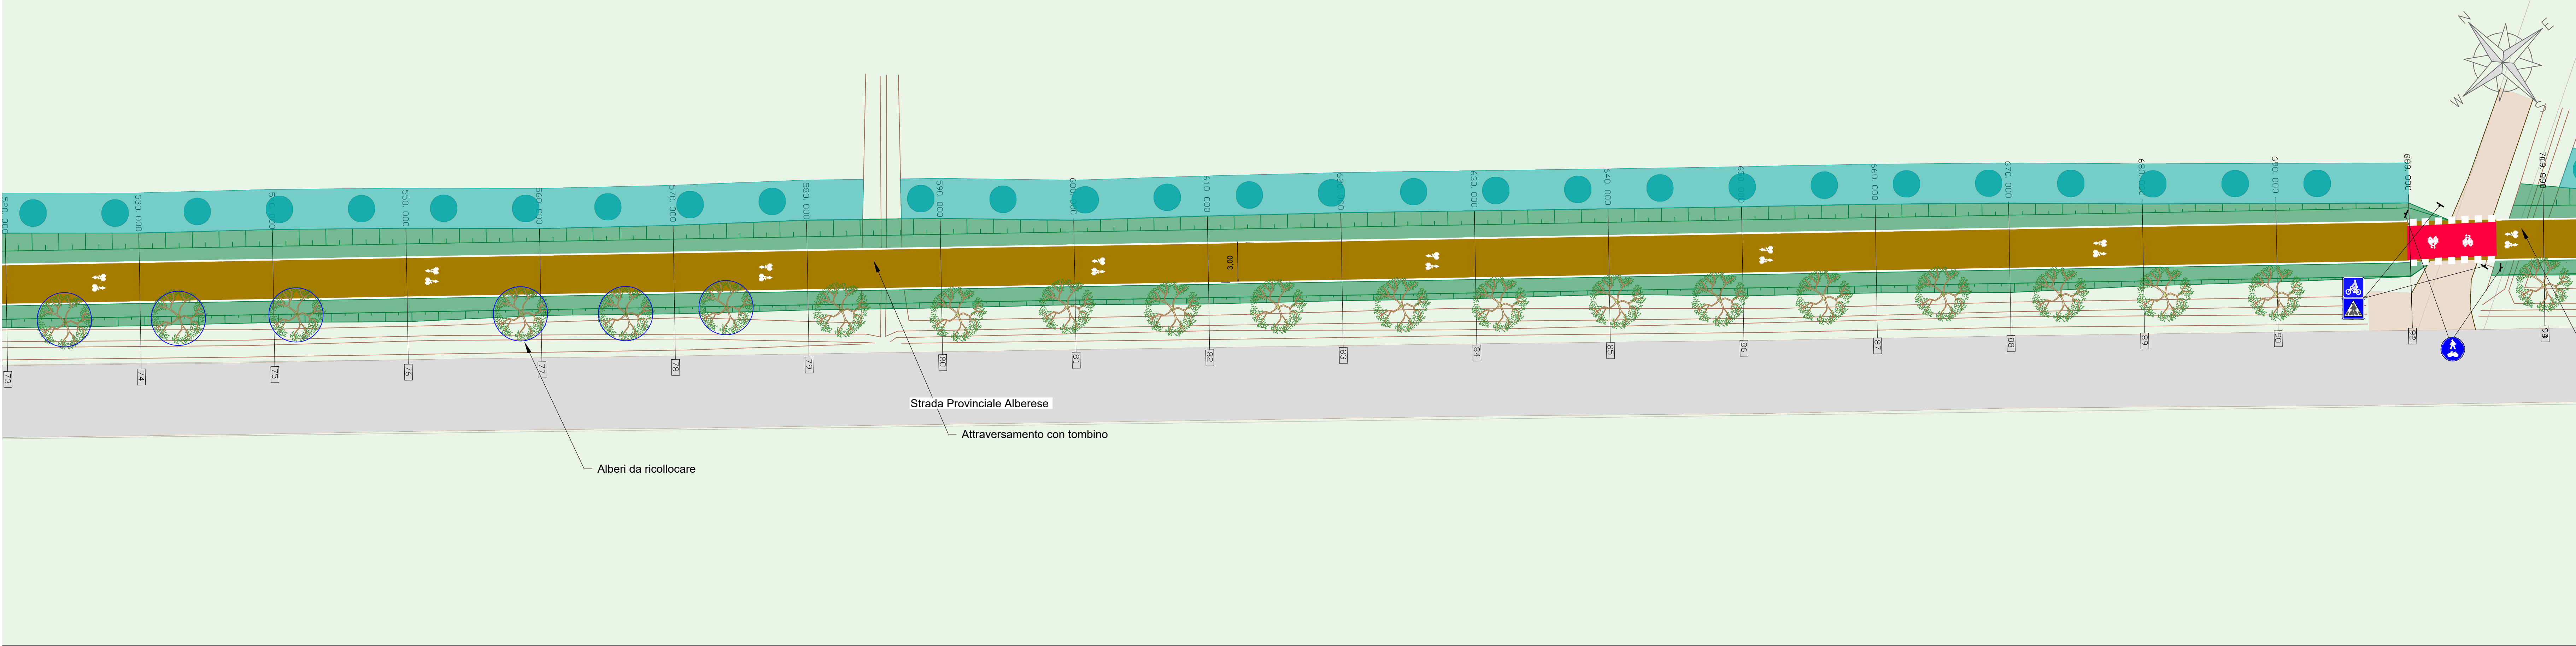

QUADRO IV.5
Scala 1:200

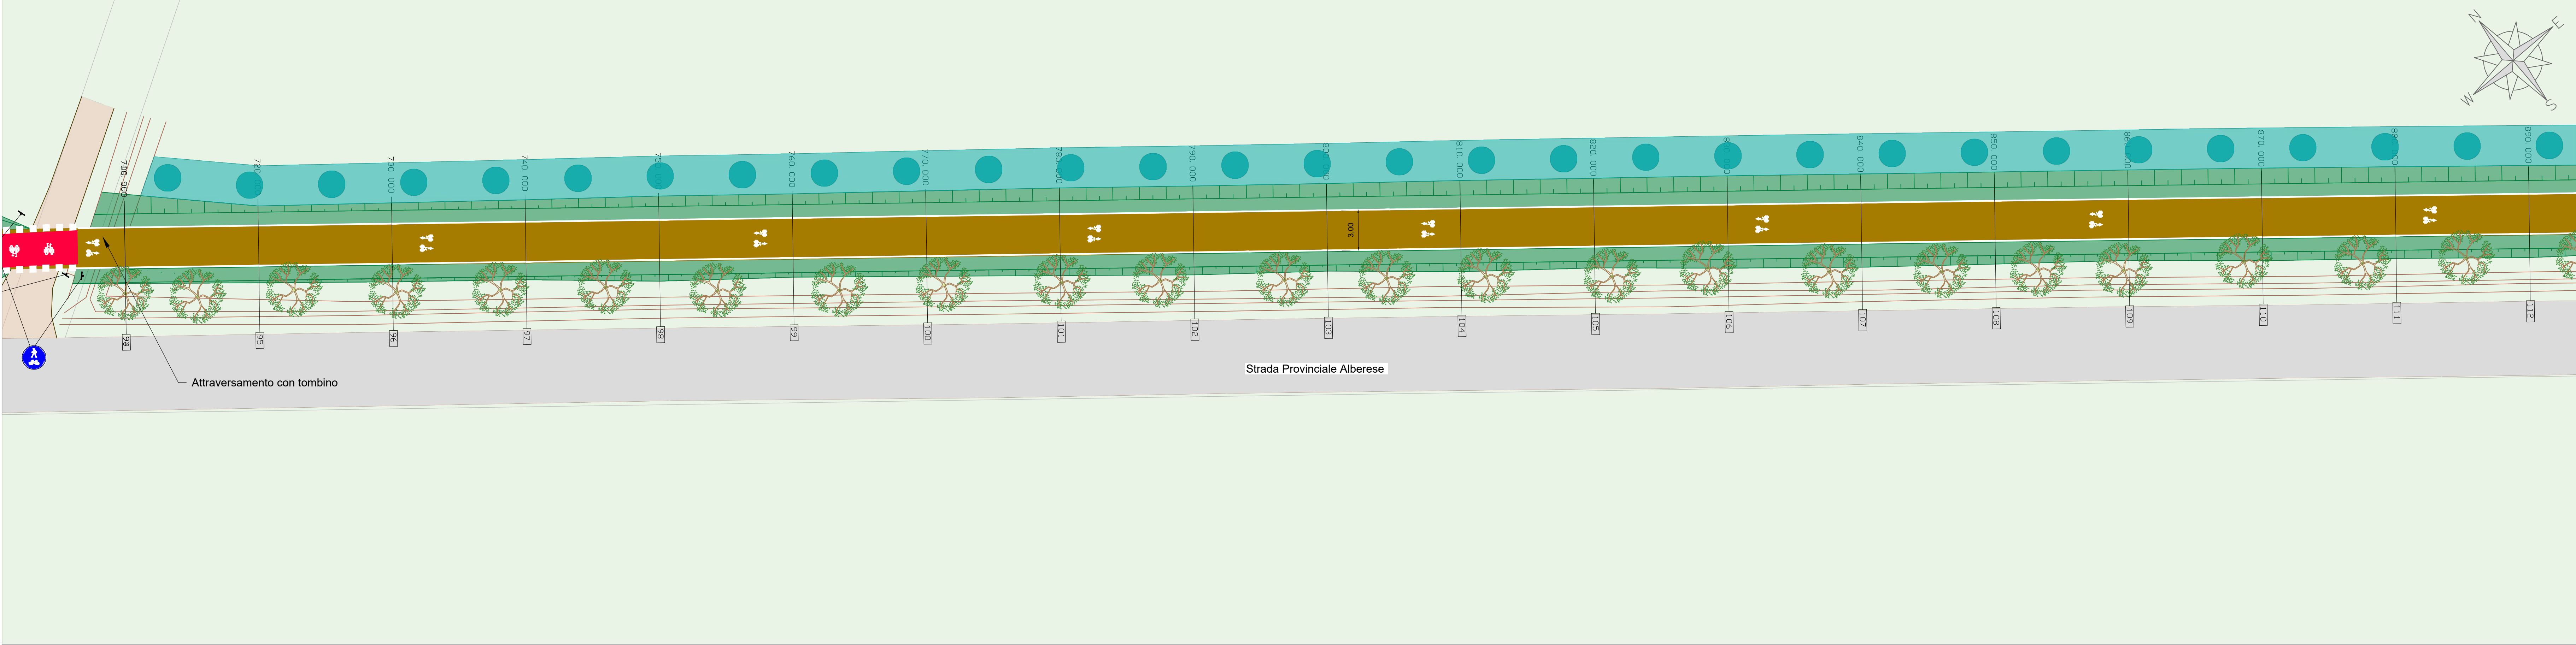

KEYPLAN
Scala 1:40.000

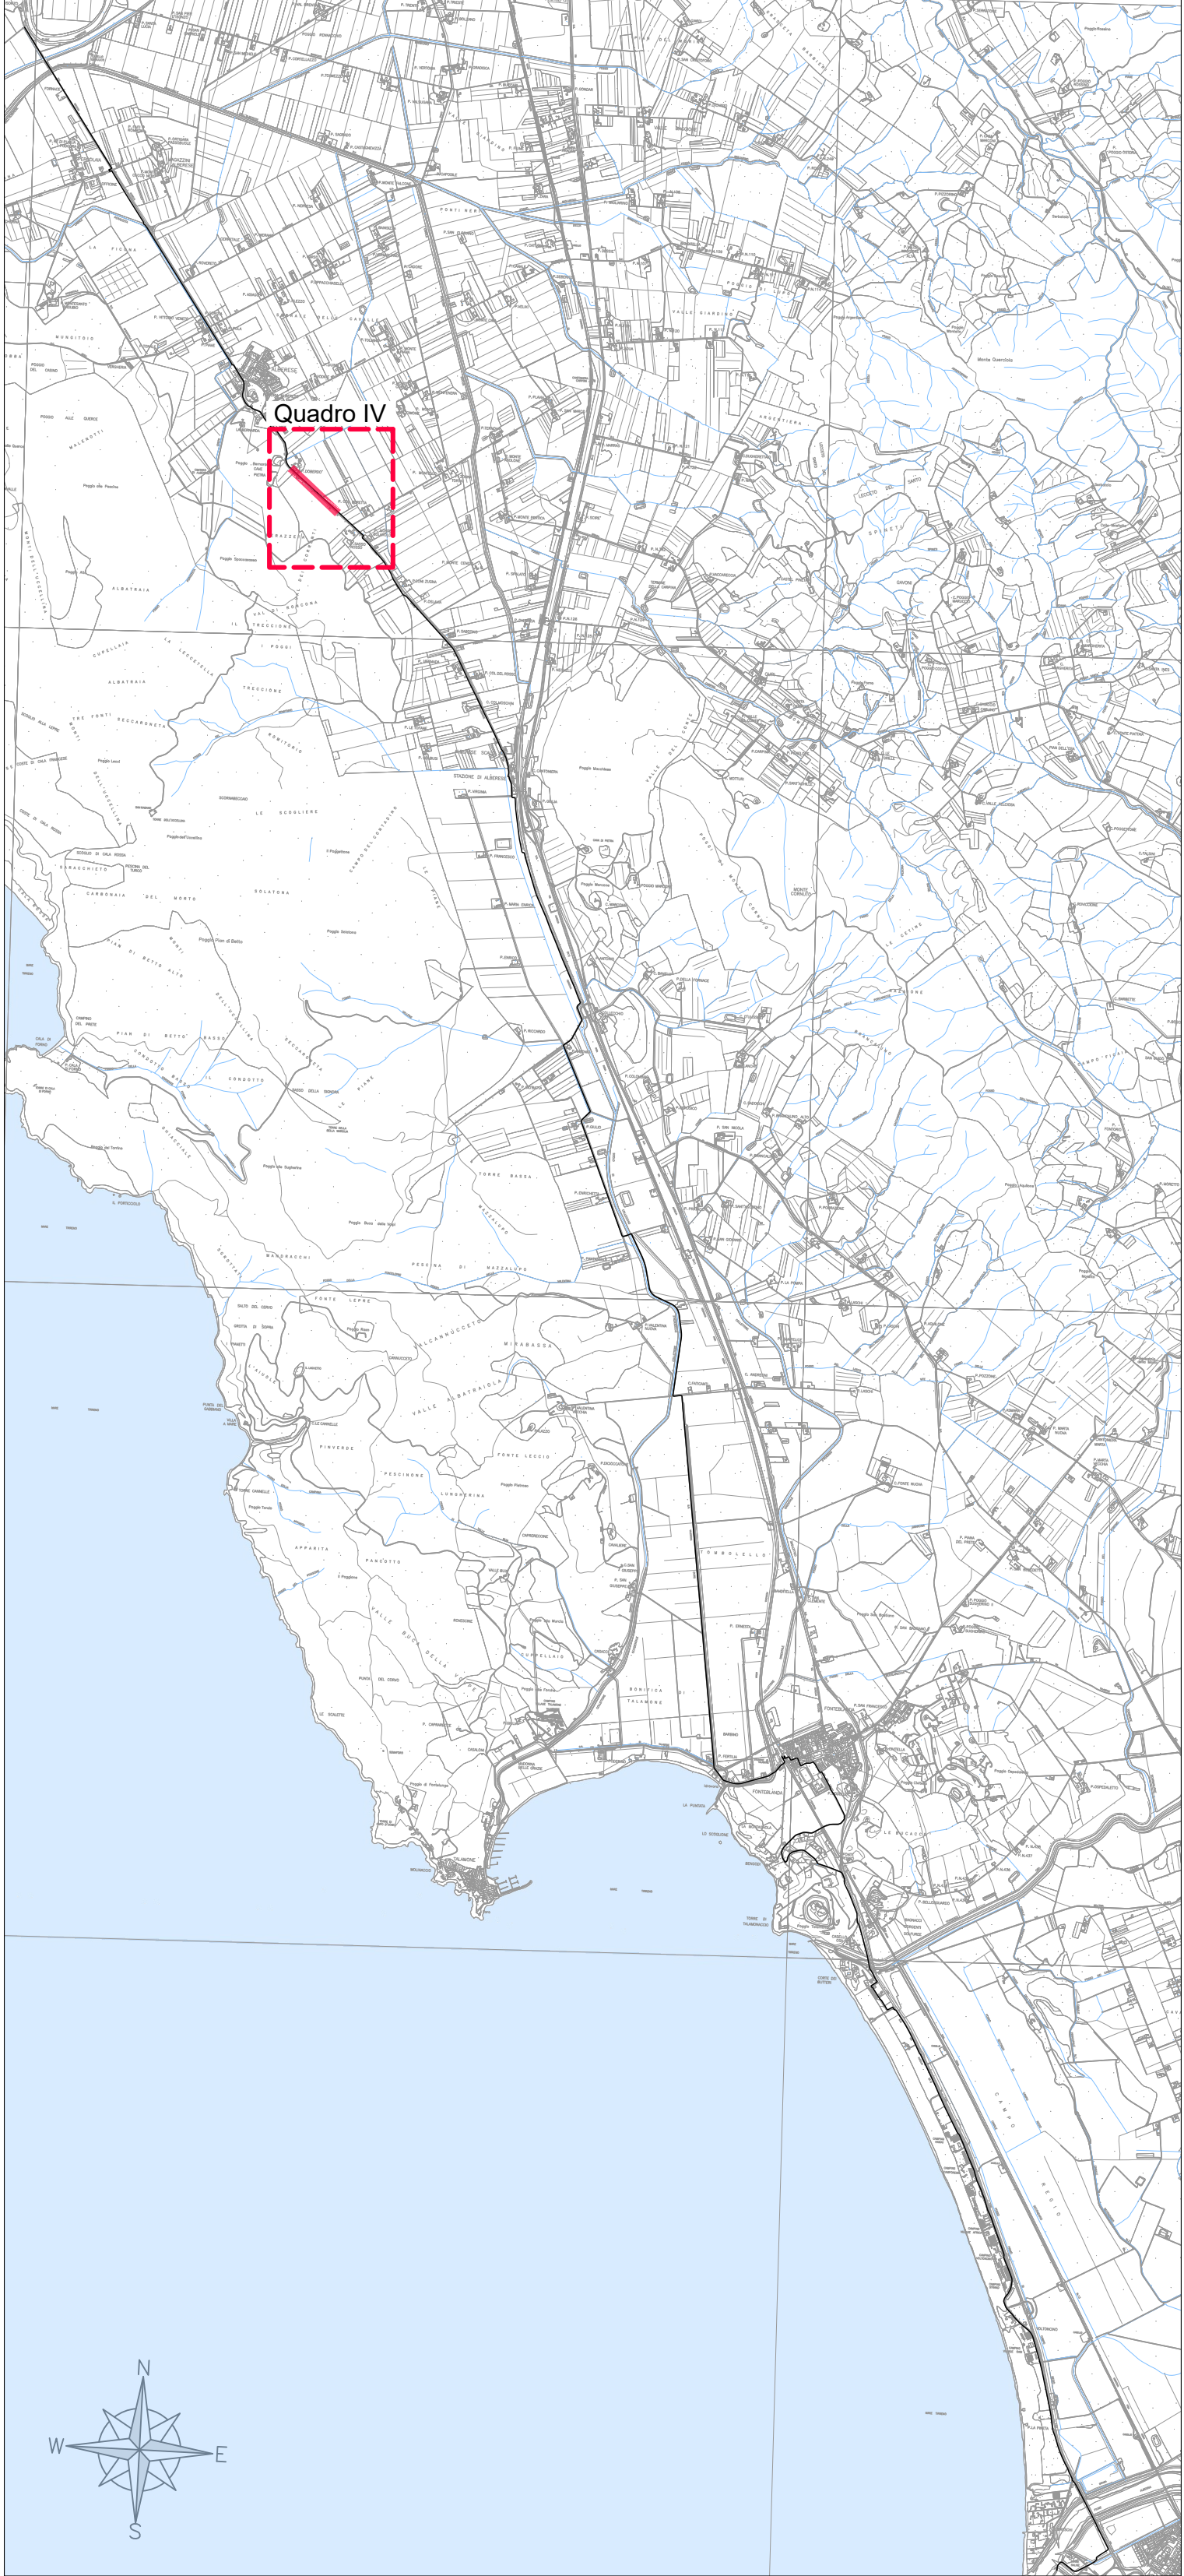

LEGENDA

- Scarpata di progetto
- Pista ciclabile con trattamento superficiale di depolverizzazione
- Fosso di progetto
- Fosso esistente
- Alberi da ricollocare
- Filare di "Cupressus L." (Cipresso)

Soggetto attuatore della progettazione
REGIONE TOSCANA
Settore trasporto pubblico locale
IL COORDINATORE
Ing. Enrico Becattini
IL RESPONSABILE UNICO DEL PROCEDIMENTO
Ing. Enrico Becattini
IL DIRETTORE GENERALE DEL CONTRATTO
Ing. Michela Di Matteo

Soggetto appaltatore esecuzione lavori
STAZIONE APPALTANTE
Provincia di Grosseto
Servizio Viabilità
IL RESPONSABILE UNICO DEL PROCEDIMENTO
Ing. Alessandro Vichi
IL SUPPORTO AL RESPONSABILE UNICO DEL PROCEDIMENTO
Geom. Maurizio Bellavaglia
IL DIRETTORE DEI LAVORI
Ing. Gianluca Monaci

REGIONE TOSCANA
Lotto prioritario 2B - Costa della Maremma
Stralcio 2
dal Comune di Grosseto al Comune di Capibbio

ATI ESECUZIONE LAVORI
Municipale cooperative
sales
Municipale

RT PROGETTISTI INDICATI
COORDINAMENTO GRUPPO DI PROGETTAZIONE
INTERAZIONE PRESTAZIONE SPECIALISTICA
PROGETTAZIONE STRUTTURALE
Ing. Laura Biliotti - Comune di Grosseto - 1001
PROGETTAZIONE STRUTTURALE
Ing. Giovanni Gilioli - Comune di Grosseto - 1001
Ing. Roberto Mancini - Comune di Grosseto - 1001
ASPECTI NATURALISTICO FORESTALI
Dott. For. Alessandra BELLACCI - Ordine Dott. Agronomi e Dott. Forestali Toscana n. 135
ASPECTI GEOLOGICI
Dott. Gian Vincenzo PILLI - Ordine Dott. Agronomi e Dott. Forestali Toscana n. 418
ASPECTI PARADIGMATI
Arch. Jessica BACCHI - Ordine Architetti P.P.C. Pisa n. 1115

02_PROGETTO STRADALE
Planimetria di Progetto
Tav. 4/17

REVISIONE	DATA	DESCRIZIONE	REDAZIONE	VERIFICATO	APPROVATO
A	Novembre 2024	Emissione per CSE	Valerio	Catelli	Bla

NOVE FILE	DATA	ELABORAZIONE
0624 DXX PRG 004 A	1:200	Novembre 2024

2.1.4