




QUADRO V.1
Scala 1:200

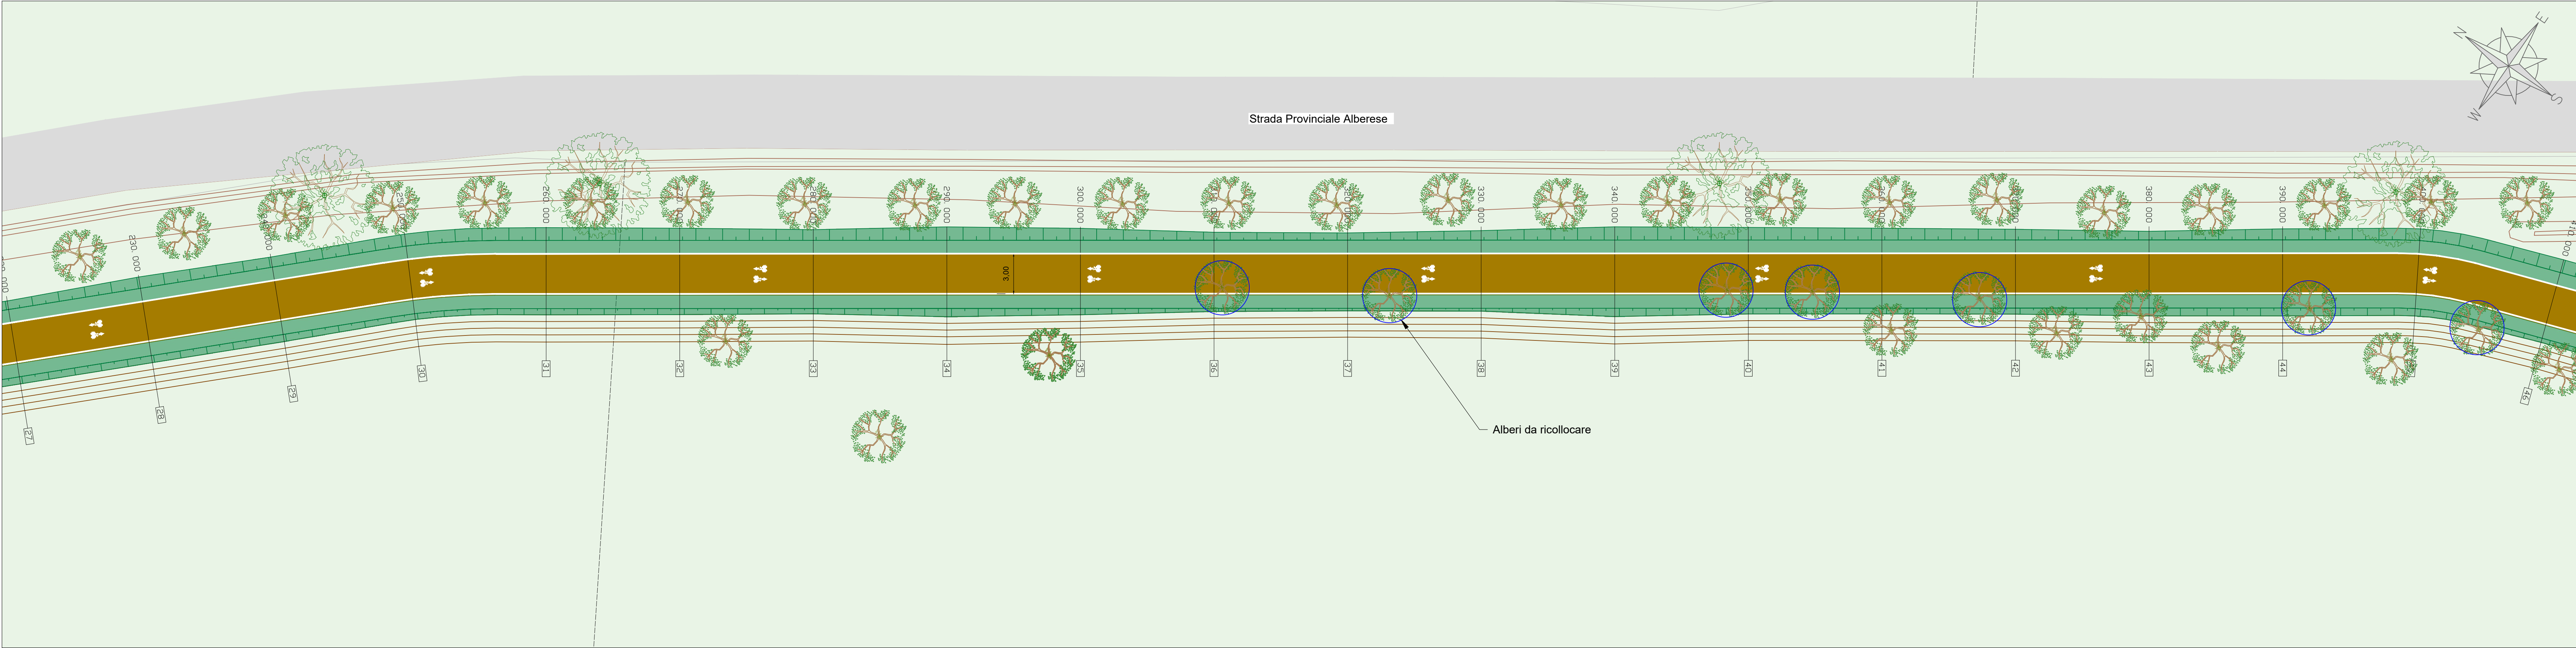


QUADRO V.2
Scala 1:200

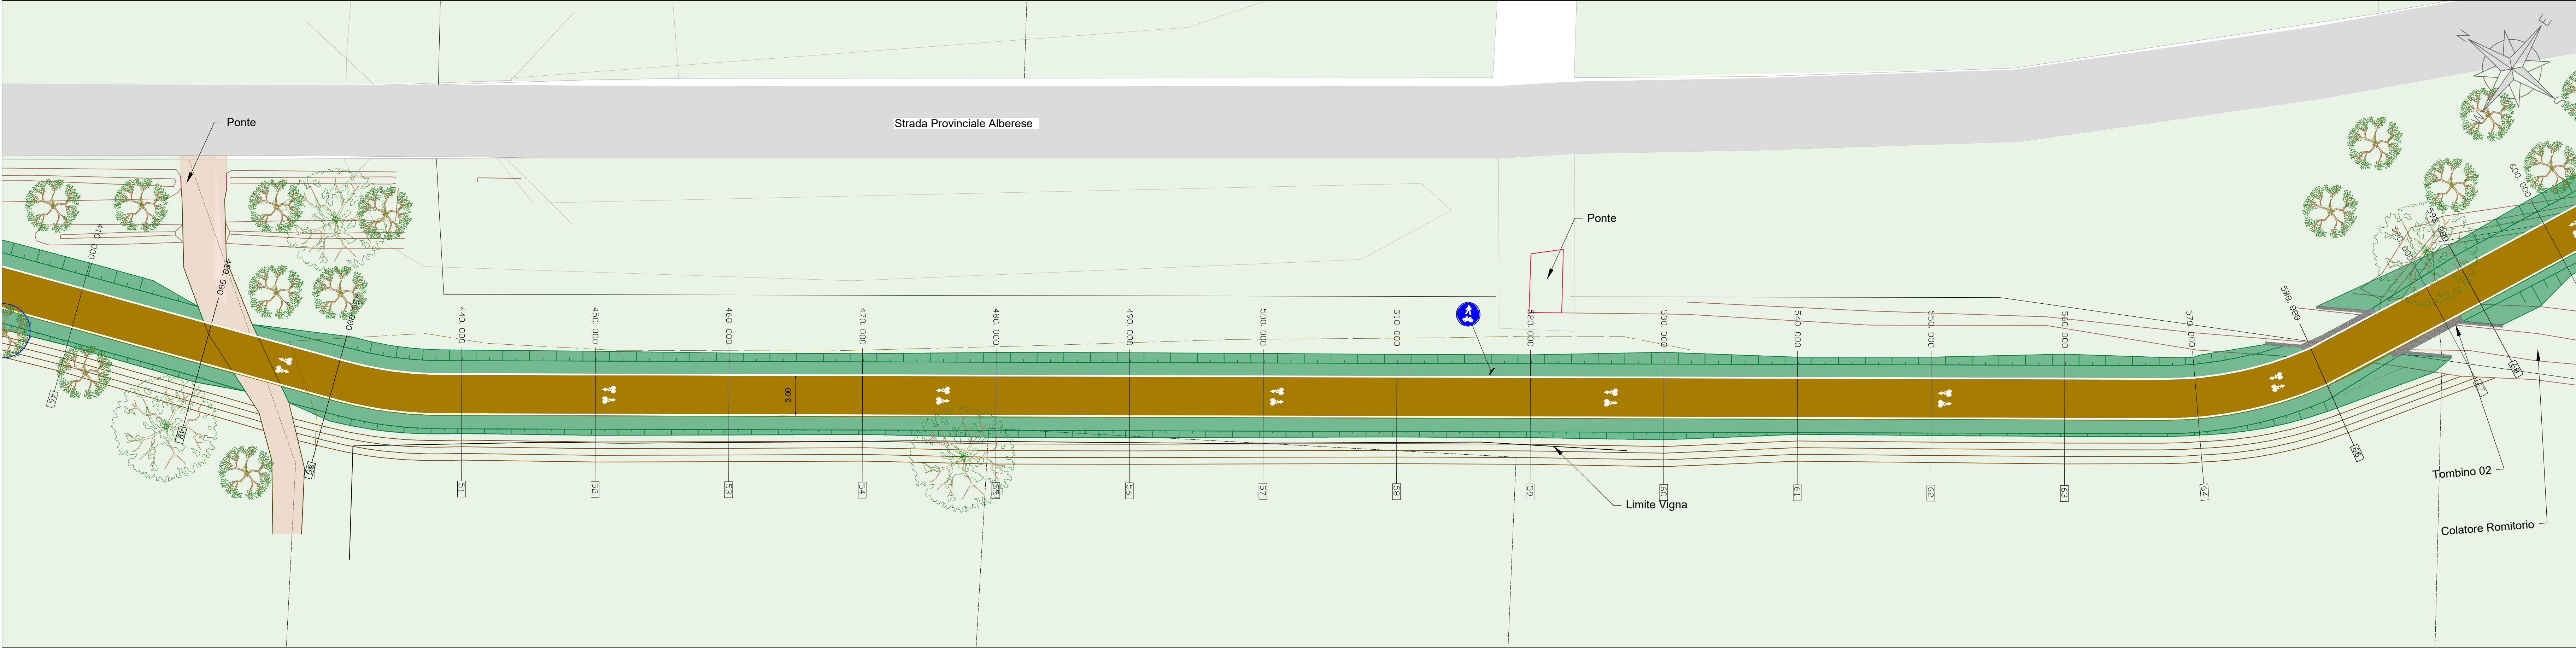

QUADRO V.3
Scala 1:200

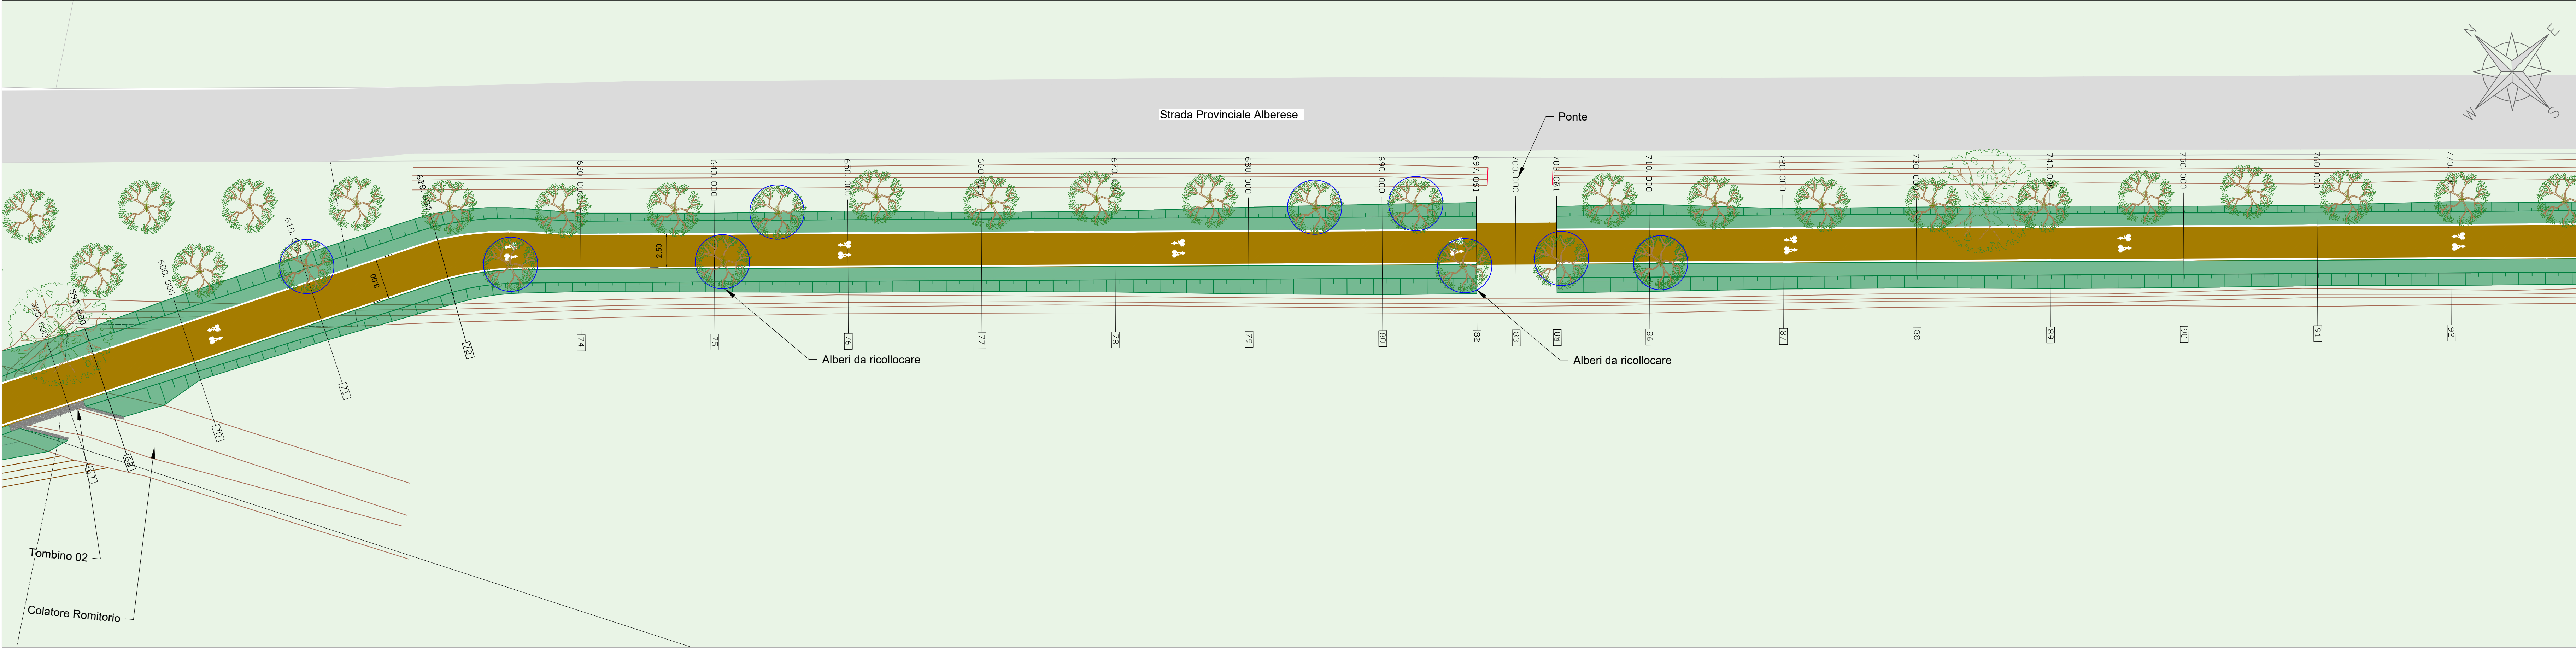

KEYPLAN
Scala 1:40.000

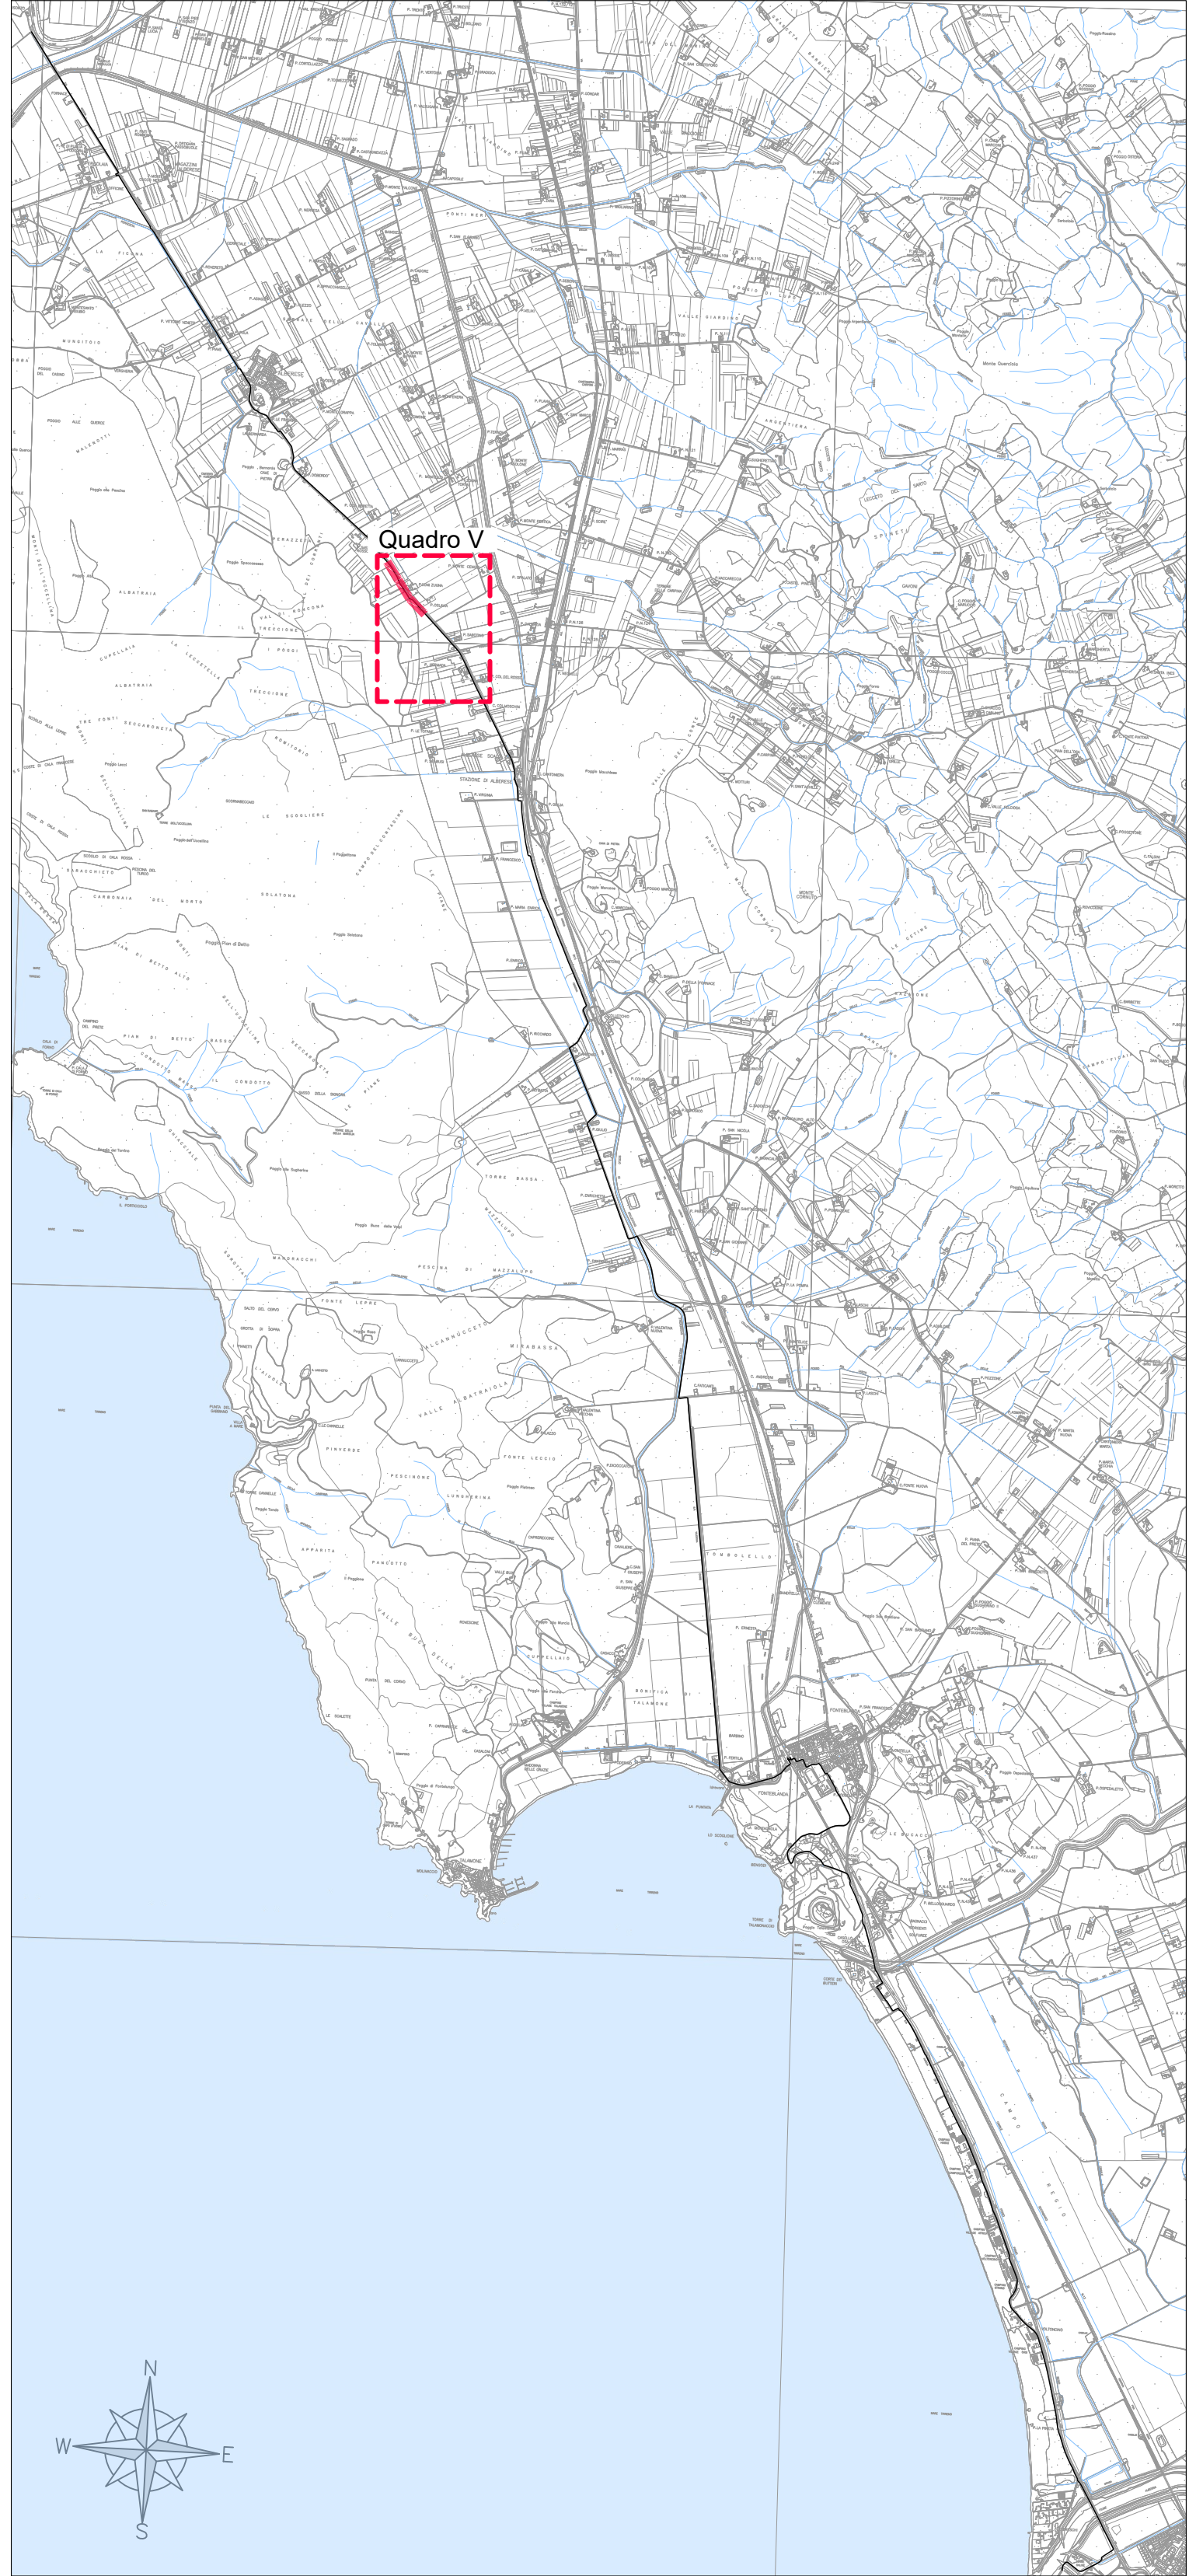

LEGENDA

-  Scarpata di progetto
 Pista ciclabile con trattamento superficiale di depolverizzazione
 Fosso di progetto
 Fosso esistente
 Alberi da ricollocare
 Stacconata esistente

Soggetto attuatore della progettazione









REGIONE TOSCANA

DIREZIONE APPLICATA
Regione Toscana
Settore trasporto pubblico locale

A. COORDINATE
Ing. Enrico Becattini

R. RESPONSABILI UNICO DEL PROCEDIMENTO
Ing. Enrico Becattini

L. SUPERVISORI DEL PROCEDIMENTO
Ing. Michele O. Matteo

Soggetto appaltante esecuzione lavori

STAZIONE APPALTANTE
**Provincia di Grosseto
Servizio Viabilità**

R. RESPONSABILI UNICO DEL PROCEDIMENTO
Ing. Alessandro Vichi

L. SUPERVISORI DEL PROCEDIMENTO
Gcom Maurizio Belgavaglia

A. COORDINATORE GENERALE
Ing. Gianluca Monaci

PROGETTO DEFINITIVO - VARIANTE N. 1



**CICLOVIA
IRRENCIA**

Regione Toscana
Lotto prioritario 2B - Costa della Maremma
Stralcio 2
dal Comune di Grosseto al Comune di Capiballa

ATTI ESECUZIONE LAVORI




RT PROGETTISTI INDICATI

smart⁺
engineering
progettazione e direzione lavori
Motocicliste ciclopiaggio

enser
HYDRONET
ITALIA
D.R.E.A.M.
Mantovani

**COORDINAMENTO GRUPPO DI PROTEZIONE
INTERNO PRESSIONE DIFFERENZIALE
PROTEZIONE IDRAULICA**
Ing. Laura B.L.G. - Onlini Ingemur Bologna - I.055

PROTEZIONE STRUTTURALE
Ing. Giovanni GALLI - Onlini Ingemur Bologna - I.055
Ing. Maria BIANCHI - Onlini Ingemur Bologna - I.055

ASPIETTI NATURALISTICI FORESTALI
Dott. Fabio VALAGLIA-ELISABETTA - Onlini Onlini Ingemur Bologna - I.055

ASPIETTI GEOLOGICI
Dott. Carlo MARCONI PELLEGRINI - Onlini Geology Toscana - I.018

ASPIETTI PAESAGGISTICI
Arch. Roberto SACCHI - Onlini Architeti P.F.C. Pisa - I.115

02_PROGETTO STRADALE

Planimetria di Progetto
Tav. 6/17

NOME FILE					ESCALA	DATA		SAZIABILITÀ
0024	DOX	PRG	006	A	1:200	Novembre 2024		2.1.6
REVISIONE	DATA	DESCRIZIONE			REDATTO	VERIFICATO	APPROVATO	
A	Novembre 2024	Emissione per CGS			Ida	CarloPis		Ida