




QUADRO V.4
Scala 1:200

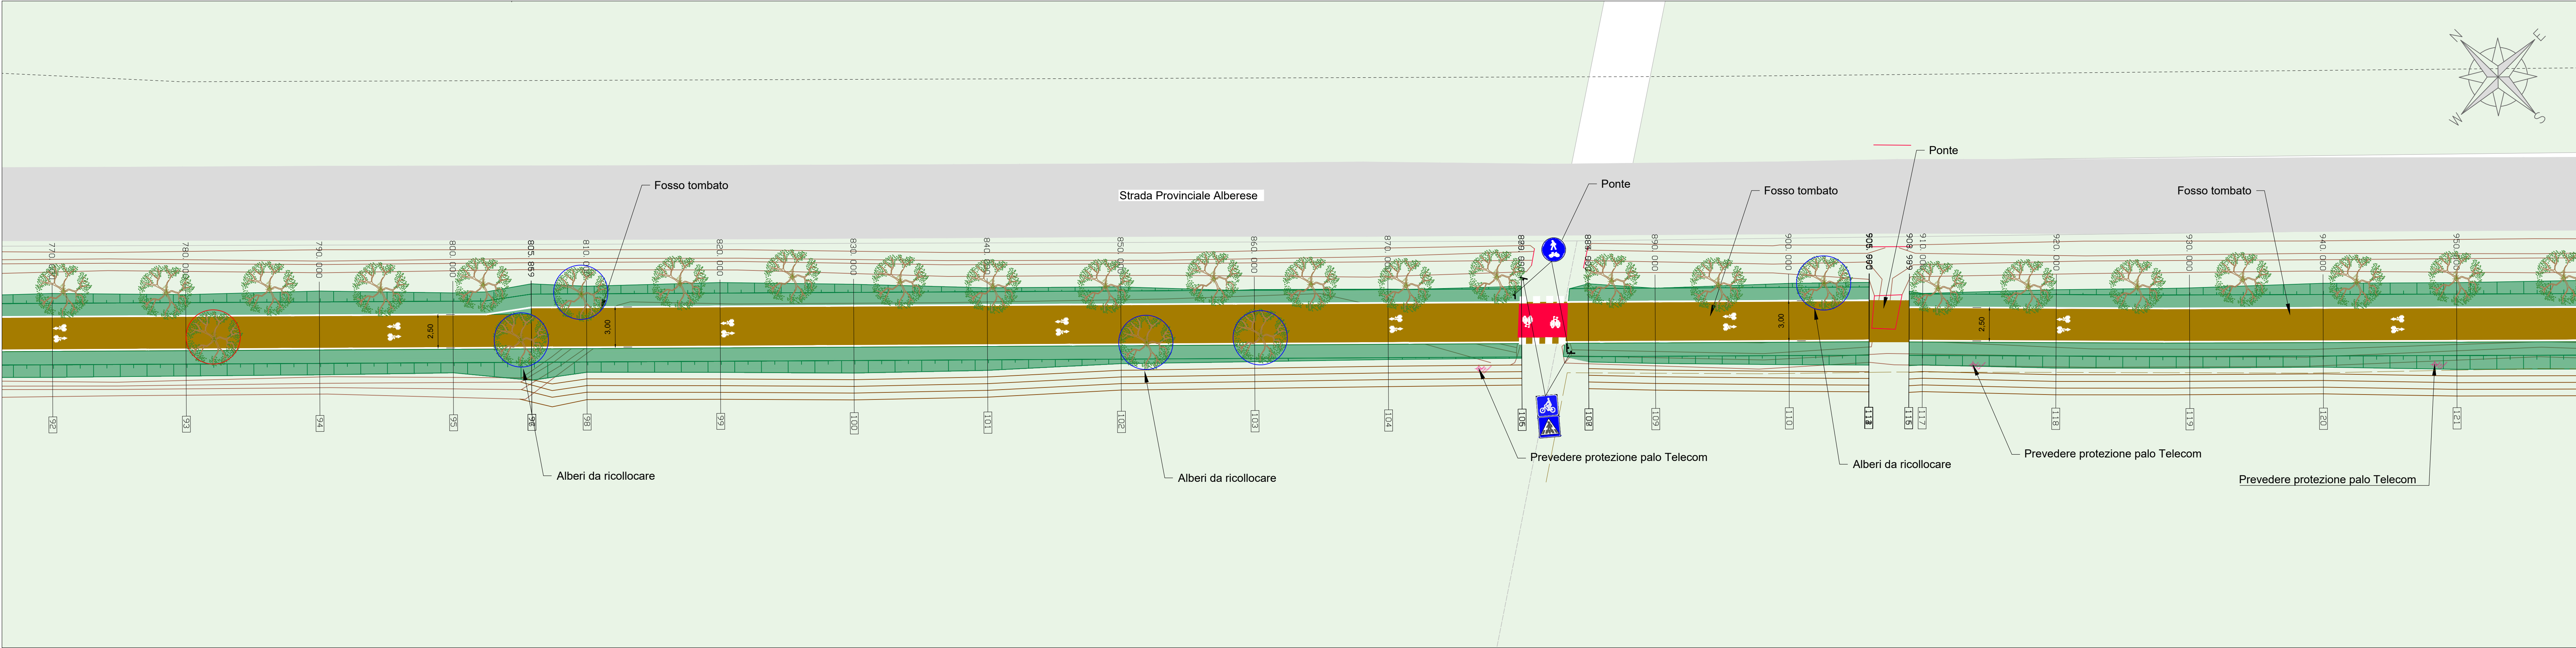


QUADRO V.5
Scala 1:200

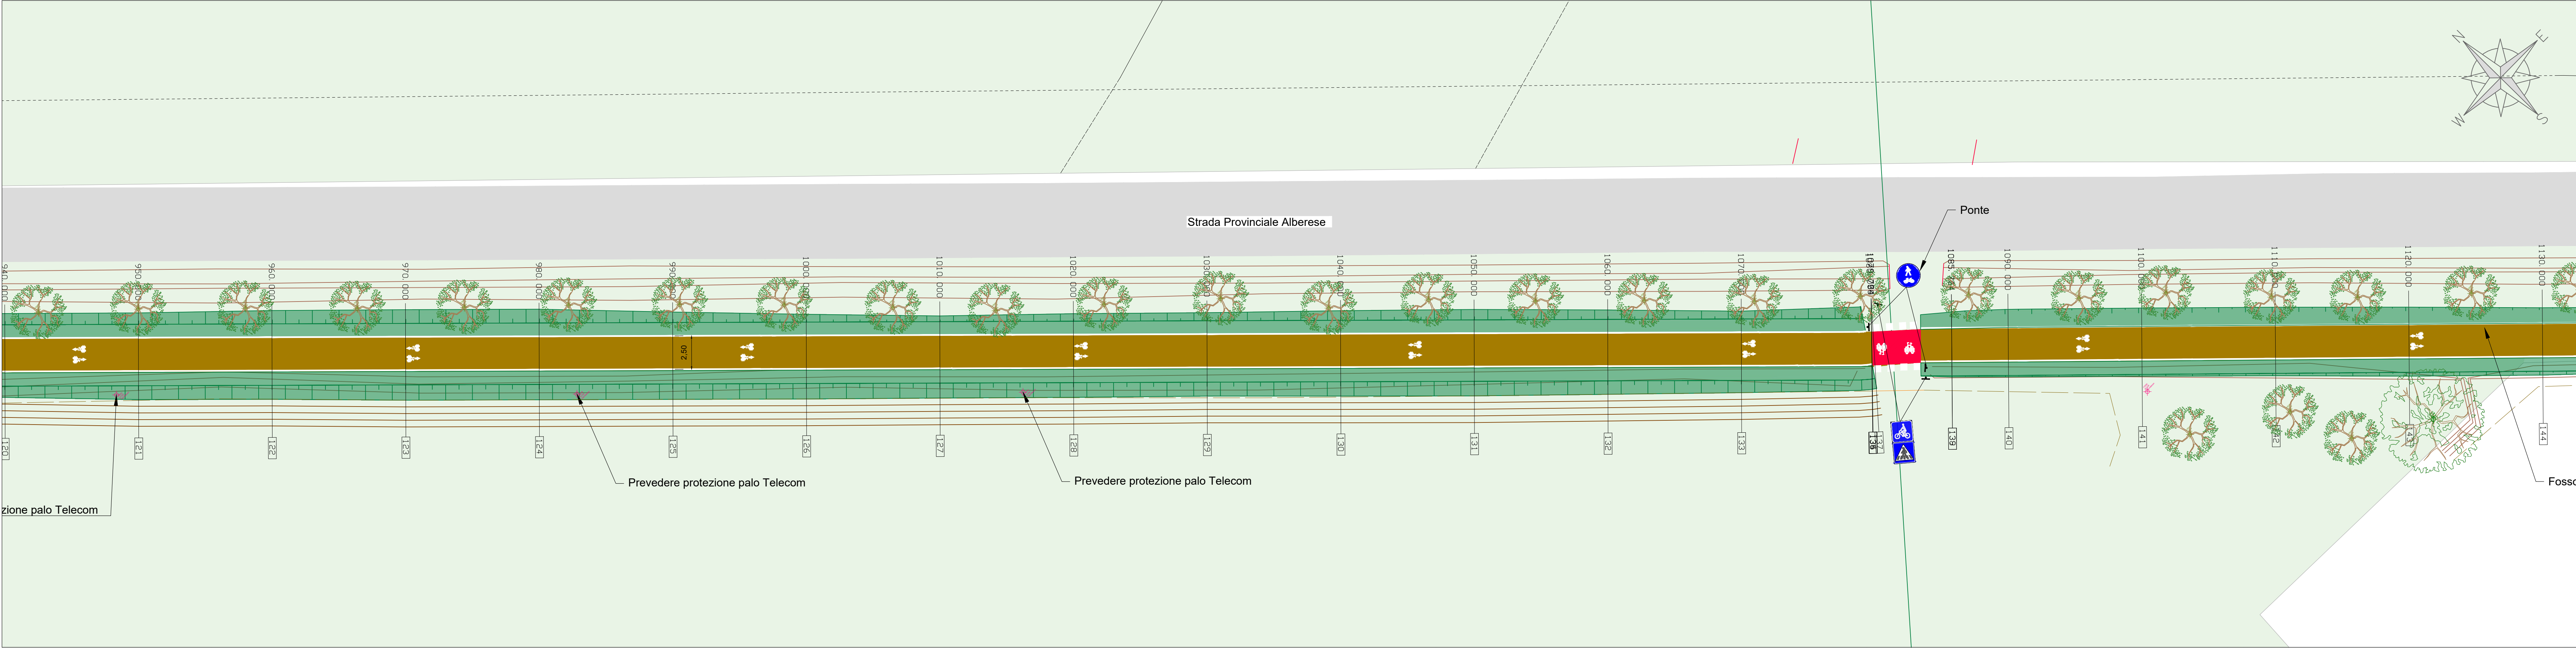

QUADRO V.6
Scala 1:200

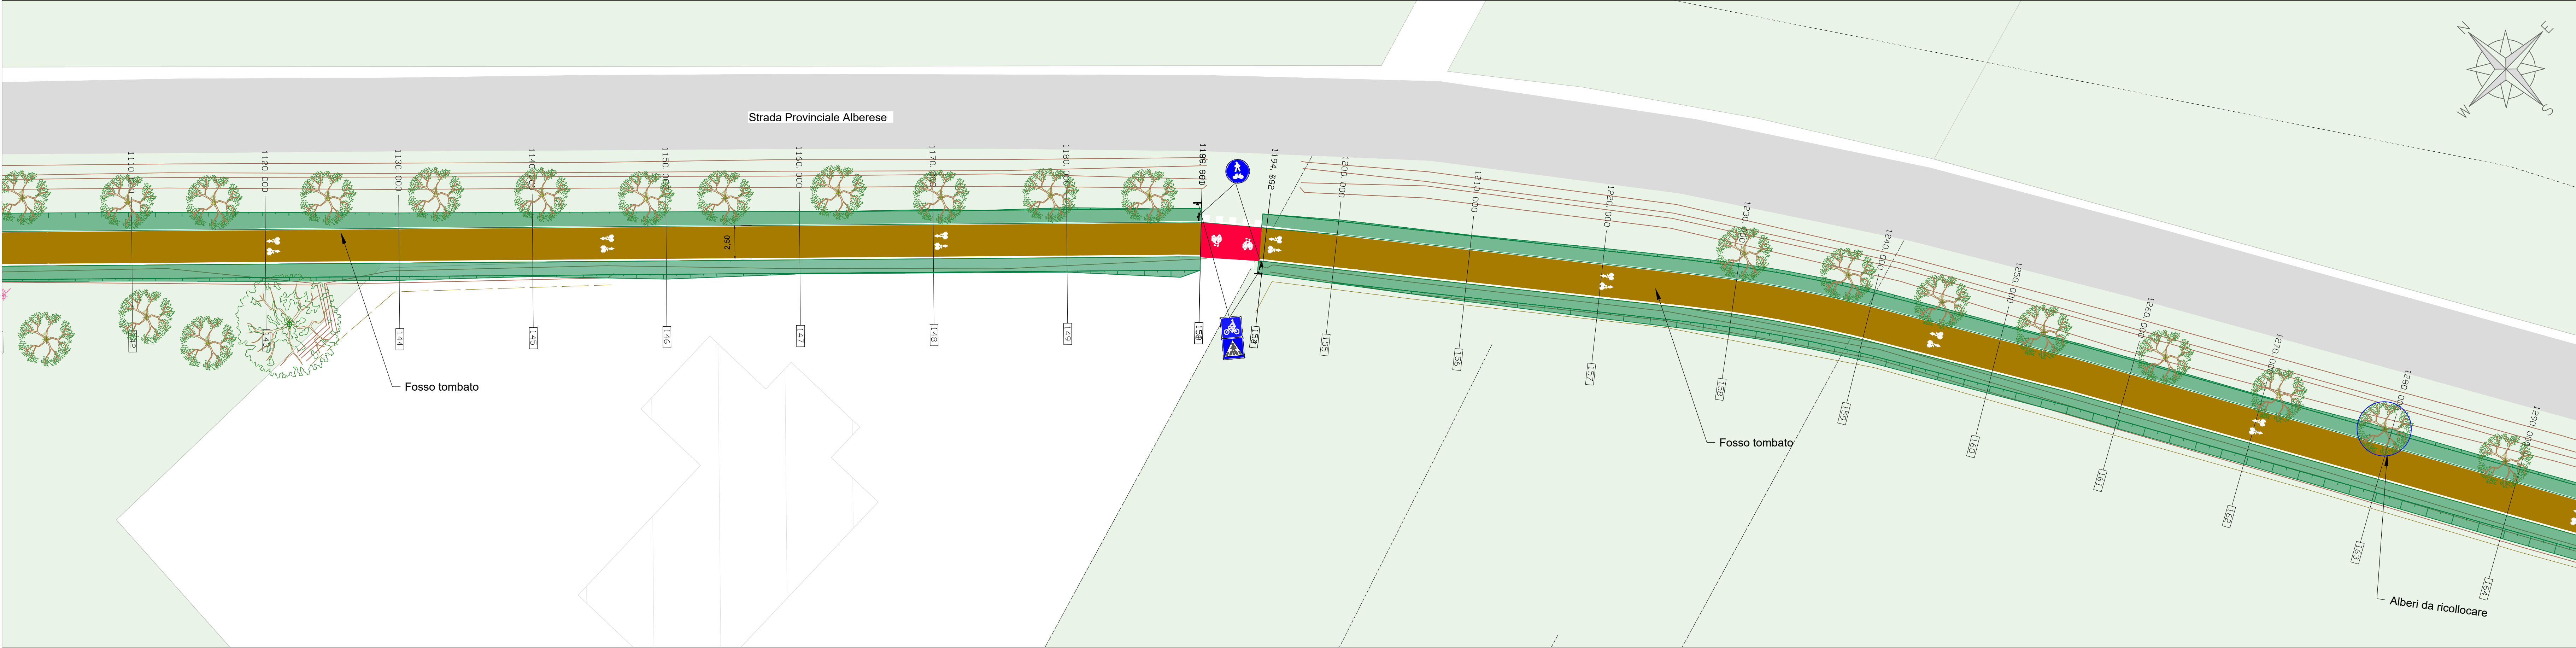

KEYPLAN
Scala 1:40.000

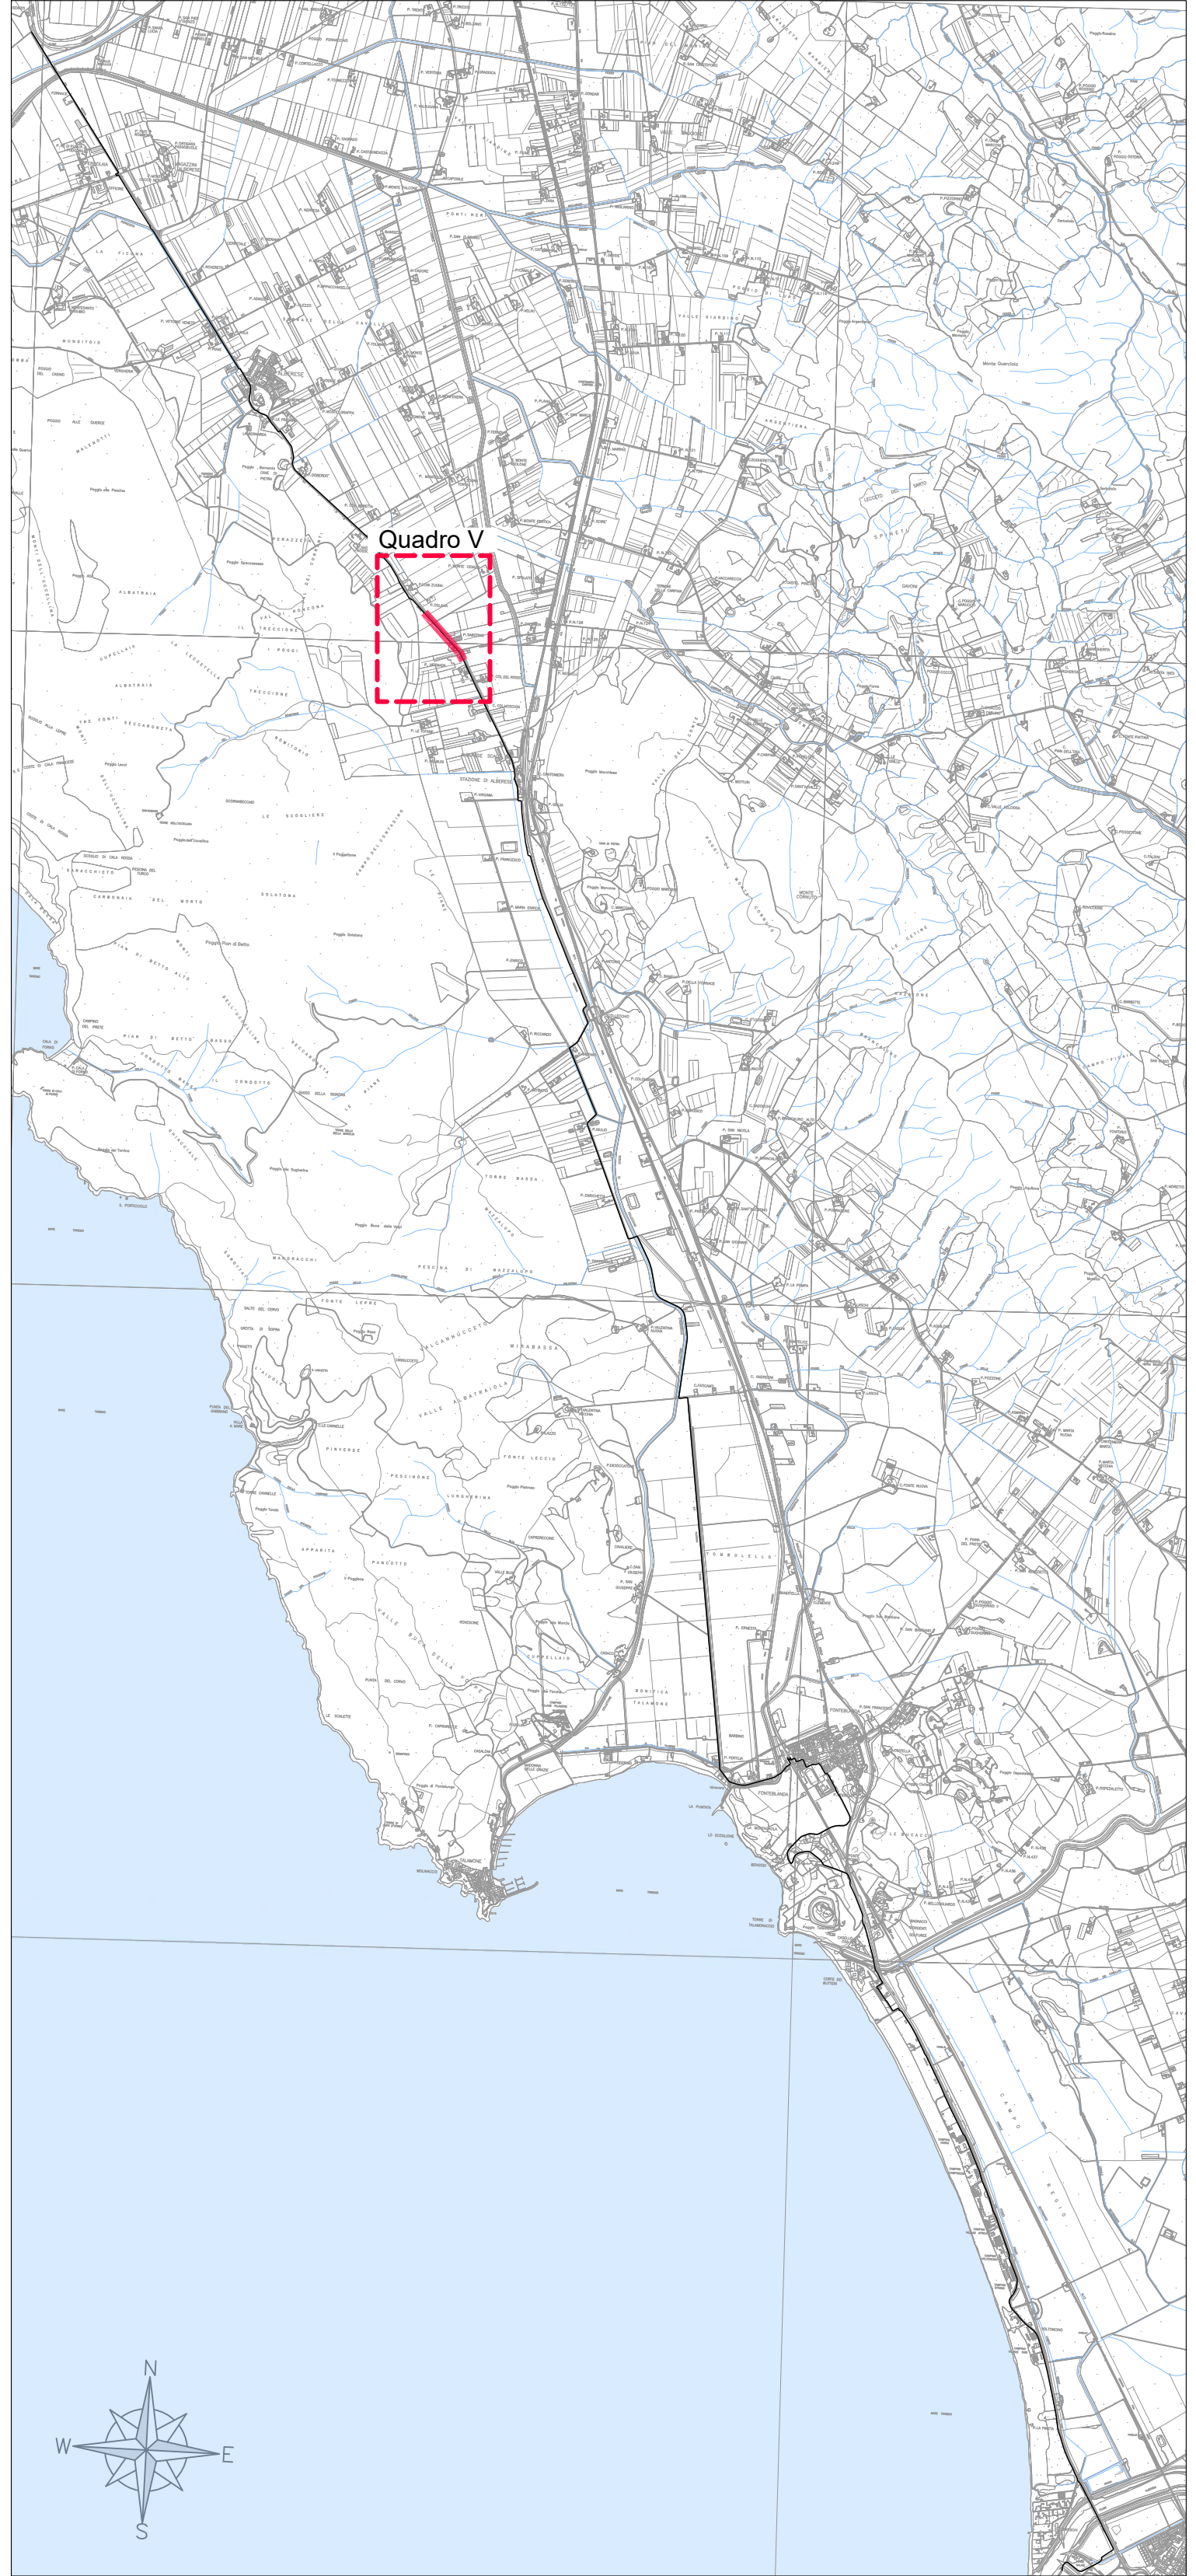

LEGENDA

-  Scarpata di progetto
 Pista ciclabile con trattamento superficiale di depolverizzazione
 Fosso di progetto
 Fosso esistente
 Alberi da ricollocare
 Staccionata esistente

Soggetto attuale della progettazione







AZIENDA APPALTRATA
Regione Toscana
 Settore trasporto pubblico locale

IL COORDINATORE
Ing. Enrico Becattini

IL RESPONSABILE UNICO DEL PROCEDIMENTO
Ing. Enrico Becattini

IL SUPERFONDARIO DEL PROCEDIMENTO
Ing. Michela O. Matteo

Soggetto appaltante esecuzione lavori

STAZIONE APPALTRATA
Provincia di Grosseto
Servizio Viabilità

IL RESPONSABILE UNICO DEL PROCEDIMENTO
Ing. Alessandro Vichi

IL SUPERFONDARIO UNICO DEL PROCEDIMENTO
Geom. Maurizio Belgavita

IL COORDINATORE GENERALE
Ing. Gianluca Monaci

Regione Toscana
Lotto prioritario 2B - Costa della Maremma
Stralcio 2
dal Comune di Grosseto al Comune di Capalbio

ATI ESECUZIONE LAVORI



RT PROGETTISTI INDICATI

smart
engineering
progettazione e ingegneria
 Montebelluna (Treviso)

enser
HYDRO
TEA
D.R.E.A.M.
ITALIA
 Mantova

COORDINAMENTO GRUPPO DI PROGETTAZIONE
INTERCOMPLESSO PRESSIONE IDRAULICO E PROGETTAZIONE IDRAULICA
 Ing. Laura B.L. - Conto Intergruppi (Lombardia)

PROGETTAZIONE STRUTTURALE
 Ing. Giovanni G.M. - Conto Intergruppi (Lombardia)
 Ing. Michele B.M. - Conto Intergruppi (Lombardia)

ASSETTI NATURALISTICO FORESTALI
 Dott. Fabio Valsabbia S.E.L. - Conto Intergruppi (Lombardia)

ASSETTI GEOLOGICI
 Dott. Gino Massimo PELLEGRINI - Conto Gruppo Toscana - 418

ASSETTI PAESAGGISTICI
 Arch. Roberto SACCHI - Conto Intergruppi P.F.C. Piana 1115

02_PROGETTO STRADALE

Planimetria di Progetto

Tav. 7/17

NOME FILE					ESCALA	DATA		SAERADATITA
0024	DOX	PRG	007	A	1:200	Novembre 2014		2.1.7
REVISIONE	DATA	DESCRIZIONE			REDATTO	VERIFICATO	APPROVATO	
04	Novembre 2014	Emersione per GSE			Ida	Carlo	Ida	

PROGETTO DEFINITIVO - VARIANTE N. 1