




QUADRO V.7
Scala 1:200

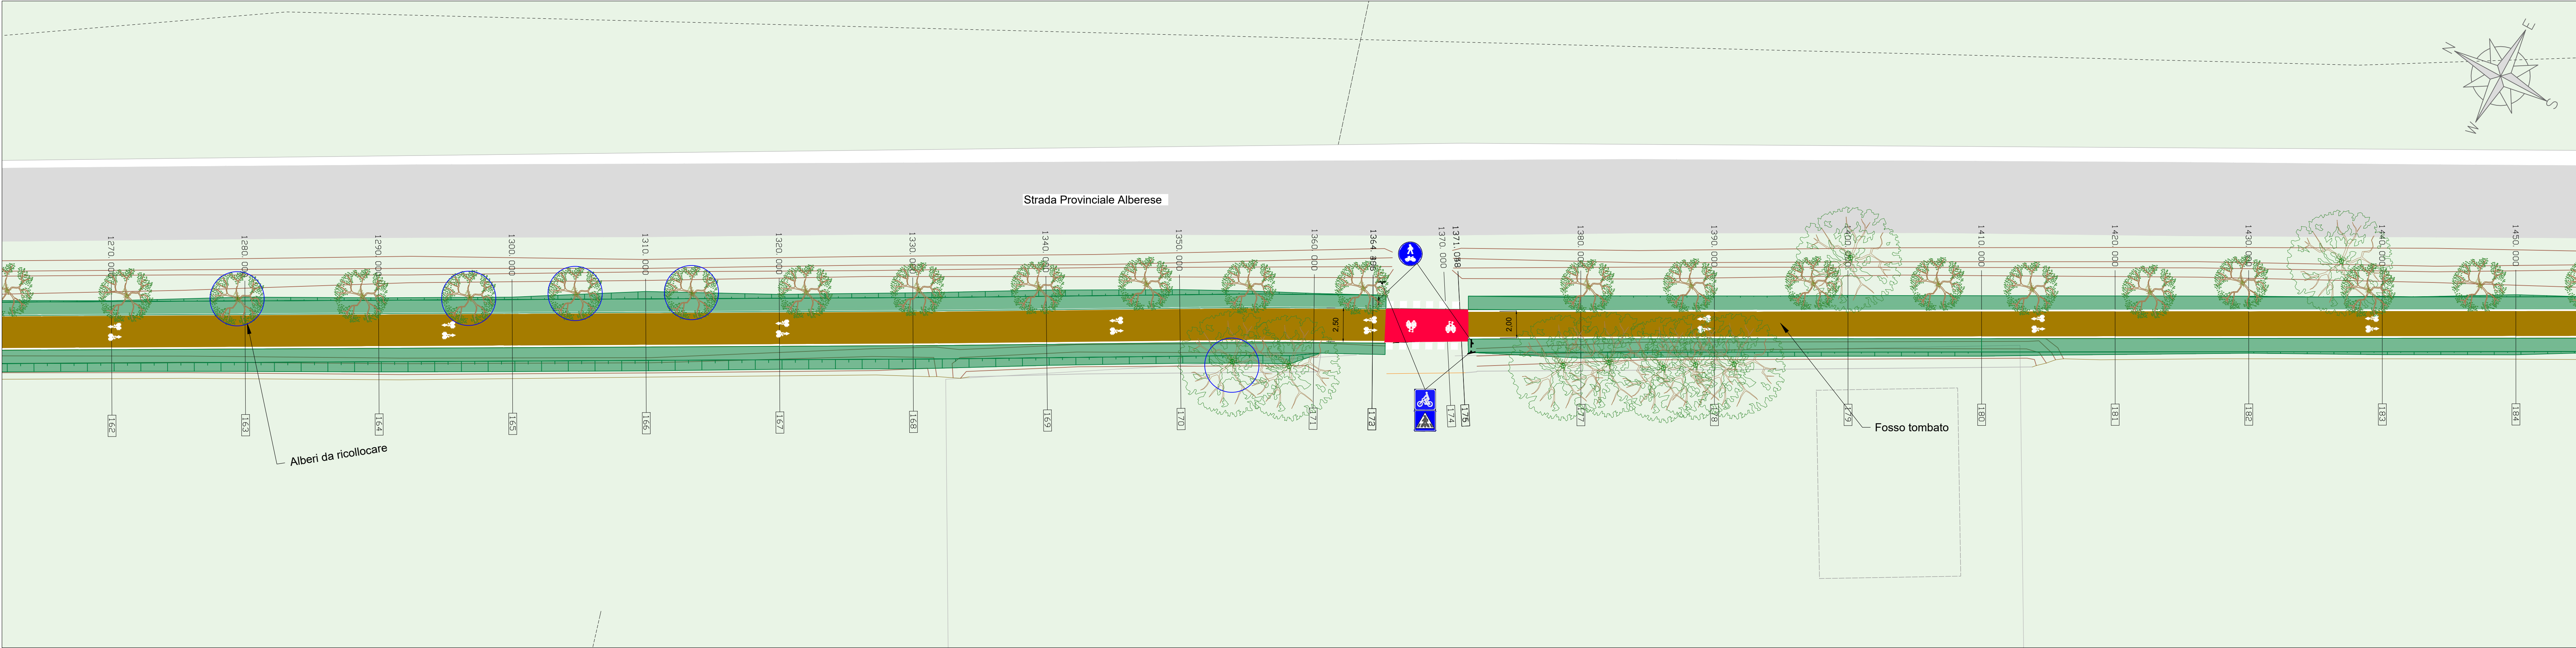


QUADRO V.8
Scala 1:200

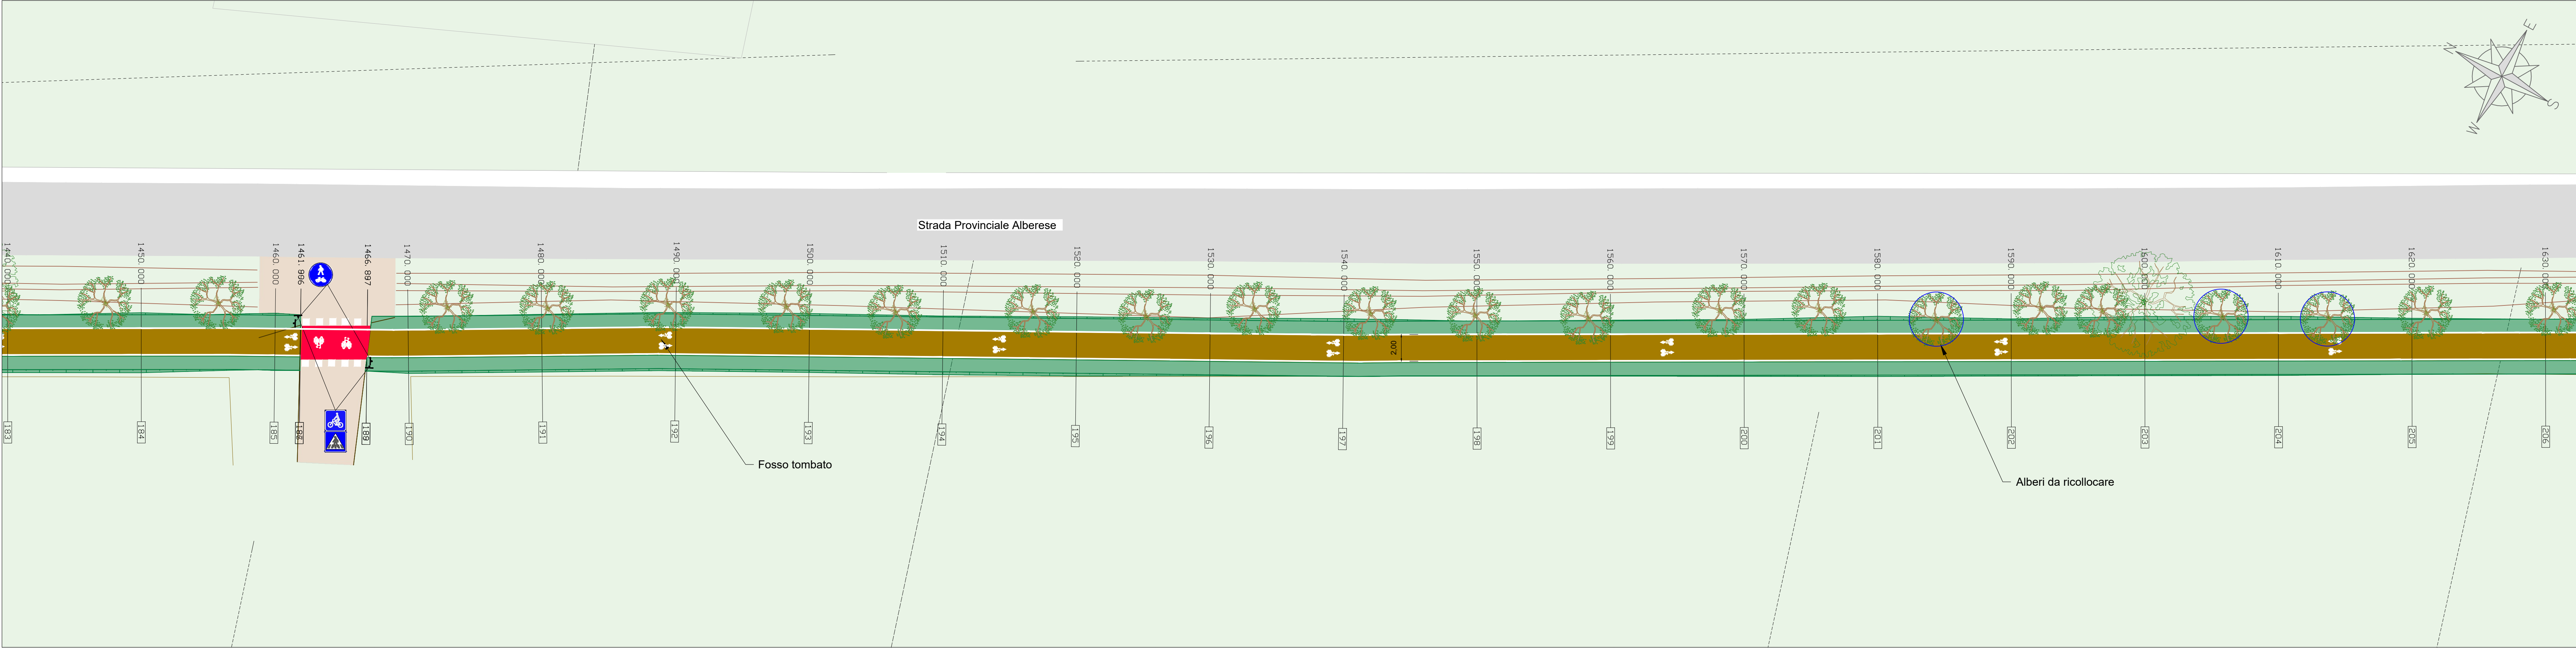

QUADRO VI.1
Scala 1:200

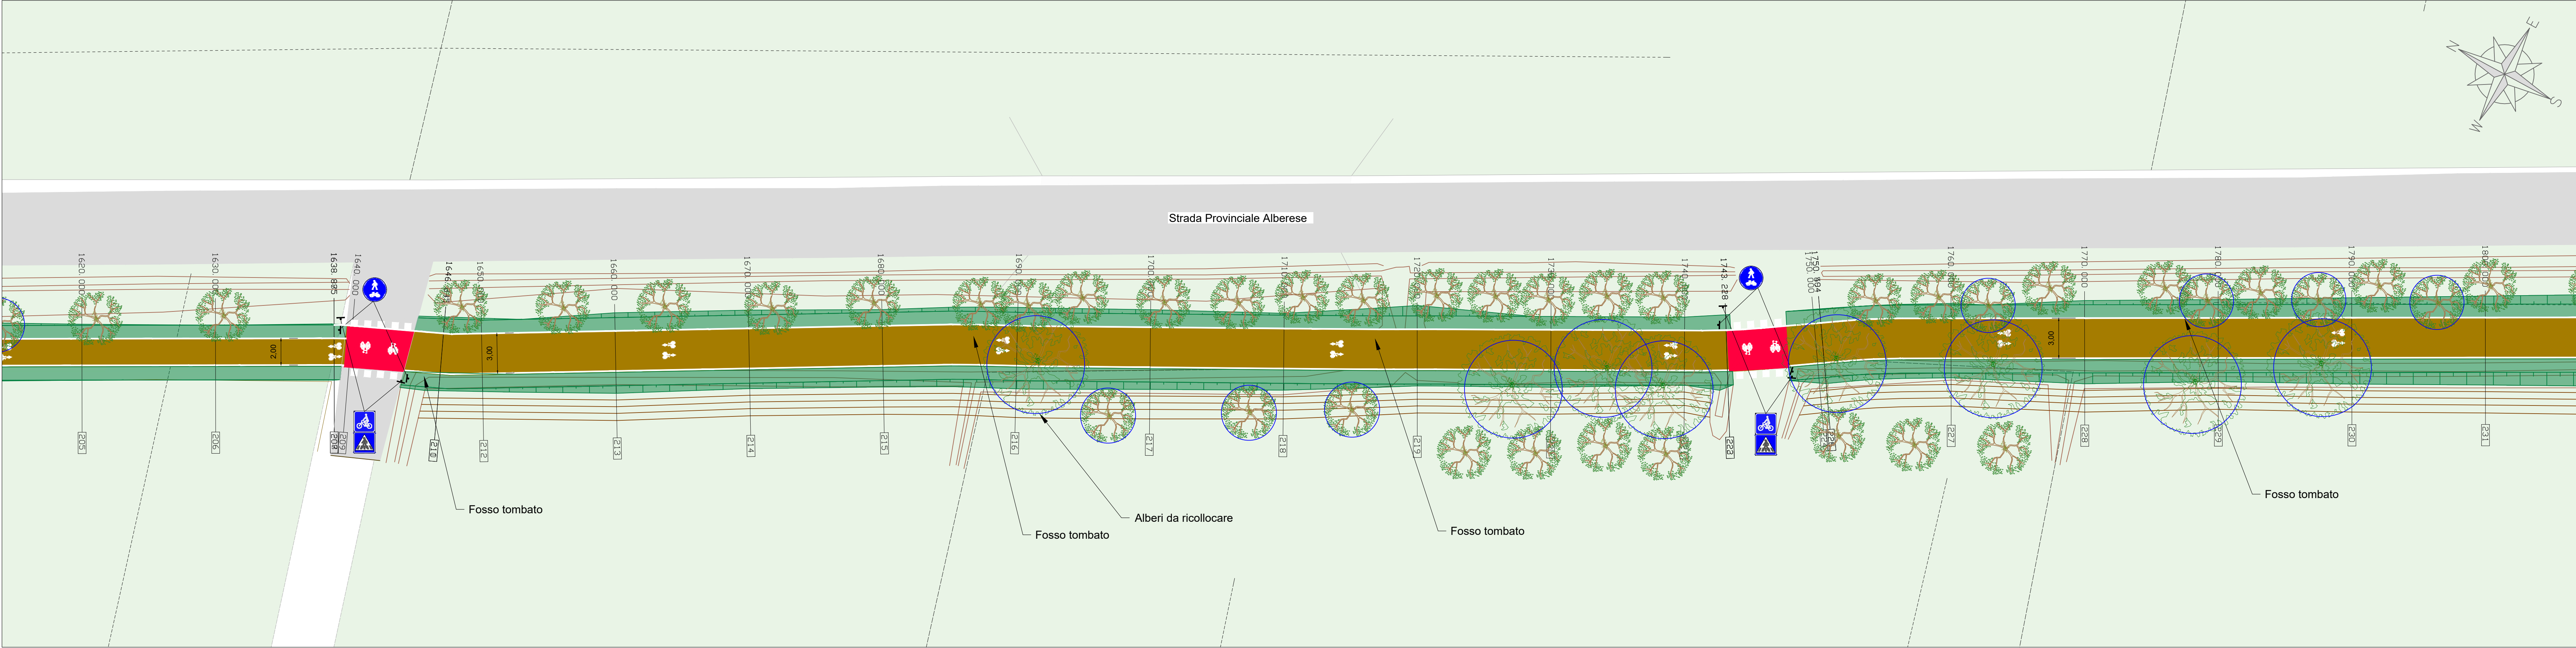

KEYPLAN
Scala 1:40.000

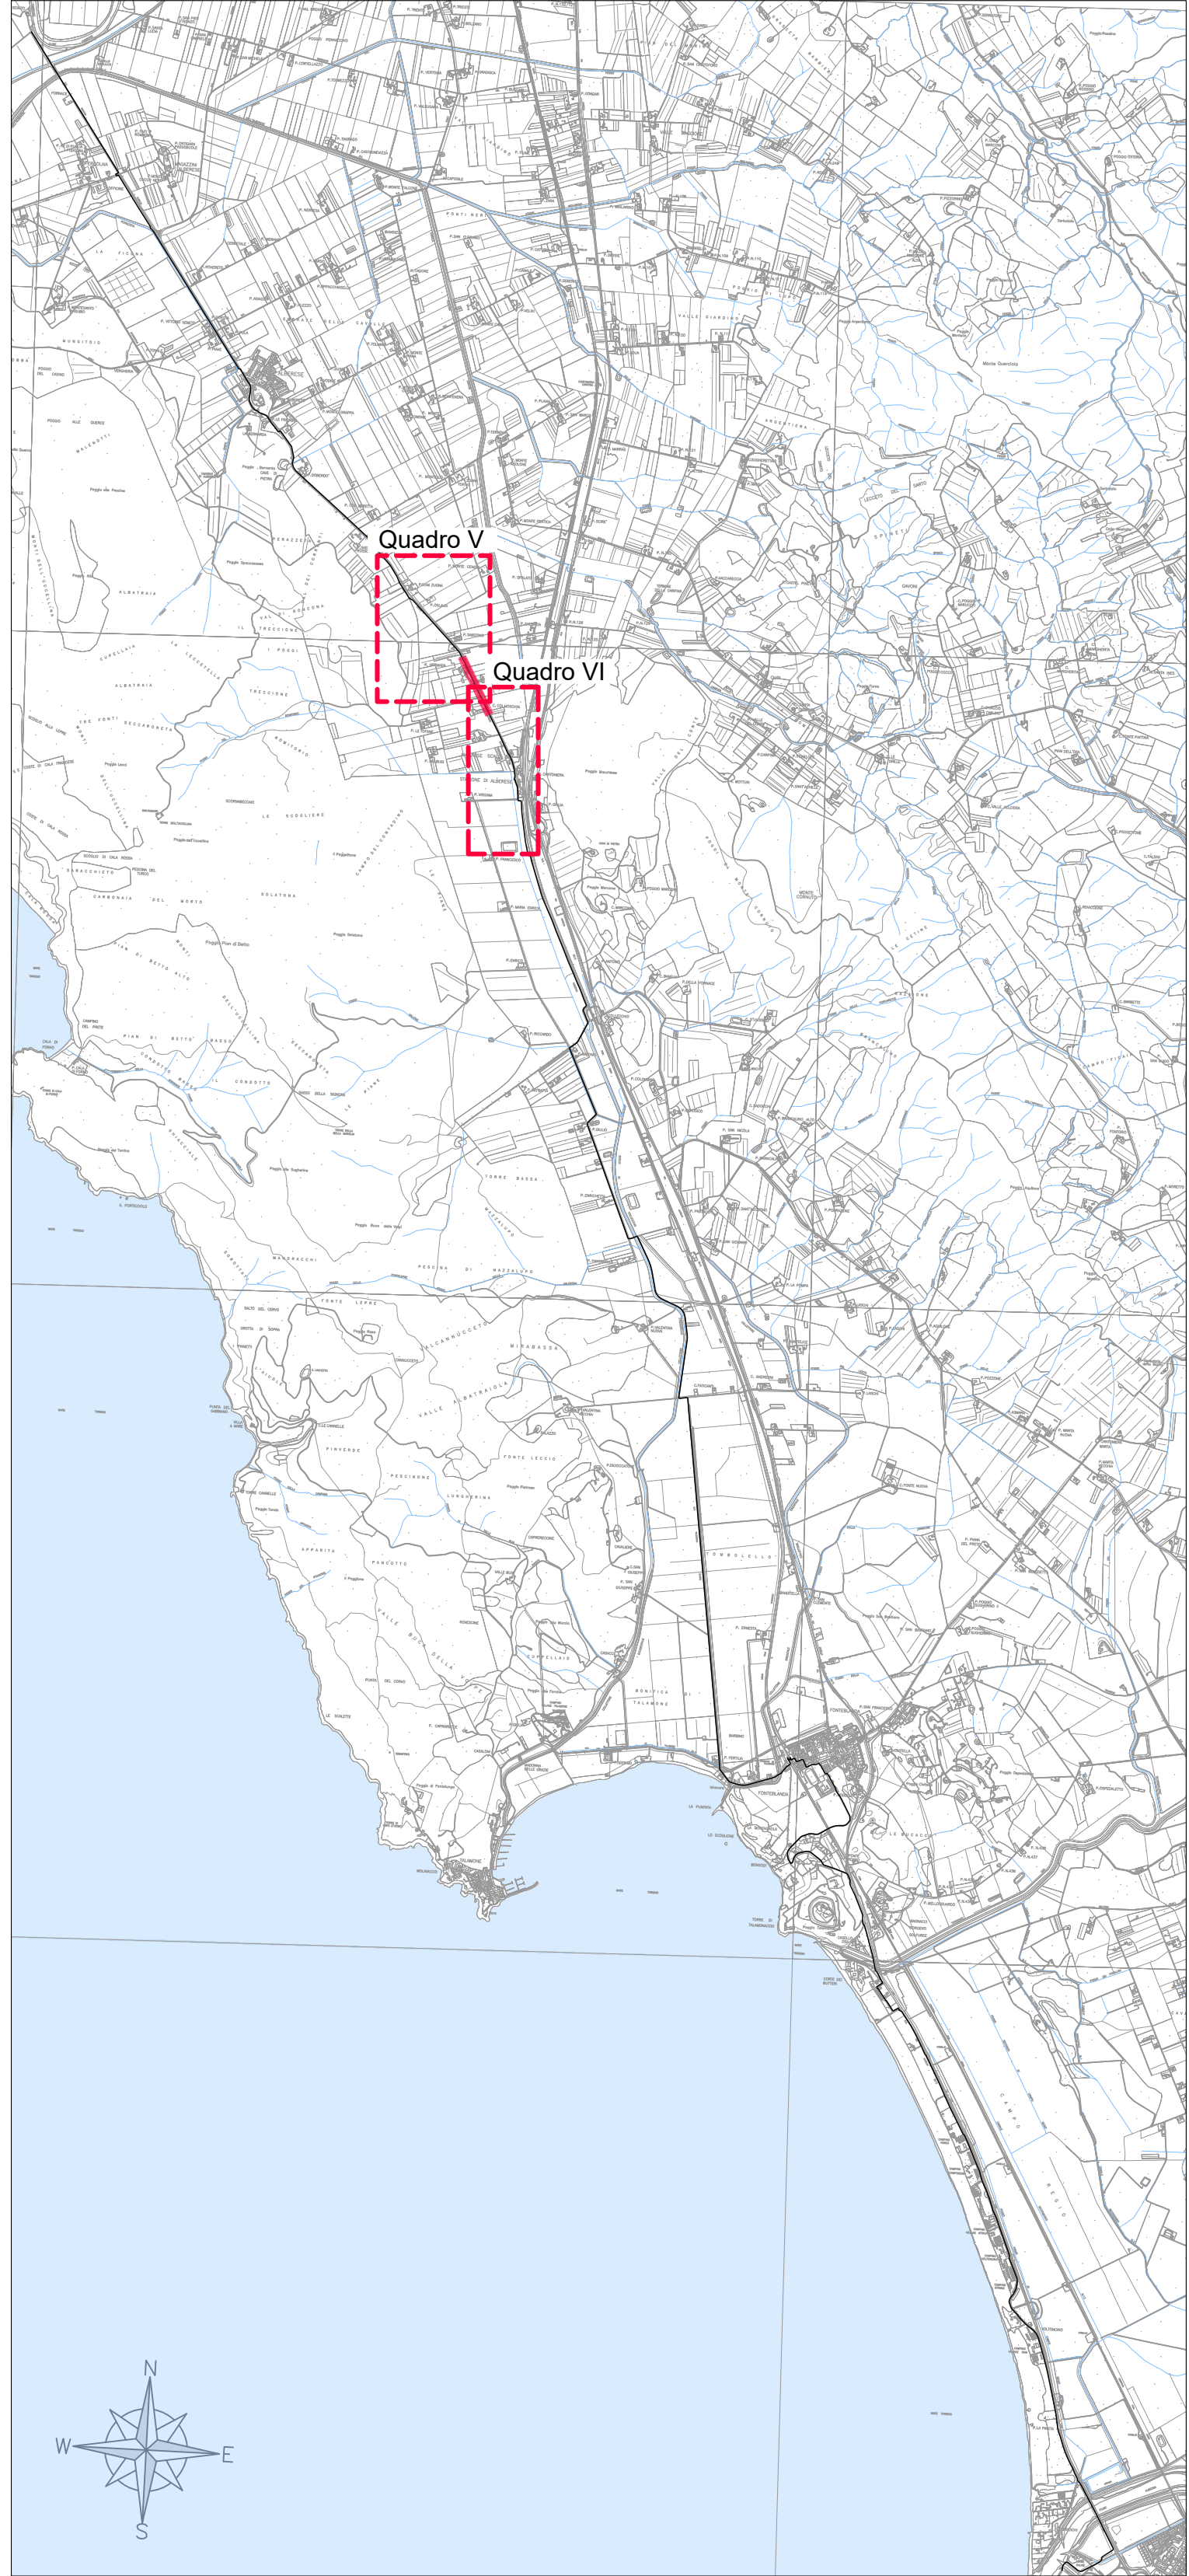

LEGENDA

- Scarpata di progetto
- Pista ciclabile con trattamento superficiale di depolverizzazione
- Fosso di progetto
- Fosso esistente
- Alberi da ricollocare
- Staccionata esistente

Soggetto attuatore della progettazione

REGIONE TOSCANA
Settore trasporto pubblico locale

IL COORDINATORE
Ing. Enrico Becattini

IL RESPONSABILE UNICO DEL PROCEDIMENTO
Ing. Enrico Becattini

IL DIRETTORE GENERALE DEL CONTRATTO
Ing. Michela Di Matteo

Soggetto appaltante esecuzione lavori

STAZIONE APPALTANTE
Provincia di Grosseto
Servizio Viabilità

IL RESPONSABILE UNICO DEL PROCEDIMENTO
Ing. Alessandro Vichi

IL SUPPORTO AL RESPONSABILE UNICO DEL PROCEDIMENTO
Geom. Maurizio Bellavaglia

IL DIRETTORE DEI LAVORI
Ing. Gianluca Monaci

CICLOVIA IRRENOICA

Regione Toscana
Lotto prioritario 2B - Costa della Maremma
Stralcio 2
dal Comune di Grosseto al Comune di Capalbio

ATI ESECUZIONE LAVORI

smart engineering
Mandatario capogruppo

ensar
Mandatario capogruppo

Hydro
Mandatario capogruppo

D.R.E.A.M.
Mandatario capogruppo

COORDINAMENTO GRUPPO DI PROGETTAZIONE
INTERAZIONE PRESTAZIONI SPECIALISTICHE
PROGETTAZIONE STRADALE

Ing. Laura Biliotti - Ordine Ingegneri Lucca n. 1385

Ing. Silvano Gilioli - Ordine Ingegneri Lucca n. 1385

Ing. Roberto Biondi - Ordine Ingegneri Lucca n. 1385

ASSETTI NATURALISTICO FORESTALI
Dati: For. Maresca della Maremma - Ordine Dati Agromont. e Dati Forestali Maremma n. 418

ASSETTI MELIORAZIONE
Dati: For. Maresca della Maremma - Ordine Dati Agromont. e Dati Forestali Maremma n. 418

ASSETTI PAESAGGIAMENTO
Dati: For. Maresca della Maremma - Ordine Dati Agromont. e Dati Forestali Maremma n. 418

02_PROGETTO STRADALE

Planimetria di Progetto
Tav. 8/17

REVISIONE	DATA	DESCRIZIONE	REDAZIONE	VERIFICATO	APPROVATO
A	Novembre 2024	Emissione per CSE	Site	Cultelli	Bile

NOTE FILE	DATA	ELABORAZIONE
0624 DXX PRG 008 A	1:200	Novembre 2024

2.1.8

PROGETTO DEFINITIVO - VARIANTE N. 1