



QUADRO VI.2
Scala 1:200

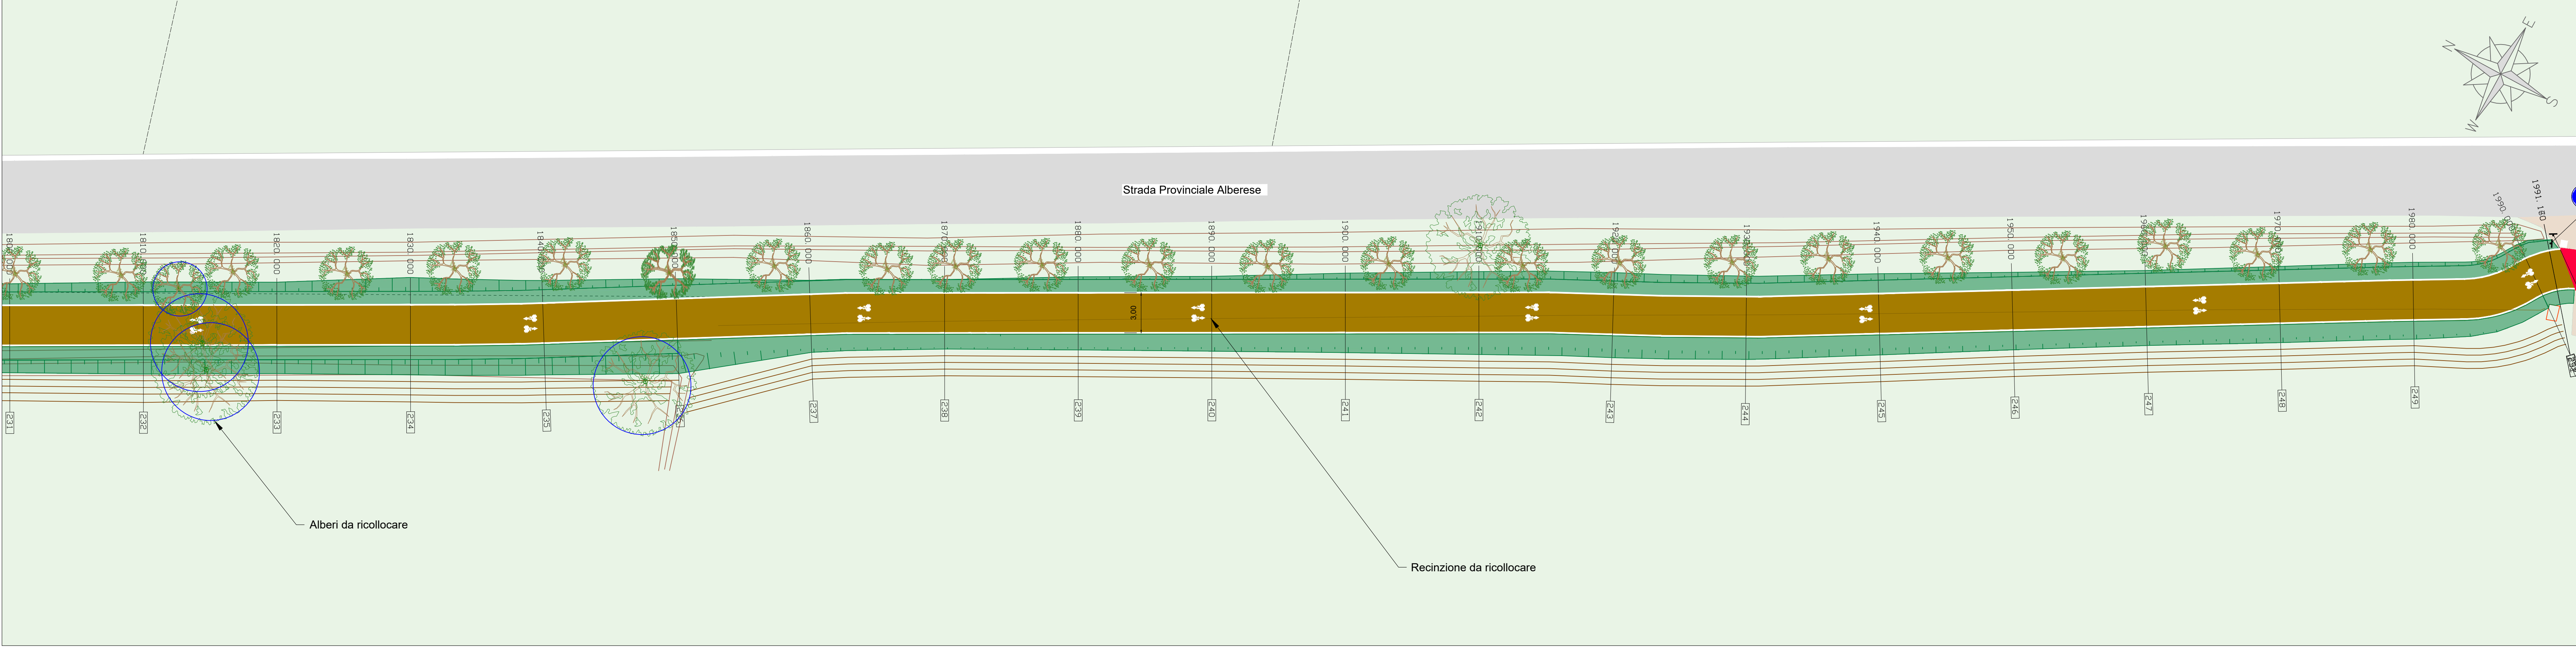


QUADRO VI.3
Scala 1:200

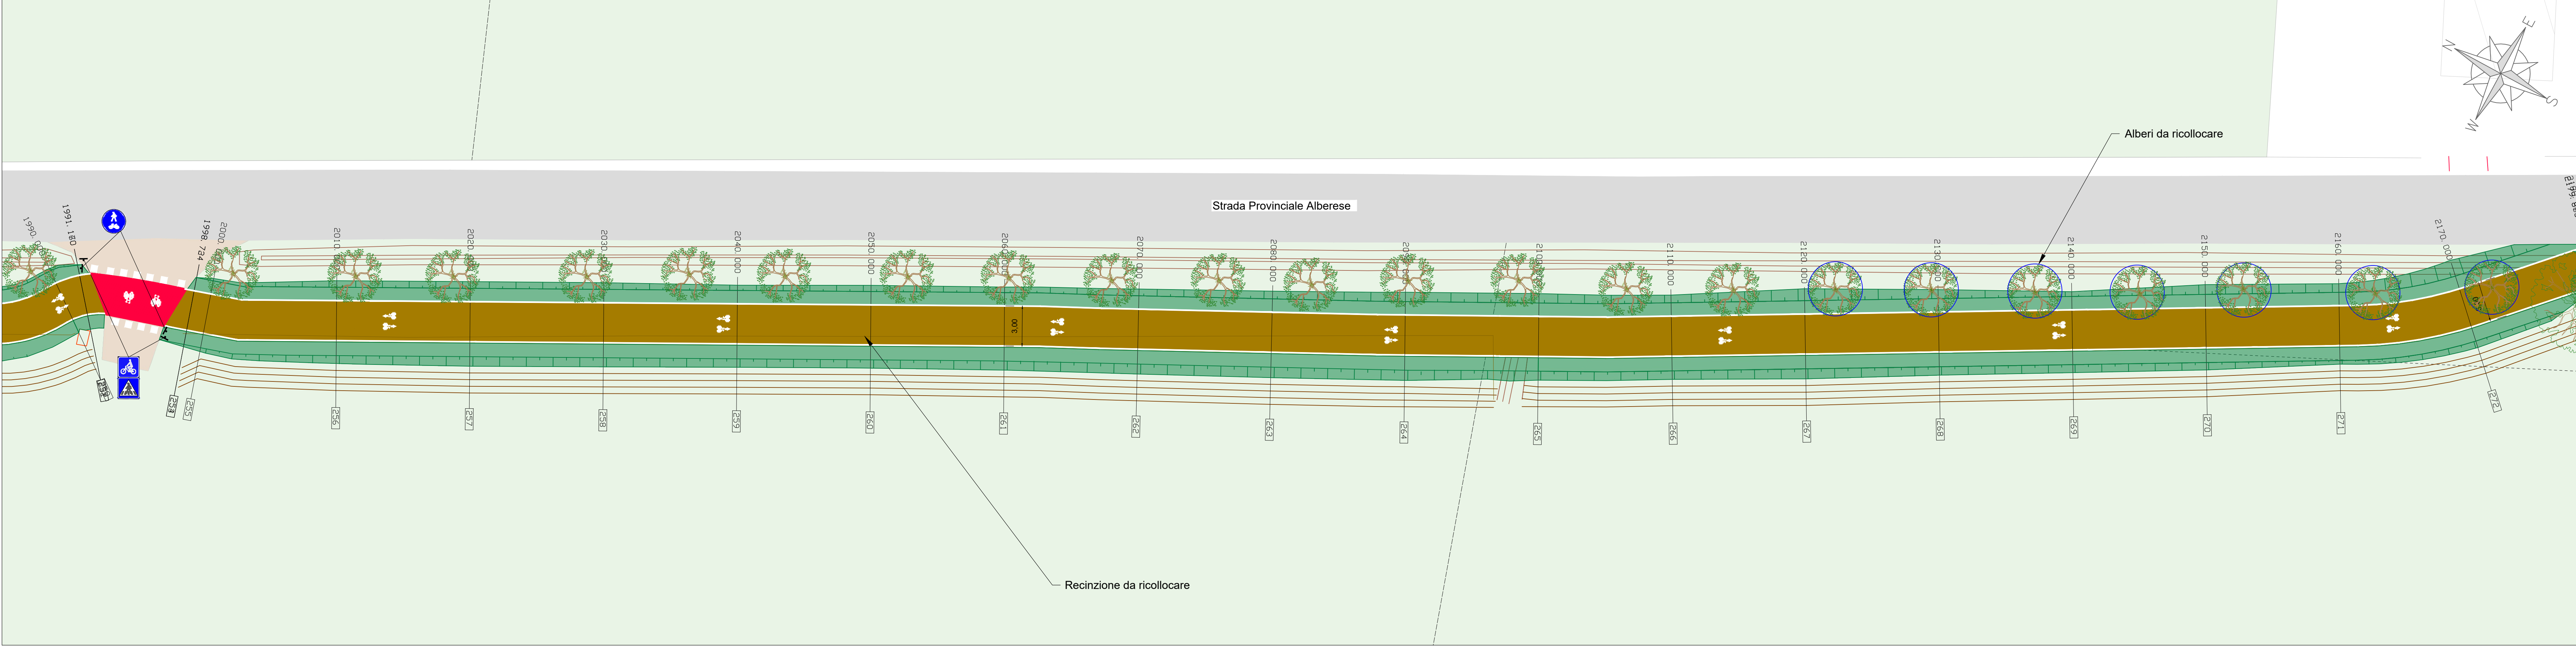

QUADRO VI.4
Scala 1:200



KEYPLAN
Scala 1:40.000

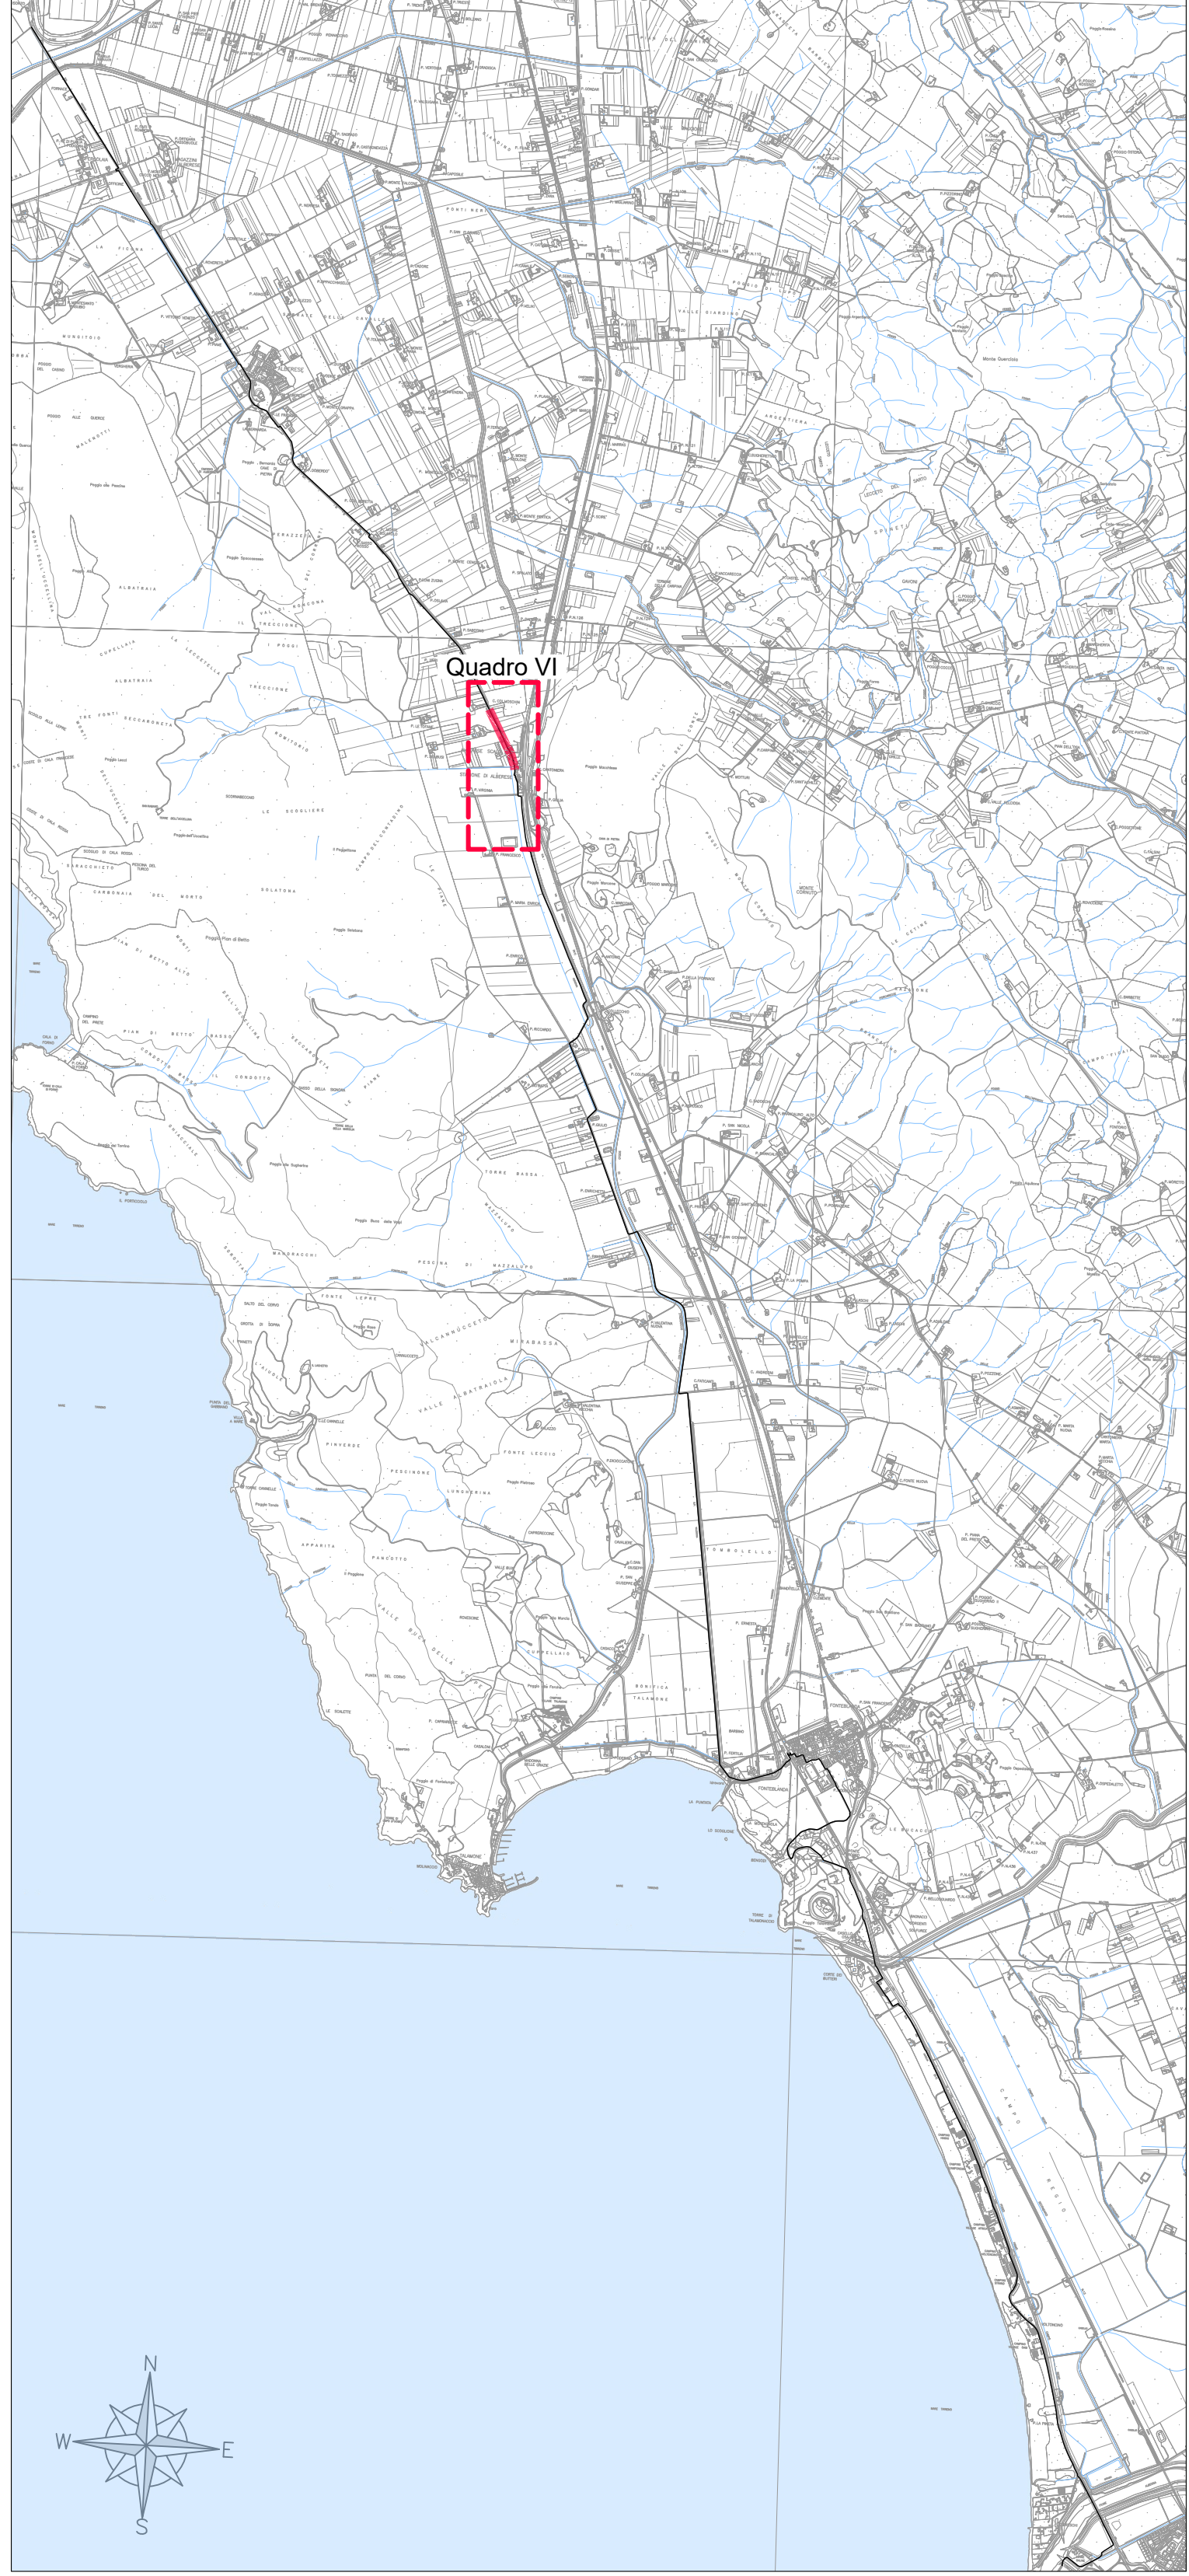

LEGENDA

- Scarpata di progetto
- Pista ciclabile con trattamento superficiale di depolverizzazione
- Fosso di progetto
- Fosso esistente
- Alberi da ricollocare
- Staccionata esistente

Soggetto attuatore della progettazione:
REGIONE TOSCANA
Settore trasporto pubblico locale
IL COORDINATORE
Ing. Enrico Becattini
IL RESPONSABILE UNICO DEL PROGETTO
Ing. Enrico Becattini
IL DIRETTORE GENERALE DEL CONTRATTO
Ing. Michela Di Matteo

Soggetto appaltante esecuzione lavori:
STAZIONE APPALTANTE
Provincia di Grosseto
Servizio Viabilità
IL RESPONSABILE UNICO DEL PROGETTO
Ing. Alessandro Vichi
IL SUPPORTO AL RESPONSABILE UNICO DEL PROGETTO
Geom. Maurizio Bellavoglia
IL DIRETTORE DEI LAVORI
Ing. Gianluca Monaci

REGIONE TOSCANA
Lotto prioritario 2B - Costa della Maremma
Stralcio 2
dal Comune di Grosseto al Comune di Capalbio

ATI ESECUZIONE LAVORI
Monsieur
sales

RT PROGETTISTI INDICATI
COORDINAMENTO GRUPPO DI PROGETTAZIONE
INTERAZIONE PRESTAZIONI SPECIALISTICHE
PROGETTAZIONE GENERALE
Ing. Laura Biliotti - Ordine Ingegneri Lucca n. 1385
PROGETTAZIONE STRUTTURALE
Ing. Silvano Gilioli - Ordine Ingegneri Lucca n. 1386
Ing. Simone Mancini - Ordine Ingegneri Arezzo n. 675
ASPECTI NATURALISTICO FORESTALI
Dott. Pier Massimo DELL'OLIVA - Ordine Dott. Agronomi e Dott. Forestali Pisa n. 135
ASPECTI GEOLOGICI
Dott. Gian Vincenzo PILLI LATTINI - Ordine Ingegneri Toscana n. 418
ASPECTI PAESAGGIARISTICI
Arch. Jessica BACCHI - Ordine Architetti P.P.C. Pisa n. 1115

02_PROGETTO STRADALE
Planimetria di Progetto
Tav. 9/17

PROGETTO DEFINITIVO - VARIANTE N. 1

VERSIONE	DATA	DESCRIZIONE	REDAZIONE	VERIFICATO	APPROVATO
A	Novembre 2024	Emissione per CSE	Site	Cultelli	Site

2.1.9