



QUADRO XXVI.1
Scala 1:200

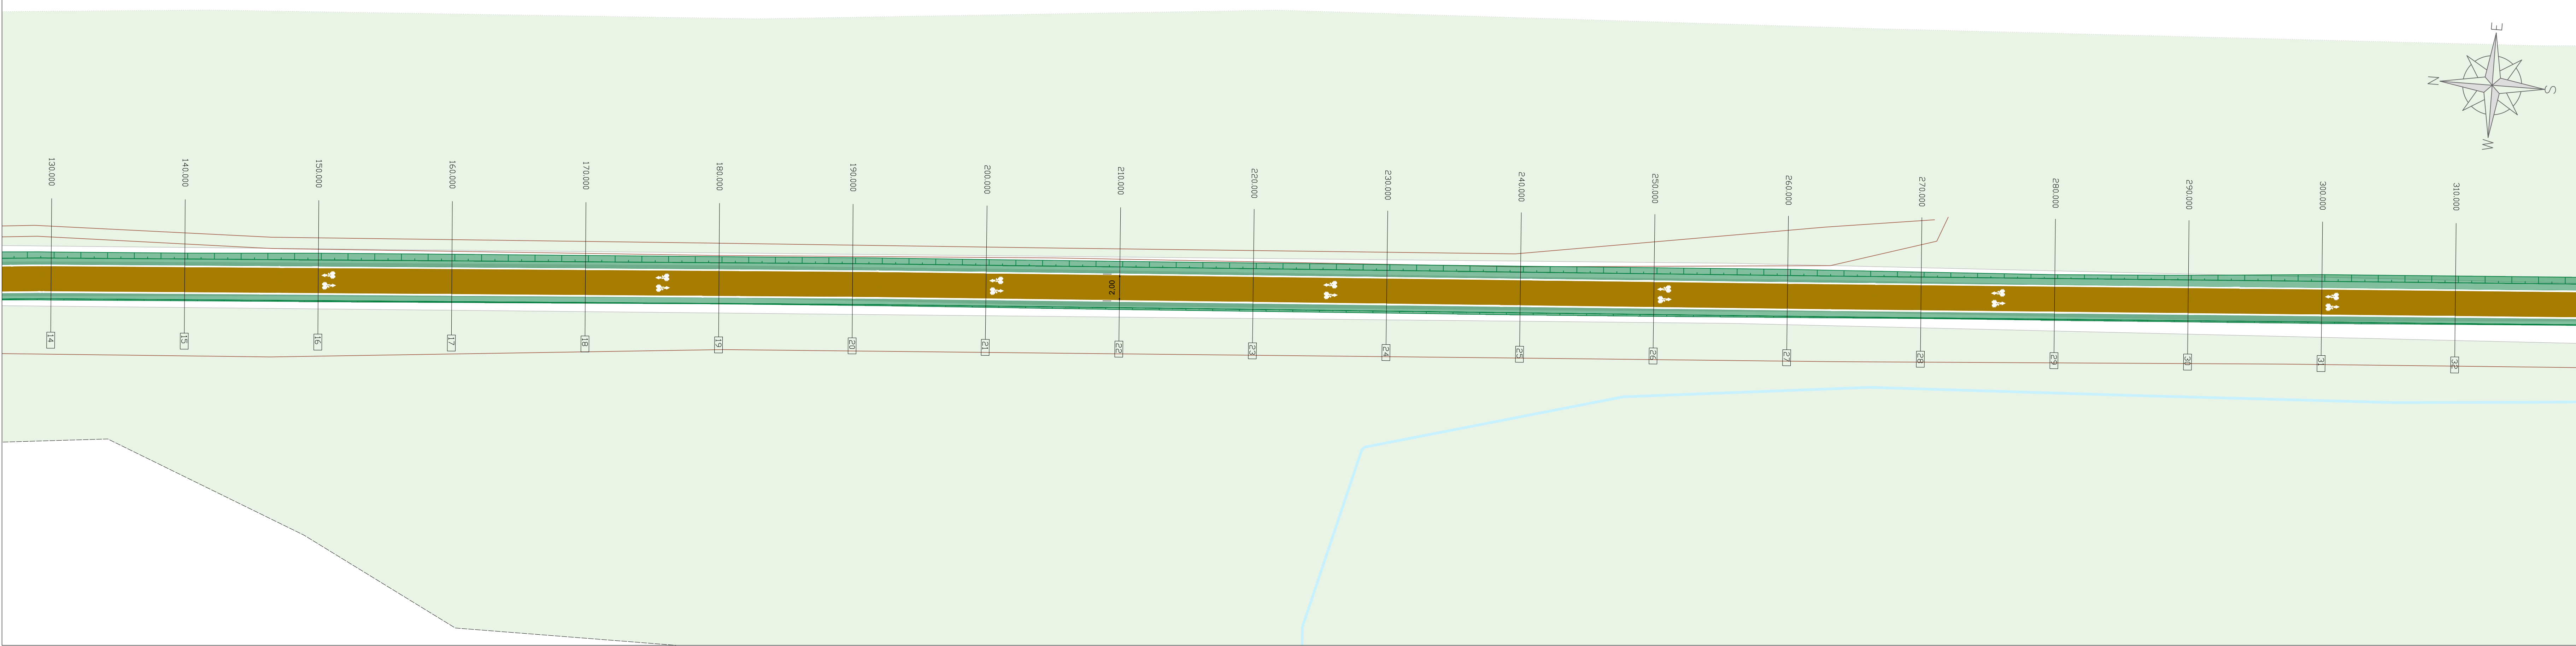


QUADRO XXVI.2
Scala 1:200



QUADRO XXVI.3
Scala 1:200

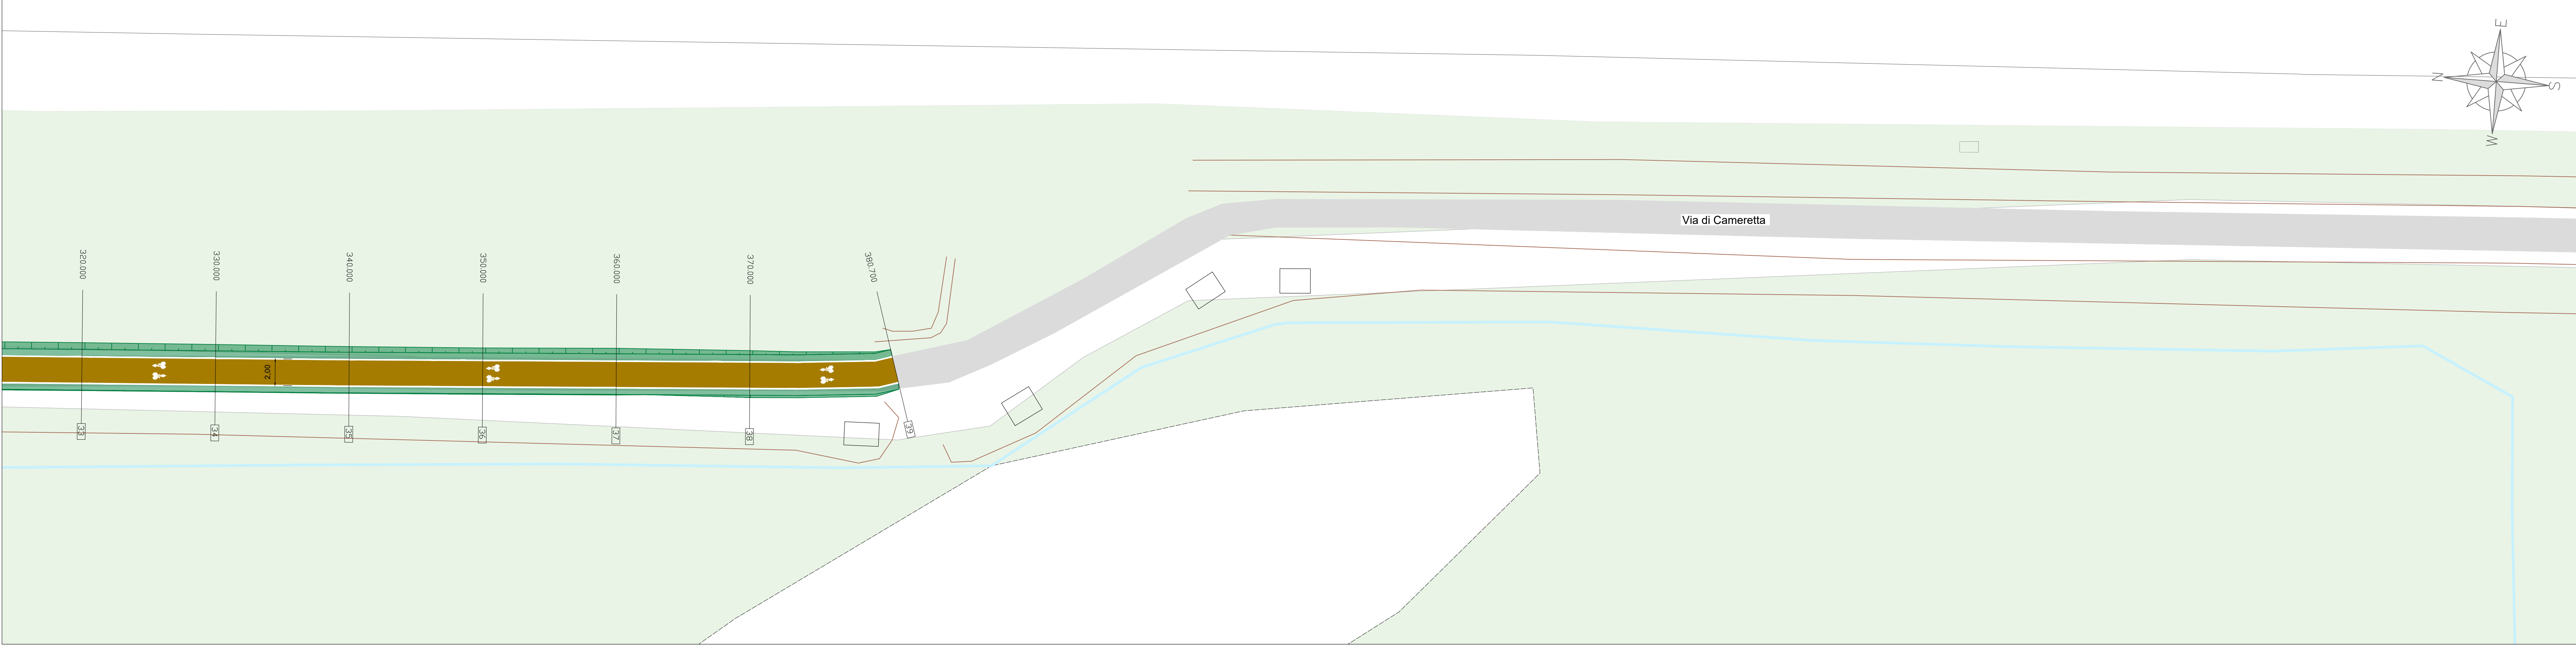

KEYPLAN
Scala 1:40.000

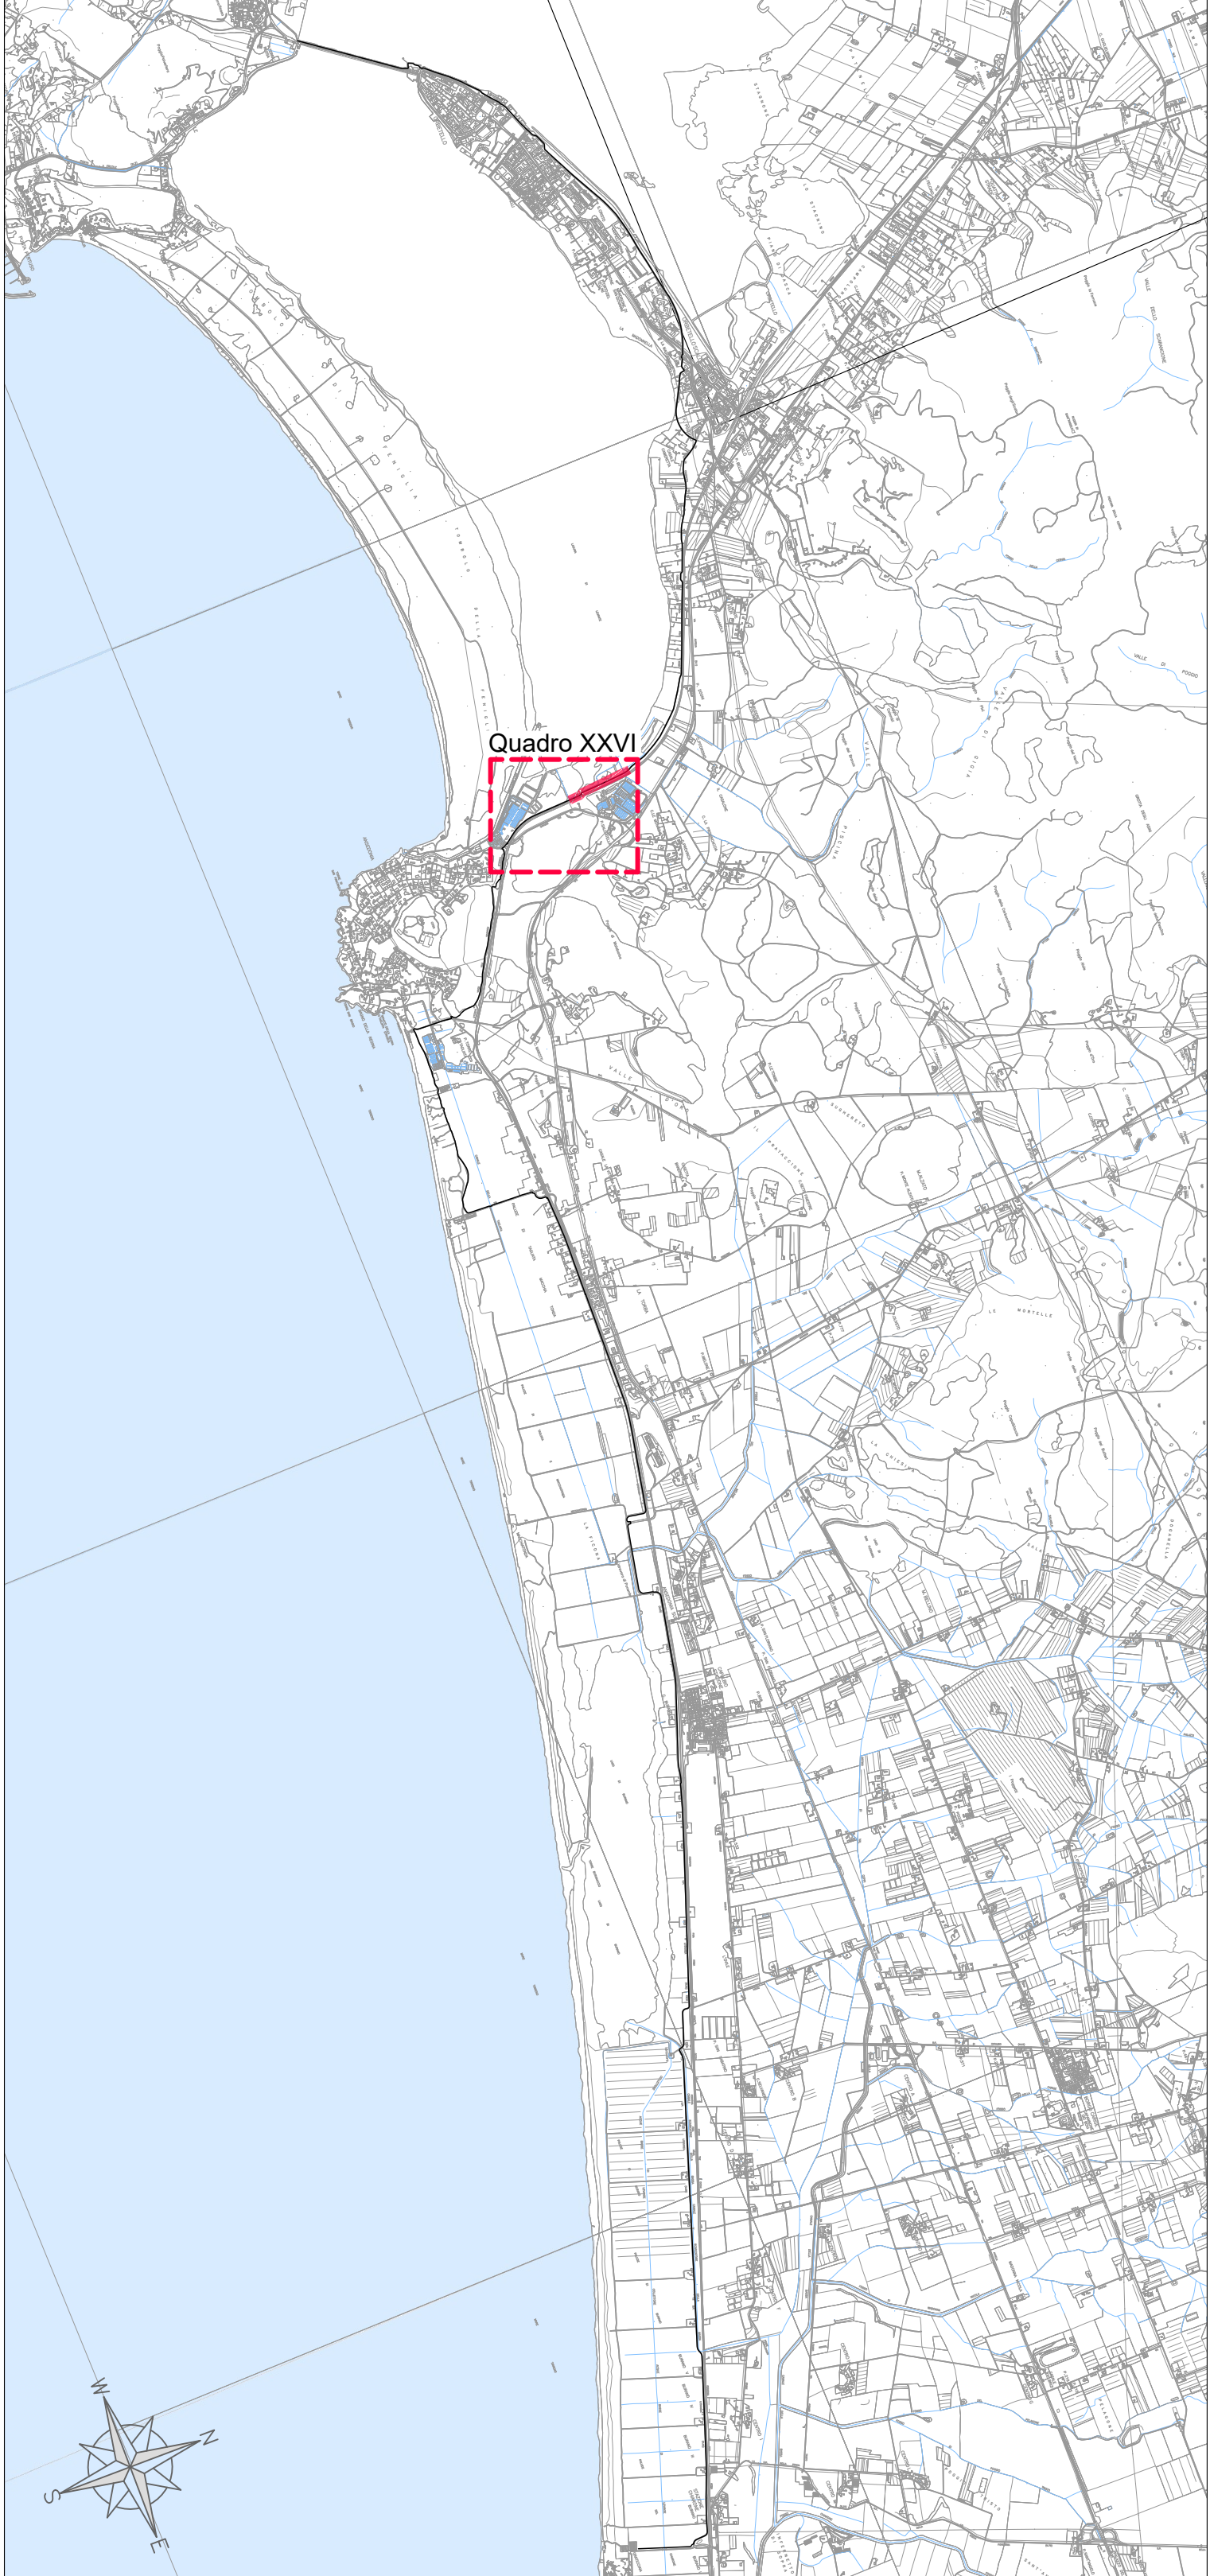

LEGENDA

- Scarpata di progetto
- Pista ciclabile con trattamento superficiale di depolverizzazione
- Fosso esistente

Soggetto attuatore della progettazione

REGIONE TOSCANA
Settore trasporto pubblico locale

IL COORDINATORE
Ing. Enrico Becattini

IL RESPONSABILE UNICO DEL PROCEDIMENTO
Ing. Enrico Becattini

IL DIRETTORE GENERALE DEL CONTRATTO
Ing. Michela Di Matteo

Soggetto appaltante esecuzione lavori

STAZIONE APPALTANTE
Provincia di Grosseto
Servizio Viabilità

IL RESPONSABILE UNICO DEL PROCEDIMENTO
Ing. Alessandro Vighi

IL SUPPORTO AL RESPONSABILE UNICO DEL PROCEDIMENTO
Geom. Maurizio Bellavaglia

IL DIRETTORE DEI LAVORI
Ing. Gianluca Monaci

CICLOVIA IRRENICA

Regione Toscana
Lotto prioritario 2B - Costa della Maremma Stralcio 2
dal Comune di Grosseto al Comune di Capalbio

ATI ESECUZIONE LAVORI

smart engineering
Mandatario coordinatore

enset
Mandatario coordinatore

Hydro
Mandatario coordinatore

D.R.E.A.M.
Mandatario coordinatore

RT PROGETTISTI INDICATI

COORDINAMENTO GRUPPO DI PROGETTAZIONE
INTERAZIONE PRESTAZIONE SPECIALISTICA
PROGETTAZIONE STRUTTURALE
Ing. Luca Biliotti - Ordine Ingegneri Lucca n. 1385

PROGETTAZIONE STRUTTURALE
Ing. Giovanni Gilioli - Ordine Ingegneri Lucca n. 1385

ASSETTI NATURALISTICO FORESTALI
Dott. Pier Massimo De Luca - Ordine Dott. Agronomi e Dott. Forestali Pisa n. 135

ASSETTI GEOLOGICI
Dott. Carlo Massimo Pili - Ordine Ingegneri Lucca n. 1385

ASSETTI PARADIGMATI
Arch. Jessica Bacci - Ordine Architetti P.P.C. Pisa n. 1115

02_PROGETTO STRADALE

Planimetria di Progetto
Tav. 1/21

REVISIONE	DATA	DESCRIZIONE	REDAZIONE	VERIFICATO	APPROVATO
A	Novembre 2024	Emissione per CSE	Sal	Cattini	Bla

NOVE FILE	DATA	ELABORAZIONE
0624	NOVEMBRE 2024	2.2.1