




QUADRO XXXI.2
Scala 1:200

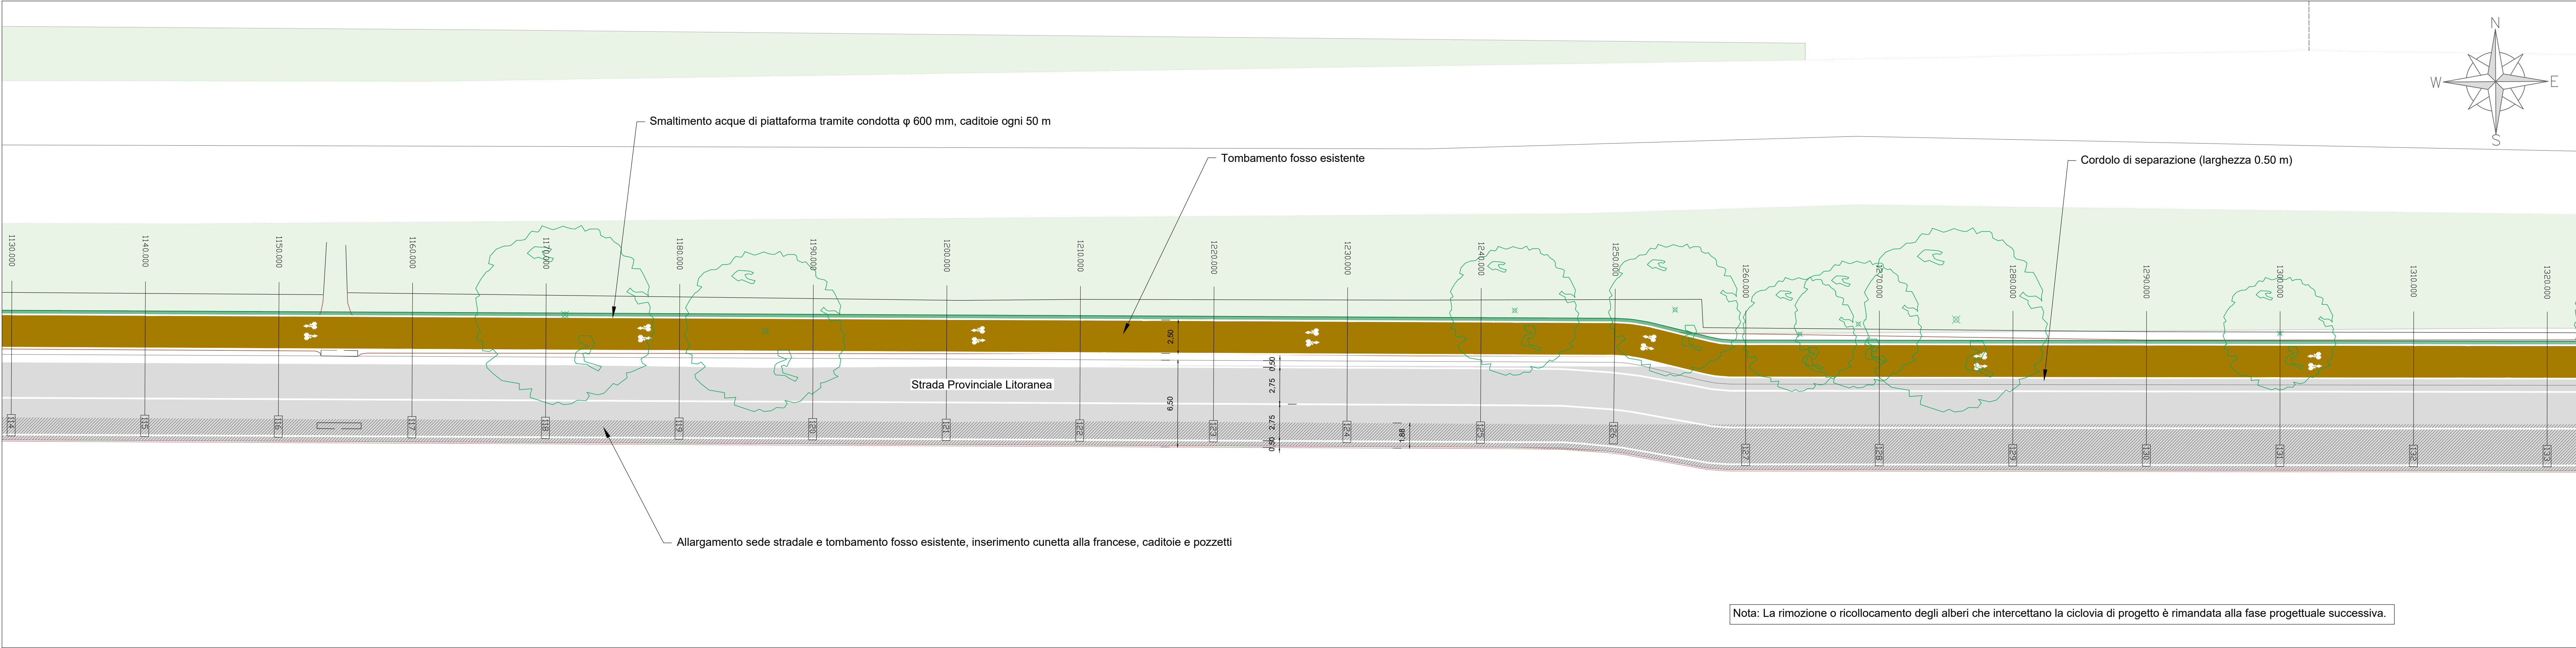


QUADRO XXXI.3
Scala 1:200

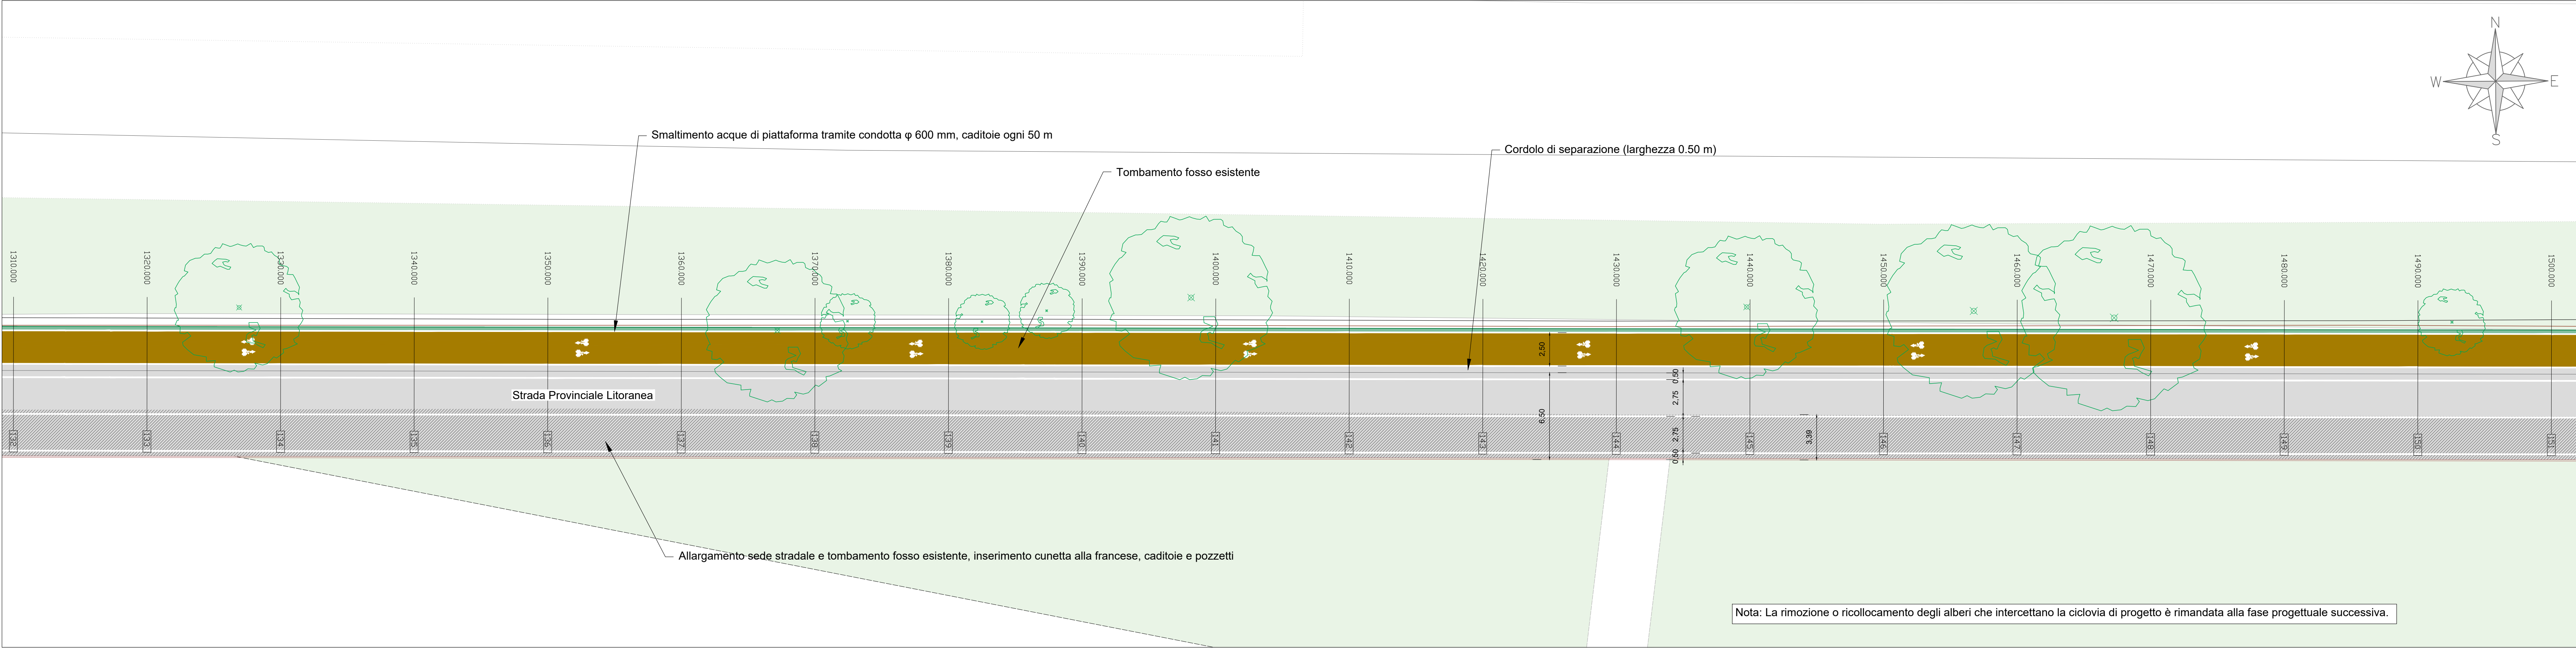

QUADRO XXXI.4
Scala 1:200

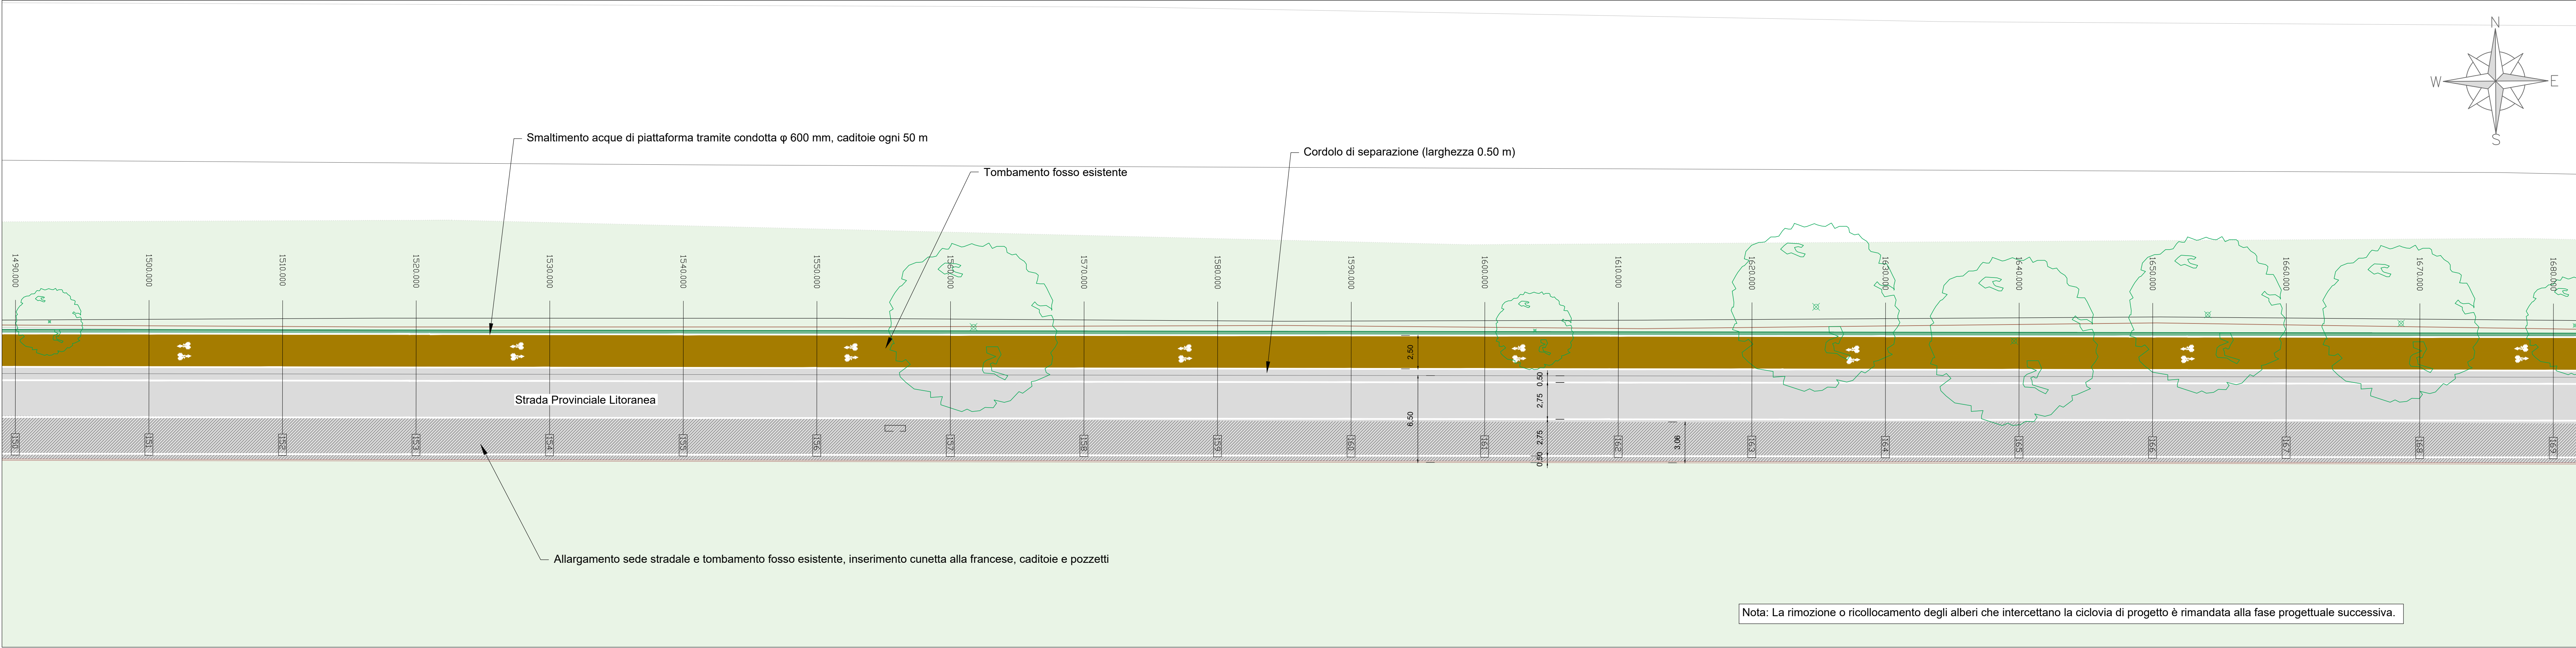

KEYPLAN
Scala 1:40.000

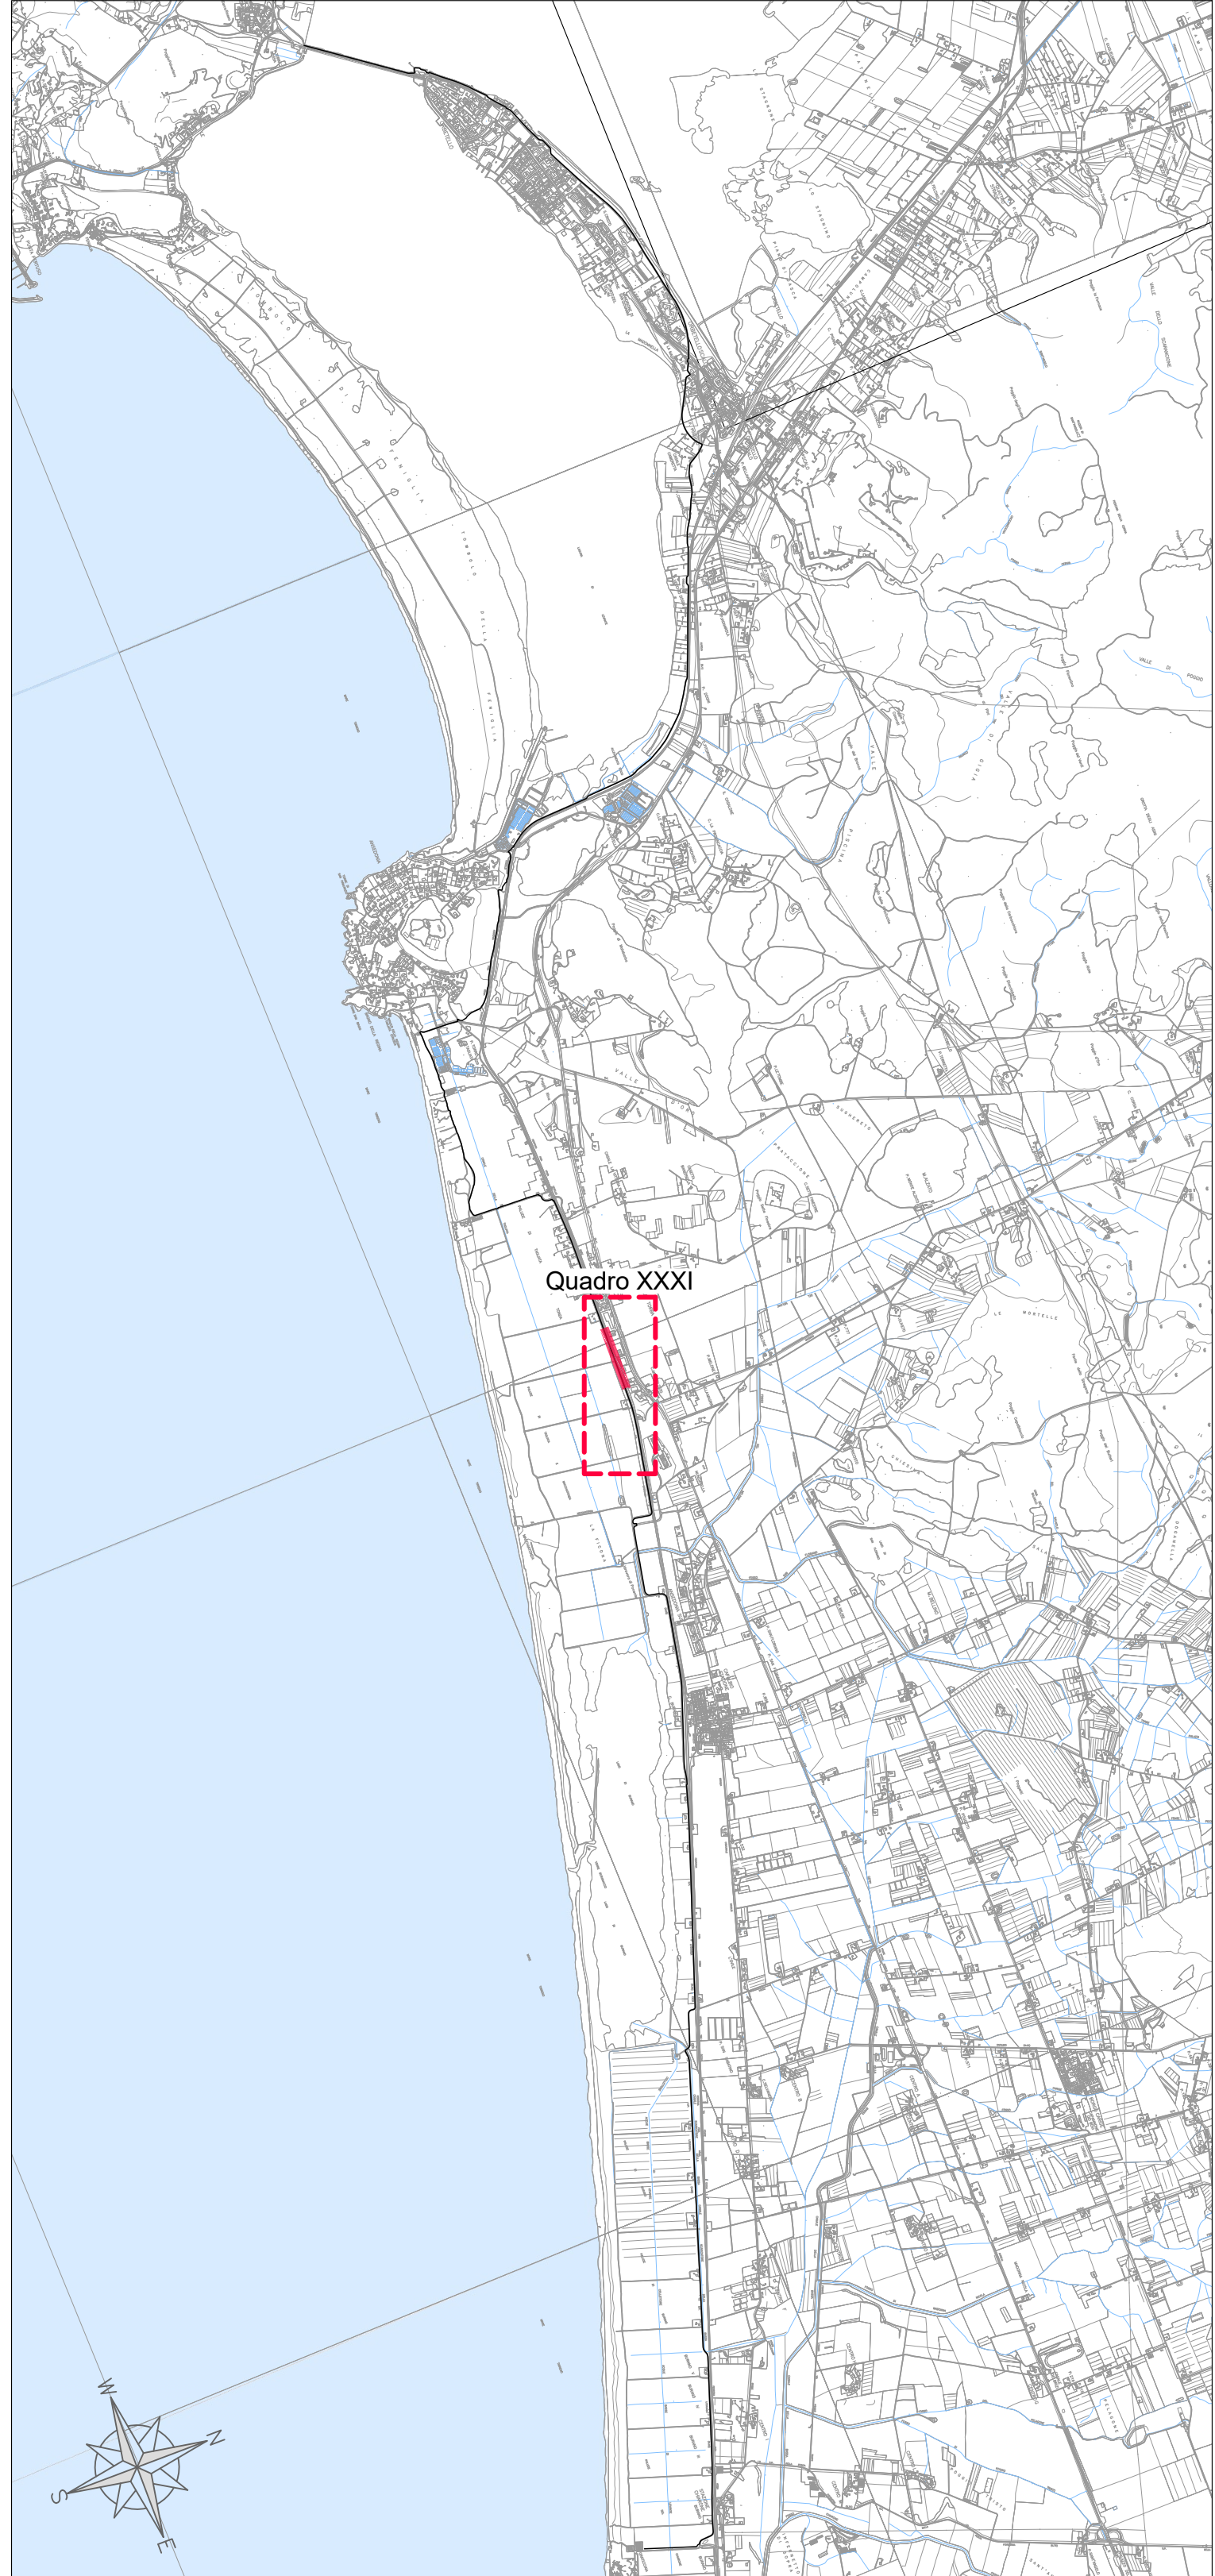

LEGENDA

- Scarpata di progetto
- Pista ciclabile con trattamento superficiale di depolverizzazione
- Fosso di progetto
- Fosso esistente

Soggetto attuatore della progettazione

REGIONE TOSCANA
Settore trasporto pubblico locale

IL COORDINATORE
Ing. Enrico Becattini

IL RESPONSABILE UNICO DEL PROGETTO
Ing. Enrico Becattini

IL DIRETTORE GENERALE DEL CONTRATTO
Ing. Michela Di Matteo

Soggetto appaltante esecuzione lavori

STAZIONE APPALTANTE
Provincia di Grosseto
Servizio Viabilità

IL RESPONSABILE UNICO DEL PROGETTO
Ing. Alessandro Vighi

IL SUPPORTO AL RESPONSABILE UNICO DEL PROGETTO
Geom. Maurizio Bellaviegi

IL DIRETTORE DEI LAVORI
Ing. Gianluca Monaci

CICLOVIA IRRENICA

Regione Toscana
Lotto prioritario 2B - Costa della Maremma
Stralcio 2
dal Comune di Grosseto al Comune di Capalbio

ATI ESECUZIONE LAVORI

smart engineering
Mantovani cooperazione

ensar
Hydro
DREAM

COORDINAMENTO GRUPPO DI PROGETTAZIONE
INTERAZIONE PRESSIONI SPECIALISTICHE
PROGETTAZIONE SPECIFICA

Ing. Laura Biliotti - Costa della Maremma - 1305

Ing. Silvano Gilioli - Costa della Maremma - 1306

Ing. Roberto Mancini - Costa della Maremma - 1307

ASSETTI NATURALISTICO FORESTALI
Dati: For. Natura della Maremma - Ordine Dati: Approvato a Data: For. Maremma n. 135

ASSETTI MELIORATI
Dati: For. Maremma della Maremma - Ordine Dati: Approvato a Data: For. Maremma n. 136

ASSETTI PARADIGMATI
Dati: For. Maremma della Maremma - Ordine Dati: Approvato a Data: For. Maremma n. 137

02_PROGETTO STRADALE

Planimetria di Progetto
Tav. 12/21

VERSIONE	DATA	DESCRIZIONE	REDAZIONE	VERIFICATO	APPROVATO
A	Novembre 2024	Emissione per CSE	Salvatore	Catelli	Bile

NUMERO FILE	DATA	ELABORATORE
0624 DXX PRG 038 A	1:200	2.2.12