




QUADRO XXXI.5
Scala 1:200

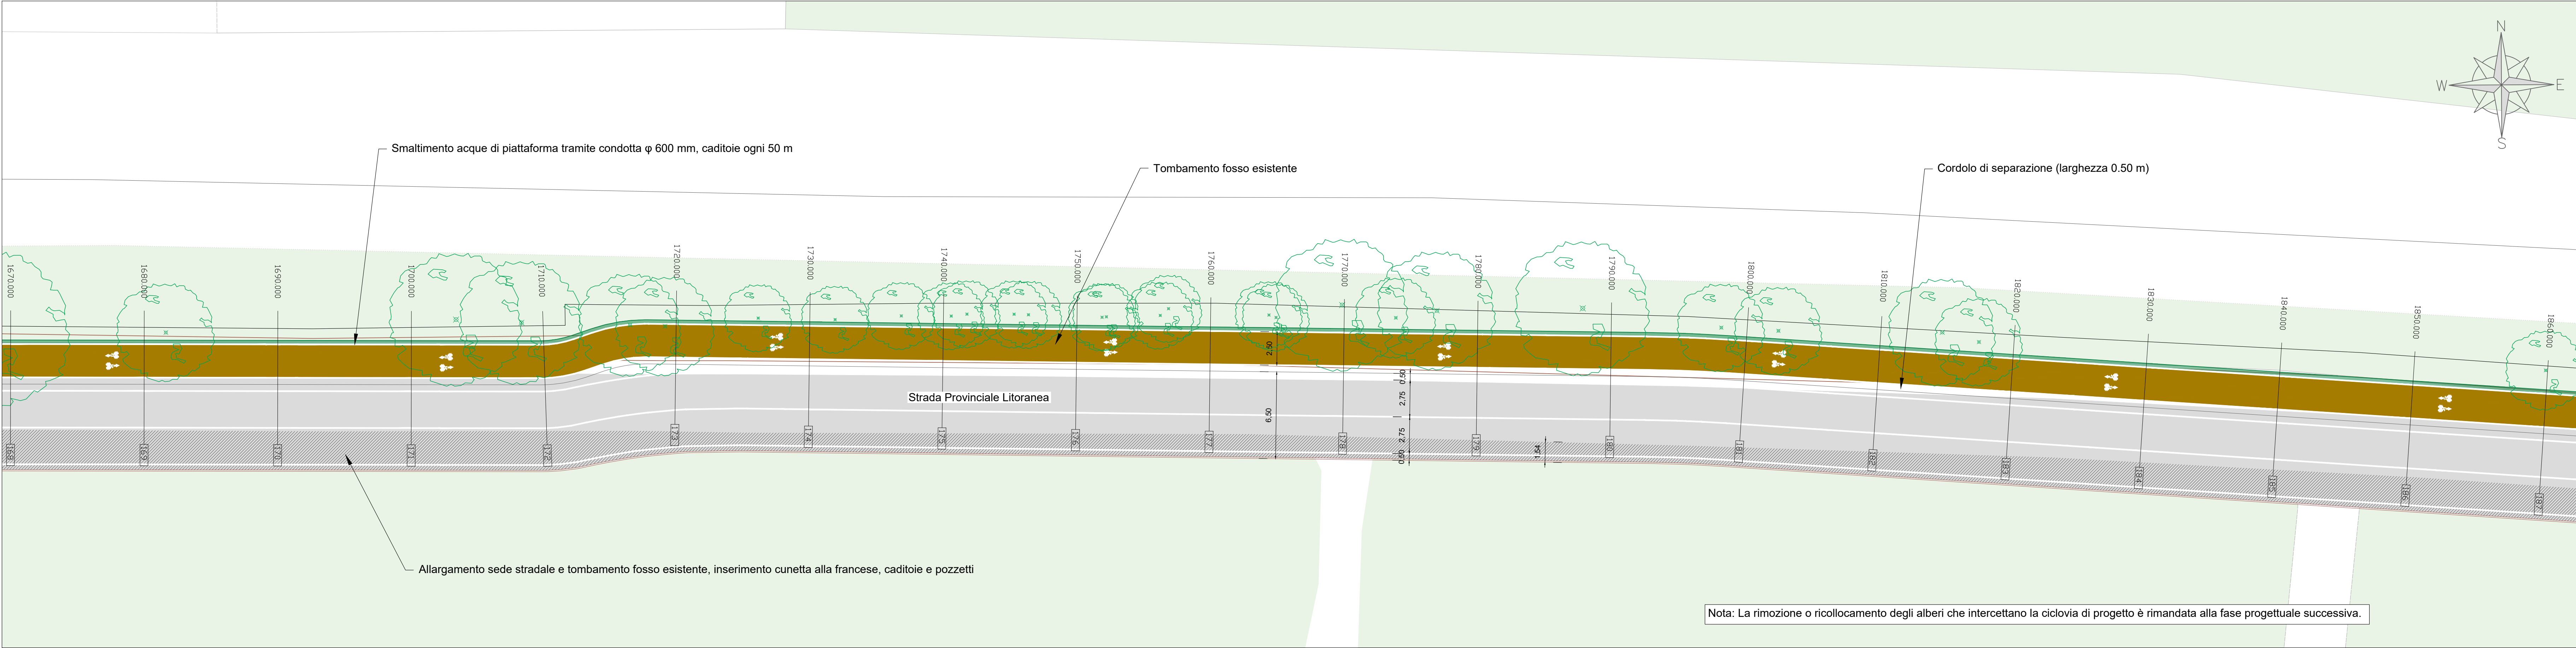


QUADRO XXXI.6
Scala 1:200

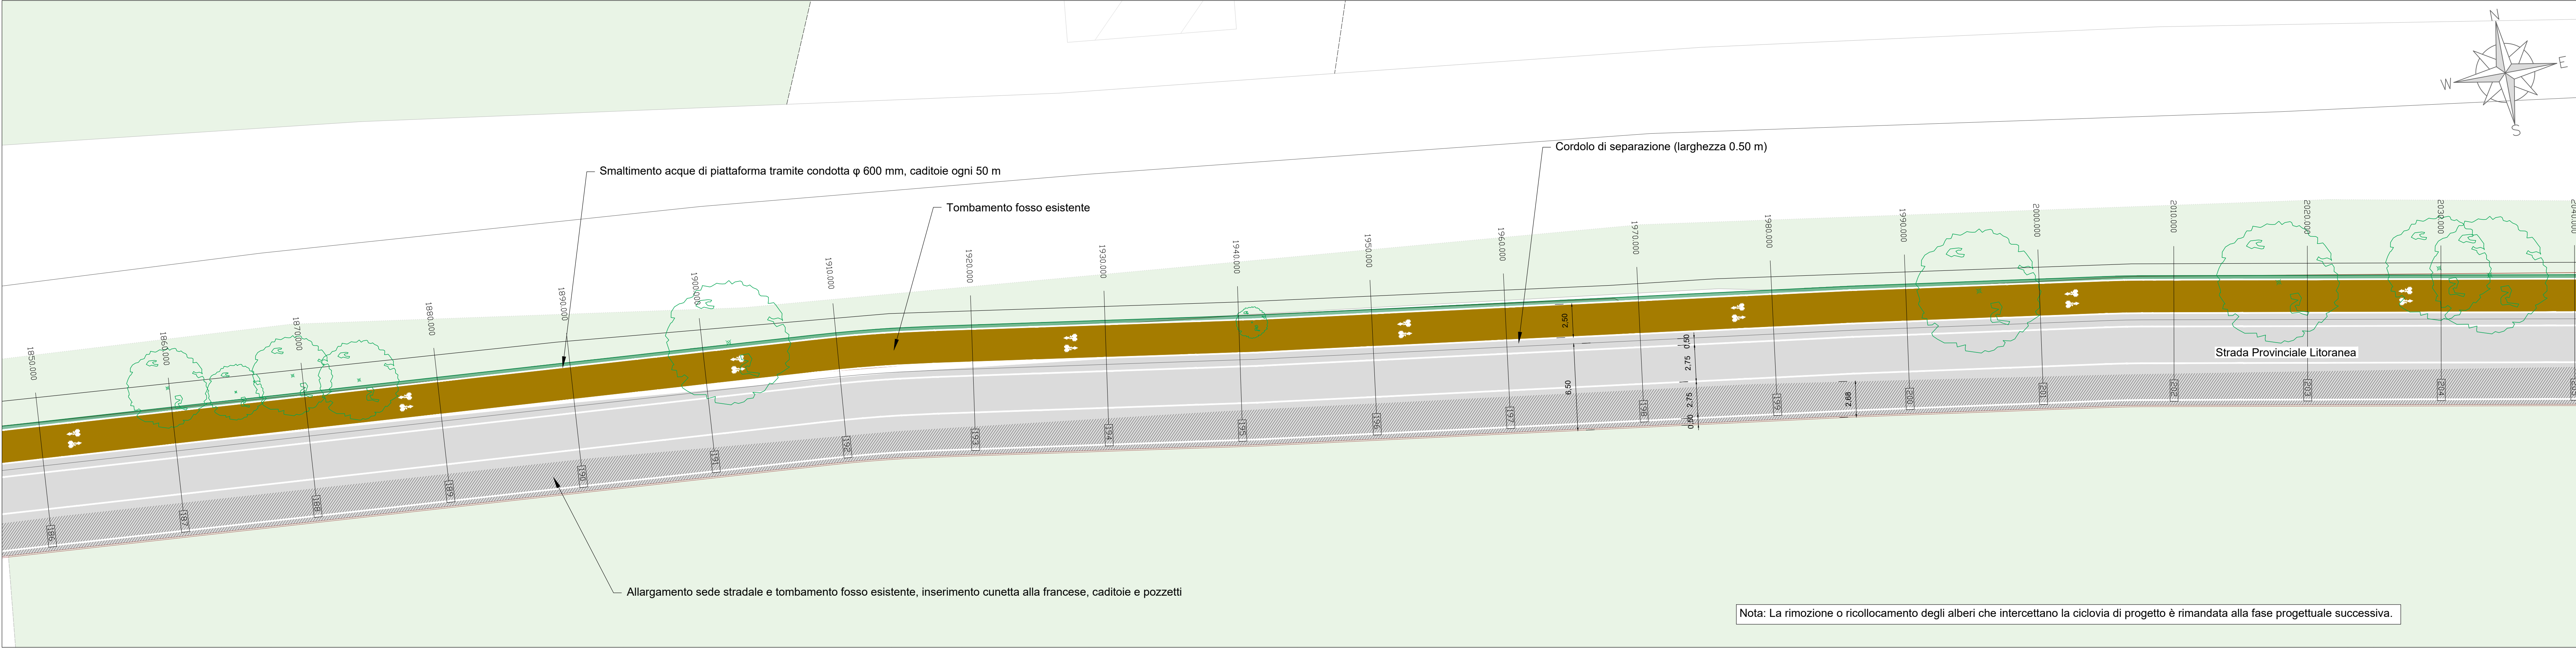

QUADRO XXXI.7
Scala 1:200

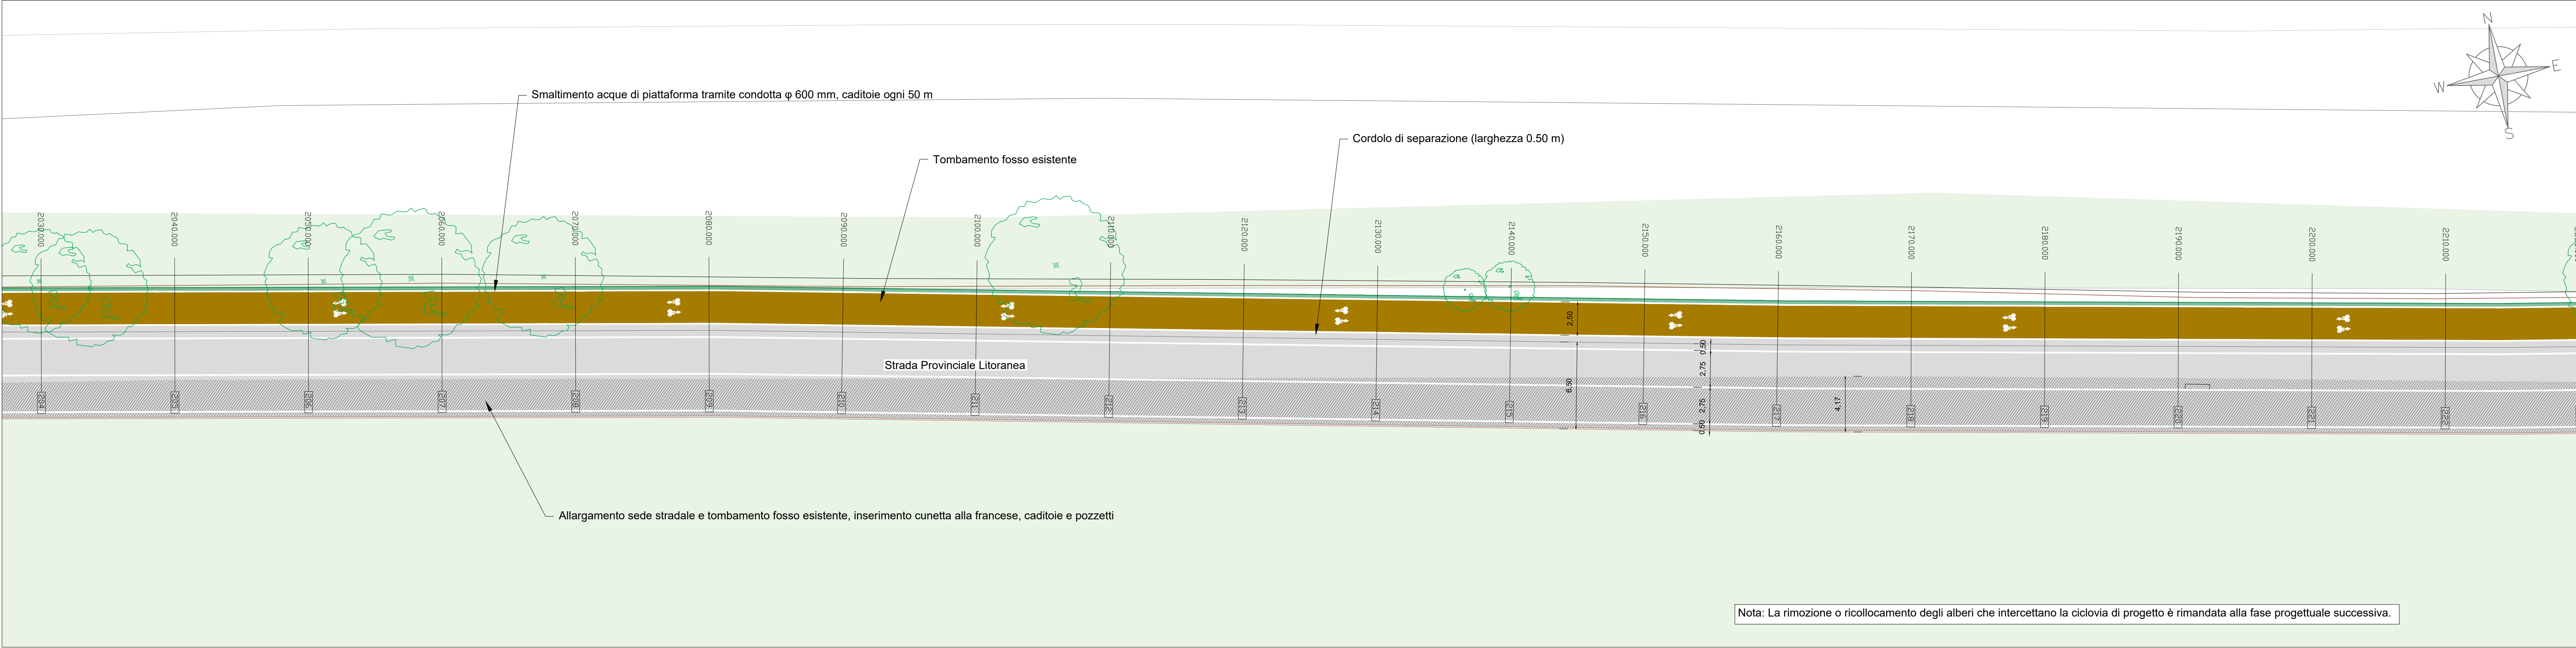

KEYPLAN
Scala 1:40.000

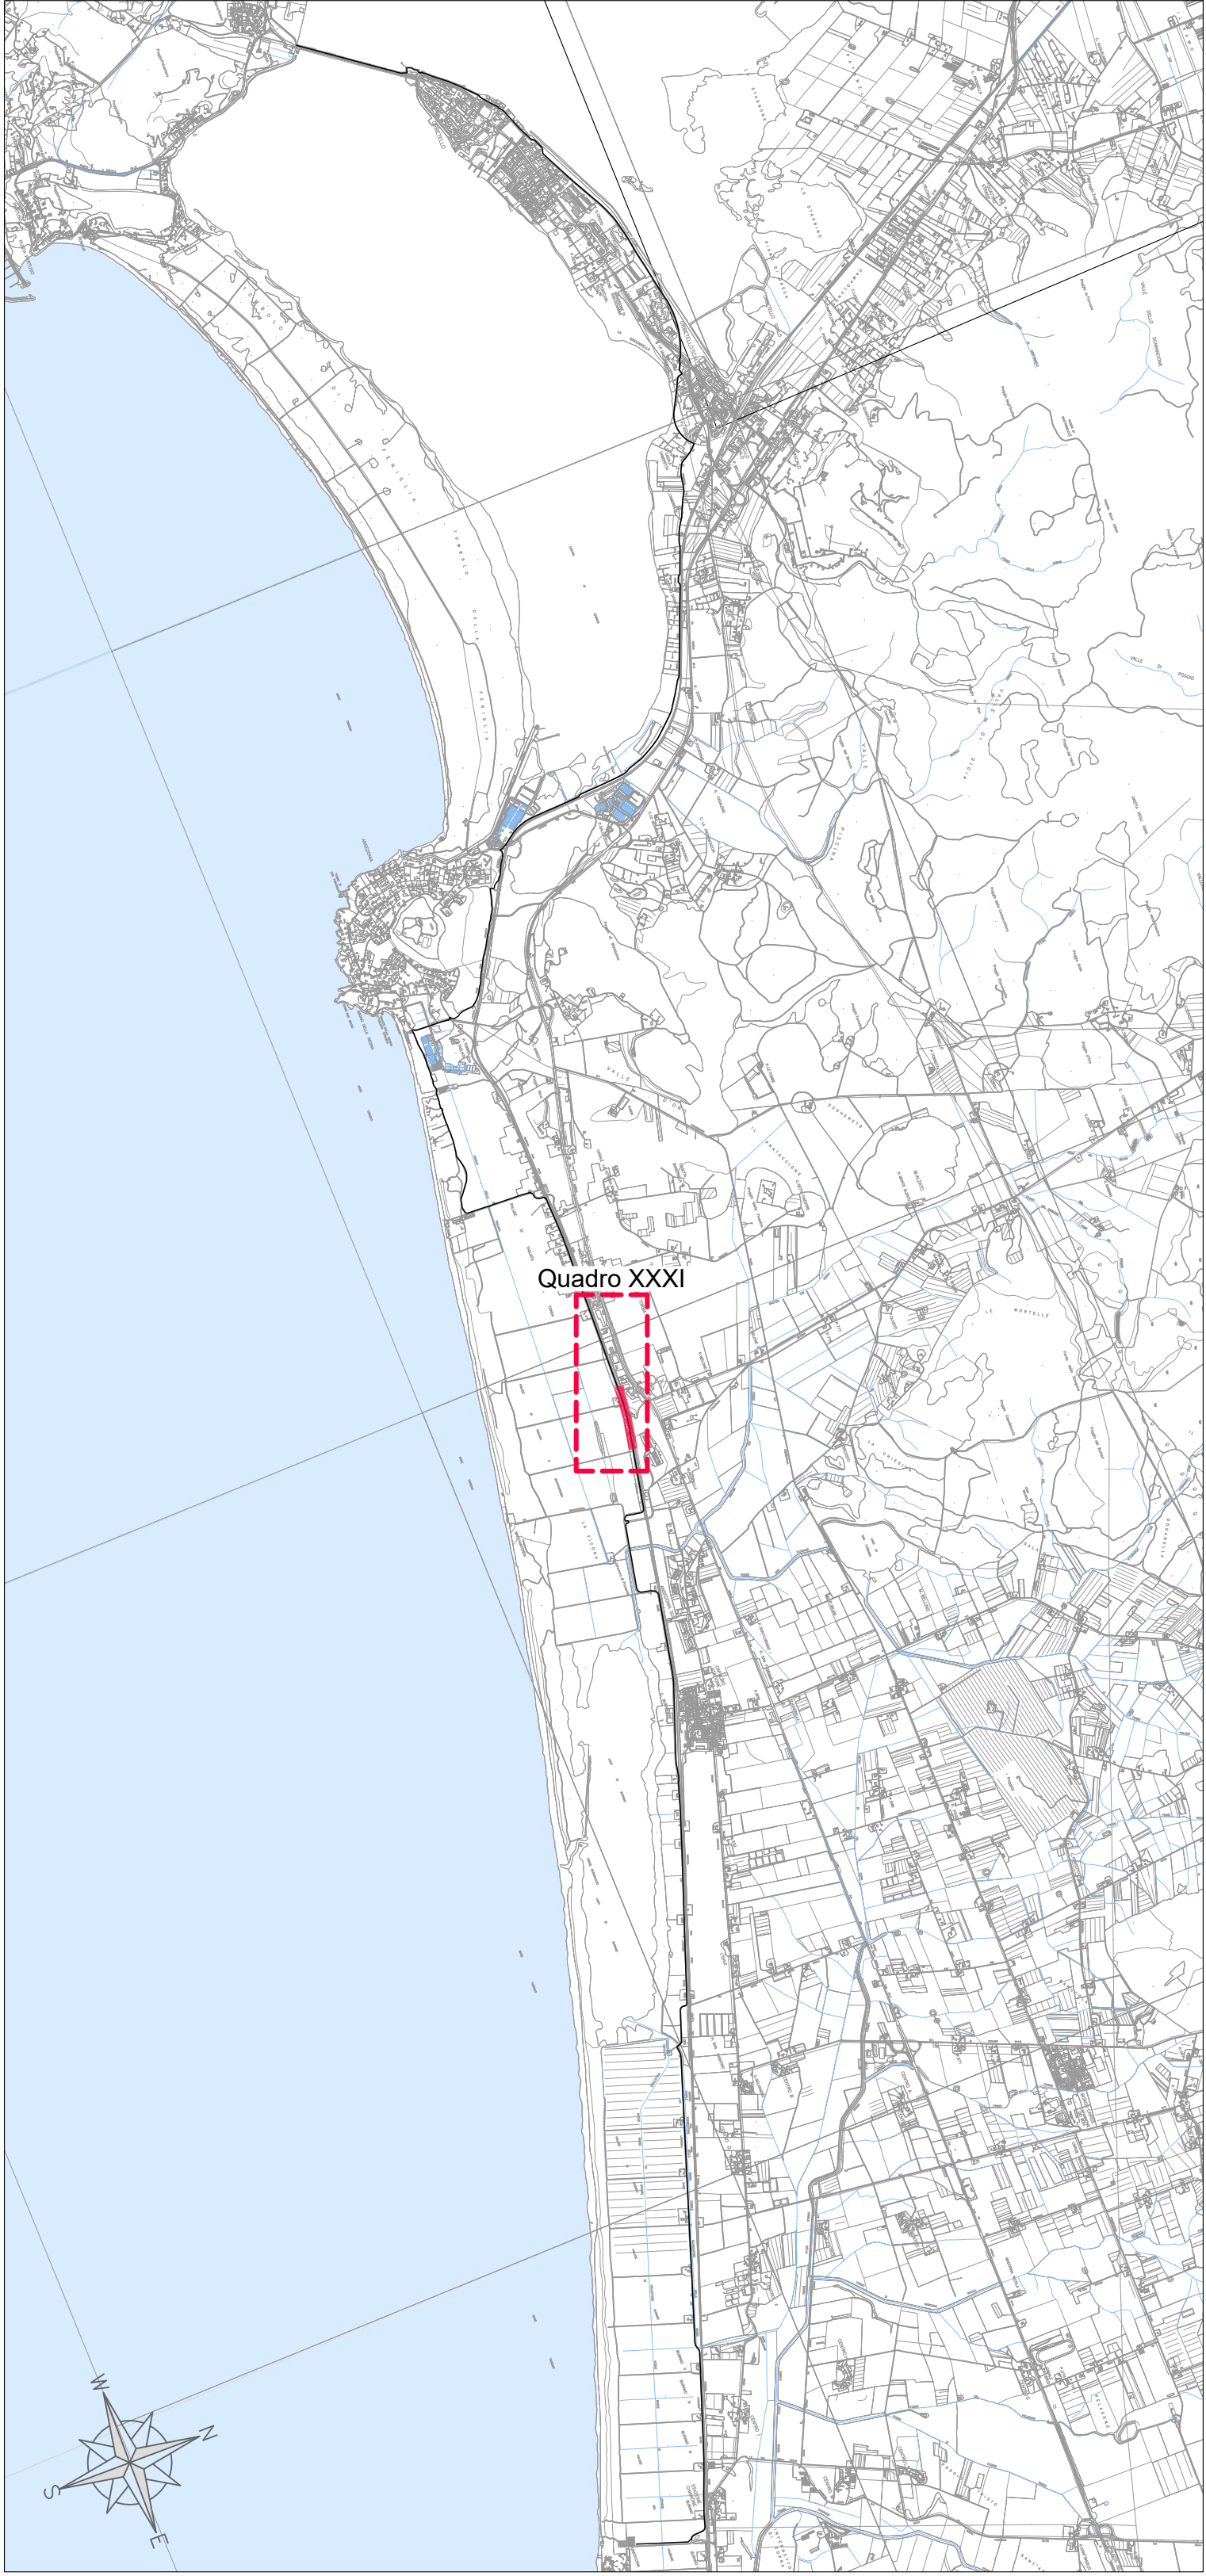

LEGENDA

- Scarpata di progetto
- Pista ciclabile con trattamento superficiale di depolverizzazione
- Fosso di progetto
- Fosso esistente

Soggetto attuatore della progettazione:
REGIONE TOSCANA
Settore trasporto pubblico locale
Ing. Enrico Becattini
IL RESPONSABILE UNICO DEL PROGETTO:
Ing. Enrico Becattini
IL DIRETTORE GENERALE DEL CONTRATTO:
Ing. Michela Di Matteo

Soggetto appaltante esecuzione lavori:
STAZIONE APPALTANTE:
Provincia di Grosseto
Servizio Viabilità
IL RESPONSABILE UNICO DEL PROGETTO:
Ing. Alessandro Vighi
IL RESPONSABILE UNICO DEL CONTRATTO:
Geom. Maurizio Bellavoglia
IL DIRETTORE DEI LAVORI:
Ing. Gianluca Monaci

REGIONE TOSCANA
Lotto prioritario 2B - Costa della Maremma
Stralcio 2
dal Comune di Grosseto al Comune di Capalbio

ATI ESECUZIONE LAVORI:
Monsieur
sales

RT PROGETTISTI INDICATI:
smart engineering
ensert
Hydro
D.R.E.A.M. ITALIA

COORDINAMENTO GRUPPO DI PROGETTAZIONE
INTERAZIONE PRESTAZIONI SPECIALISTICHE
PROGETTAZIONE STRADALE
Ing. Laura BILAI - Costa degli Etruschi - 1305
PROGETTAZIONE STRUTTURALE
Ing. Silvano GILDI - Costa degli Etruschi - 1305
Ing. Simone BIANCHI - Costa degli Etruschi - 1305
ASSETTI NATURALISTICO FORESTALI
Dott. Pier Massimo BELLACCHI - Costa degli Etruschi - 1305
ASSETTI GEOLOGICI
Dott. Gian Maria PALLADINI - Costa degli Etruschi - 1305
ASSETTI PAESAGGI
Arch. Jessica BIANCHI - Costa degli Etruschi - 1305

02_PROGETTO STRADALE
Planimetria di Progetto
Tav. 13/21

PROGETTO DEFINITIVO - VARIANTE N. 1

NO. FILE	DATA	ELABORATORE
0024	09/11/2024	2.2.13

REVISIONE	DATA	DESCRIZIONE	REDAZIONE	VERIFICAZIONE	APPROVAZIONE
A	09/11/2024	Emissione per CSE	SAE	CARLIS	BIA