




QUADRO XXXI.8
Scala 1:200

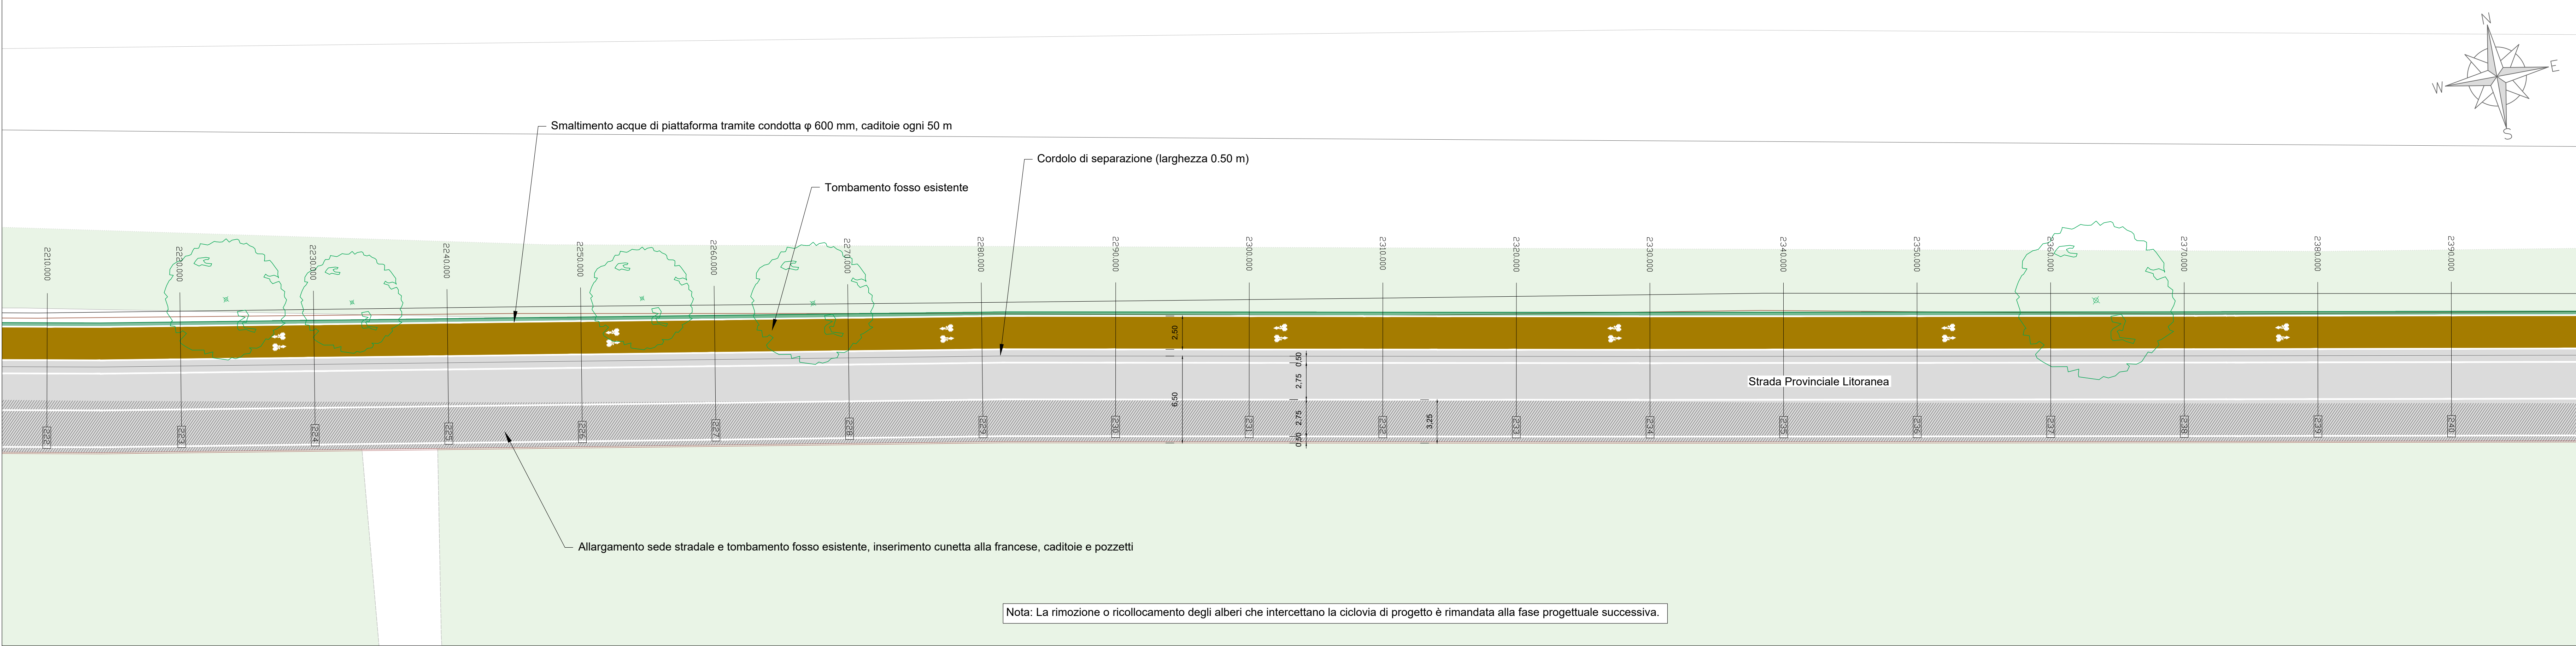


QUADRO XXXII.1
Scala 1:200

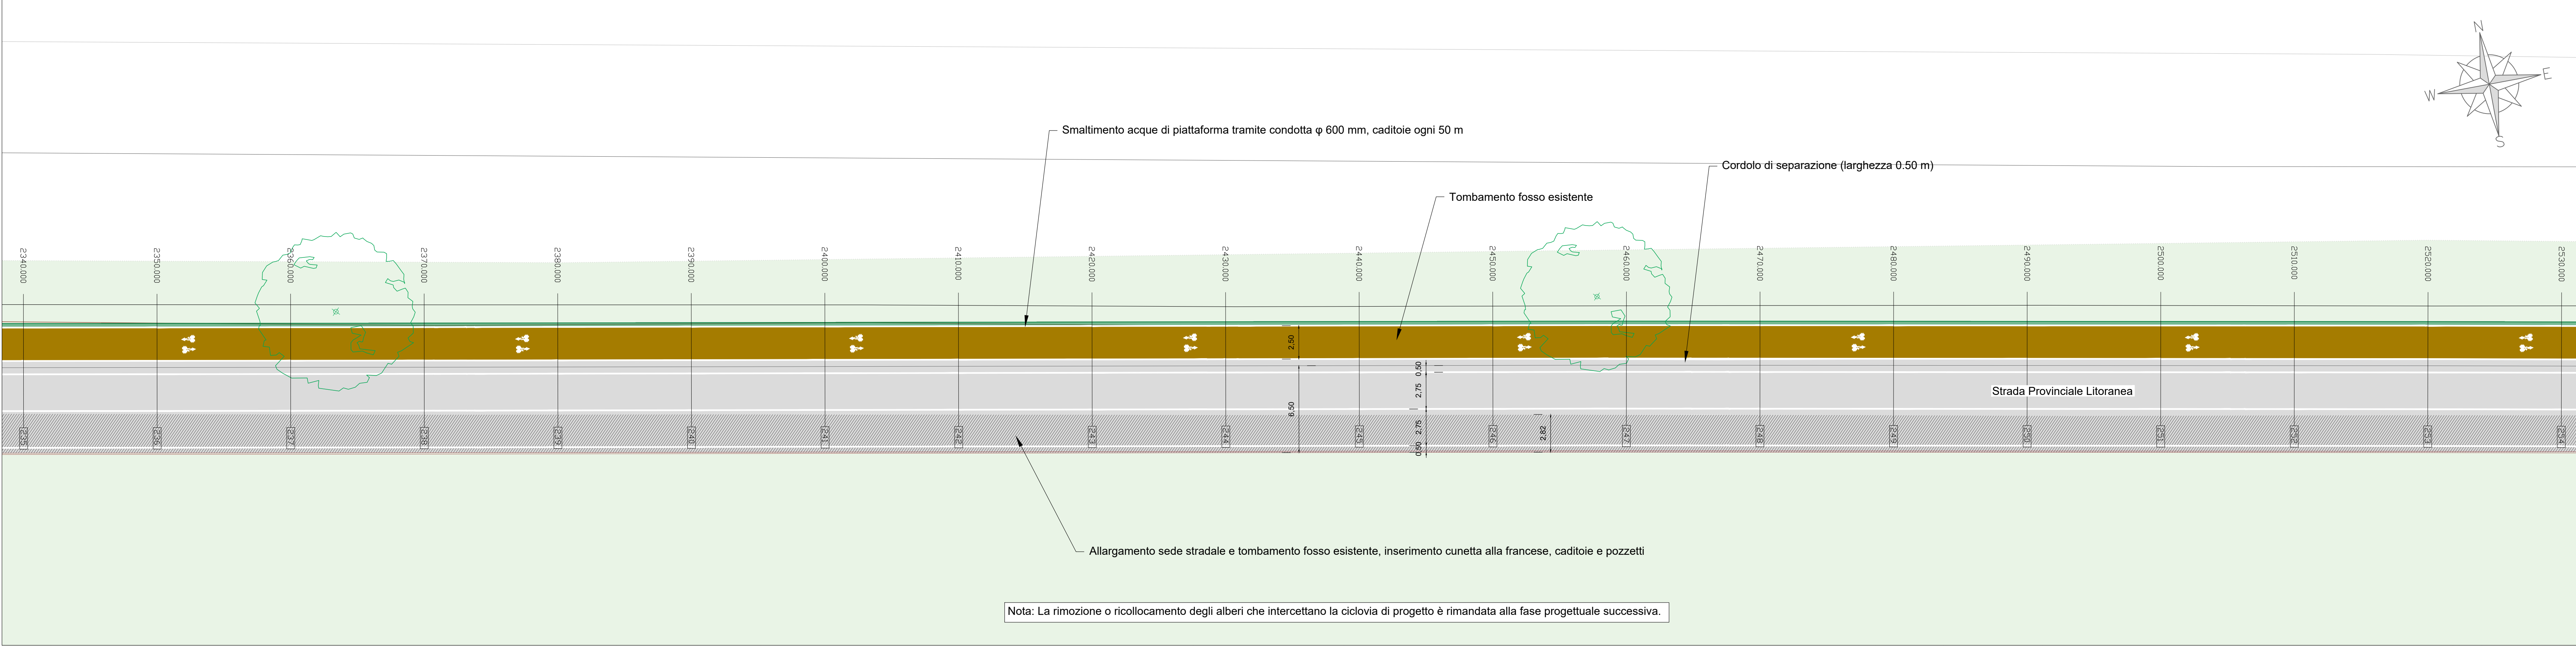

QUADRO XXXII.2
Scala 1:200

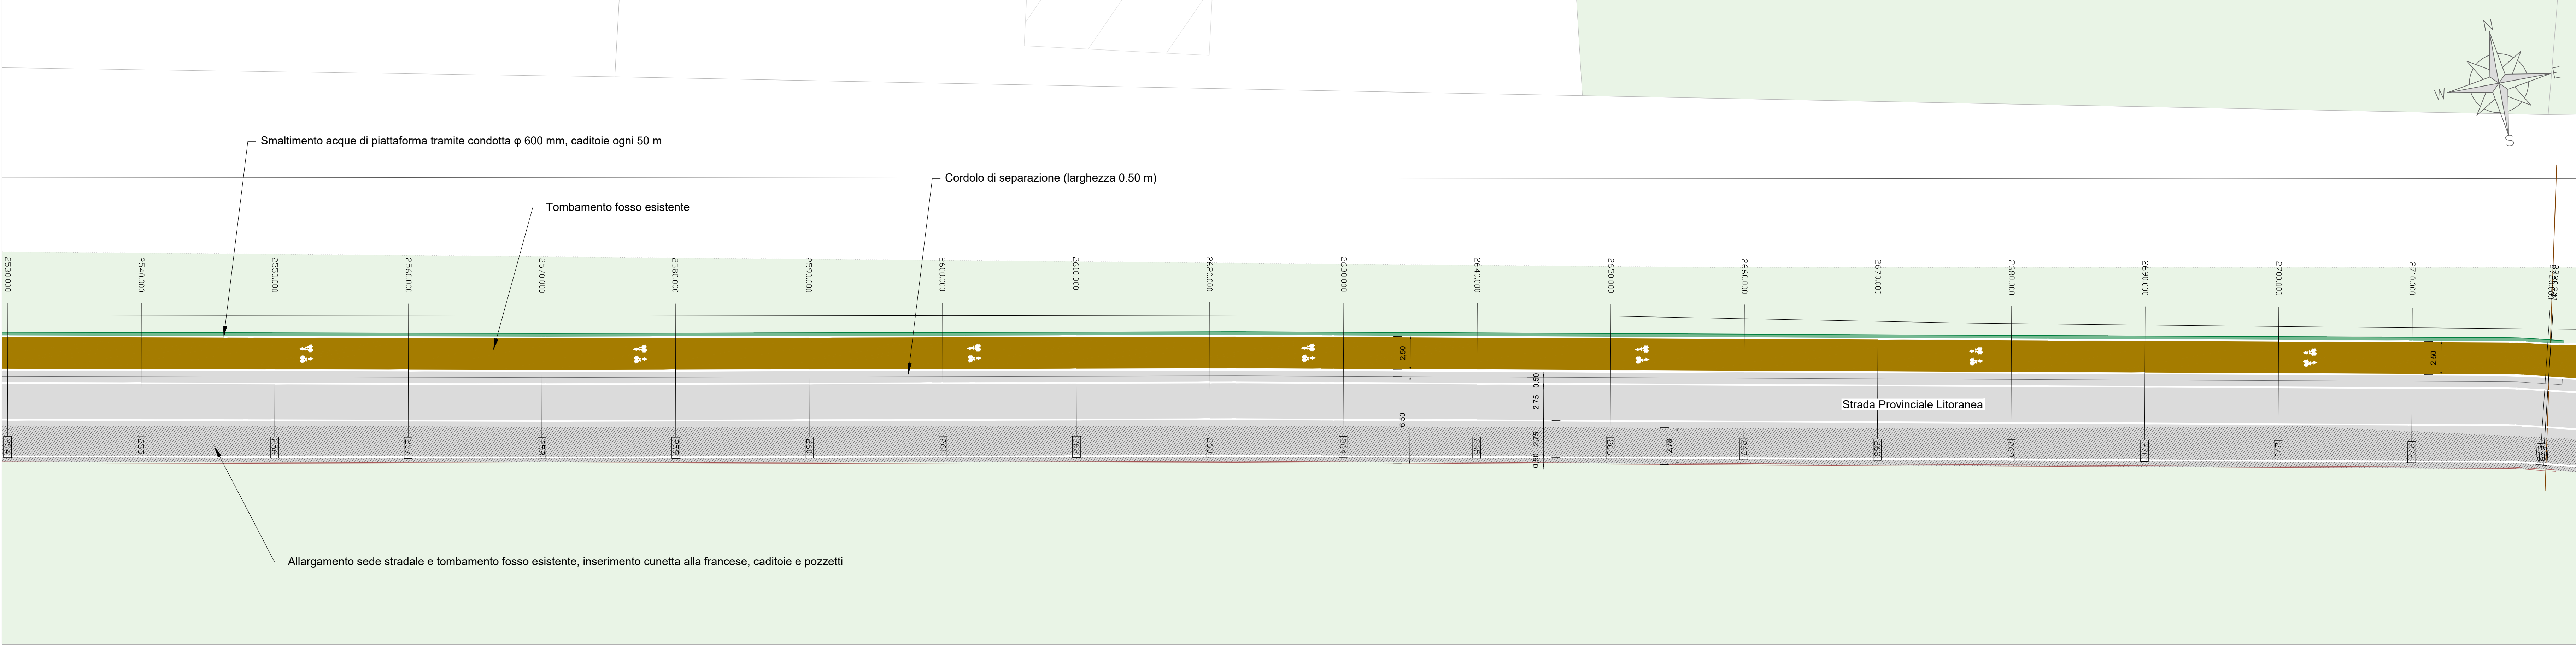

KEYPLAN
Scala 1:40.000

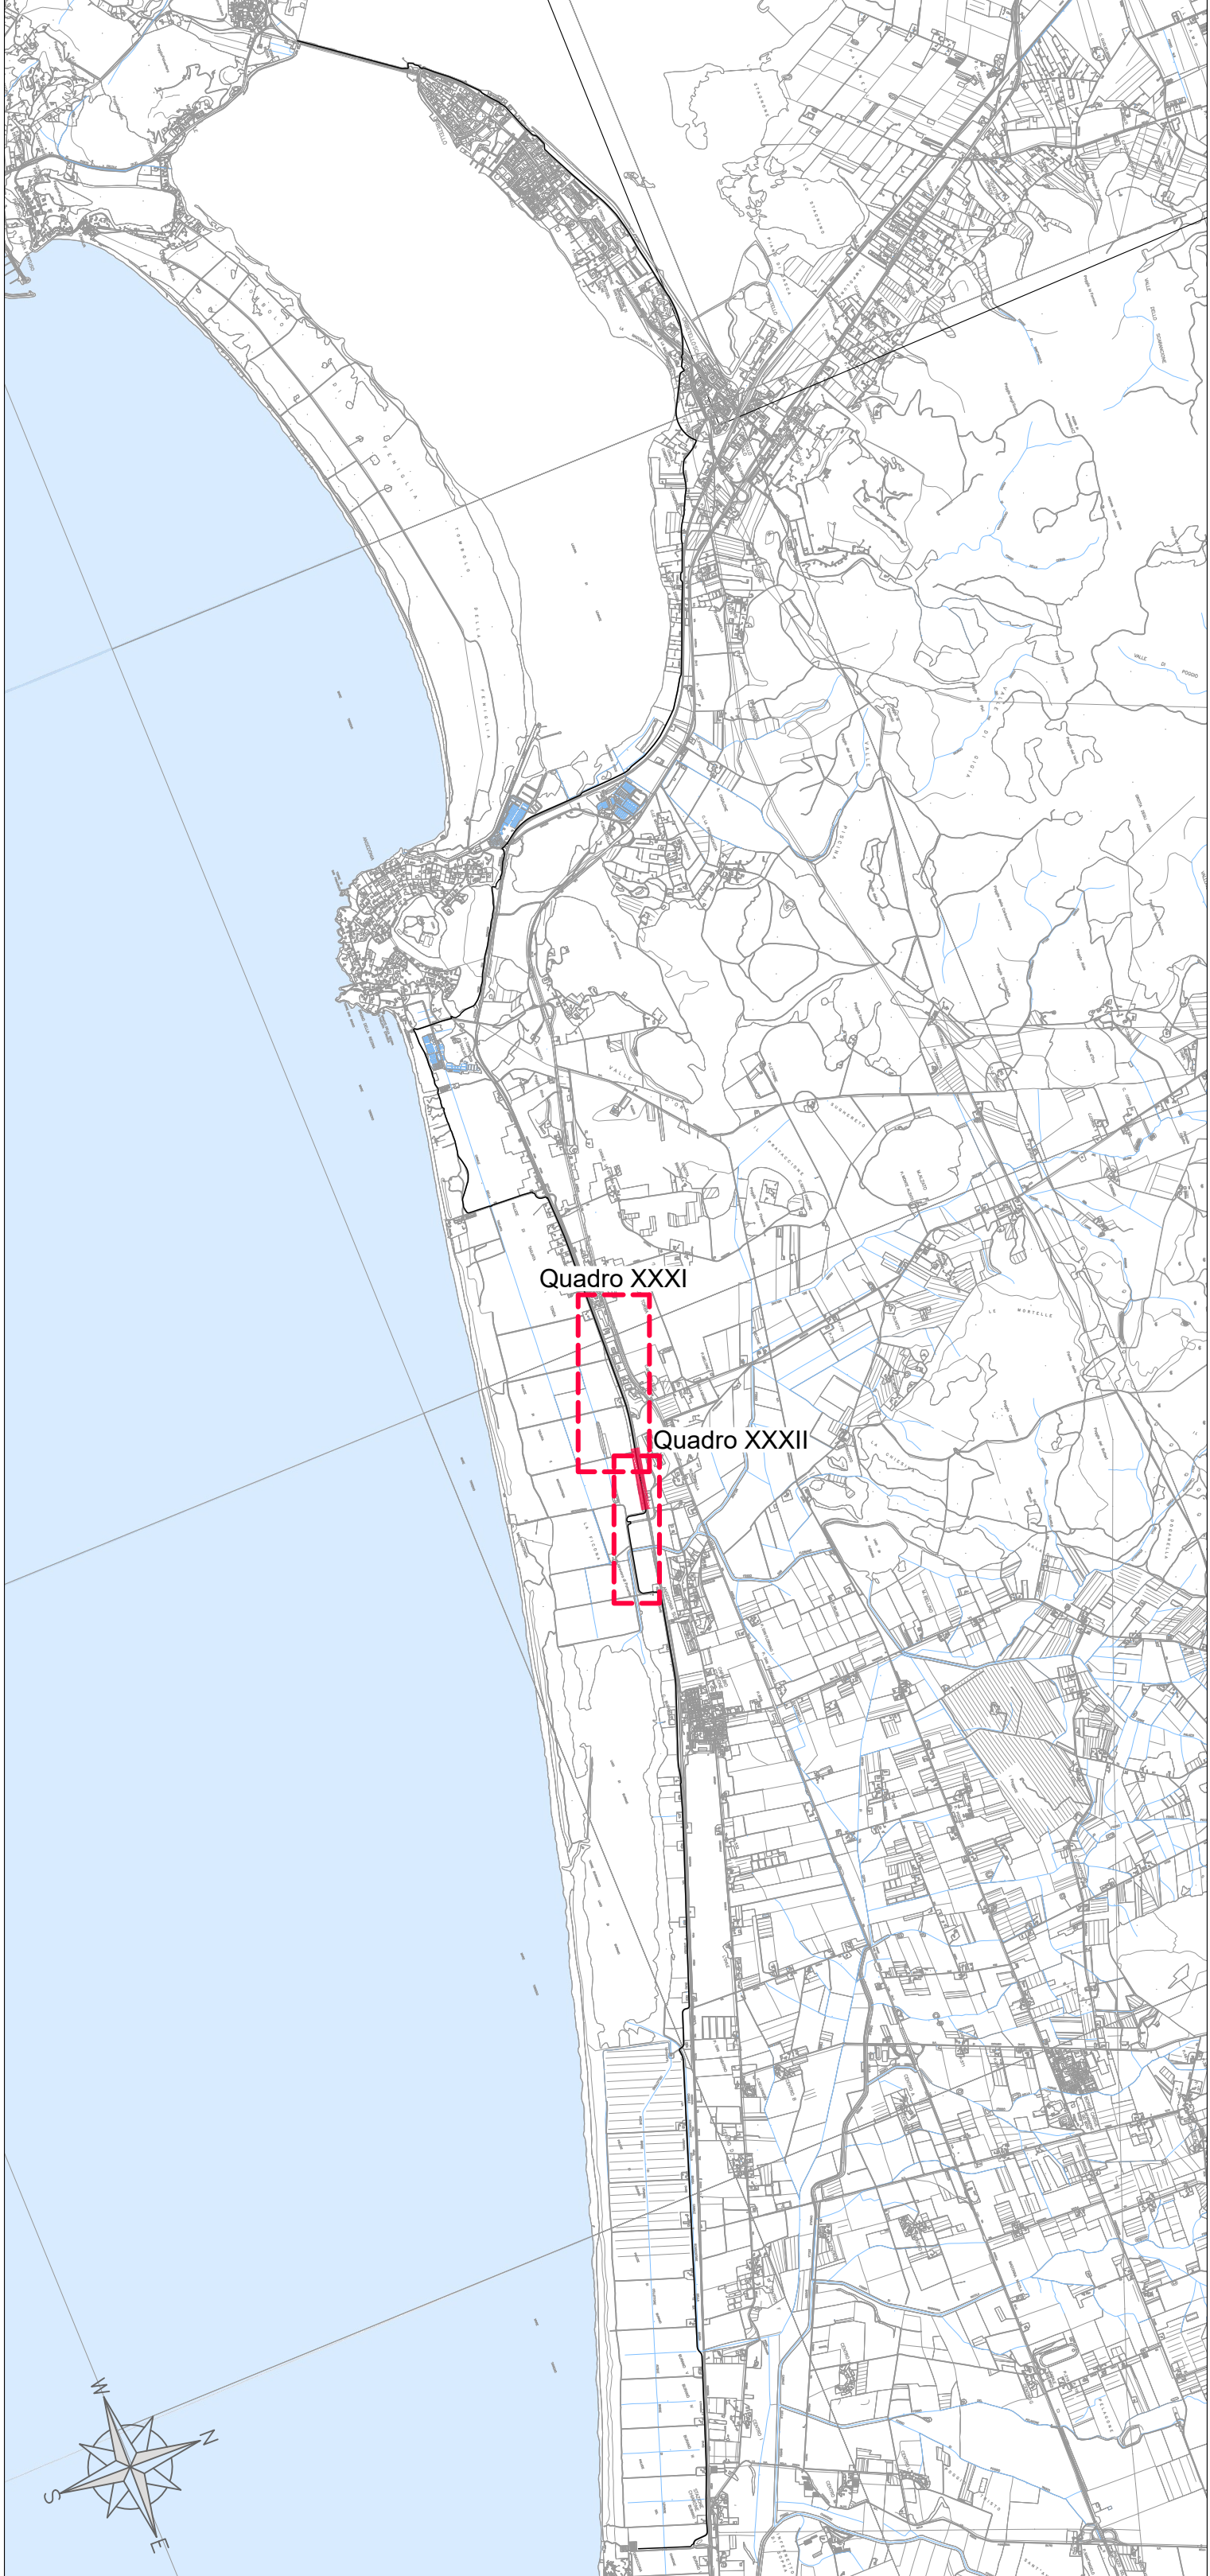

LEGENDA

- Scarpata di progetto
- Pista ciclabile con trattamento superficiale di depolverizzazione
- Fosso di progetto
- Fosso esistente

Soggetto attuatore della progettazione:
REGIONE TOSCANA
Settore trasporti pubblico locale
Ing. Enrico Becattini
IL RESPONSABILE UNICO DEL PROGETTO:
Ing. Enrico Becattini
IL DIRETTORE GENERALE DEL COMITATO:
Ing. Michela Di Matteo

Soggetto appaltante esecuzione lavori:
STAZIONE APPALTANTE:
Provincia di Grosseto
Servizio Viabilità
IL RESPONSABILE UNICO DEL PROGETTO:
Ing. Alessandro Vichi
IL SUPPORTO AL RESPONSABILE UNICO DEL PROGETTO:
Geom. Maurizio Bellavoglia
IL DIRETTORE DEI LAVORI:
Ing. Gianluca Monaci

REGIONE TOSCANA
Lotto prioritario 2B - Costa della Maremma
Stralcio 2
dal Comune di Grosseto al Comune di Capalbio

ATI ESECUZIONE LAVORI:
M&S
sales

RT PROGETTISTI INDICATI:
smart engineering
ensar
Hydro
DREAM
ITALIA

COORDINAMENTO GRUPPO DI PROGETTAZIONE
INTERAZIONE PRESSIONI SPECIALISTICHE
PROGETTAZIONE STRADALE
Ing. Laura Biliotti - Costa della Maremma - 1005
Ing. Silvana Gilioli - Costa della Maremma - 1006
Ing. Simone Mancini - Costa della Maremma - 1007
ASSETTI NATURALISTICO FORESTALI
Dati: For. Natura della Maremma - Ordine Dati: Approvato a Data Forestale Piana n. 105
ASSETTI MELIORAZI
Dati: For. Natura della Maremma - Ordine Dati: Approvato a Data Forestale Piana n. 105
ASSETTI PARADIGMATI
Dati: For. Natura della Maremma - Ordine Dati: Approvato a Data Forestale Piana n. 105

02_PROGETTO STRADALE
Planimetria di Progetto
Tav. 14/21

PROGETTO DEFINITIVO - VARIANTE N. 1

VERSIONE	DATA	DESCRIZIONE	REDAZIONE	VERIFICATO	APPROVATO
A	Novembre 2021	Emissione per CSE	Site	Cultelli	Bile

NO. FILE	DIR	PRG	040	A	1:200	DATA	ELABORATORE
0624	DIR	PRG	040	A	1:200	Novembre 2021	2.2.14