




QUADRO XXXII.3
Scala 1:200

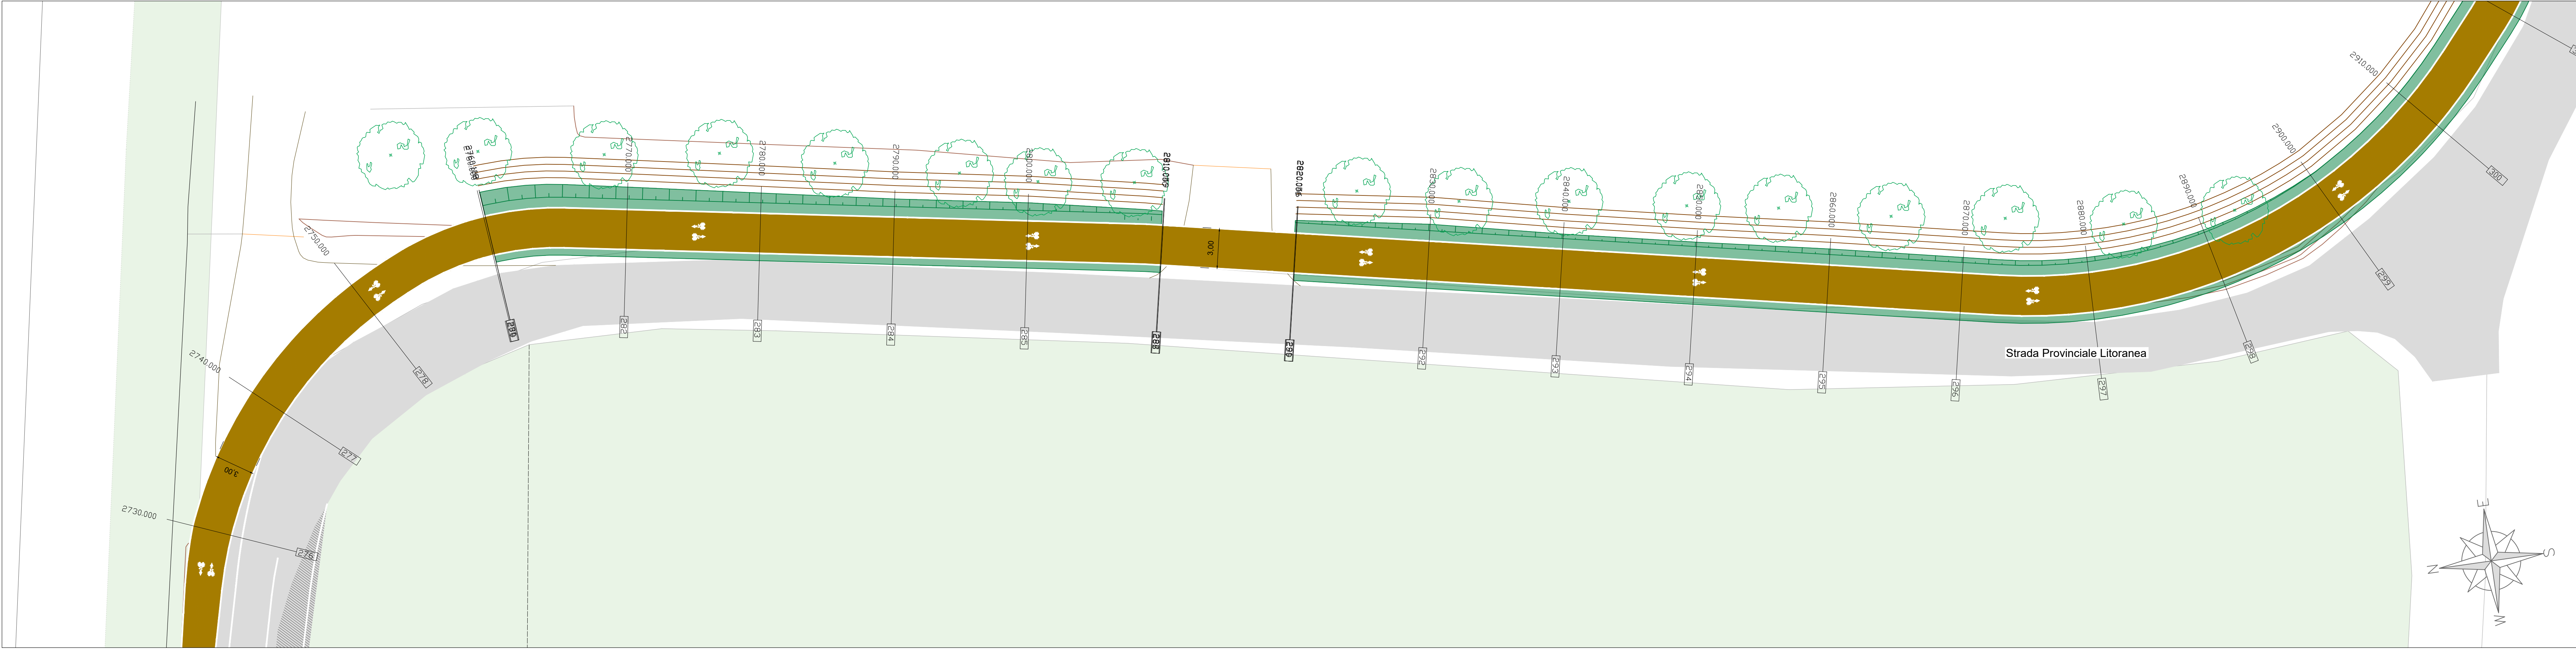


QUADRO XXXII.4
Scala 1:200

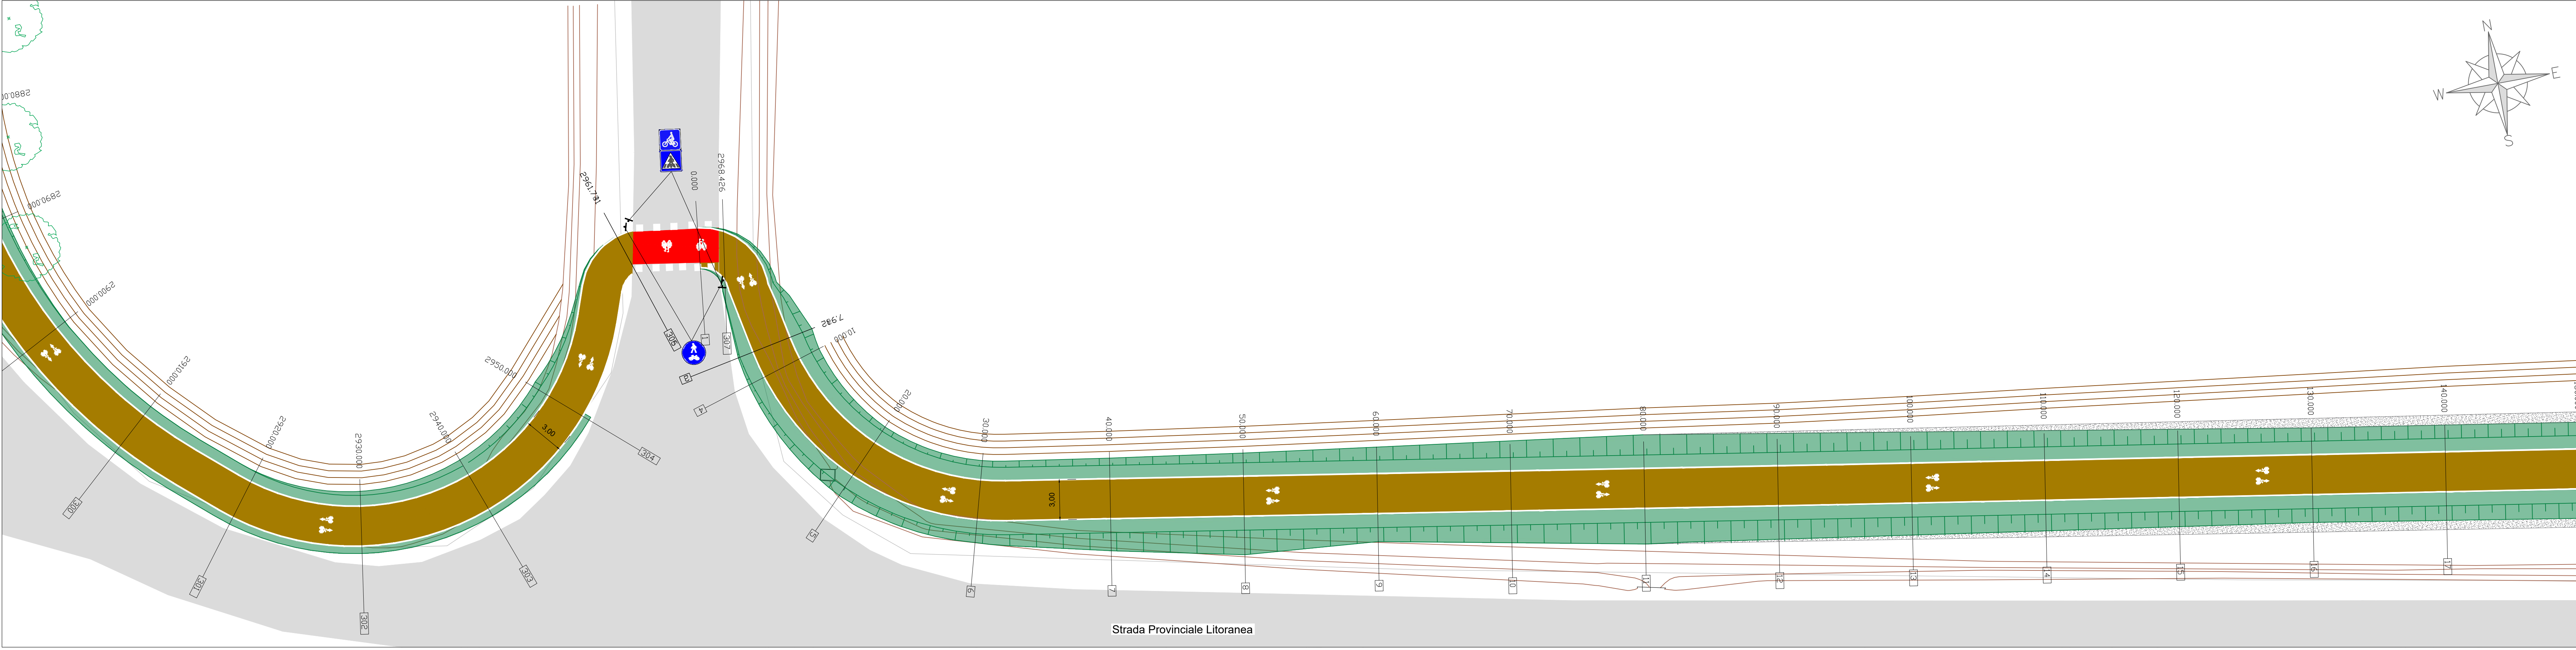

QUADRO XXXII.5
Scala 1:200

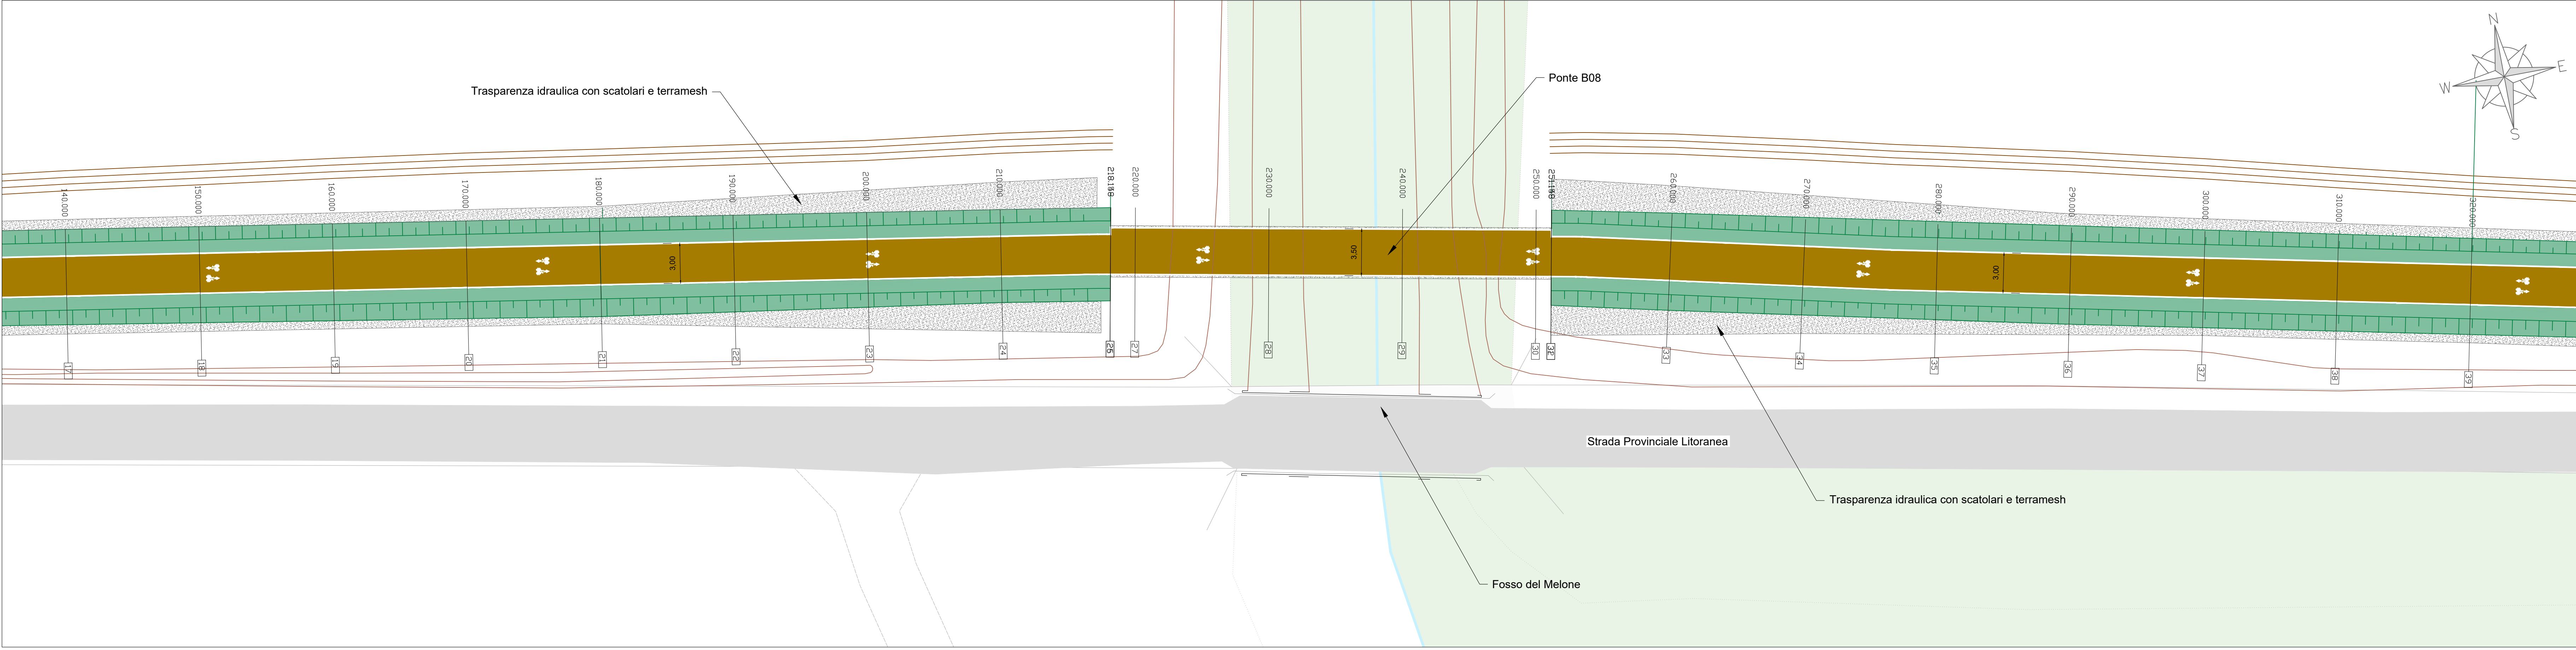

KEYPLAN
Scala 1:40.000

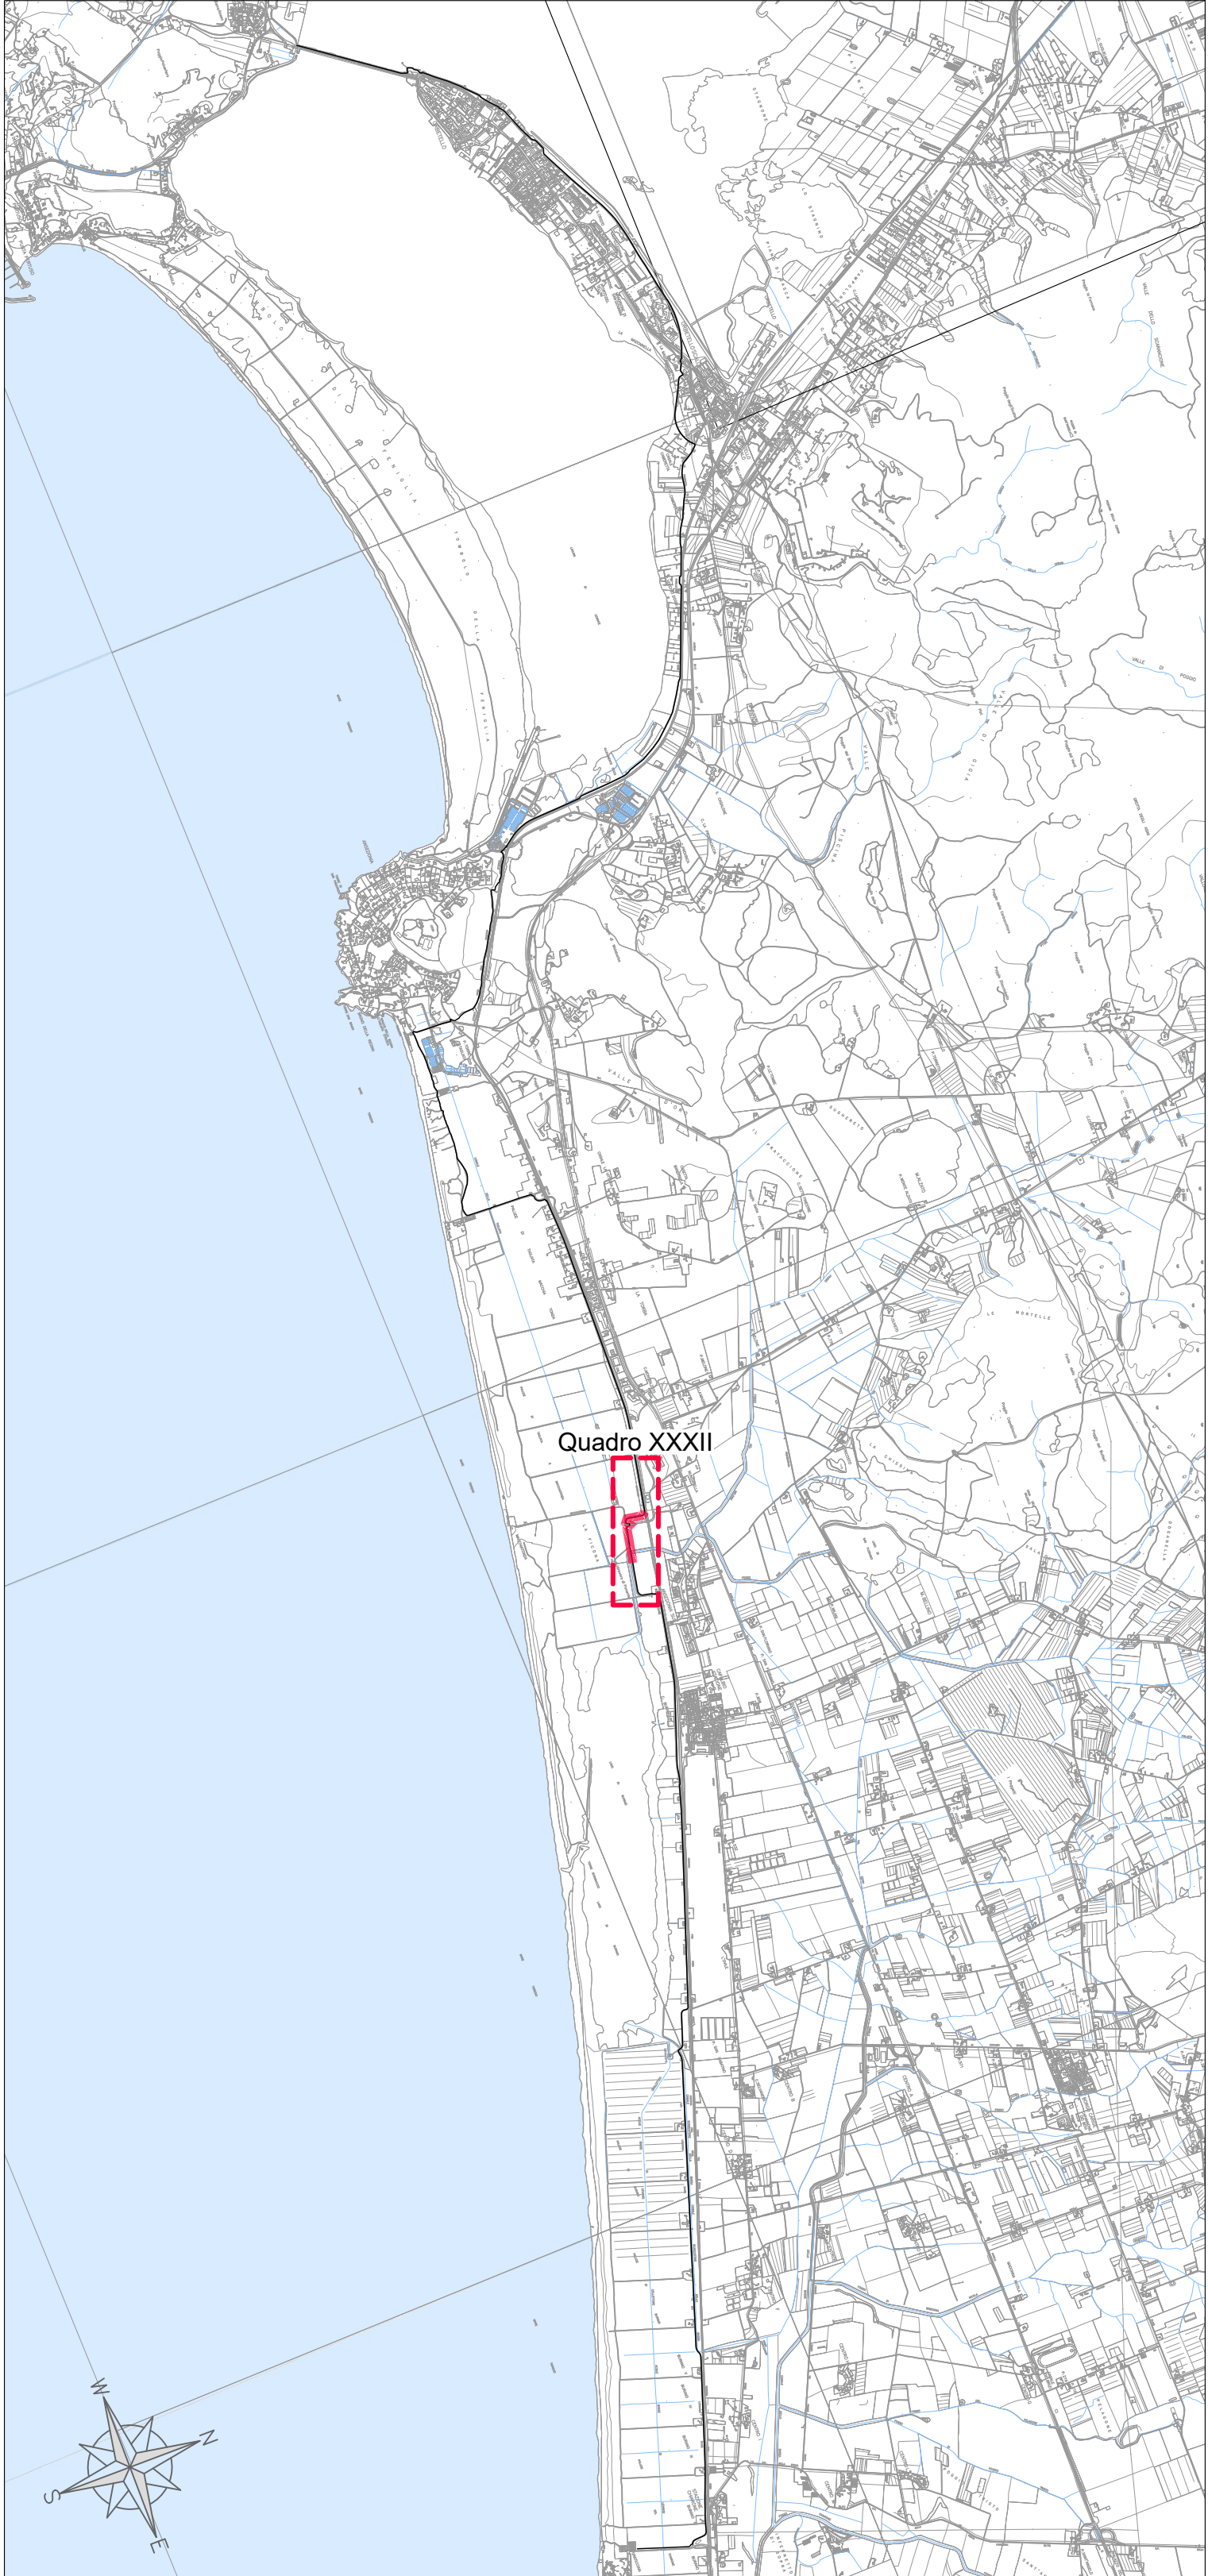

LEGENDA

- Scarpata di progetto
- Pista ciclabile con trattamento superficiale di depolverizzazione
- Fosso di progetto
- Fosso esistente

Soggetto attuatore della progettazione

REGIONE TOSCANA
Settore trasporto pubblico locale

IL COORDINATORE
Ing. Enrico Becattini

IL RESPONSABILE UNICO DEL PROCEDIMENTO
Ing. Enrico Becattini

IL DIRETTORE GENERALE DEL CONTRATTO
Ing. Michela Di Matteo

Soggetto appaltante esecuzione lavori

STAZIONE APPALTANTE
Provincia di Grosseto
Servizio Viabilità

IL RESPONSABILE UNICO DEL PROCEDIMENTO
Ing. Alessandro Vighi

IL SUPPORTO AL RESPONSABILE UNICO DEL PROCEDIMENTO
Geom. Maurizio Bellavoglia

IL DIRETTORE DEI LAVORI
Ing. Gianluca Monaci

**CICLOVIA
IRRENICA**

Regione Toscana
Lotto prioritario 2B - Costa della Maremma
Stralcio 2
dal Comune di Grosseto al Comune di Capalbio

ATI ESECUZIONE LAVORI

**smart
engineering**

enser

**Hydro
TEA**

**D.R.E.A.M.
ITALIA**

COORDINAMENTO GRUPPO DI PROGETTAZIONE
INTERNAZIONALE PRESTAZIONI SPECIALISTICHE
PROGETTAZIONE STRUTTURALE
Ing. Luca B. A. - Ordine Ingegneri Lucca n. 1305

PROGETTAZIONE STRUTTURALE
Ing. Giovanni G. G. - Ordine Ingegneri Lucca n. 1305

ASSETTI NATURALISTICO FORESTALI
Dott. Pierluigi BELLACCHI - Ordine Dott. Agronomi e Dott. Forestali Pisa n. 135

ASSETTI MELIORAZIONE
Dott. Carlo M. M. - Ordine Dott. Agronomi e Dott. Forestali Pisa n. 135

ASSETTI PAESAGGIAMENTO
Arch. Jessica B. B. - Ordine Architetti P.P.C. Pisa n. 1115

02_PROGETTO STRADALE

Planimetria di Progetto
Tav. 15/21

NOVEMBRE	DATA	SCALA	ELABORATORE		
06/24	04/11	A	1:200	NOVEMBRE 2024	2.2.15

REVISIONE	DATA	DESCRIZIONE	REDAZIONE	VERIFICAZIONE	APPROVAZIONE
A	06/24	Emissione per CSE	Site	Colletti	Site