




QUADRO XXXII.6
Scala 1:200

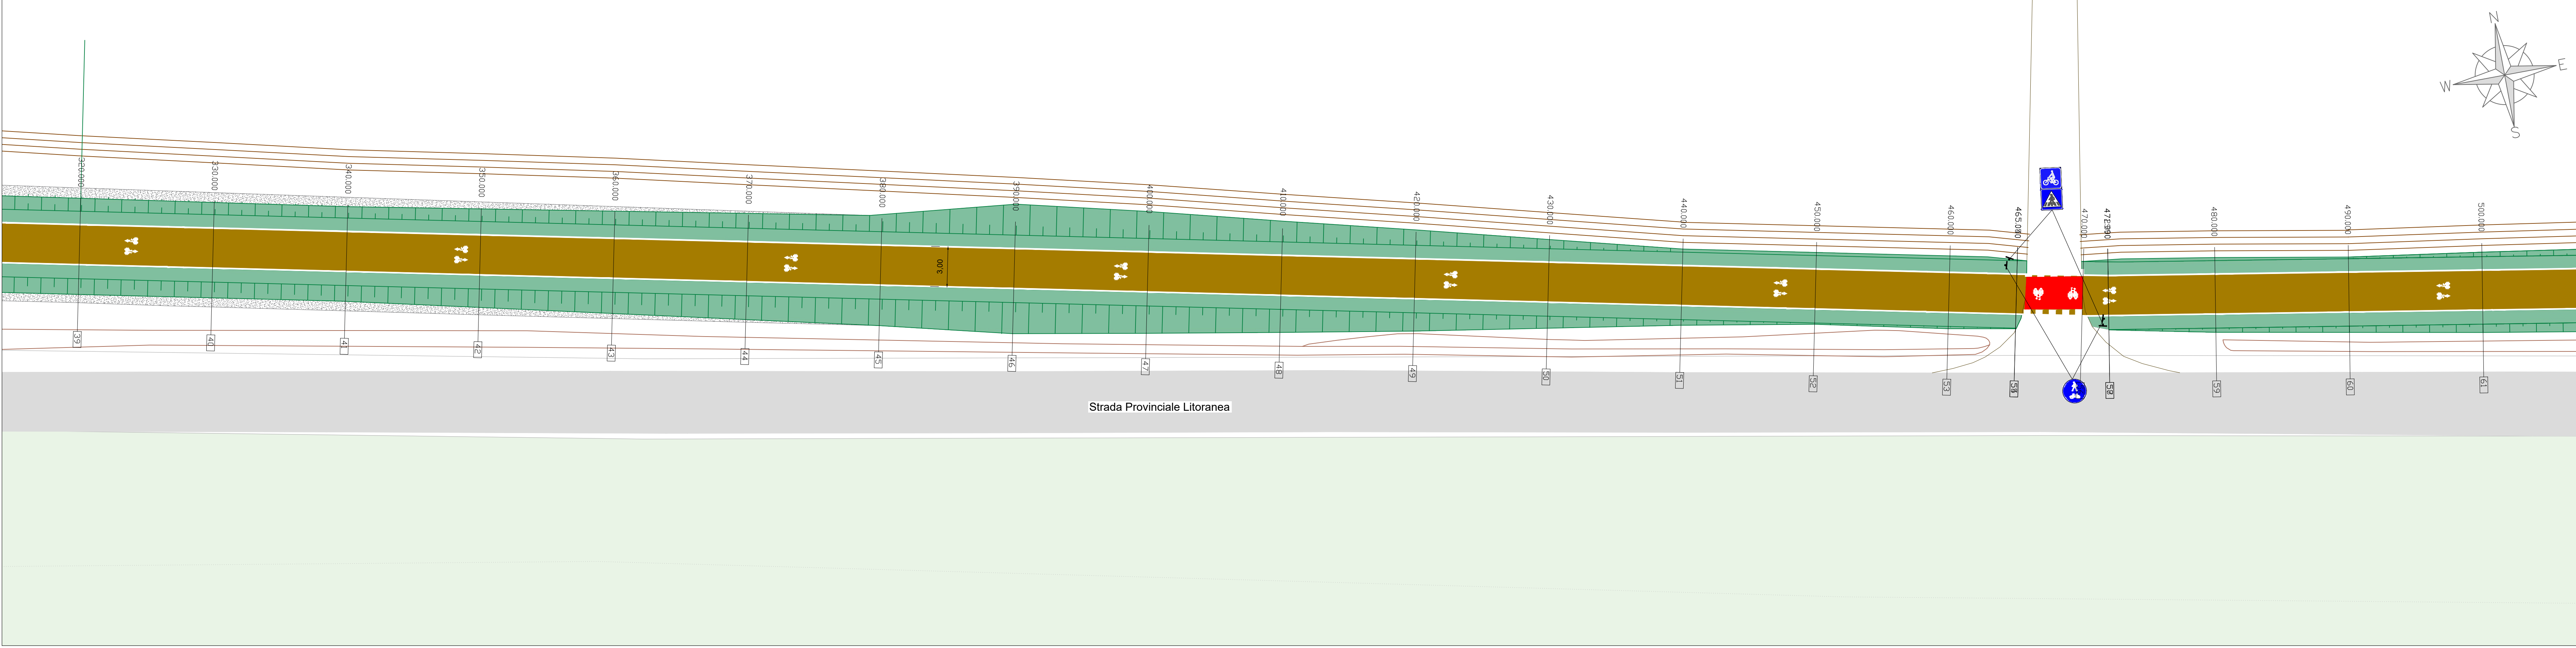


QUADRO XXXII.7
Scala 1:200

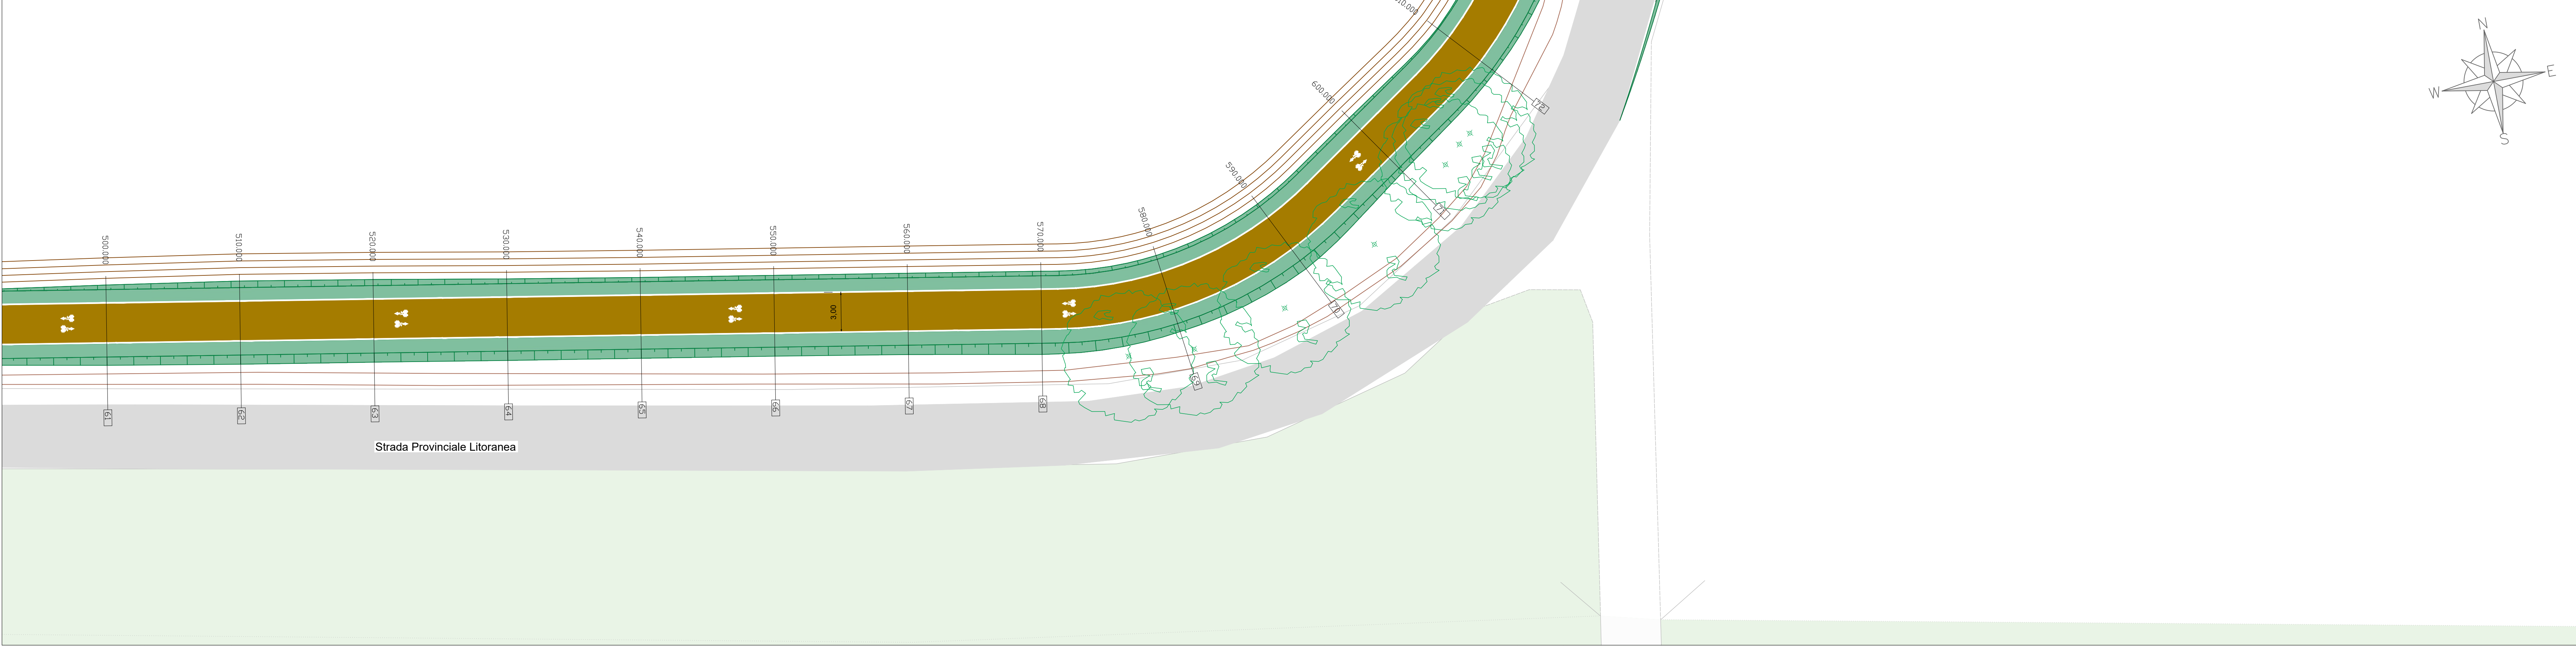

QUADRO XXXII.8
Scala 1:200

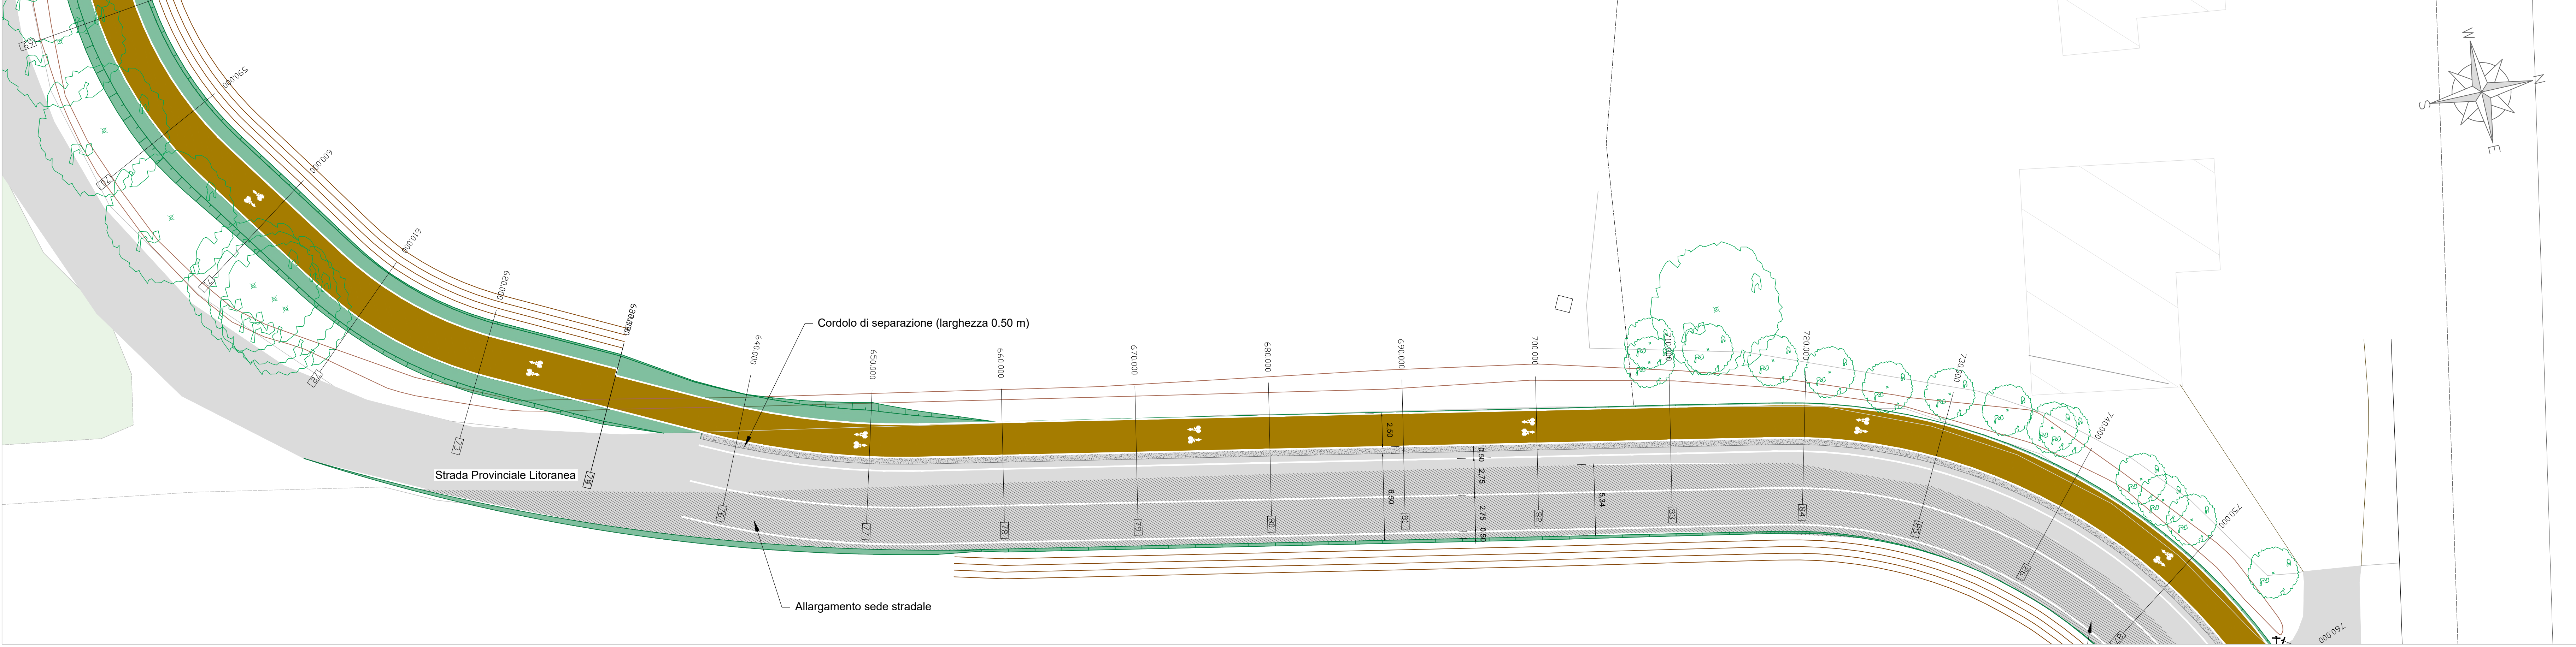

KEYPLAN
Scala 1:40.000

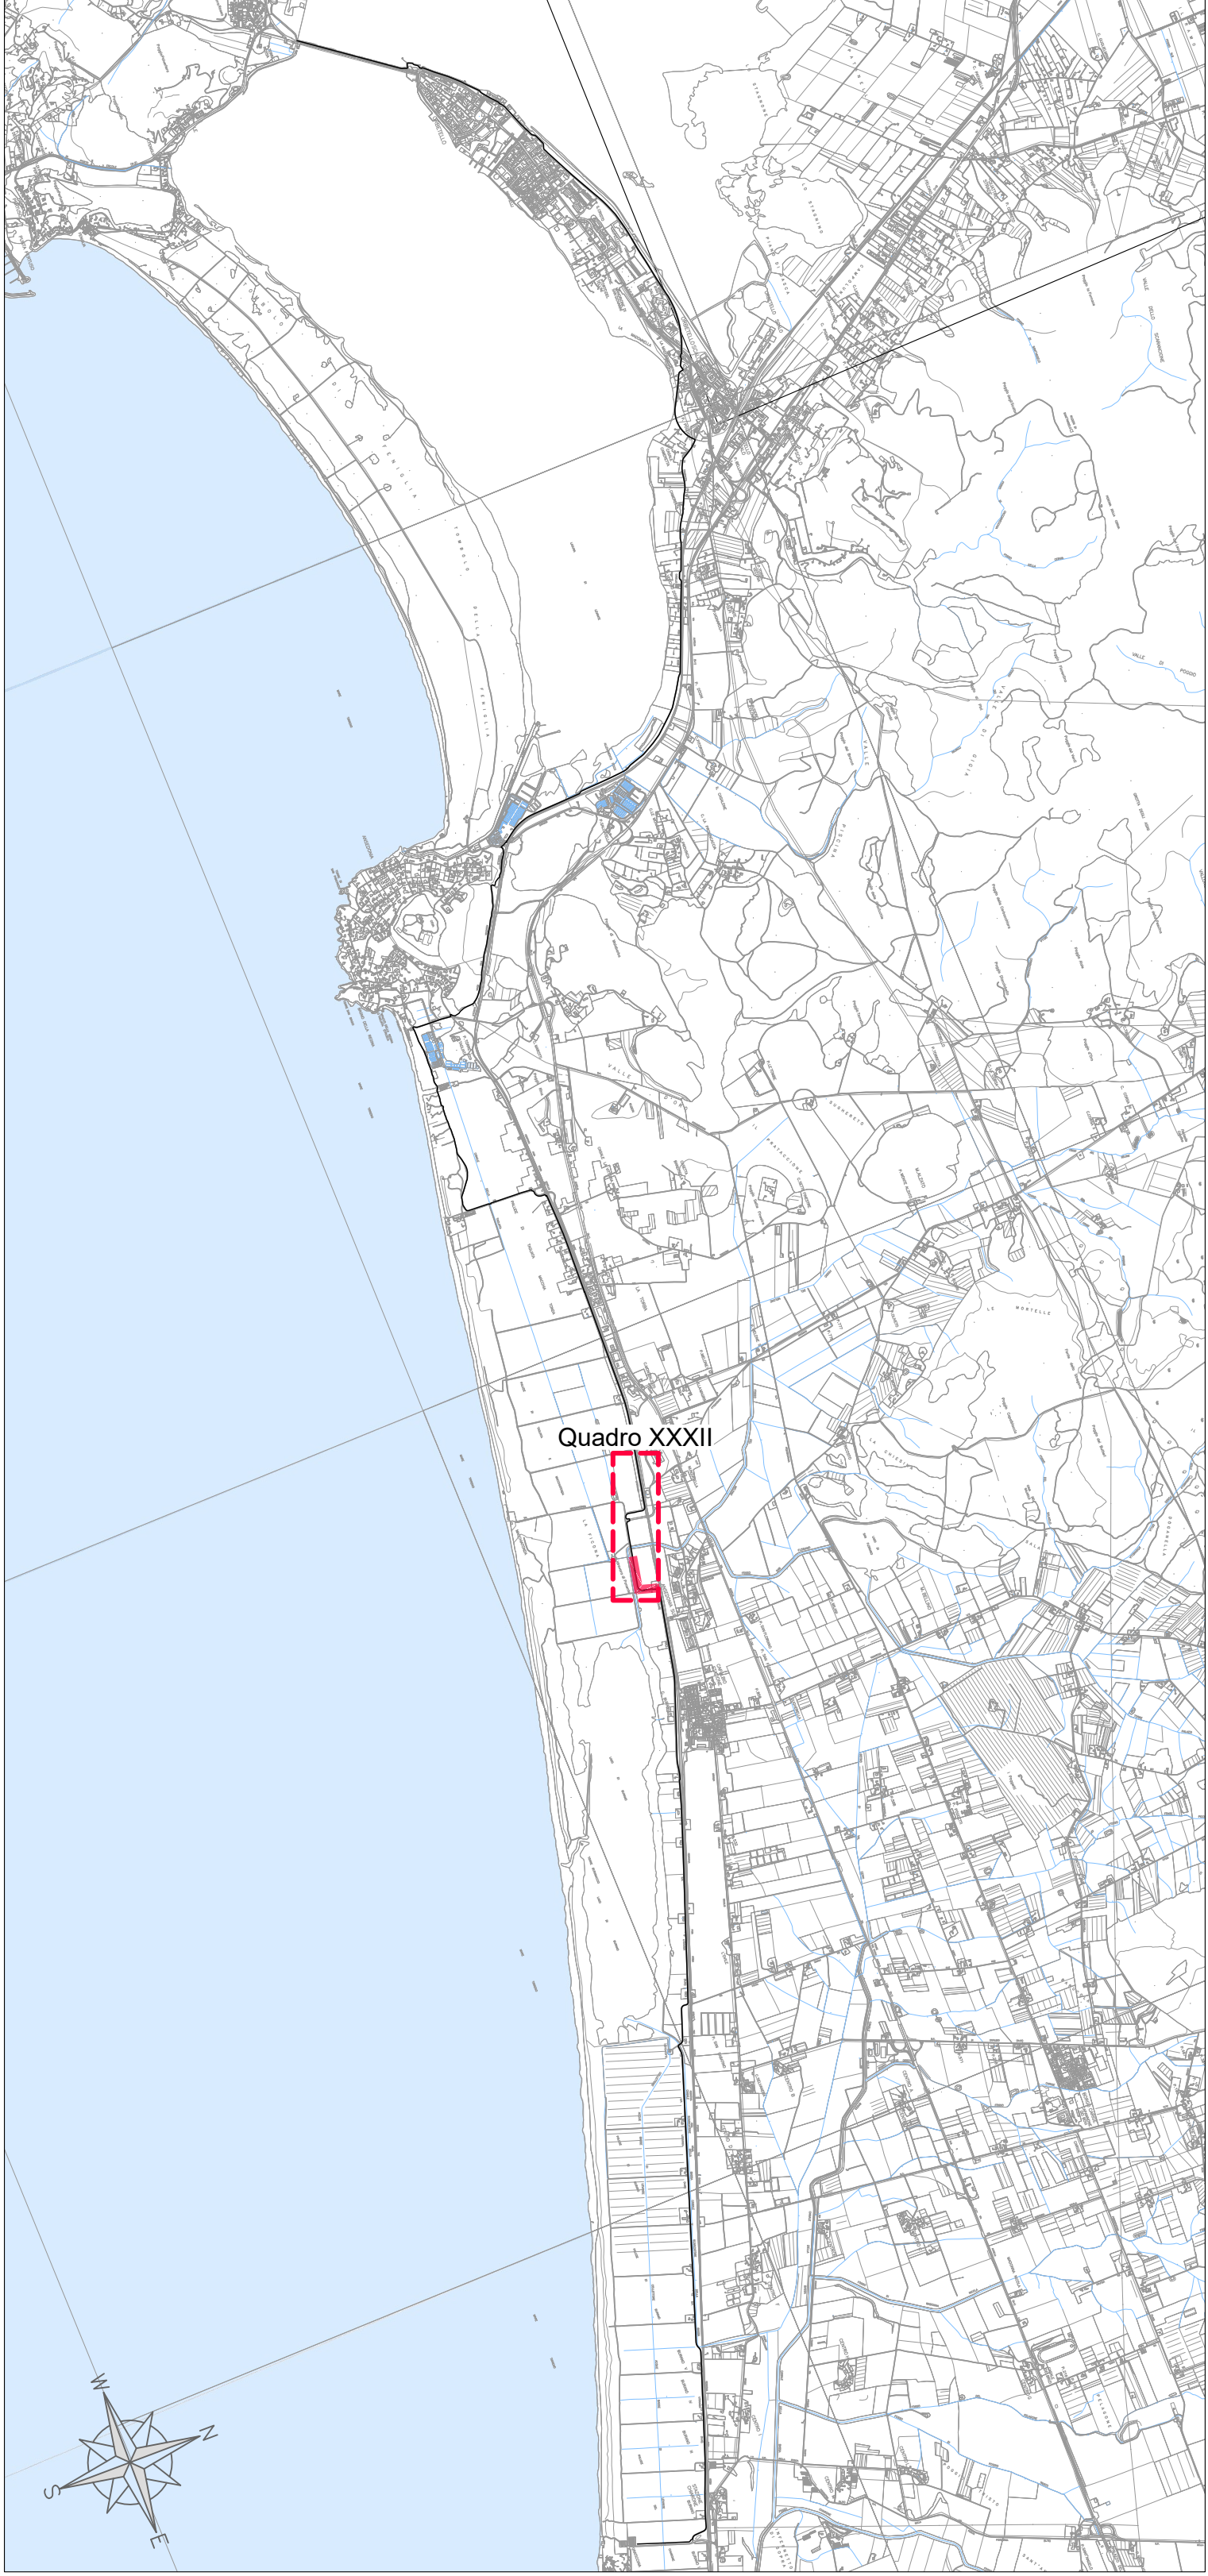

LEGENDA

- Scarpata di progetto
- Pista ciclabile con trattamento superficiale di depolverizzazione
- Fosso di progetto
- Fosso esistente

Soggetto attuatore della progettazione

REGIONE TOSCANA
Settore trasporto pubblico locale

IL COORDINATORE
Ing. Enrico Becattini

IL RESPONSABILE UNICO DEL PROGETTO
Ing. Enrico Becattini

IL DIRETTORE GENERALE DEL CONTRATTO
Ing. Michela Di Matteo

Soggetto appaltante esecuzione lavori

STAZIONE APPALTANTE
Provincia di Grosseto
Servizio Viabilità

IL RESPONSABILE UNICO DEL PROGETTO
Ing. Alessandro Vighi

IL SUPPORTO AL RESPONSABILE UNICO DEL PROGETTO
Geom. Maurizio Bellavaglia

IL DIRETTORE DEI LAVORI
Ing. Gianluca Monaci

**CICLOVIA
IRRENICA**

Regione Toscana
Lotto prioritario 2B - Costa della Maremma
Stralcio 2
dal Comune di Grosseto al Comune di Capalbio

ATI ESECUZIONE LAVORI

**smart
engineering**

enser

**Hydro
SIPA**

**D.R.E.A.M.
ITALIA**

RT PROGETTISTI INDICATI

COORDINAMENTO GRUPPO DI PROGETTAZIONE
INTERAZIONE PRESSIONE SPECIALISTICA
PROGETTAZIONE SPECIFICA

Ing. Luca Biliotti - Costa degli Etruschi - 1305

Ing. Giovanni Cicali - Costa degli Etruschi - 1306

Ing. Simone Mancini - Costa degli Etruschi - 1307

ASSETTI NATURALISTICO FORESTALI

Dati For. Natura SIC/CDMA - Ordine Dati Approvati a Dall. Forestale P. 135

ASSETTI GEOLGICI

Dati Geol. Maremma P. 135 - Ordine Dati Approvati a Dall. Forestale P. 135

ASSETTI PARADIGMATI

Atti. J. 135/136/137 - Ordine Dati Approvati a Dall. Forestale P. 135

02_PROGETTO STRADALE

Planimetria di Progetto
Tav. 16/21

NO. FILE	DATA	ELABORATORE
0624	04/11/2024	2.2.16

REVISIONE	DATA	DESCRIZIONE	REDAITTO	VERIFICATO	APPROVATO
A	04/11/2024	Emissione per CSE	Site	Cultural	Site