




QUADRO XXXIII.1
Scala 1:200

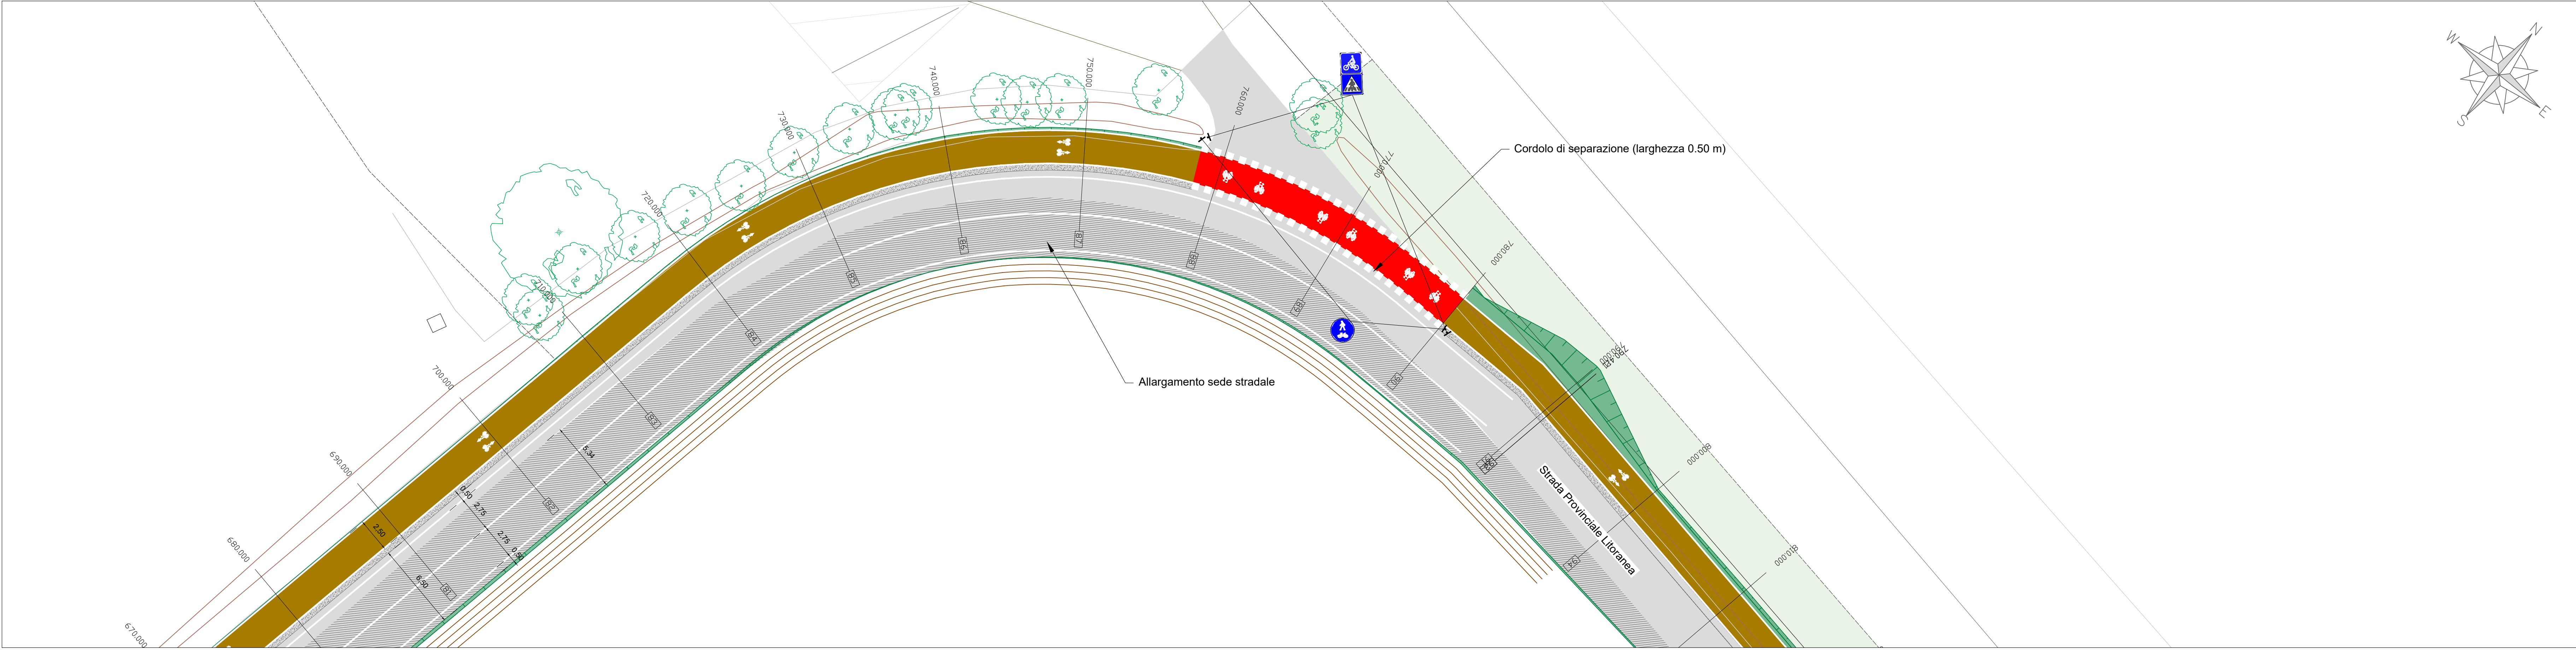


QUADRO XXXIII.2
Scala 1:200

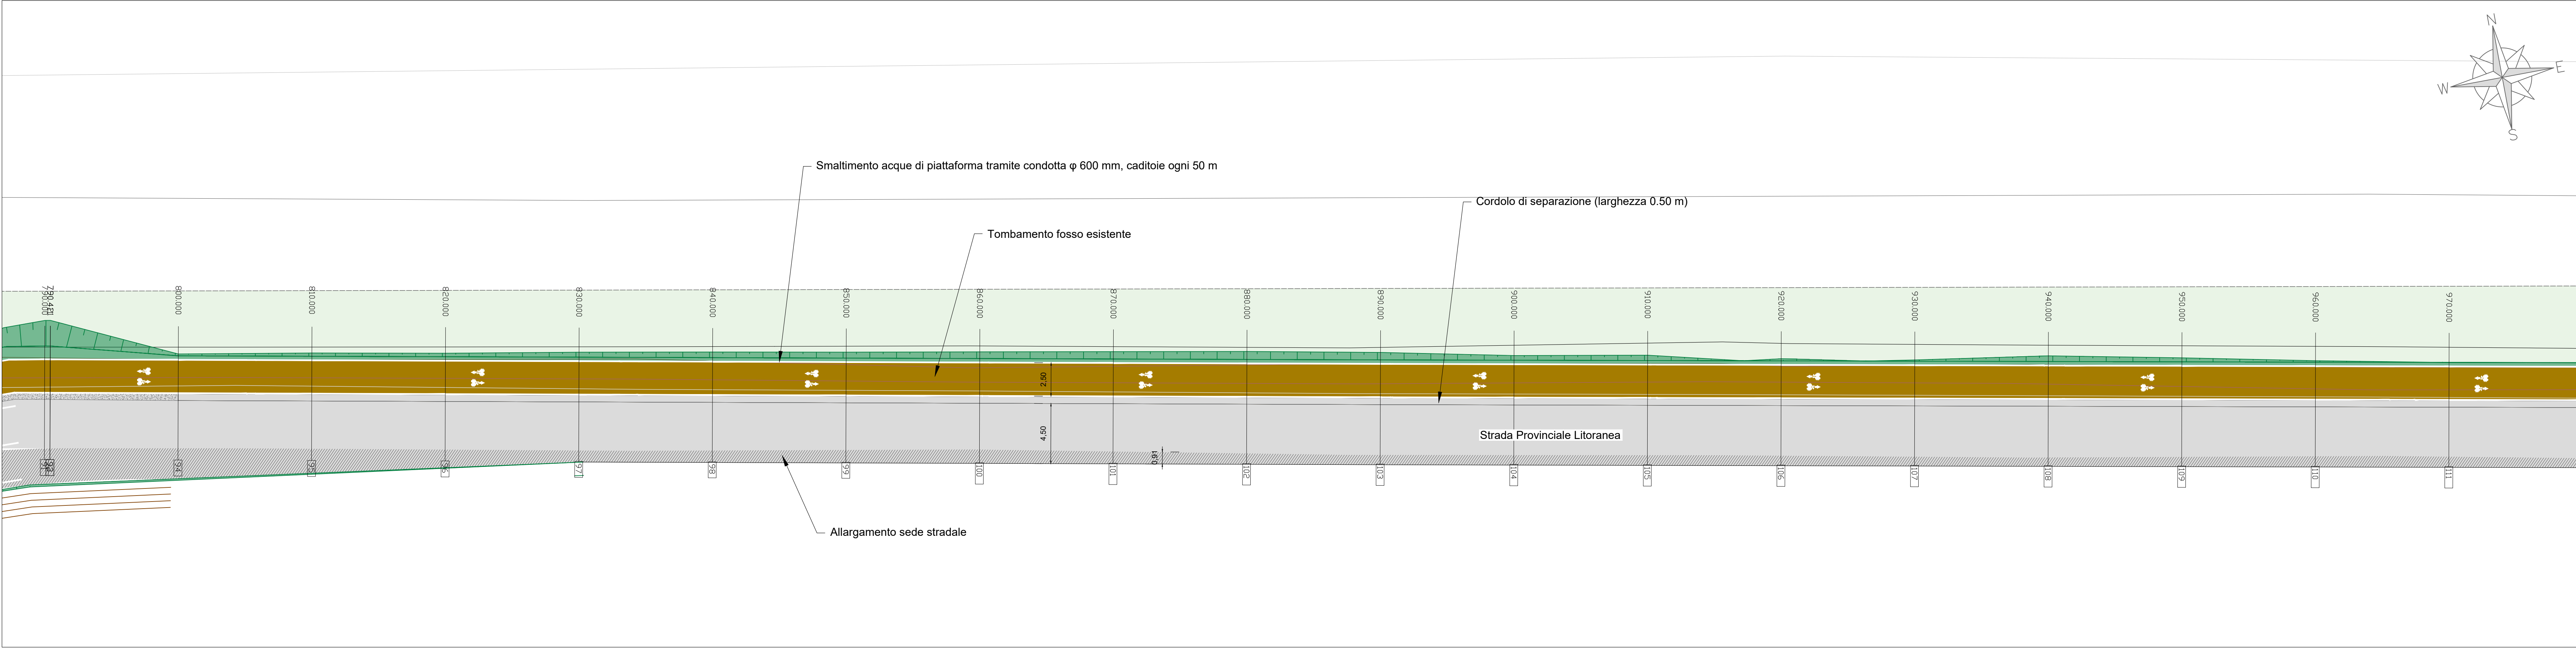

QUADRO XXXIII.3
Scala 1:200

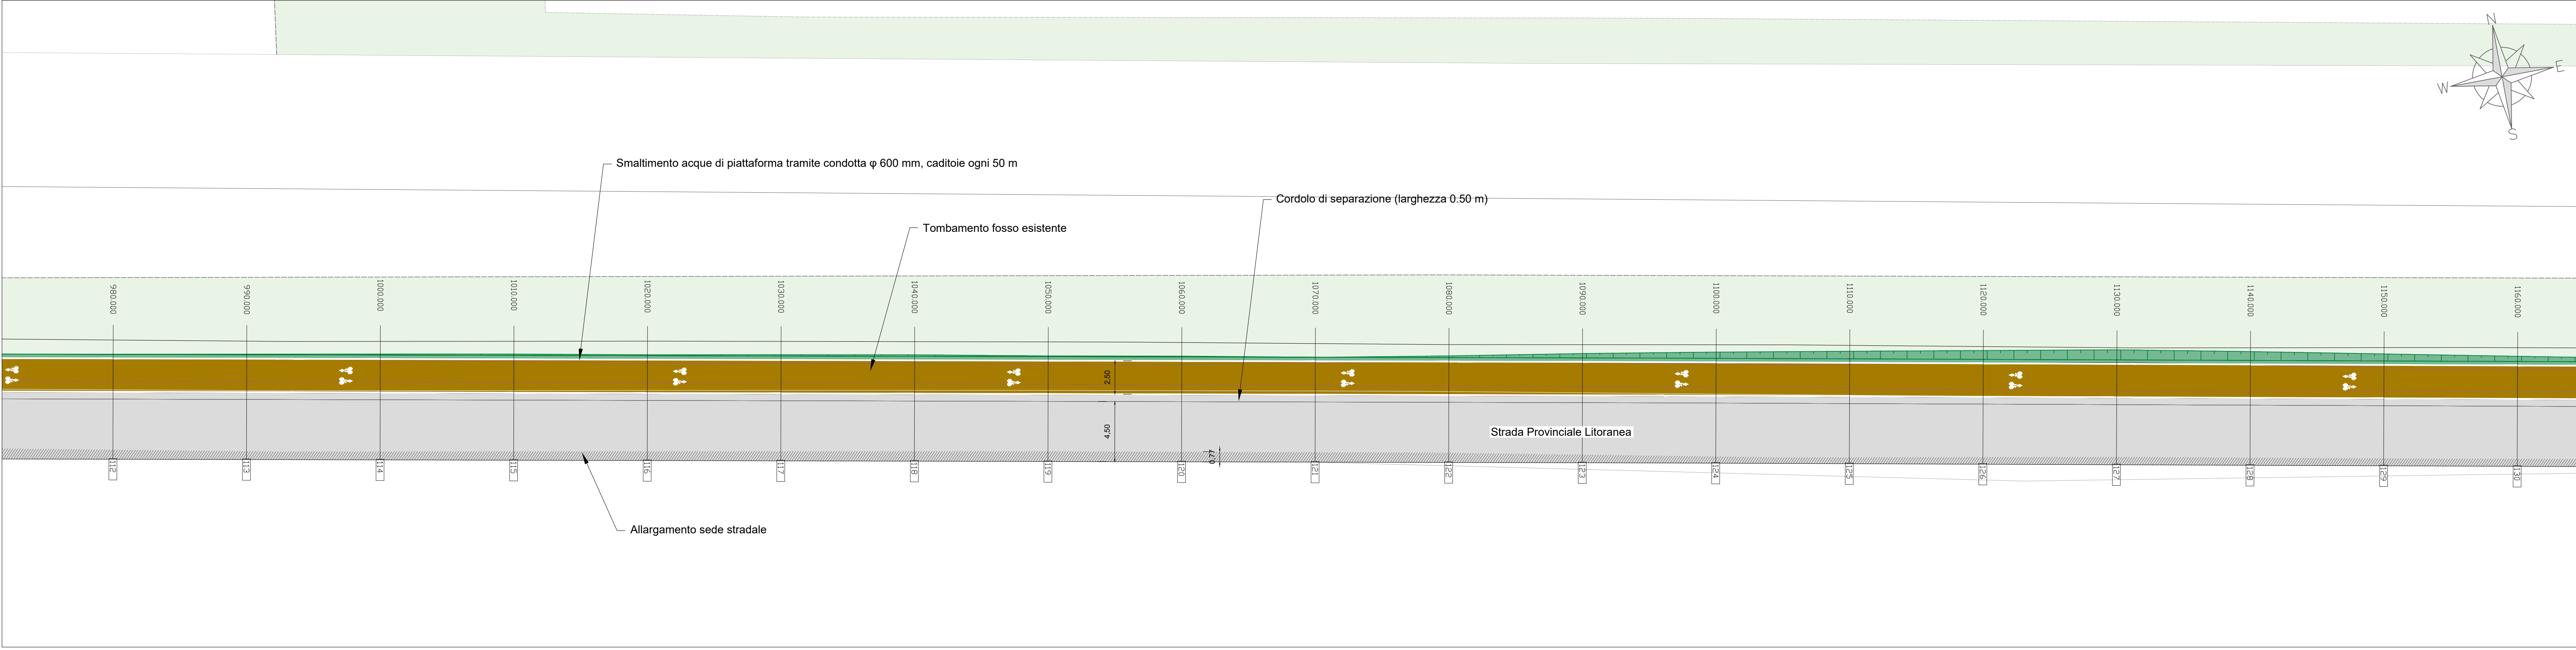

KEYPLAN
Scala 1:40.000

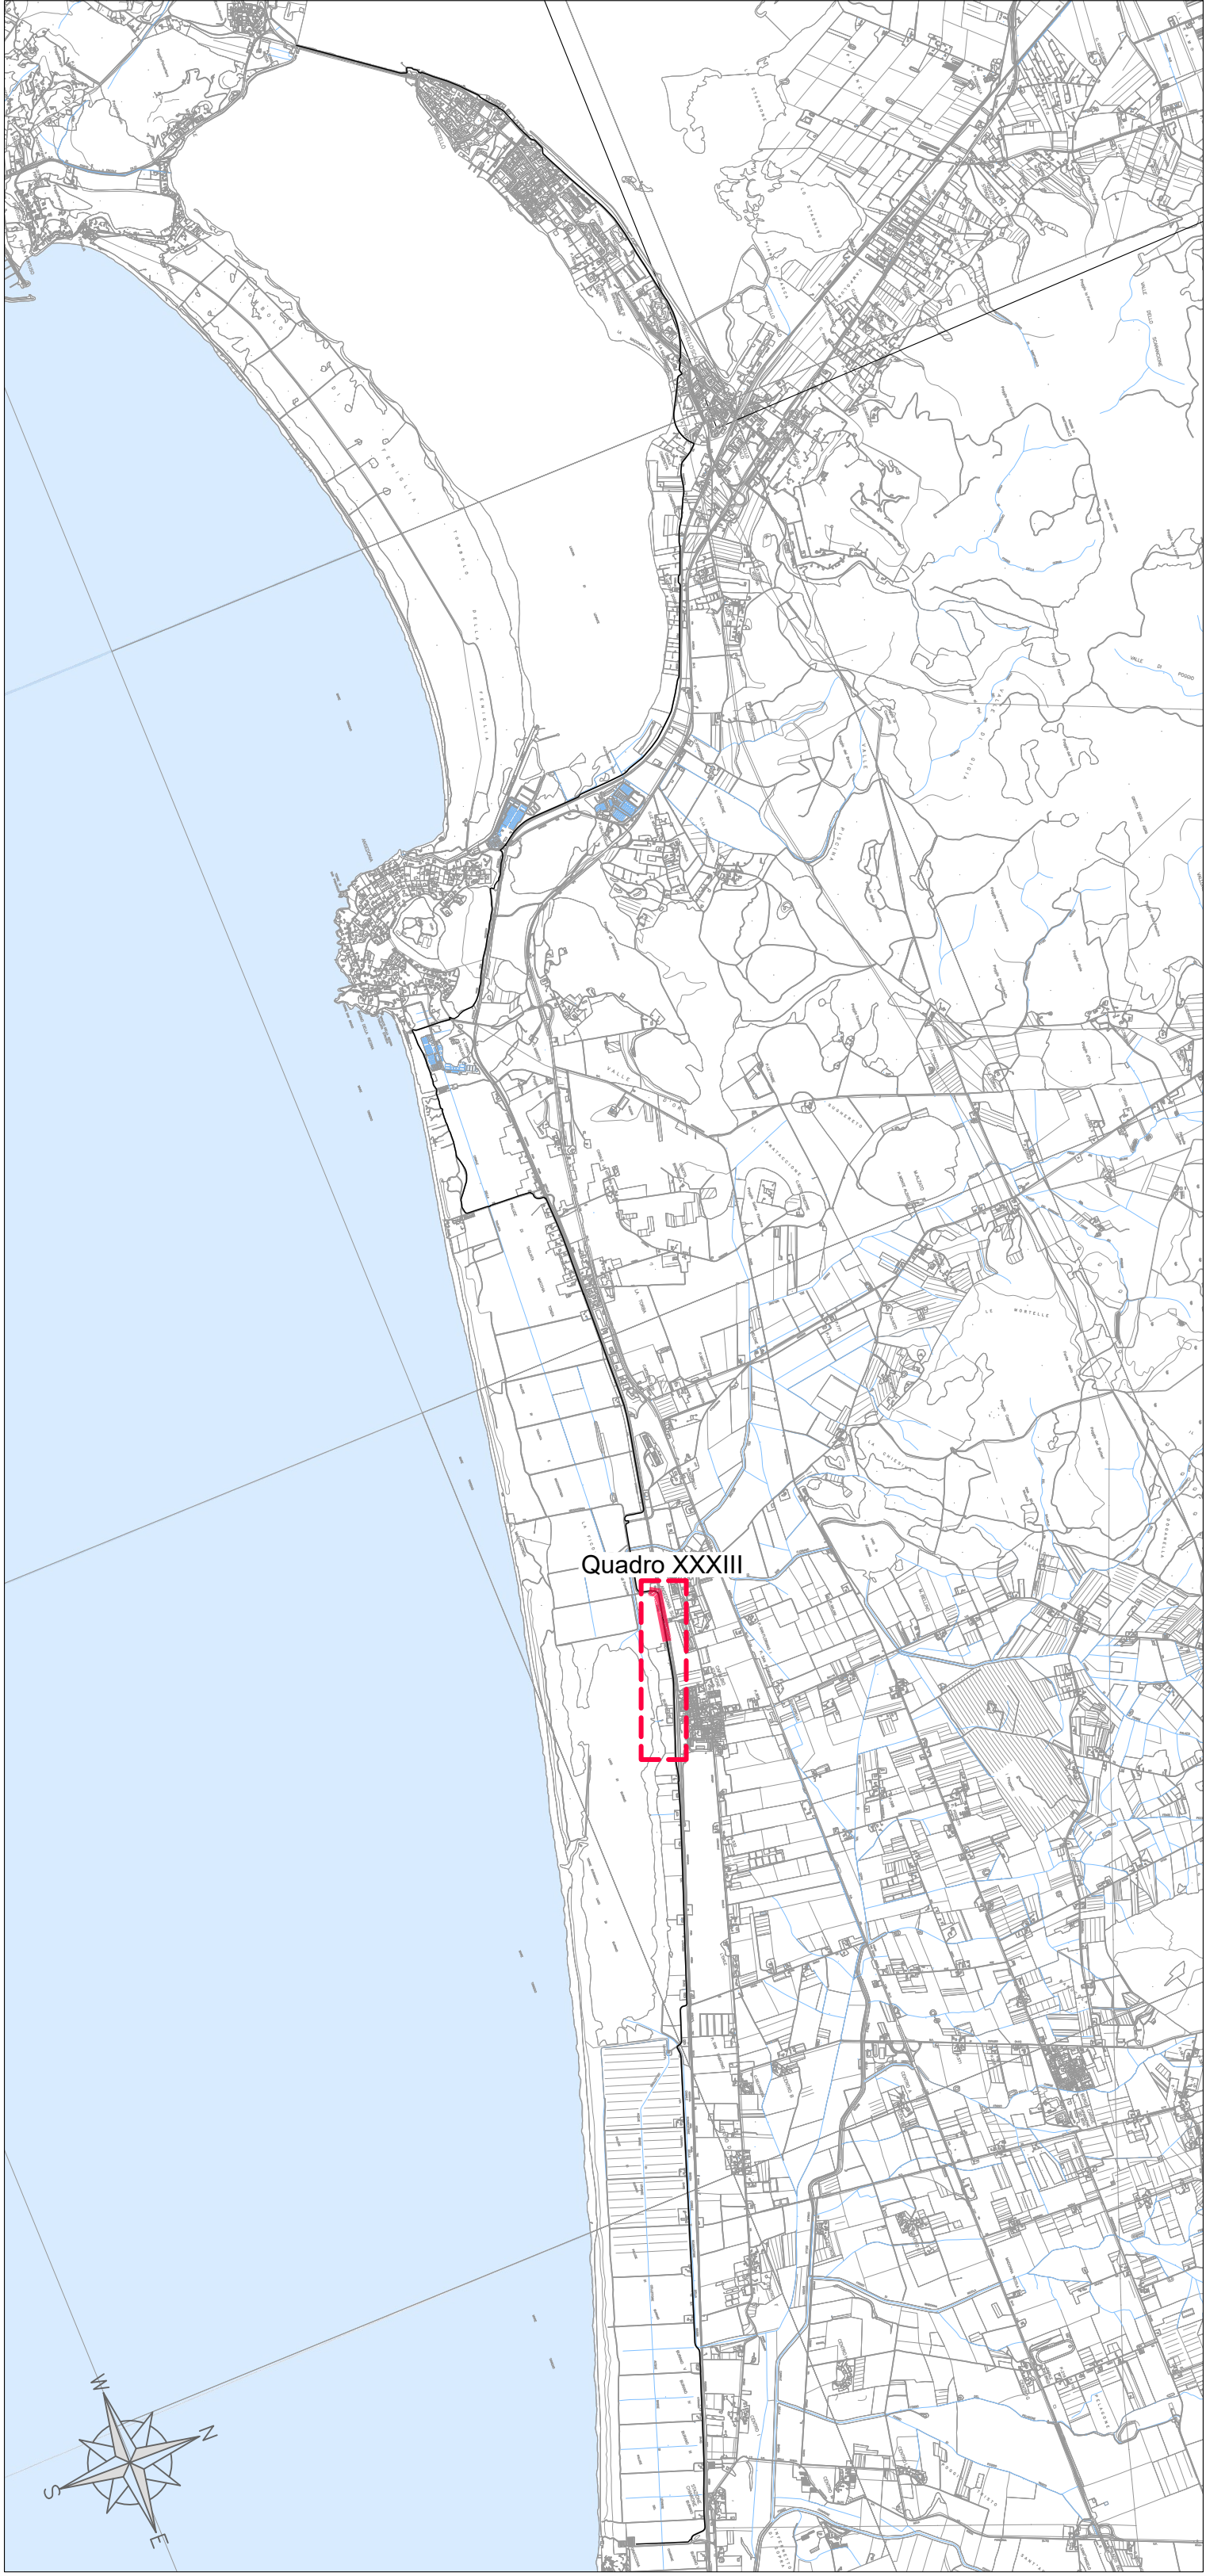

LEGENDA

- Scarpata di progetto
- Pista ciclabile con trattamento superficiale di depolverizzazione
- Fosso di progetto
- Fosso esistente

Soggetto attuatore della progettazione

REGIONE TOSCANA
Settore trasporto pubblico locale
Ing. Enrico Becattini

IL COORDINATORE
Ing. Enrico Becattini

IL RESPONSABILE UNICO DEL PROCEDIMENTO
Ing. Enrico Becattini

IL DIRETTORE GENERALE DEL CONTRATTO
Ing. Michela Di Matteo

Soggetto appaltante esecuzione lavori

STAZIONE APPALTANTE
Provincia di Grosseto
Servizio Viabilità

IL RESPONSABILE UNICO DEL PROCEDIMENTO
Ing. Alessandro Vichi

IL SUPPORTO AL RESPONSABILE UNICO DEL PROCEDIMENTO
Geom. Maurizio Bellavoglia

IL DIRETTORE DEI LAVORI
Ing. Gianluca Monaci

REGIONE TOSCANA
Lotto prioritario 2B - Costa della Maremma
Stralcio 2
dal Comune di Grosseto al Comune di Capalbio

ATI ESECUZIONE LAVORI

RT PROGETTISTI INDICATI

smart engineering
Mantovani & Associati

enser
Hydro
D.R.E.A.M. Italia

COORDINAMENTO GRUPPO DI PROGETTAZIONE
INTERAZIONE PRESTAZIONI SPECIALISTICHE
PROGETTAZIONE STRUTTURALE
Ing. Gianni Gilioli - Ordine Ingegneri Lucca n. 1385
Ing. Stefano Baccetti - Ordine Ingegneri Lucca n. 1385
ASSETTI NATURALISTICO FORESTALI
Dott. Pierluigi Baccetti - Ordine Dott. Agronomi e Dott. Forestali Pistoia n. 135
ASSETTI GEOLOGICI
Dott. Carlo Vignani - Ordine Ingegneri Lucca n. 1385
ASSETTI PAESAGGIستي
Arch. Jessica Baccetti - Ordine Architetti P.F.C. Pisa n. 1115

02_PROGETTO STRADALE
Planimetria di Progetto
Tav. 17/21

VERSIONE	DATA	DESCRIZIONE	REDAZIONE	VERIFICATO	APPROVATO
A	Novembre 2024	Emissione per CSE	Site	Cultelli	Site

PROGETTO DEFINITIVO - VARIANTE N. 1

2.2.17