



QUADRO XXXIII.7
Scala 1:200

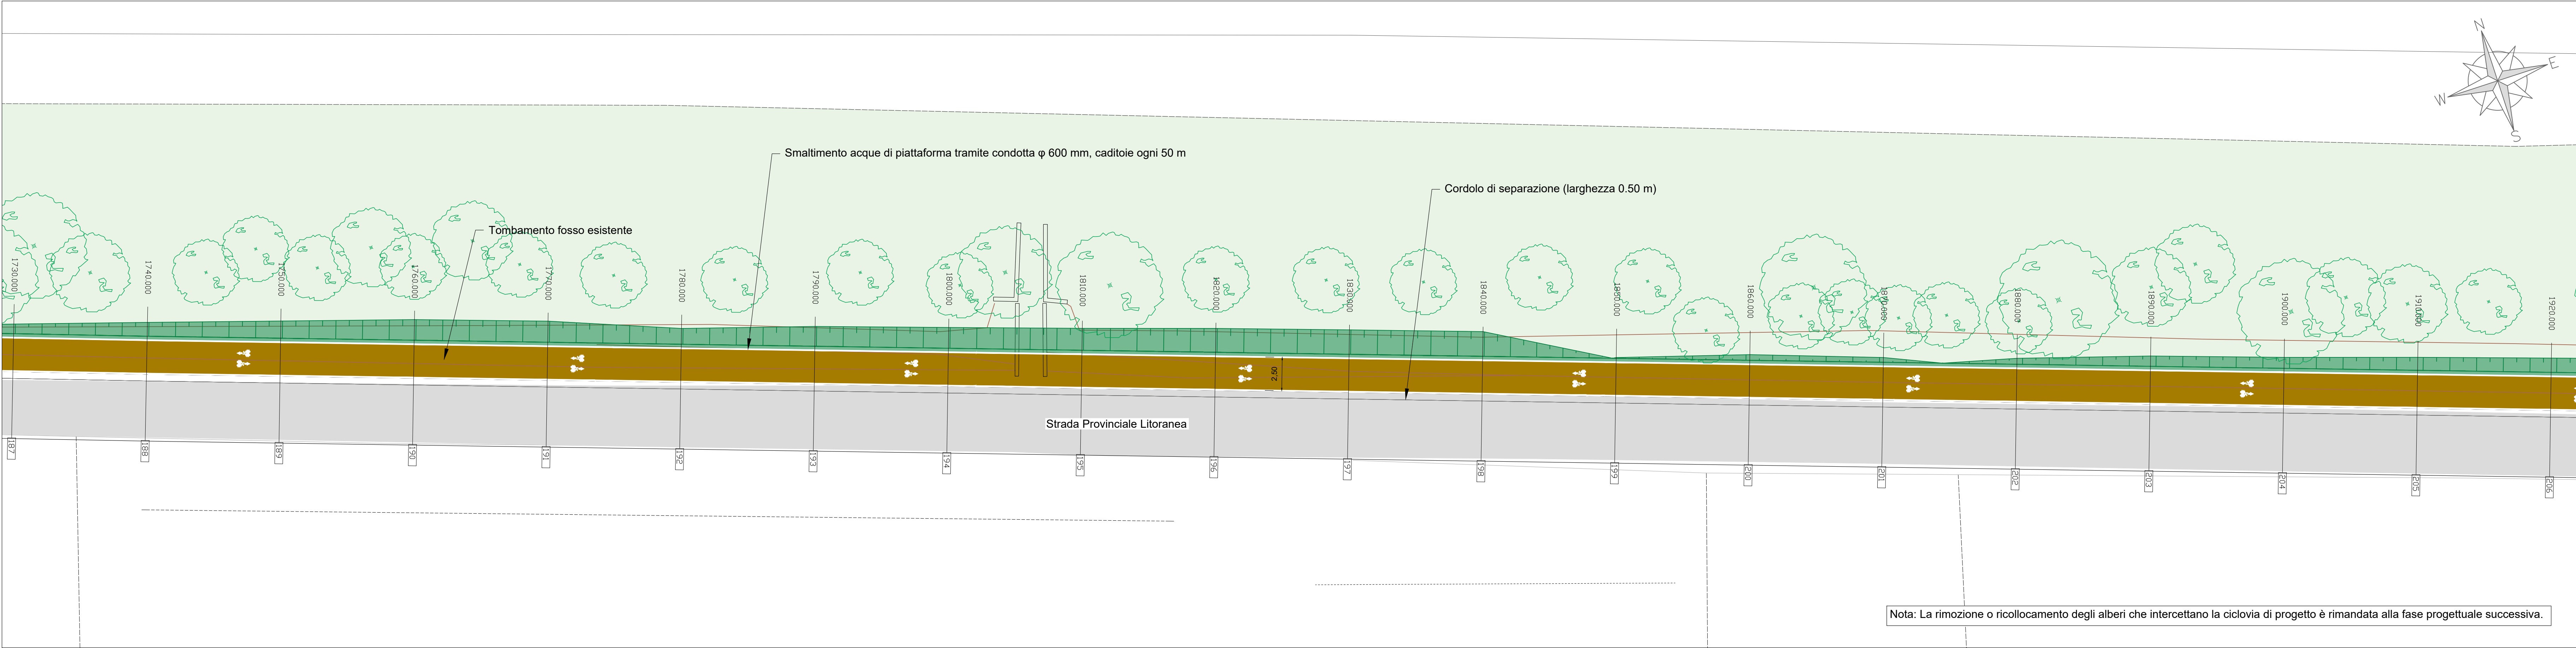


QUADRO XXXIII.8
Scala 1:200



QUADRO XXXIV.1
Scala 1:200

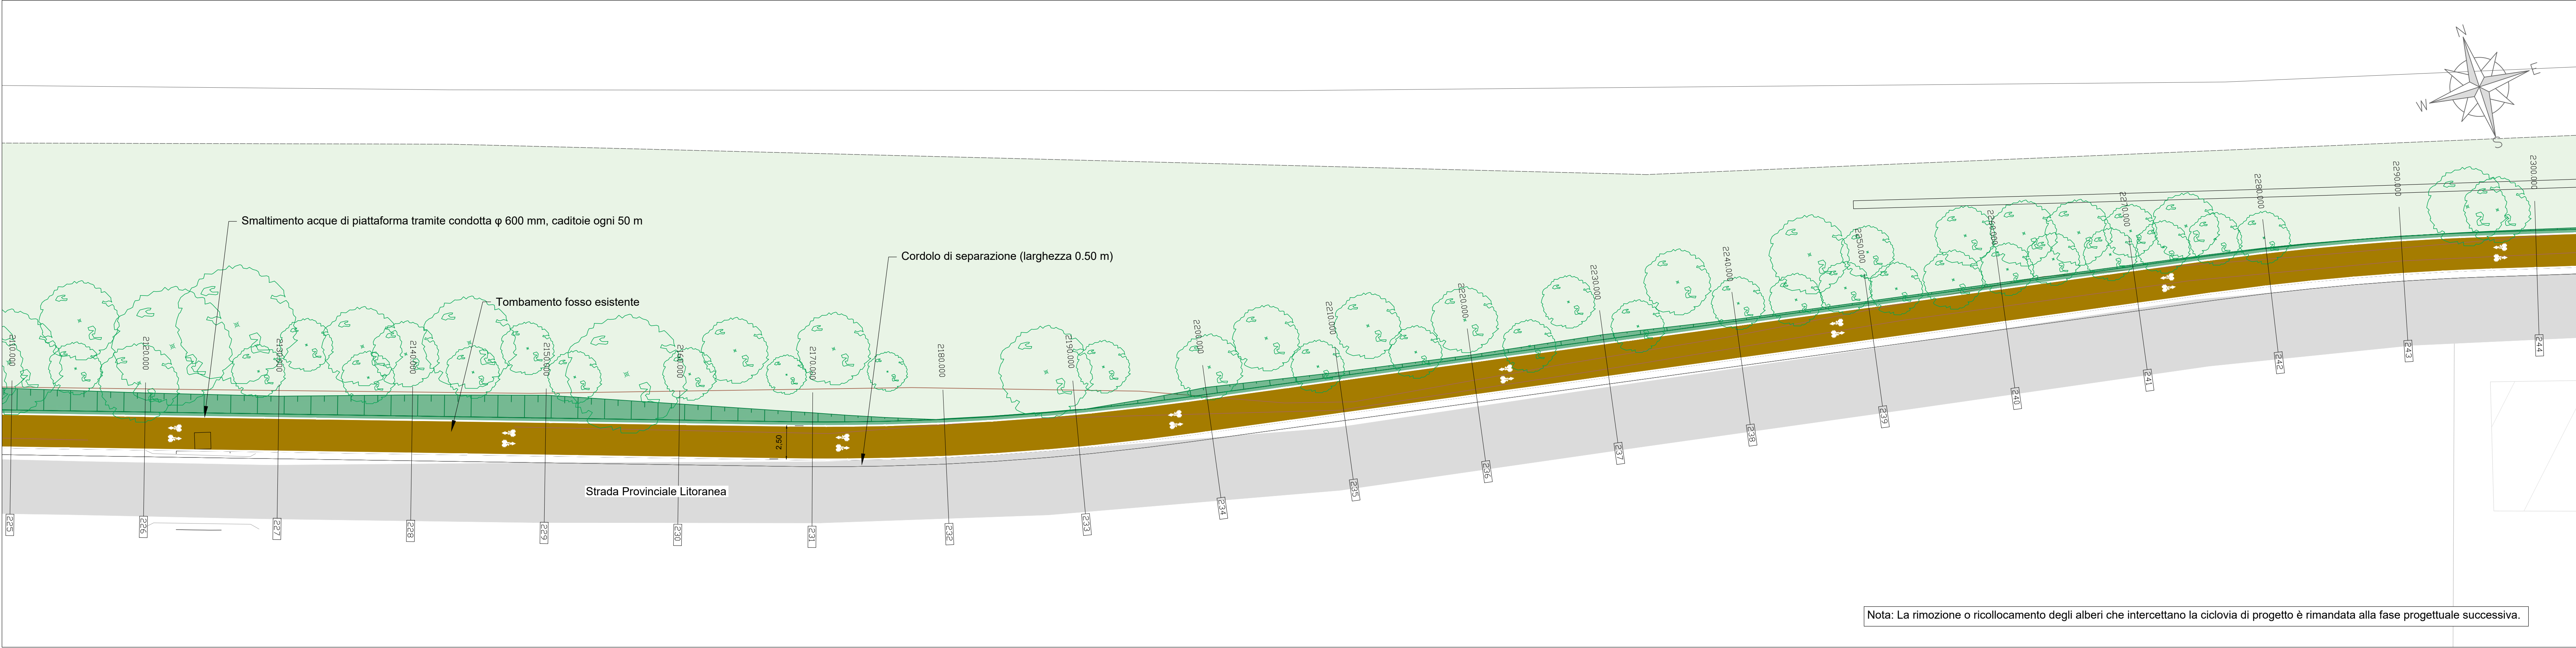

KEYPLAN
Scala 1:40.000

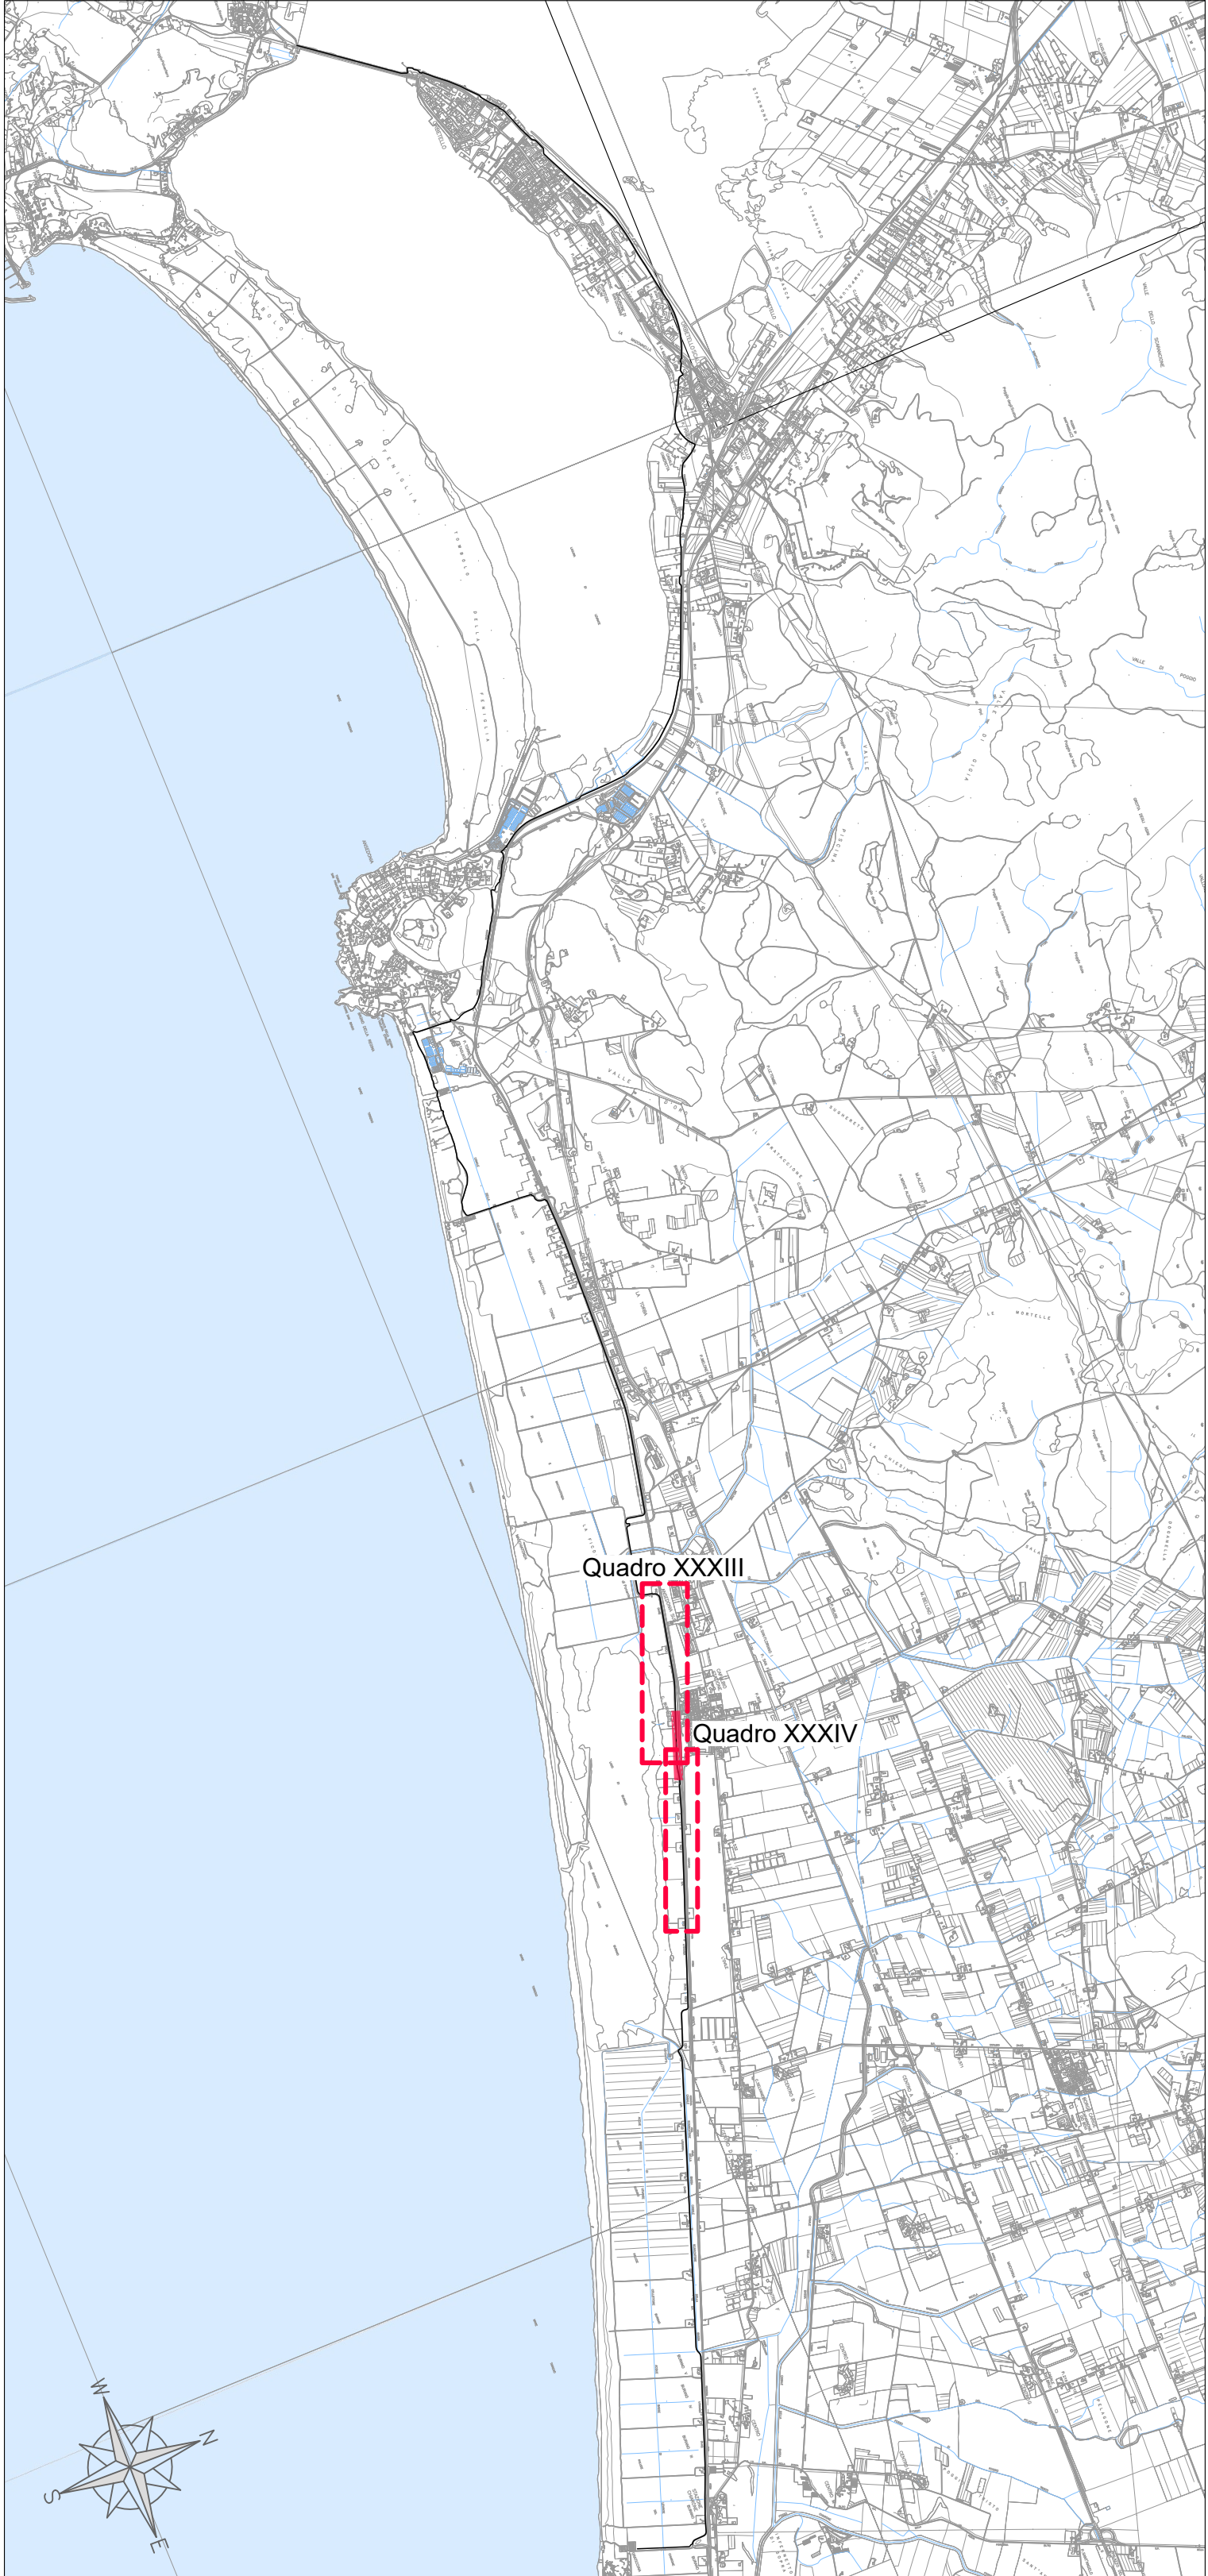

LEGENDA

- Scarpata di progetto
- Pista ciclabile con trattamento superficiale di depolverizzazione
- Fosso di progetto
- Fosso esistente

Soggetto attuatore della progettazione:
REGIONE TOSCANA
Settore trasporto pubblico locale
IL COORDINATORE
Ing. Enrico Becattini
IL RESPONSABILE UNICO DEL PROCESSIONAMENTO
Ing. Enrico Becattini
IL DIRETTORE GENERALE DEL CONTRATTO
Ing. Michela Di Matteo

Soggetto appaltante esecuzione lavori:
STAZIONE APPALTANTE
Provincia di Grosseto
Servizio Viabilità
IL RESPONSABILE UNICO DEL PROCESSIONAMENTO
Ing. Alessandro Vichi
IL SUPPORTO AL RESPONSABILE UNICO DEL PROCESSIONAMENTO
Geom. Maurizio Bellavaglia
IL DIRETTORE DEI LAVORI
Ing. Gianluca Monaci

REGIONE TOSCANA
Lotto prioritario 2B - Costa della Maremma
Stralcio 2
dal Comune di Grosseto al Comune di Capalbio

ATI ESECUZIONE LAVORI
MONTESAL
sales

RT PROGETTISTI INDICATI
smart engineering
ensar
Hydro
D.R.E.A.M. ITALIA

COORDINAMENTO GRUPPO DI PROGETTAZIONE
INTERAZIONE PRESTAZIONI SPECIALISTICHE
PROGETTAZIONE STRADALE
Ing. Laura BILÀ - Ordine Ingegneri Lucca n. 1305
Ing. Silvano GIGLI - Ordine Ingegneri Lucca n. 1306
Ing. Simone BIANCHI - Ordine Ingegneri Grosseto n. 675
ASSETTI NATURALISTICO FORESTALI
Dott. Pier Massimo BELLICANI - Ordine Dott. Agronomi e Dott. Forestali Pisa n. 135
ASSETTI GEOLOGICI
Dott. Gian Vincenzo PILLITTERI - Ordine Geologi Toscana n. 418
ASSETTI PARADIGMATI
Arch. Jassica BACCHI - Ordine Architetti P.P.C. Pisa n. 1115

02_PROGETTO STRADALE
Planimetria di Progetto
Tav. 19/21

PROGETTO DEFINITIVO - VARIANTE N. 1

NUMERO	DATA	REVISIONE	DATA	REVISIONE	DATA	REVISIONE	DATA	REVISIONE	DATA
0024	02/11/2024	001	02/11/2024	001	02/11/2024	001	02/11/2024	001	02/11/2024