



QUADRO XXVI.7
Scala 1:200

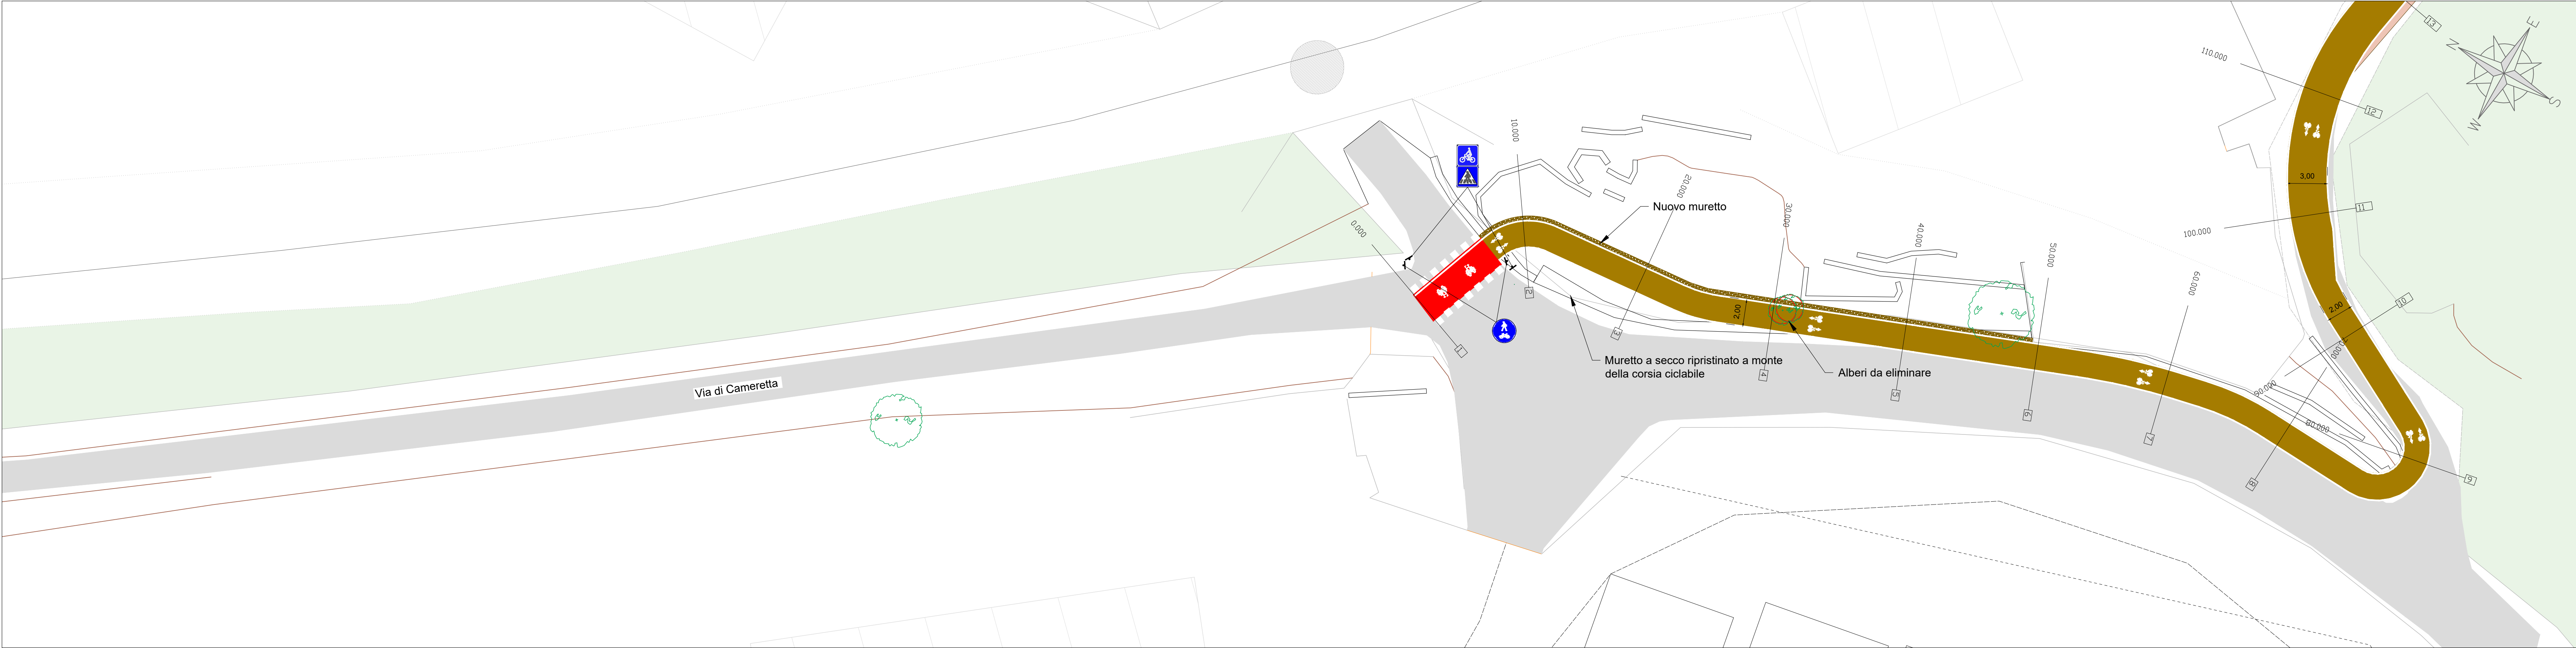


QUADRO XXVI.8
Scala 1:200

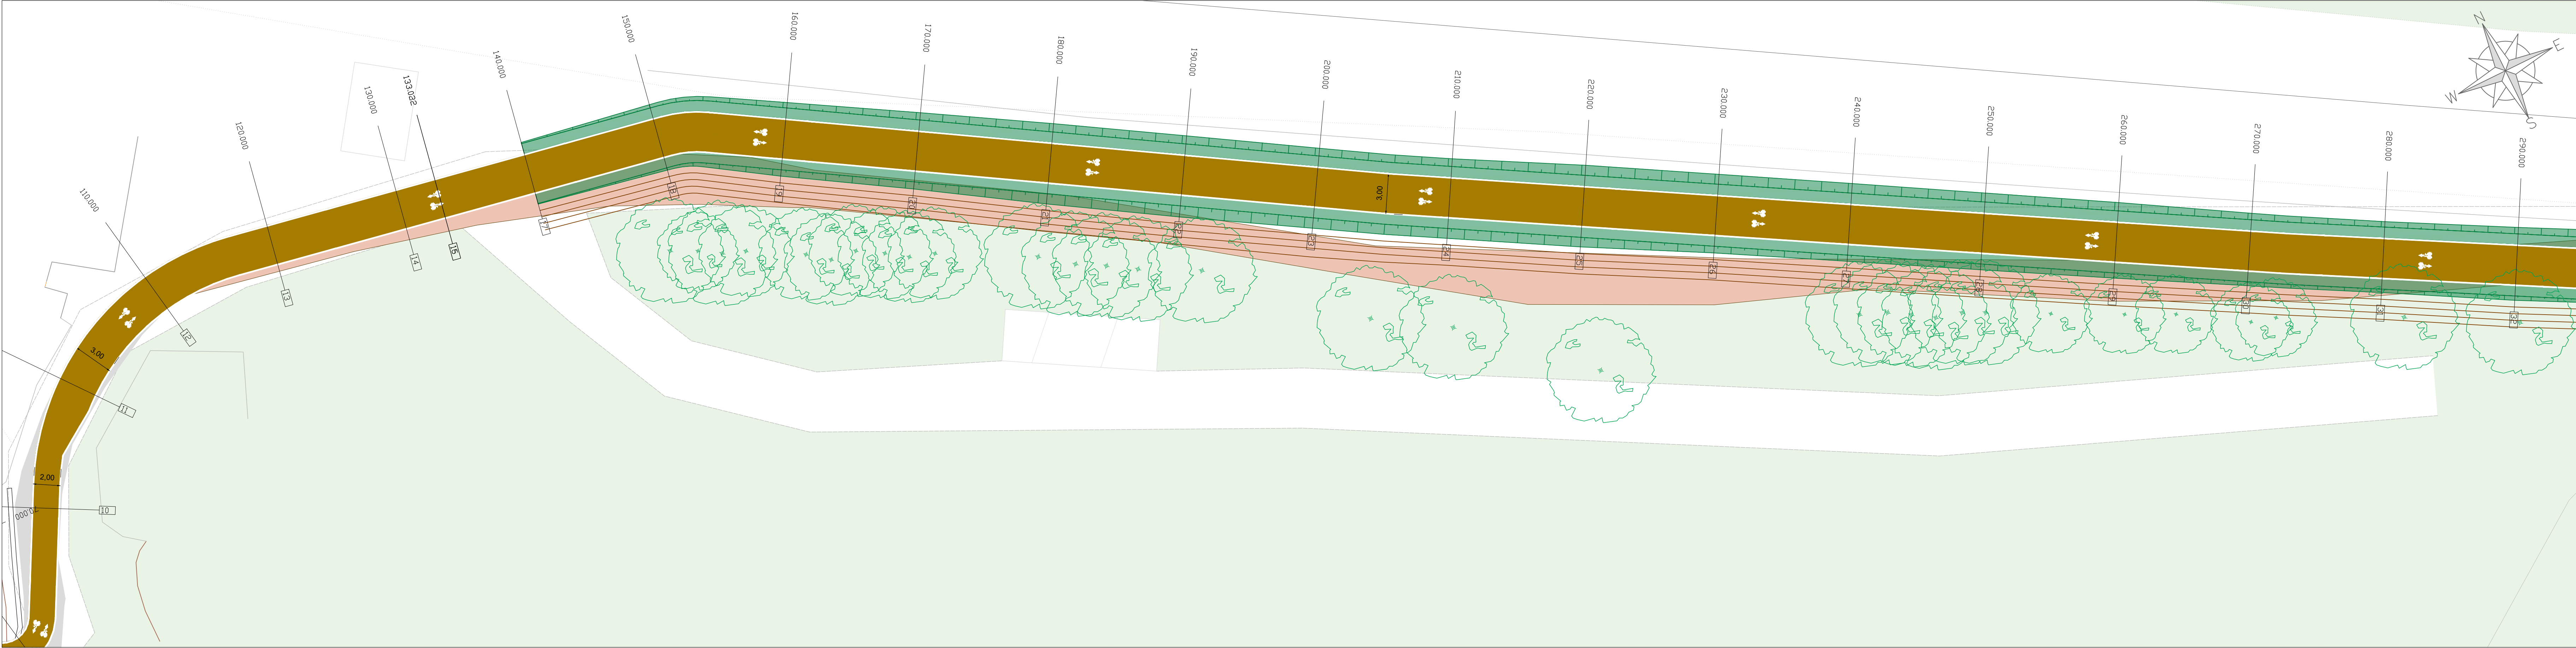

QUADRO XXVII.1
Scala 1:200



KEYPLAN
Scala 1:40.000

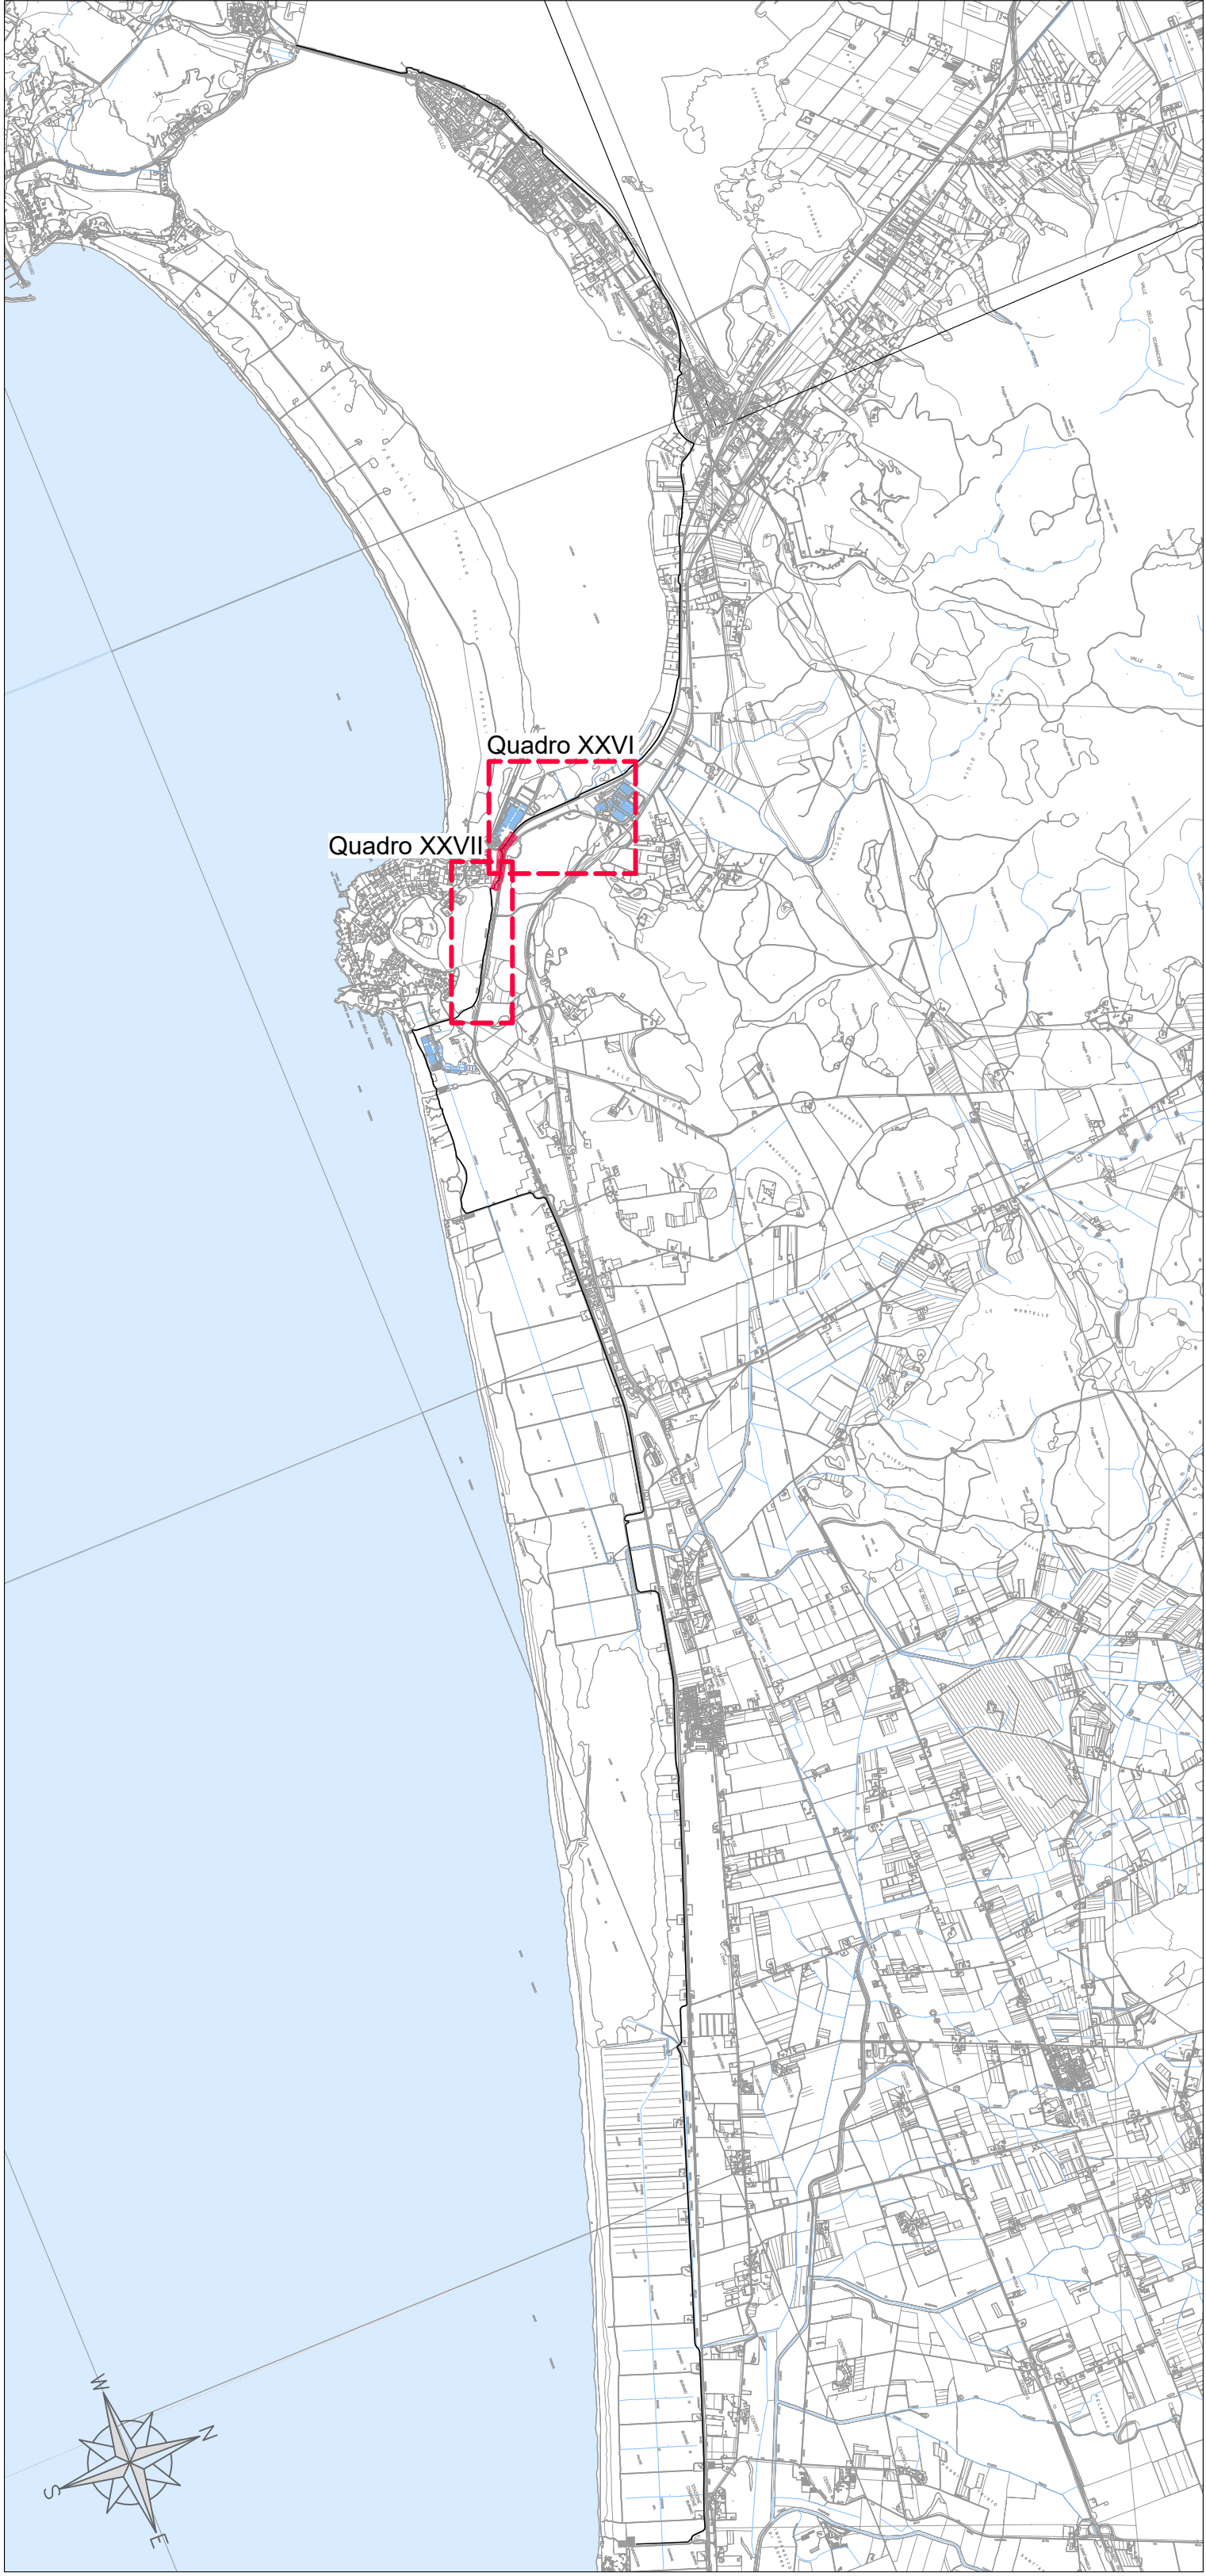

LEGENDA

- Scarpata di progetto
- Pista ciclabile con trattamento superficiale di depolverizzazione
- Fosso di progetto
- Fosso esistente
- Alberi da eliminare

Soggetto attuatore della progettazione:
REGIONE TOSCANA
Settore trasporto pubblico locale
Ing. Enrico Becattini
IL RESPONSABILE UNICO DEL PROGETTO:
Ing. Enrico Becattini
IL RESPONSABILE UNICO DEL CONTRATTO:
Ing. Michela Di Matteo

Soggetto appaltante esecuzione lavori:
STAZIONE APPALTANTE:
Provincia di Grosseto
Servizio Viabilità
IL RESPONSABILE UNICO DEL PROGETTO:
Ing. Alessandro Vighi
IL SUPPORTO AL RESPONSABILE UNICO DEL PROGETTO:
Geom. Maurizio Bellavoglia
IL DIRETTORE DEI LAVORI:
Ing. Gianluca Monaci

REGIONE TOSCANA
Lotto prioritario 2B - Costa della Maremma
Stralcio 2
dal Comune di Grosseto al Comune di Capalbio

ATI ESECUZIONE LAVORI:
MONTAROTTA
sales

RT PROGETTISTI INDICATI:
smart engineering
ensar
Hydro
DREAM
ITALIA

COORDINAMENTO GRUPPO DI PROGETTAZIONE
INTERAZIONE PRESTAZIONI SPECIALISTICHE
PROGETTAZIONE STRADALE
Ing. Laura BILAL - Ordine Ingegneri Lucca n. 1305
PROGETTAZIONE STRUTTURALE
Ing. Giovanni GILDI - Ordine Ingegneri Lucca n. 1306
Ing. Simone BIANCHI - Ordine Ingegneri Lucca n. 1307
ASPECTI NATURALISTICO FORESTALI
Dott. Pier Massimo DELL'OLIVA - Ordine Dott. Agronomi e Dott. Forestali Pisa n. 135
ASPECTI GEOLOGICI
Dott. Carlo Massimo PELLERIN - Ordine Ingegneri Toscana n. 418
ASPECTI PARAMORFOLOGICI
Arch. Jessica BACCHI - Ordine Architetti P.P.C. Pisa n. 1115

02_PROGETTO STRADALE
Planimetria di Progetto
Tav. 2/21

2.2.2

REVISIONE	DATA	DESCRIZIONE	REDAITTO	VERIFICATO	APPROVATO
A	Novembre 2021	Emissione per CSE	Sal	Cultelli	Bla