

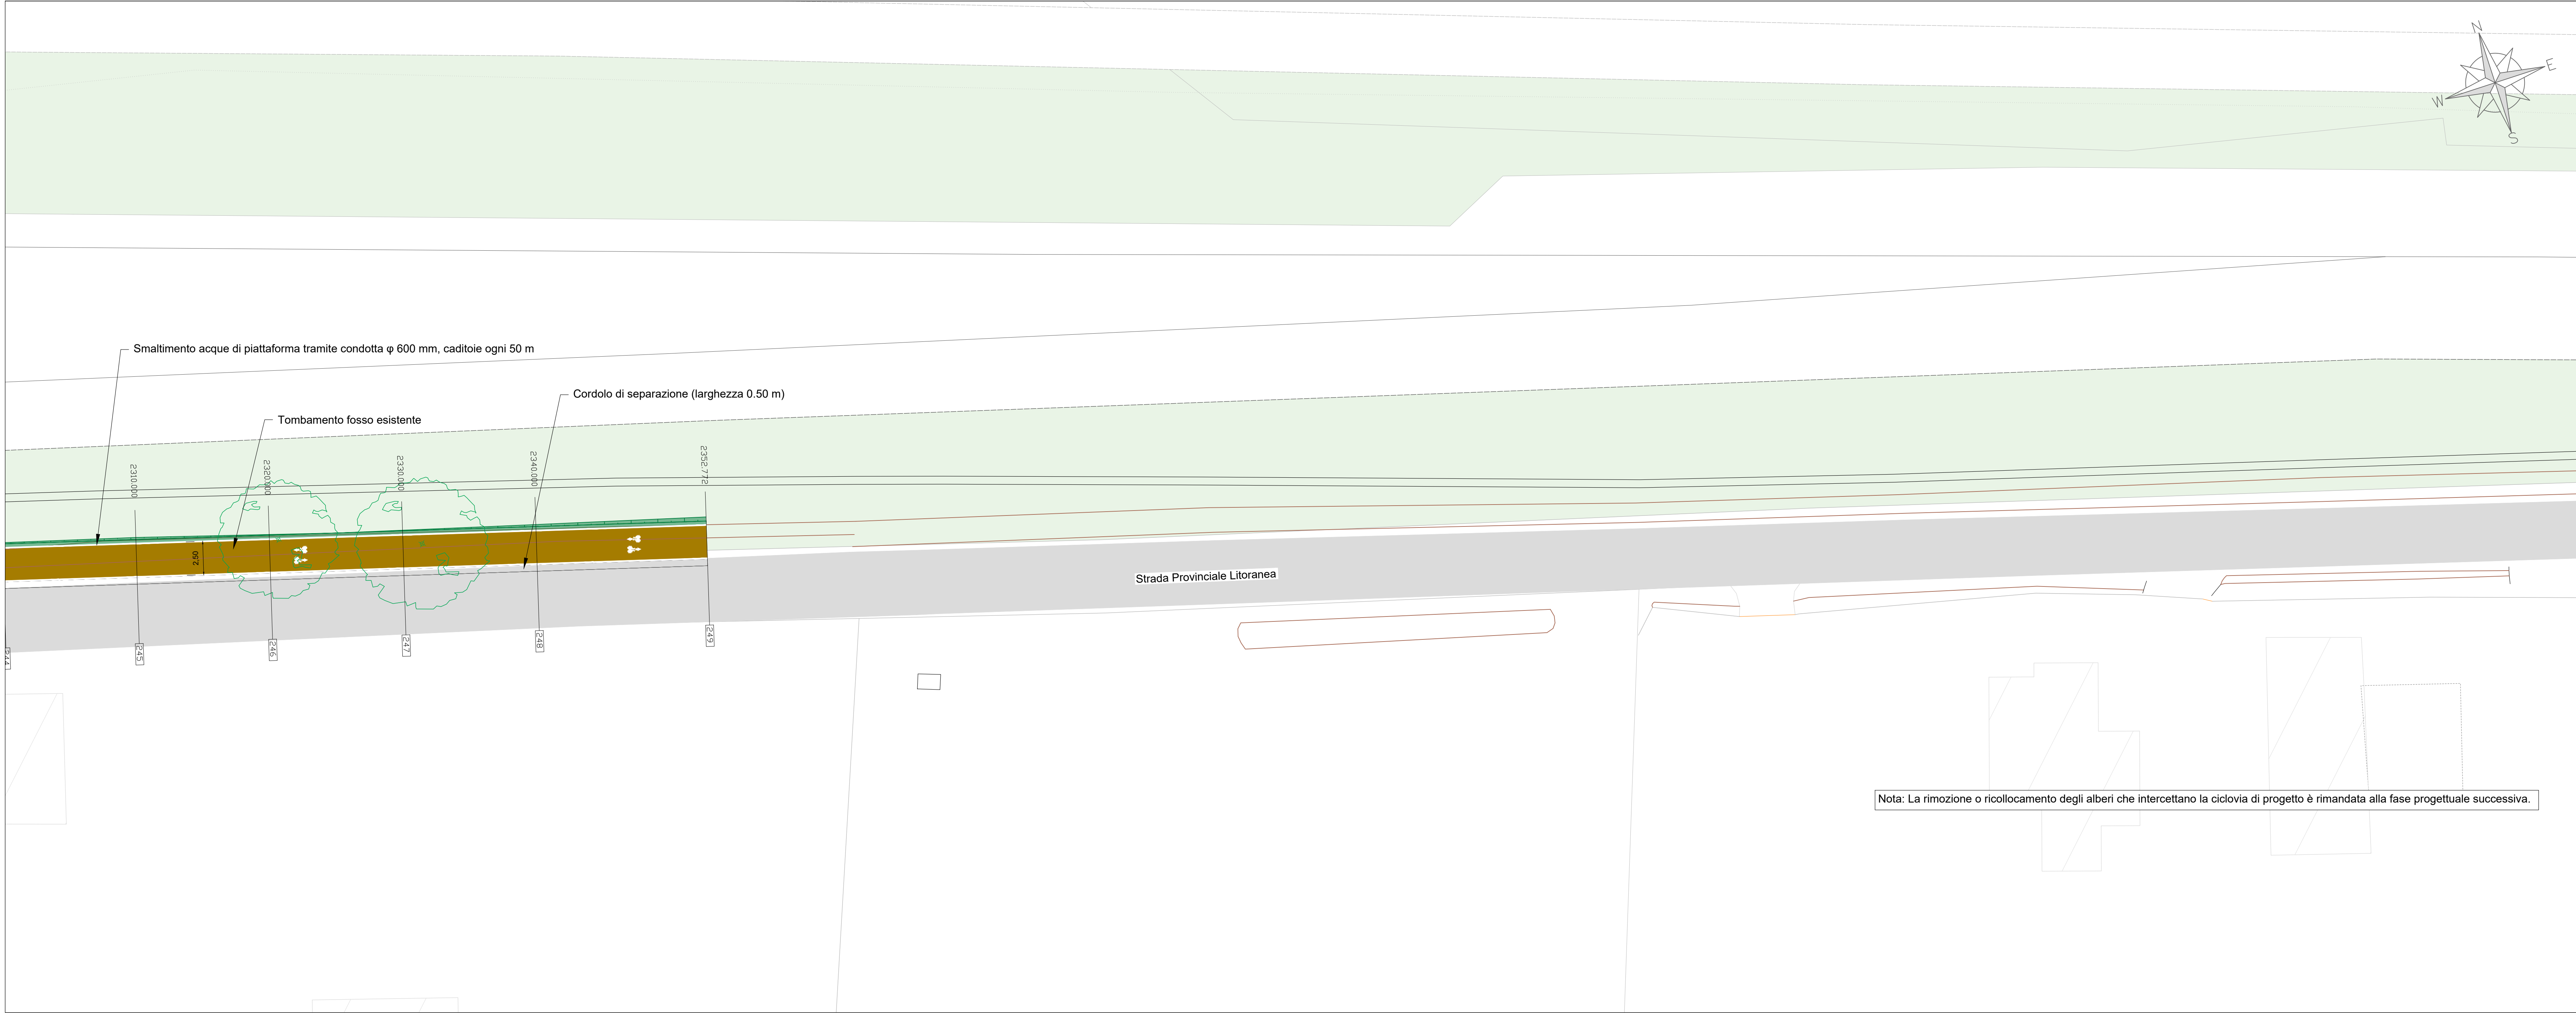


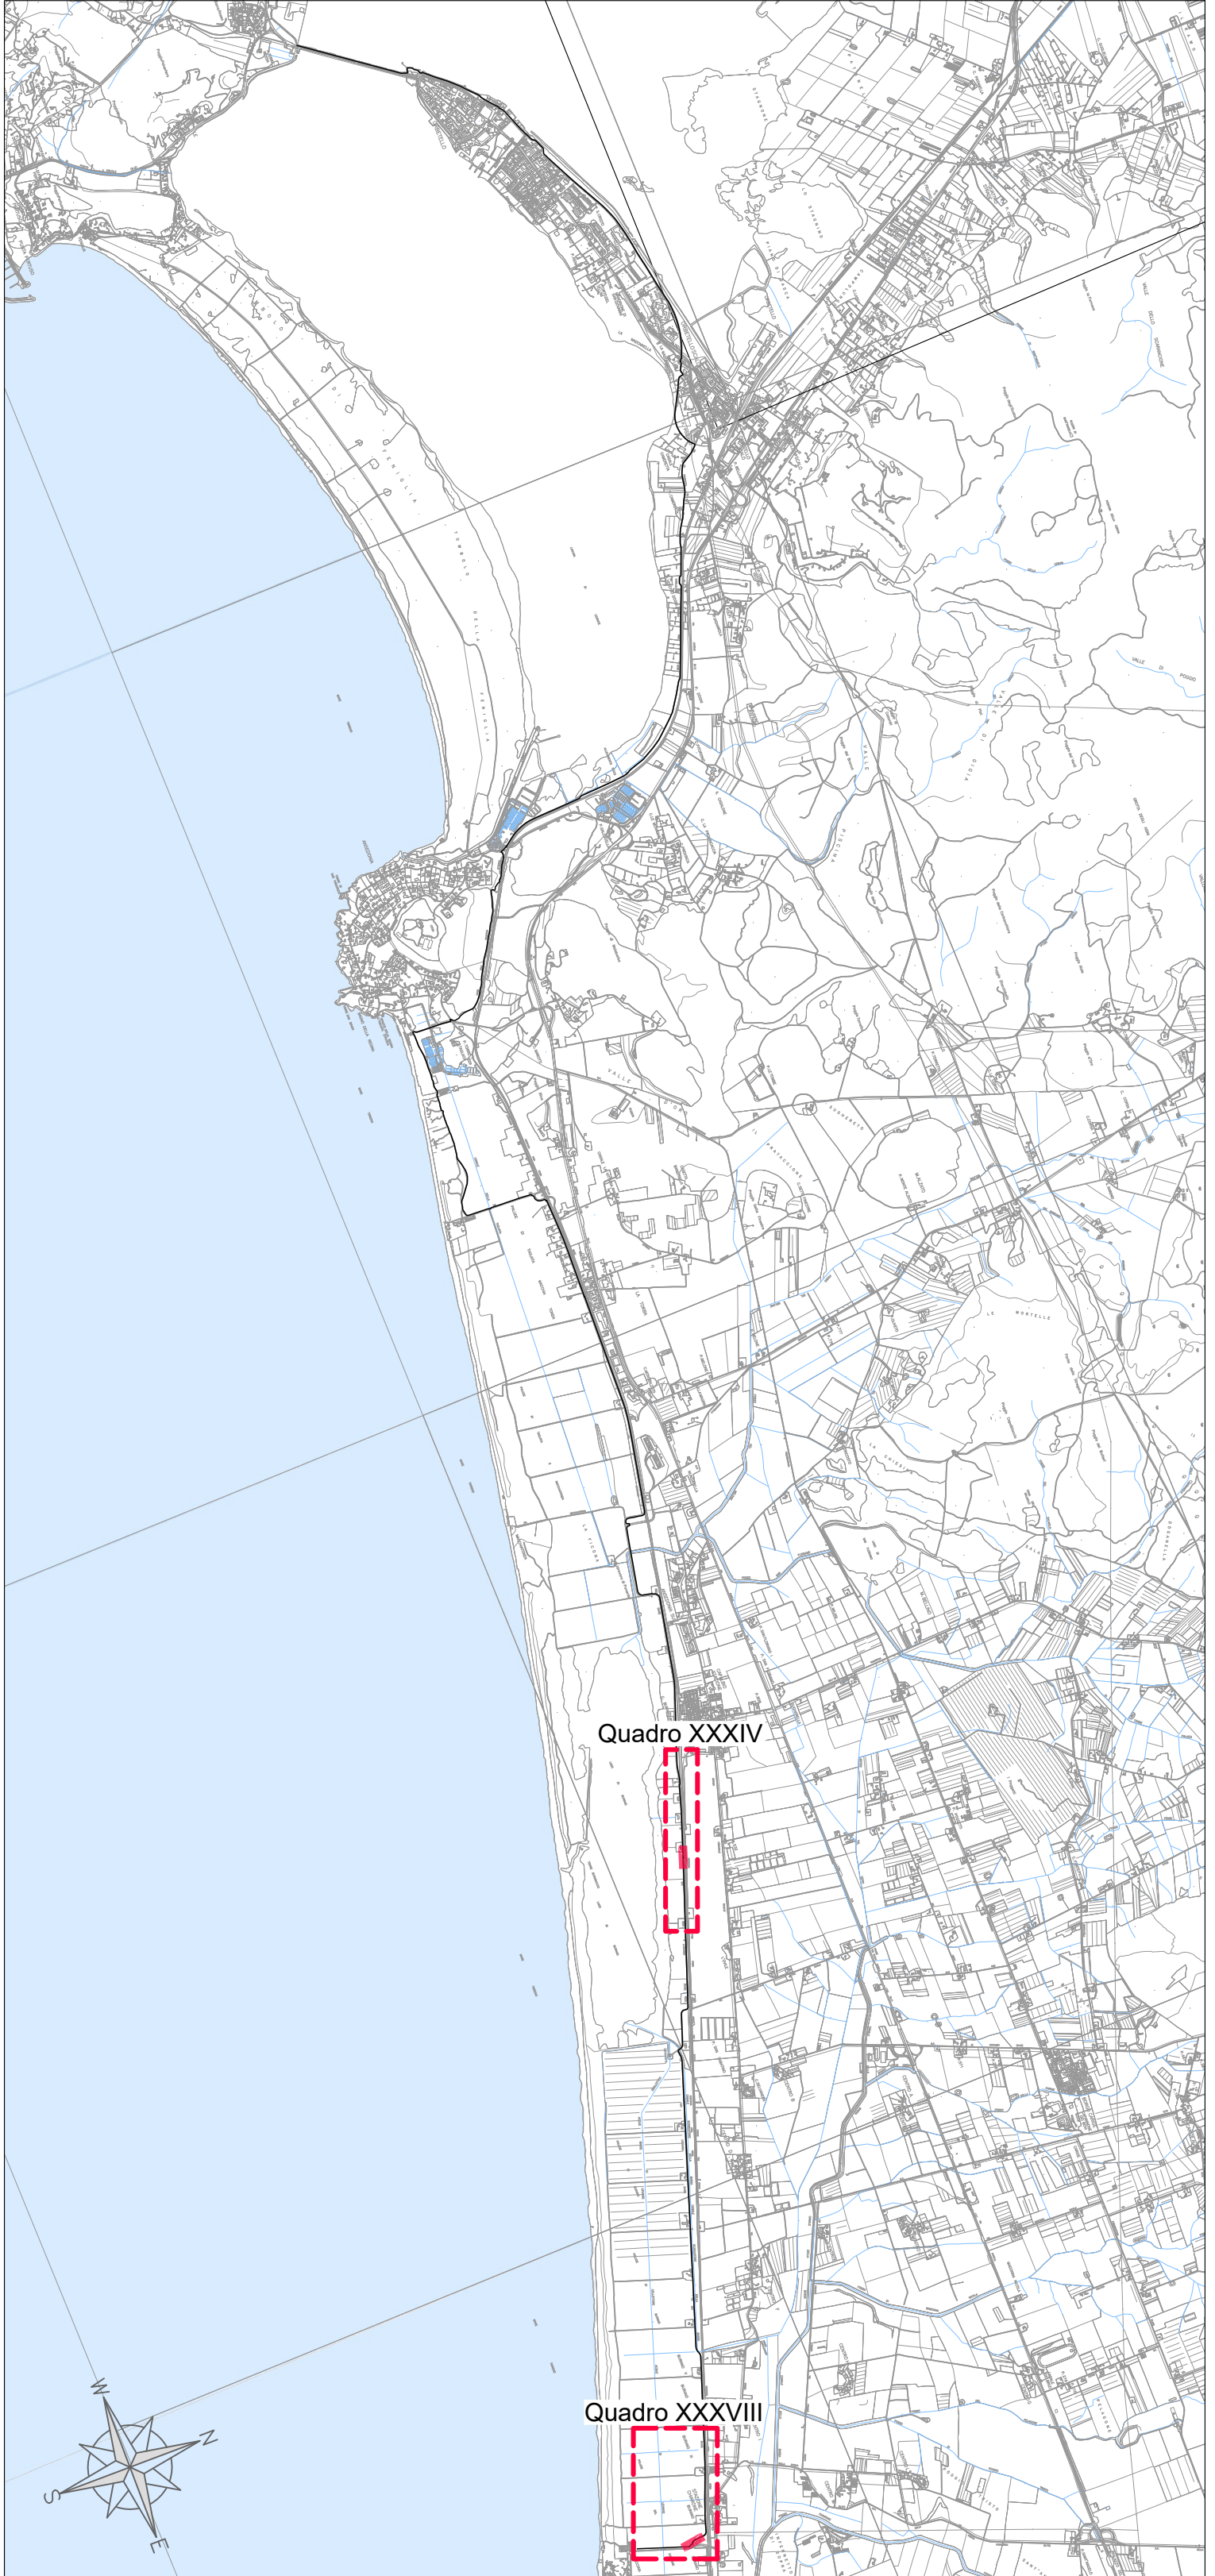

QUADRO XXXVIII.6
Scala 1:200

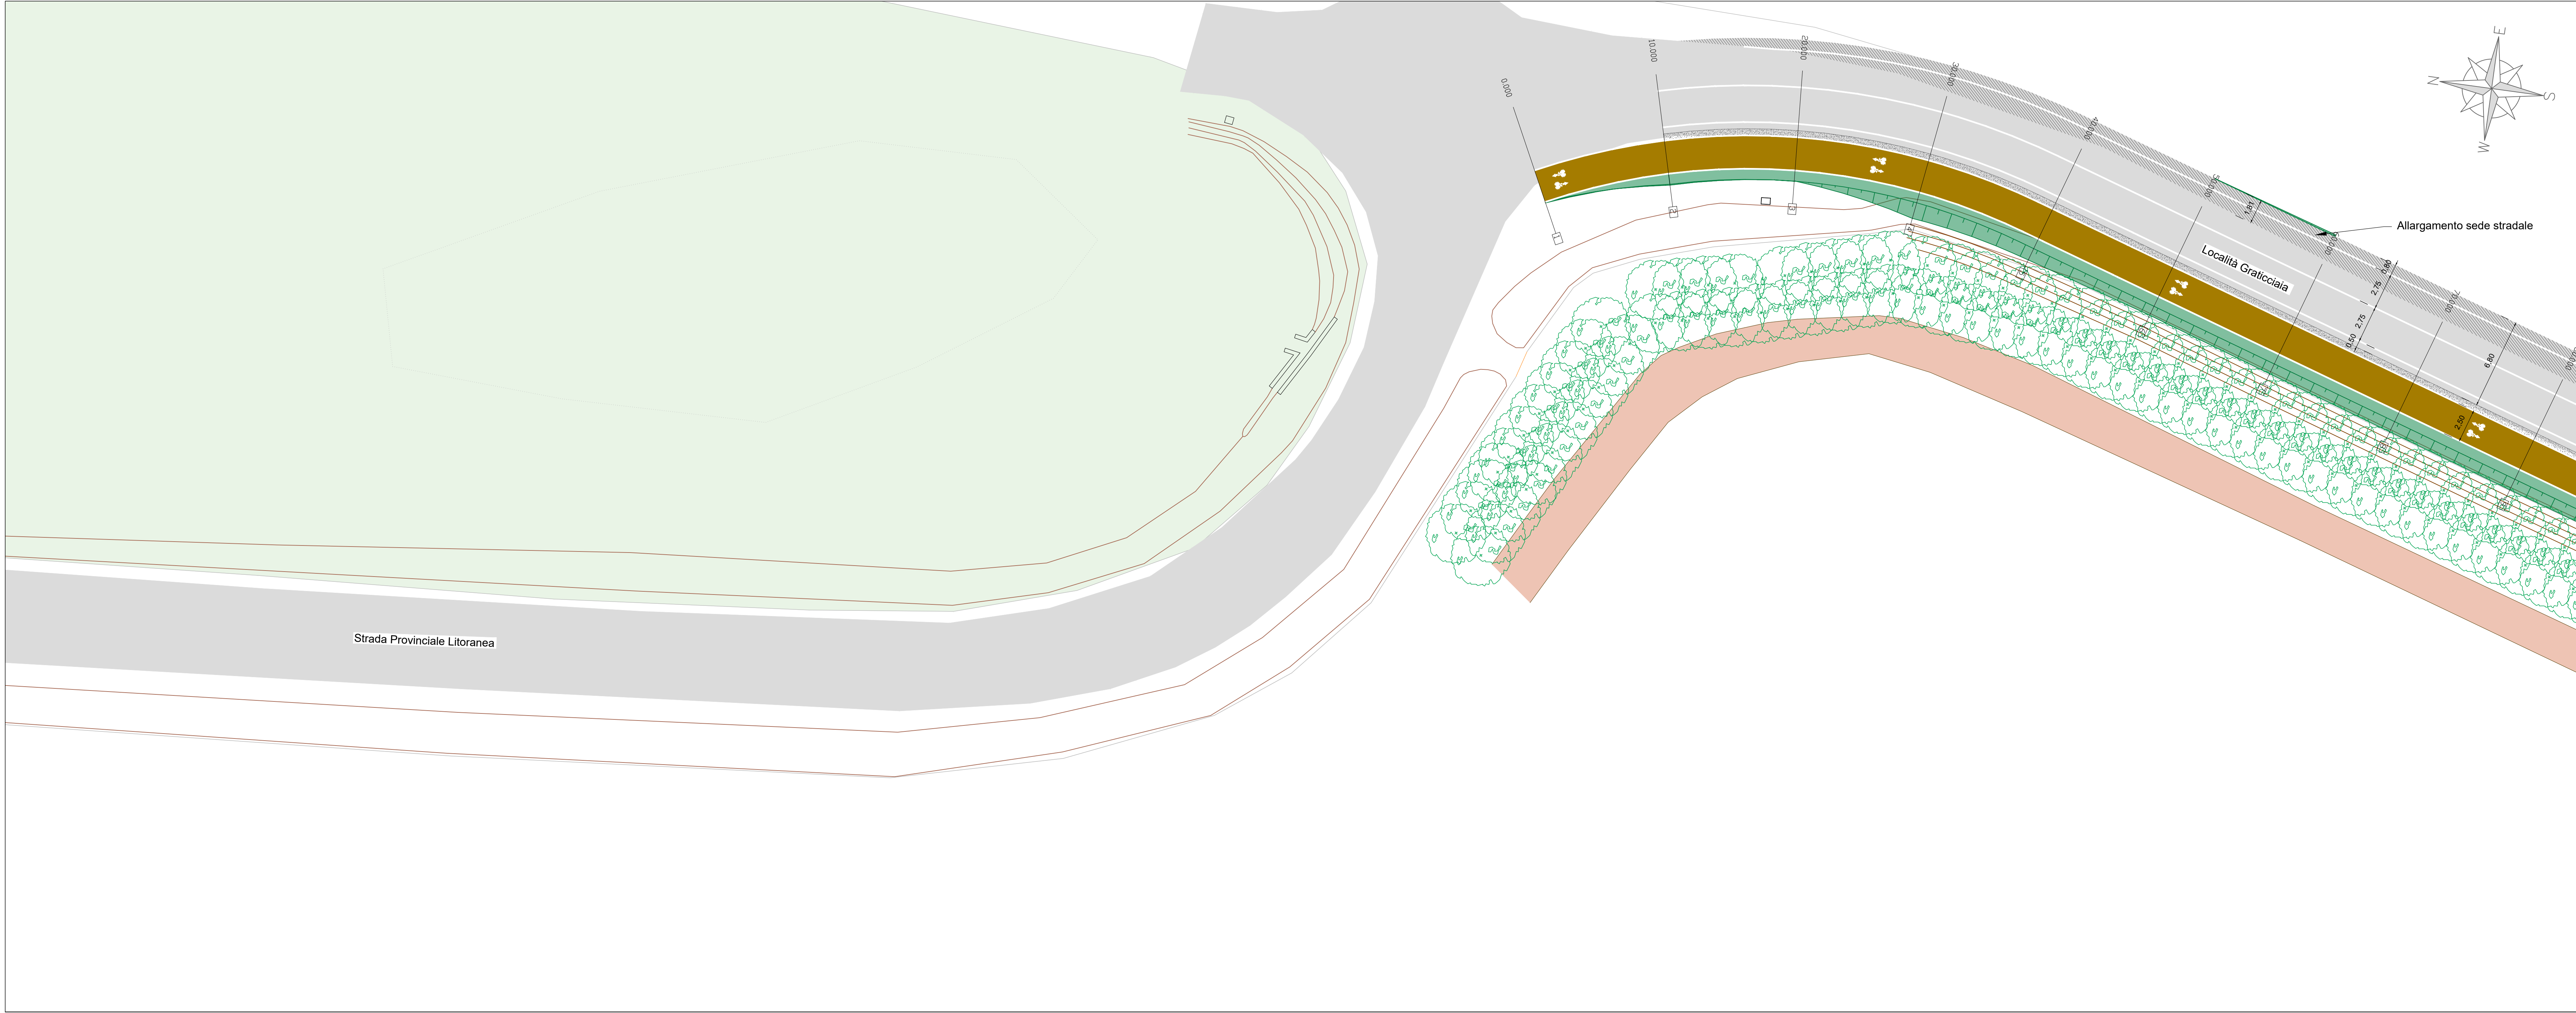

LEGENDA

- Scarpata di progetto
■ Pista ciclabile con trattamento superficiale di depolverizzazione
— Fosso di progetto — Fosso esistente

[illegible]