

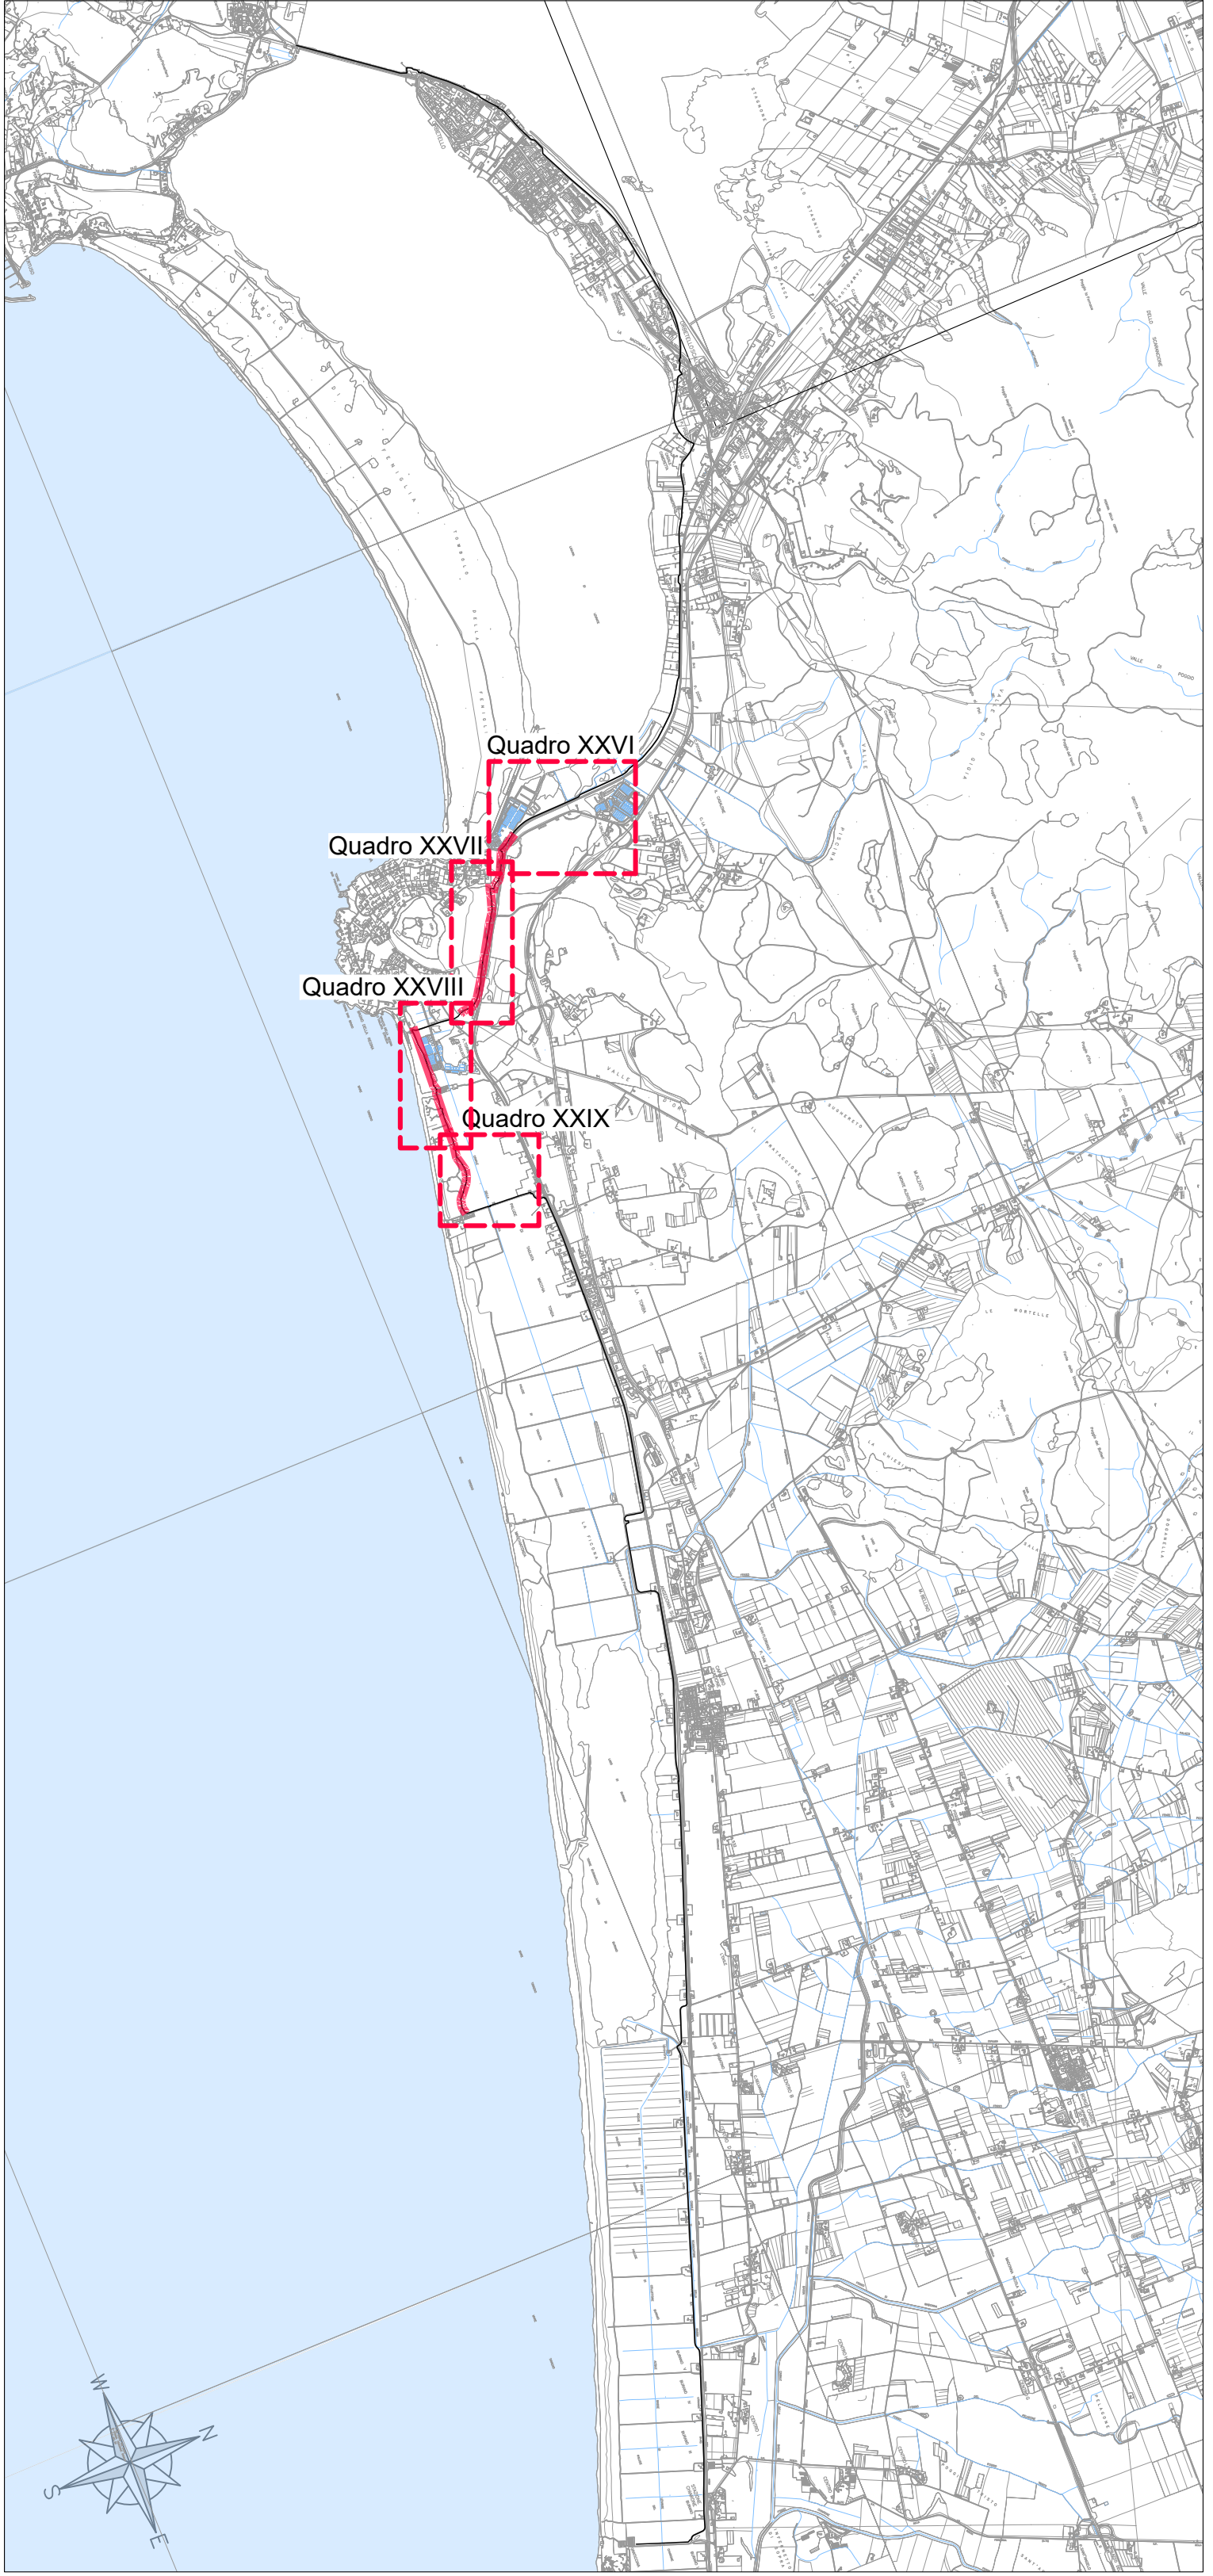


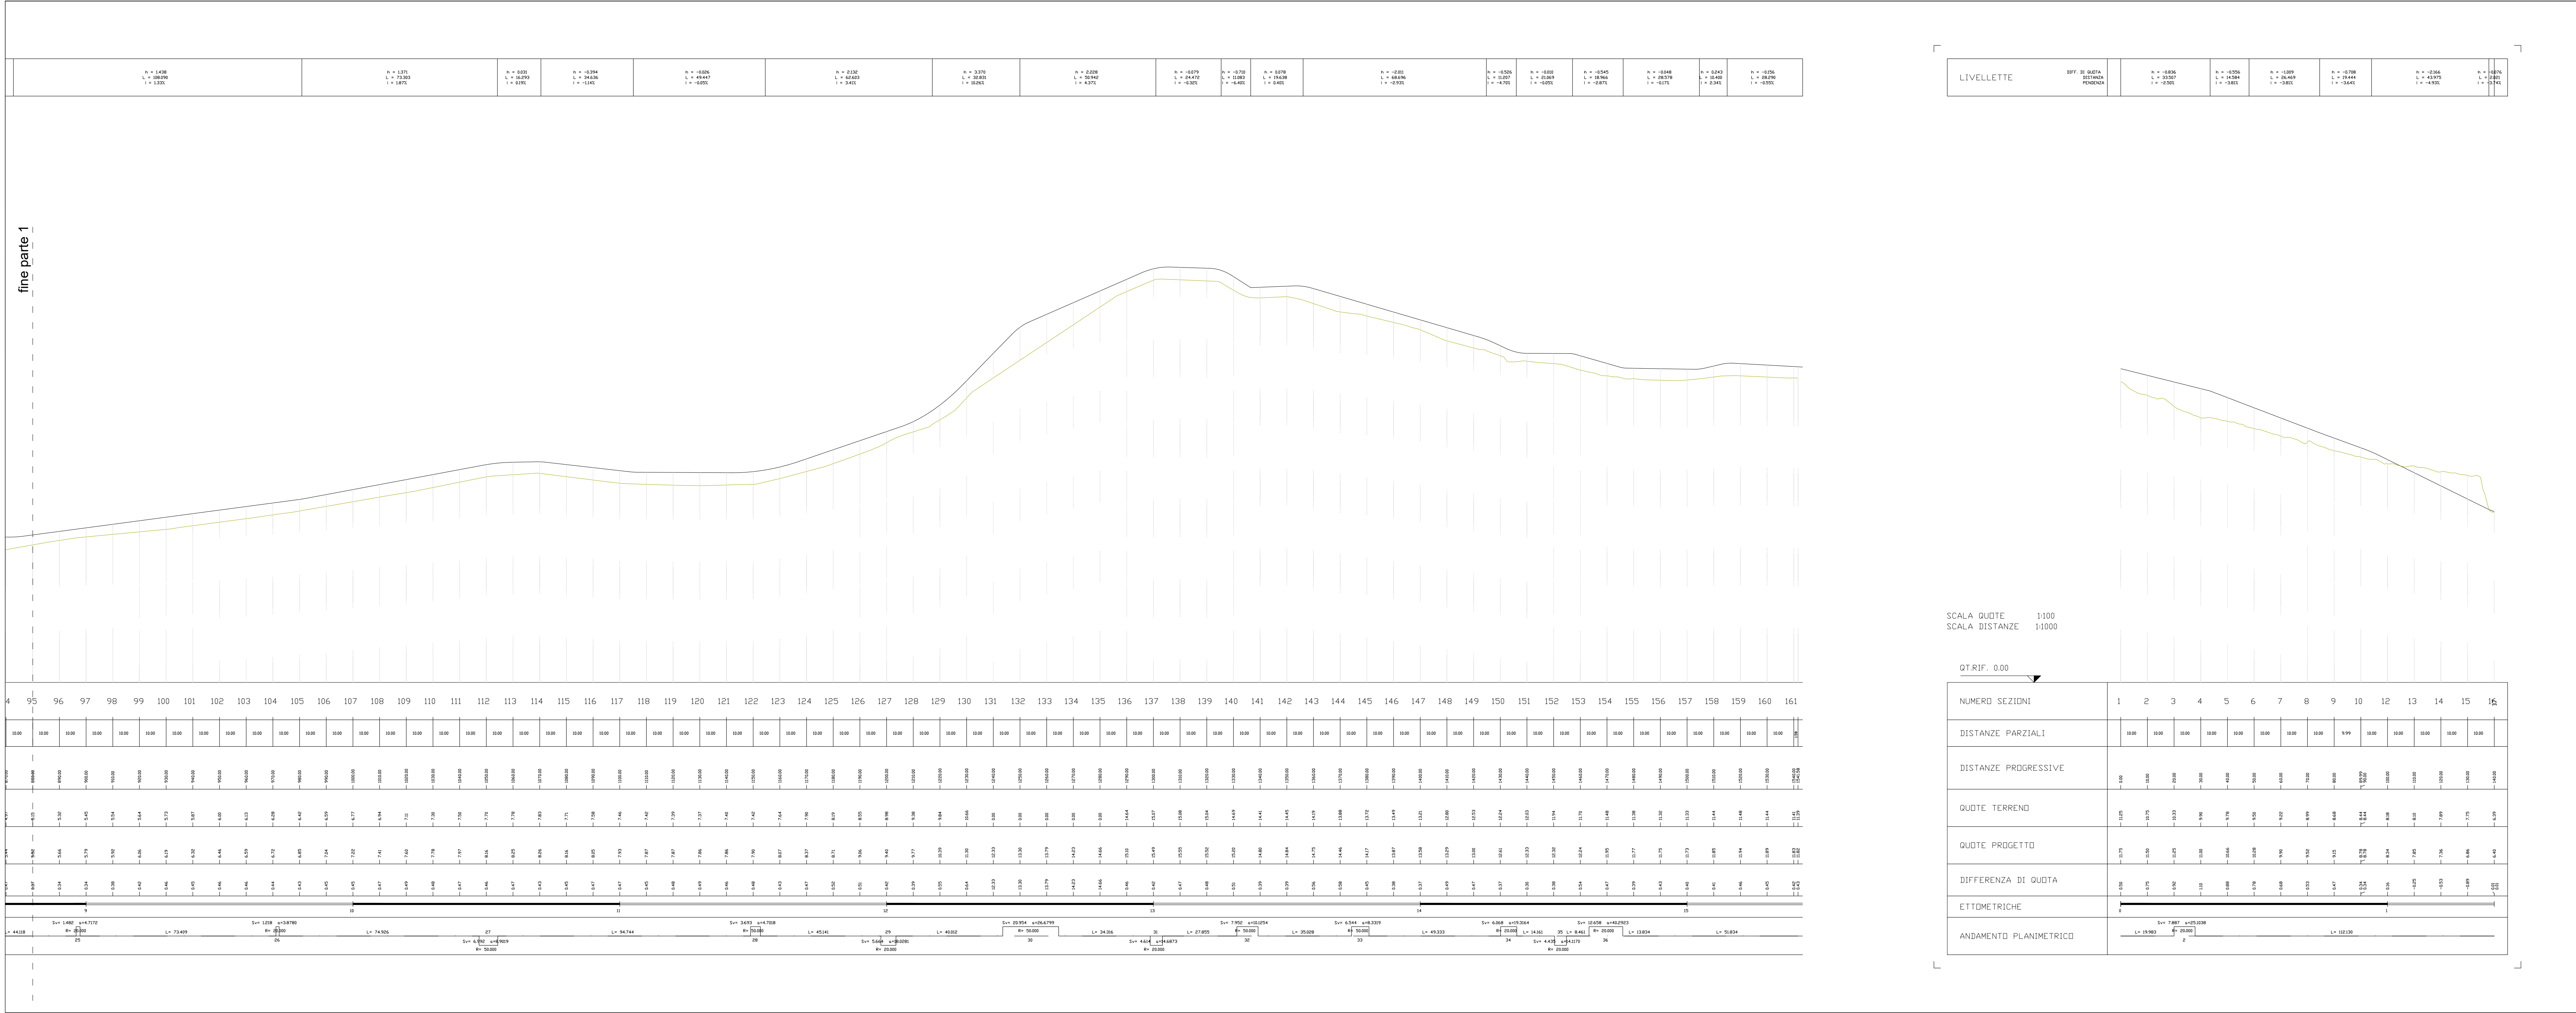

PROFILO - QUADRO XXVIII.3, XXVIII.4, XXVIII.5, XXVIII.6, XXVIII.7, XXVIII.8, XXIX.1, XXIX.2, XXIX.3, XXIX.4 (parte 1)
Scala 1:1000 / 1:100

LEGENDA

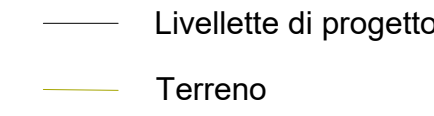

Soggetto attuatore della progettazione

REGIONE TOSCANA

Regione Toscana
Settore rapporto pubblico locale

INVIATO DA

Ing. Enrico Becattini

IL RESPONSABILE DELL'OPERA DI PROGETTAZIONE

Ing. Enrico Becattini

IL DIRETTORE ESECUTIVO DEL CONTRATTO

Ing. Michela Di Matteo

Soggetto appaltante esecuzione lavori

COMUNE DI GROSSETO

Provincia di Grosseto
Servizio Viabilità

IL RESPONSABILE UNICO DEL PROGETTO

Ing. Alessandro Vici

IL SUPPORTO AL RESPONSABILE UNICO DEL PROGETTO

Geom. Maurizio Bellavigna

IL DIRETTORE DEI LAVORI

Ing. Giuseppa Morici

Regione Toscana

Lotto prioritario ZB - Costa della Maremma
Stralcio 2

dal Comune di Grosseto al Comune di Capalbio

ATI ESECUZIONE LAVORI

RT PROGETTISTI INDICATI

COORDINAMENTO GRUPPO DI PROGETTAZIONE
INFORMAZIONE PRESTAZIONE PROGETTAZIONE
Progettazione Strutturale
Ing. Giovanni Gualini - Ordine Ingegneri Lodi n. 048
Ing. Michele Mancini - Ordine Ingegneri Bologna n. 087

PROGETTAZIONE STRUTTURALE
Ing. Giovanni Gualini - Ordine Ingegneri Lodi n. 048
Ing. Michele Mancini - Ordine Ingegneri Bologna n. 087

ASPETTI MATERIALI/LOGISTICI
Dot. En. Massimo Pellegrini - Ordine Geologi Firenze n. 418

ASPETTI GEOLOGICI
Dot. En. Massimo Pellegrini - Ordine Geologi Firenze n. 418

ASPETTI PARAMONTATI
Arch. Anna Baccini - Ordine Architetti F.P.C. Pisa n. 1115

02_PROGETTO STRADALE

Profilo di Progetto
Tav. 2/7

PROGETTO DEFINITIVO - VARIANTE N. 1

SCHEDA						ESEMPLARE						
PROGETTO	0624	DOX	PRG	049	A	SCALA	1:1000 / 1:100	DATA	Novembre 2024	2.2.23		
REVISIONE	DATA	DESCRIZIONE				REDATTO	VERIFICATO	APPROVATO				
A	Novembre 2024	Emissione per G85					Ena	Carfari	Bila			