
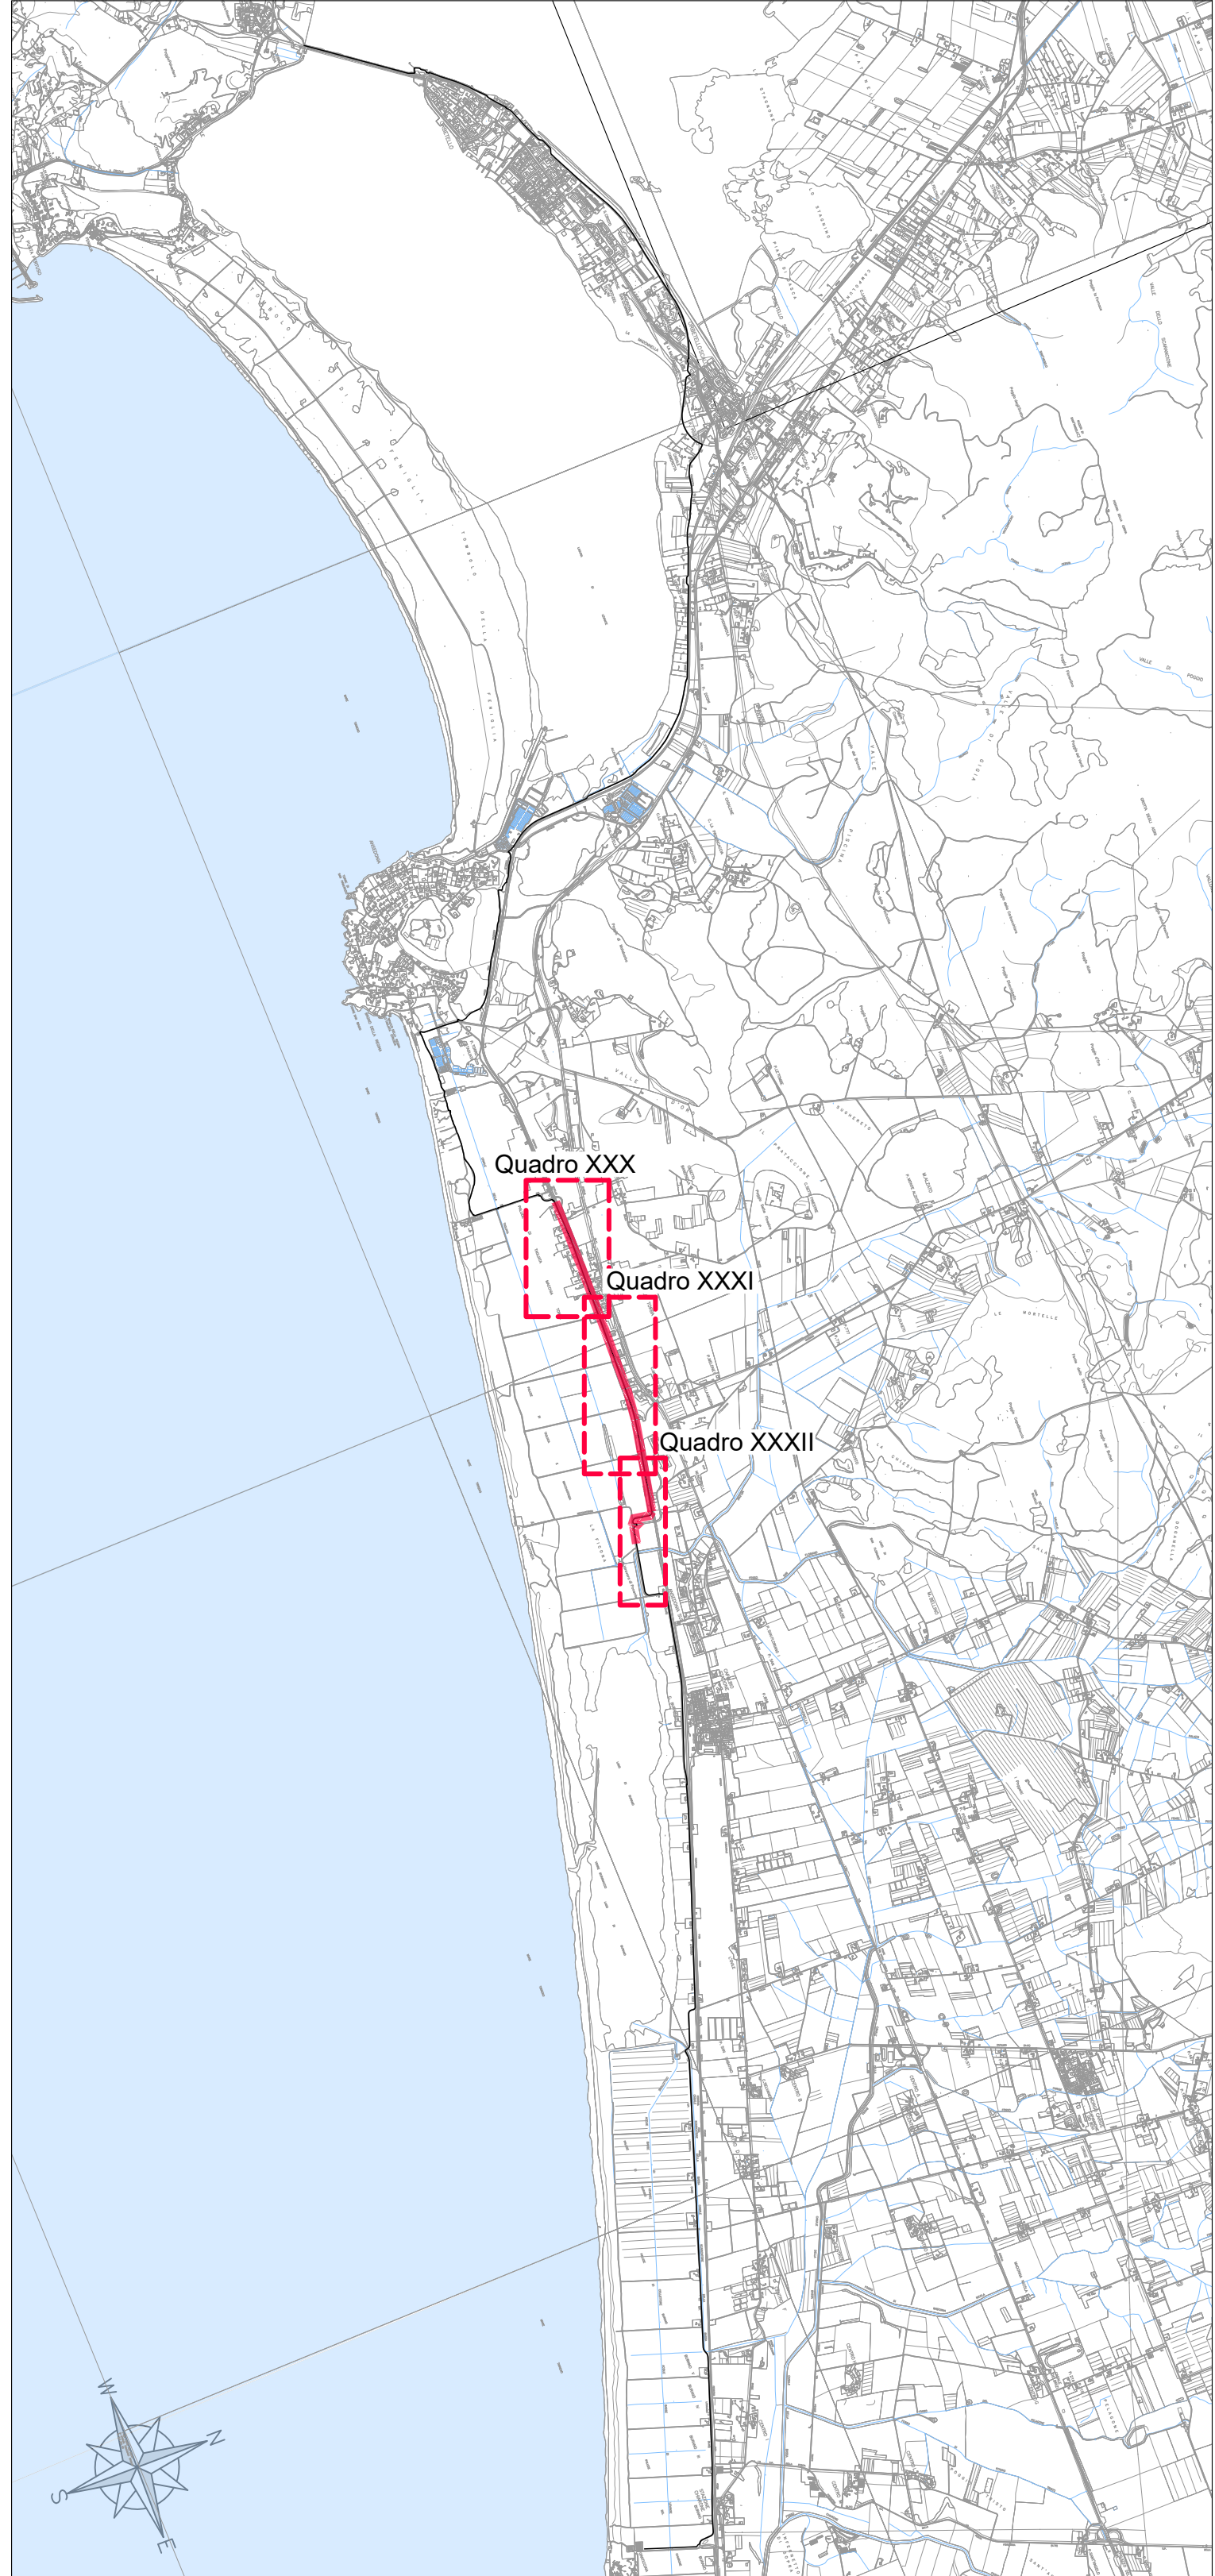
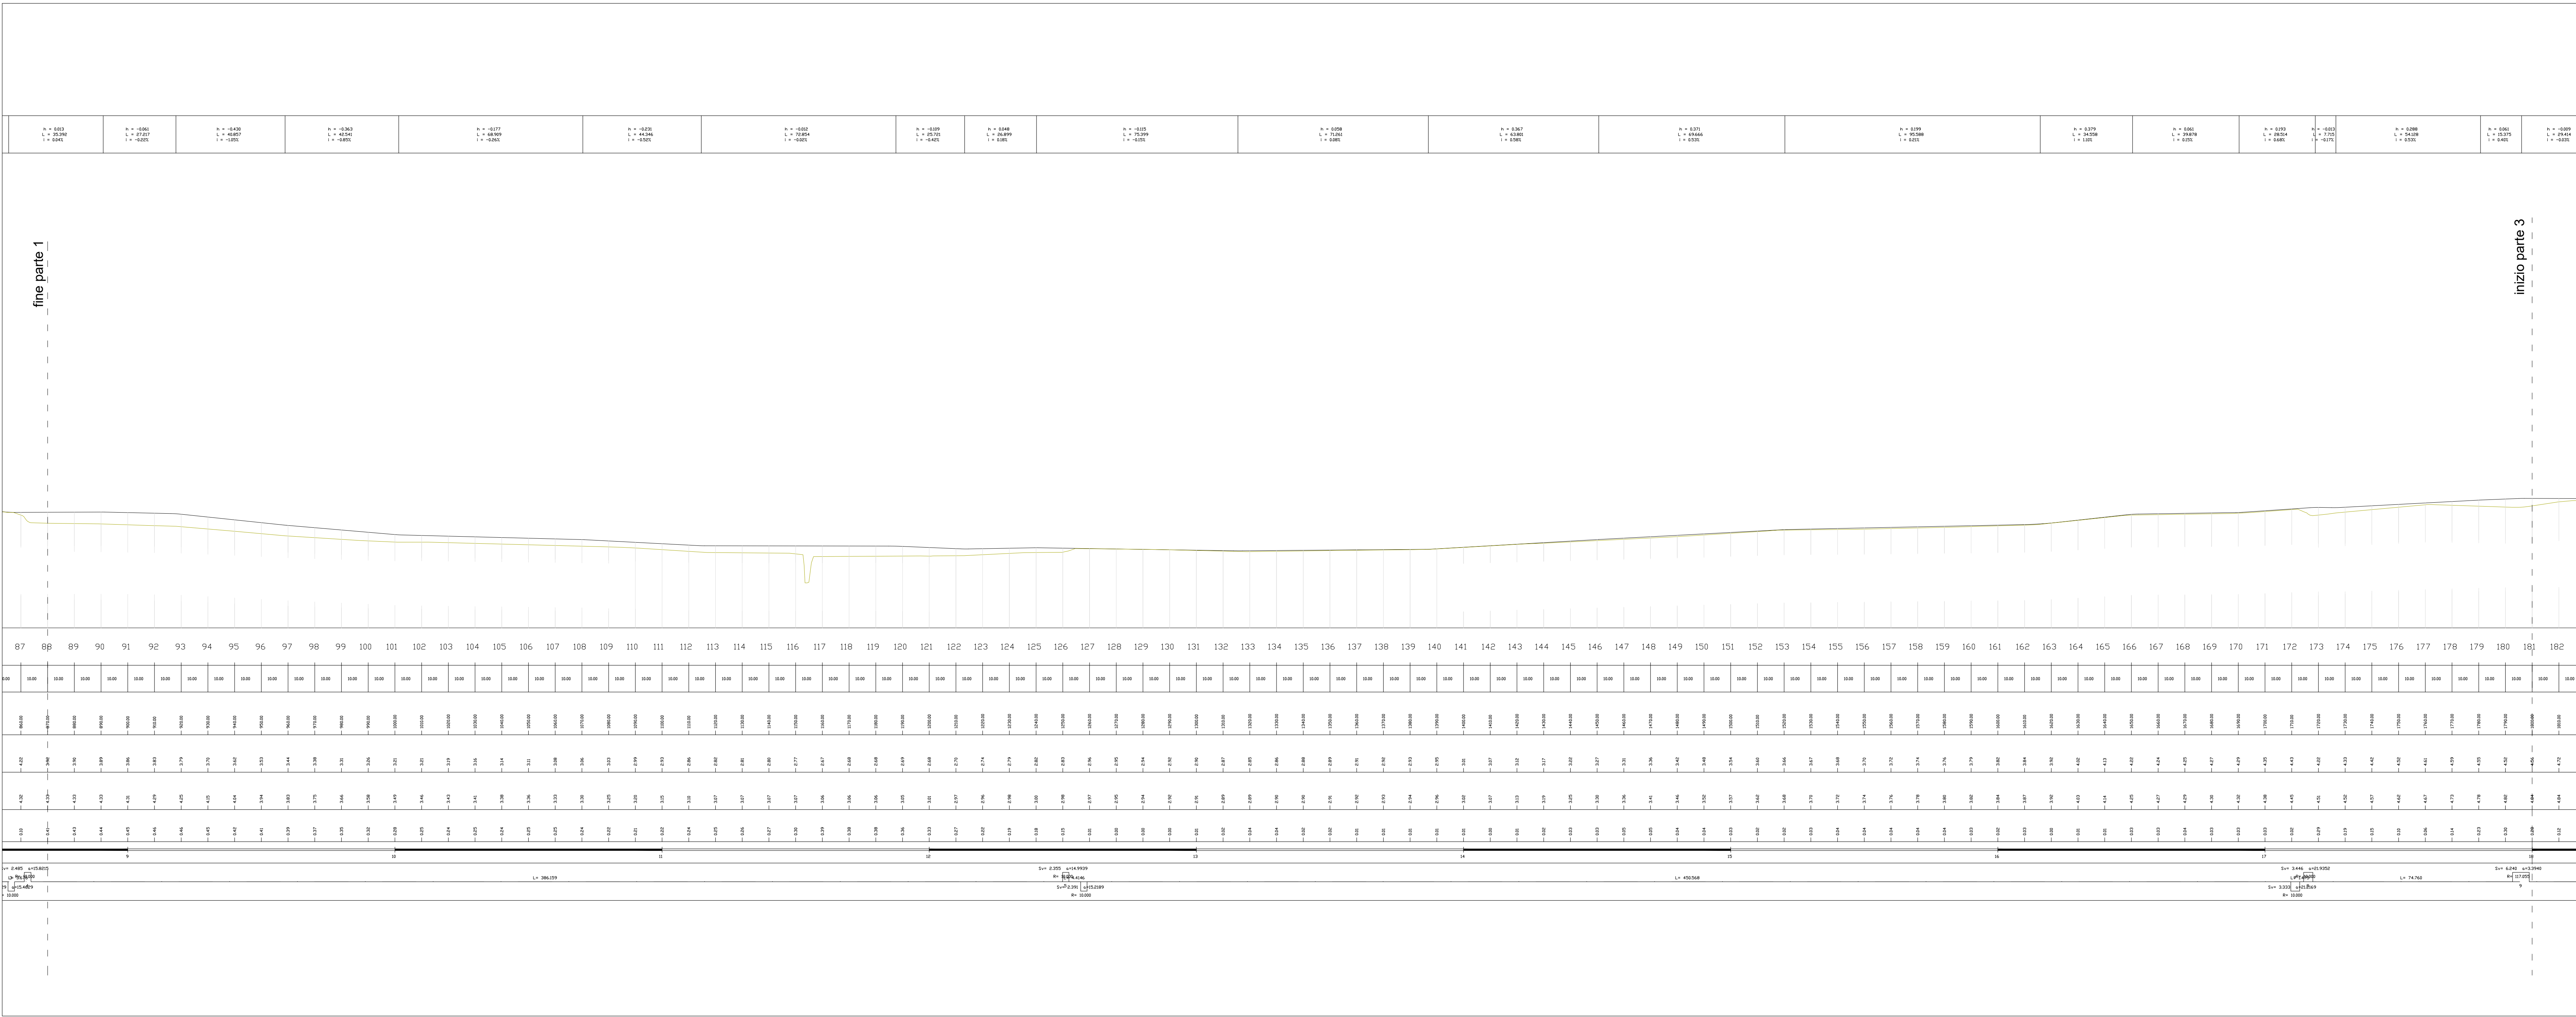


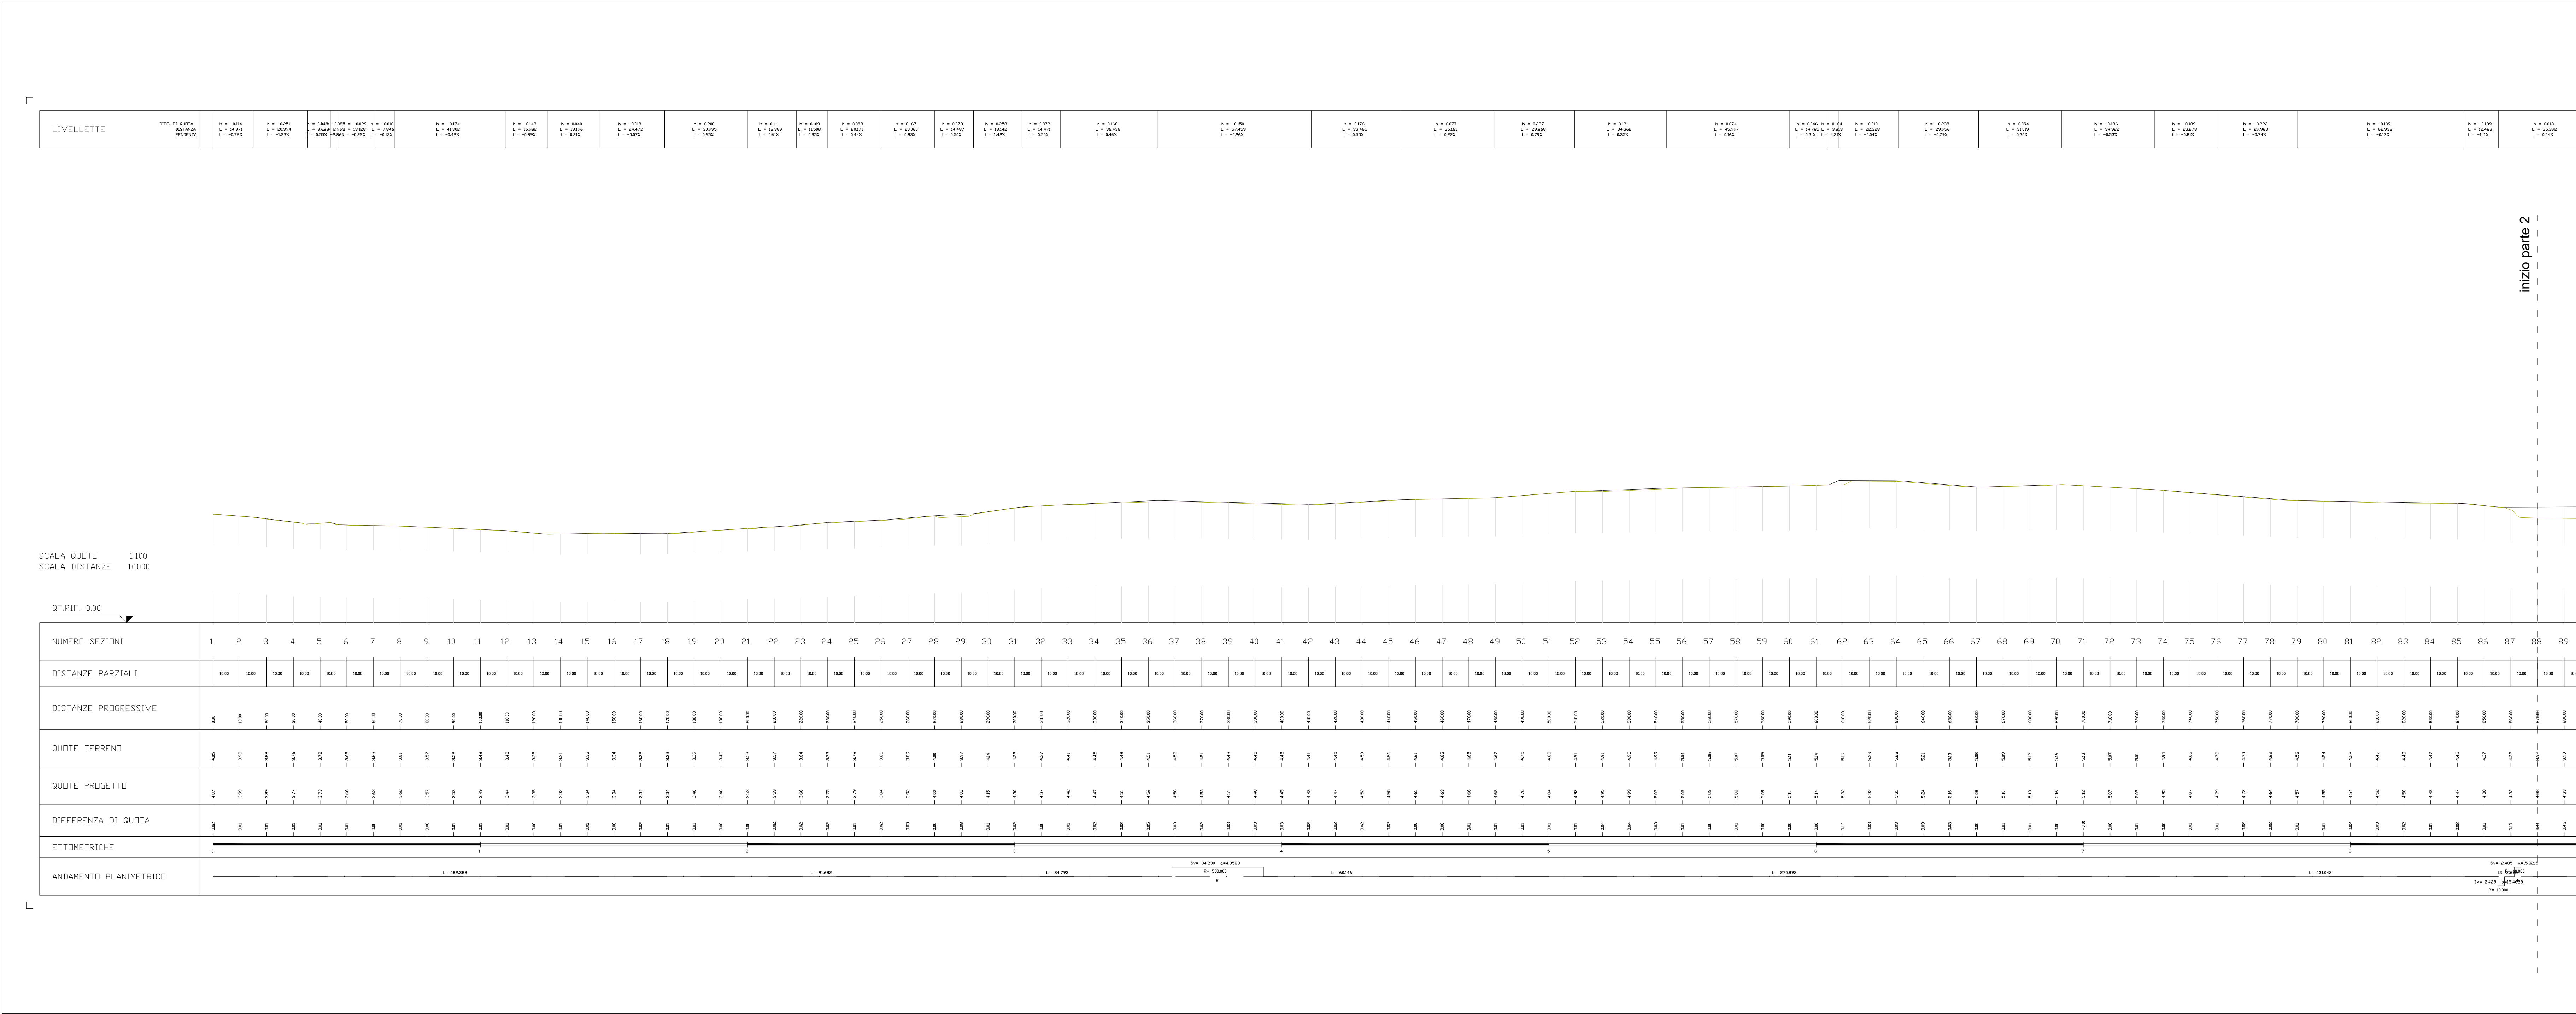

LEGENDA

- Livellette di progetto
- Terreno

Soggetto attuatore della progettazione

REGIONE TOSCANA
Settore trasporto pubblico locale

IL COORDINATORE
Ing. Enrico Becattini

IL RESPONSABILE TECNICO DEL PROGETTO
Ing. Enrico Becattini

IL RESPONSABILE TECNICO DEL PROGETTO
Ing. Enrico Becattini

Soggetto appaltante esecuzione lavori

STAZIONE APPALTANTE
Provincia di Grosseto
Servizio Viabilità

IL RESPONSABILE TECNICO DEL PROGETTO
Ing. Alessandro Vichi

IL RESPONSABILE TECNICO DEL PROGETTO
Ing. Alessandro Vichi

IL RESPONSABILE TECNICO DEL PROGETTO
Ing. Alessandro Vichi

ATI ESECUZIONE LAVORI

RT PROGETTISTI INDICATI

smart engineering

ensar

Hydro

DREAM

REGIONE TOSCANA
Lotto prioritario 2B - Costa della Maremma
Stralcio 2
dal Comune di Grosseto al Comune di Capalbio

ATI ESECUZIONE LAVORI

M&S

sales

RT PROGETTISTI INDICATI

COORDINAMENTO GRUPPO DI PROGETTAZIONE
INTERAZIONE PRESSIONI SPECIALISTICHE
PROGETTAZIONE STRADALE

Ing. Laura Biliotti - Ordine Ingegneri Lucca n. 1305

Ing. Silvano Gilioli - Ordine Ingegneri Lucca n. 1305

Ing. Simone Mancini - Ordine Ingegneri Toscana n. 418

ASSETTI NATURALISTICO FORESTALI

Dati For. Natura 2000 - Ordine Dati Approvati da For. Natura 2000 n. 1305

ASSETTI GEOLOGICI

Dati For. Natura 2000 - Ordine Dati Approvati da For. Natura 2000 n. 1305

ASSETTI PARADIGMATI

Dati For. Natura 2000 - Ordine Dati Approvati da For. Natura 2000 n. 1305

02_PROGETTO STRADALE

Profilo di Progetto
Tav. 4/7

REVISIONE	DATA	DESCRIZIONE	REDAZIONE	VERIFICATO	APPROVATO
A	11/09/2024	Emissione per CSE	SAI	CARL	SAI

2.2.25