



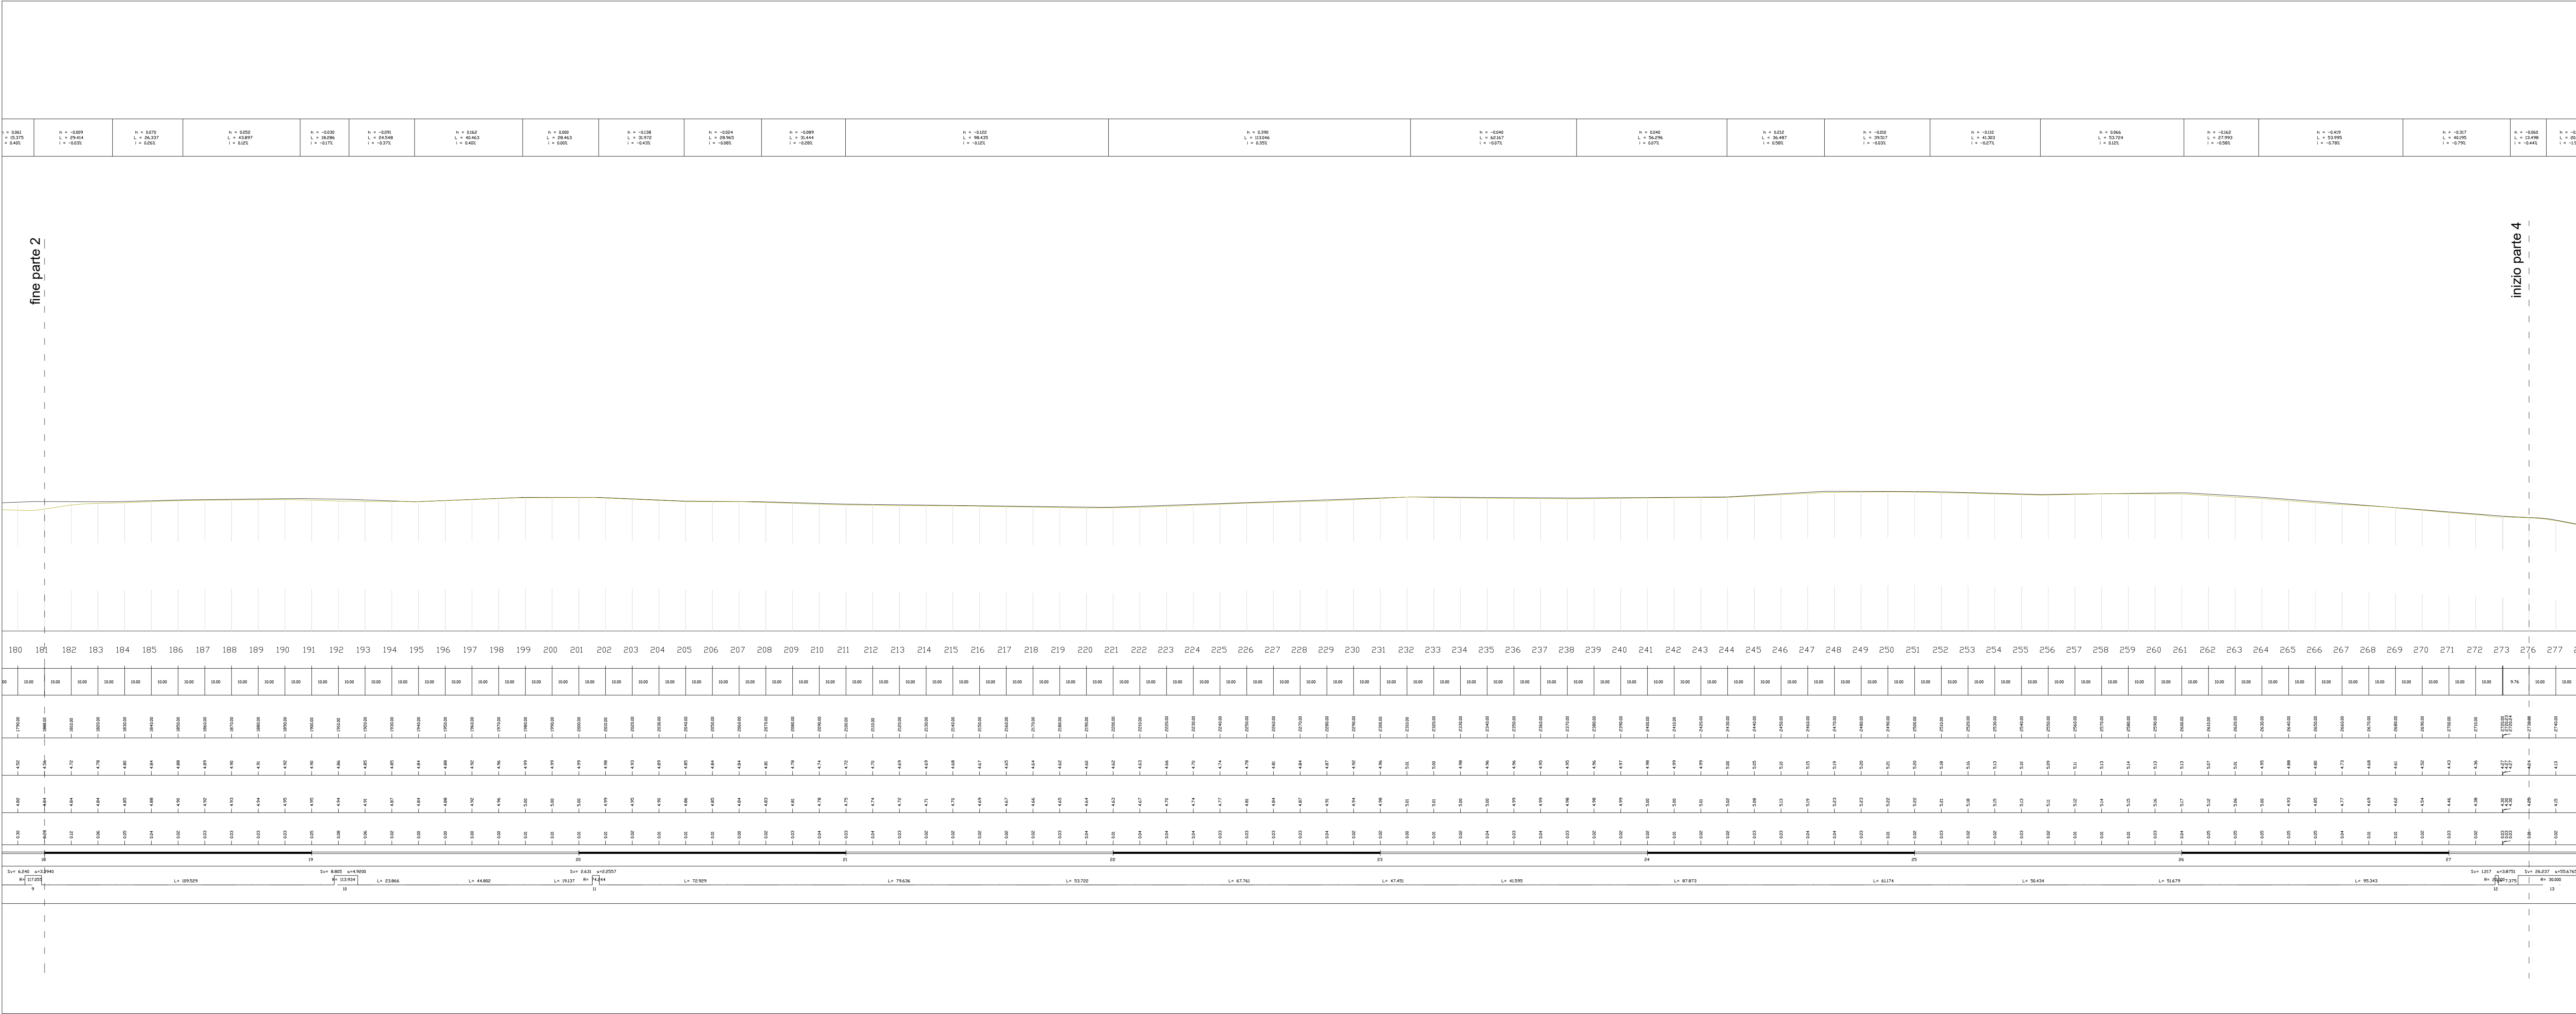

PROFILO - QUADRO XXX, QUADRO XXXI, QUADRO XXXII.1, XXXII.2, XXXII.3, XXXII.4 (parte 4)
Scala 1:1000 / 1:100

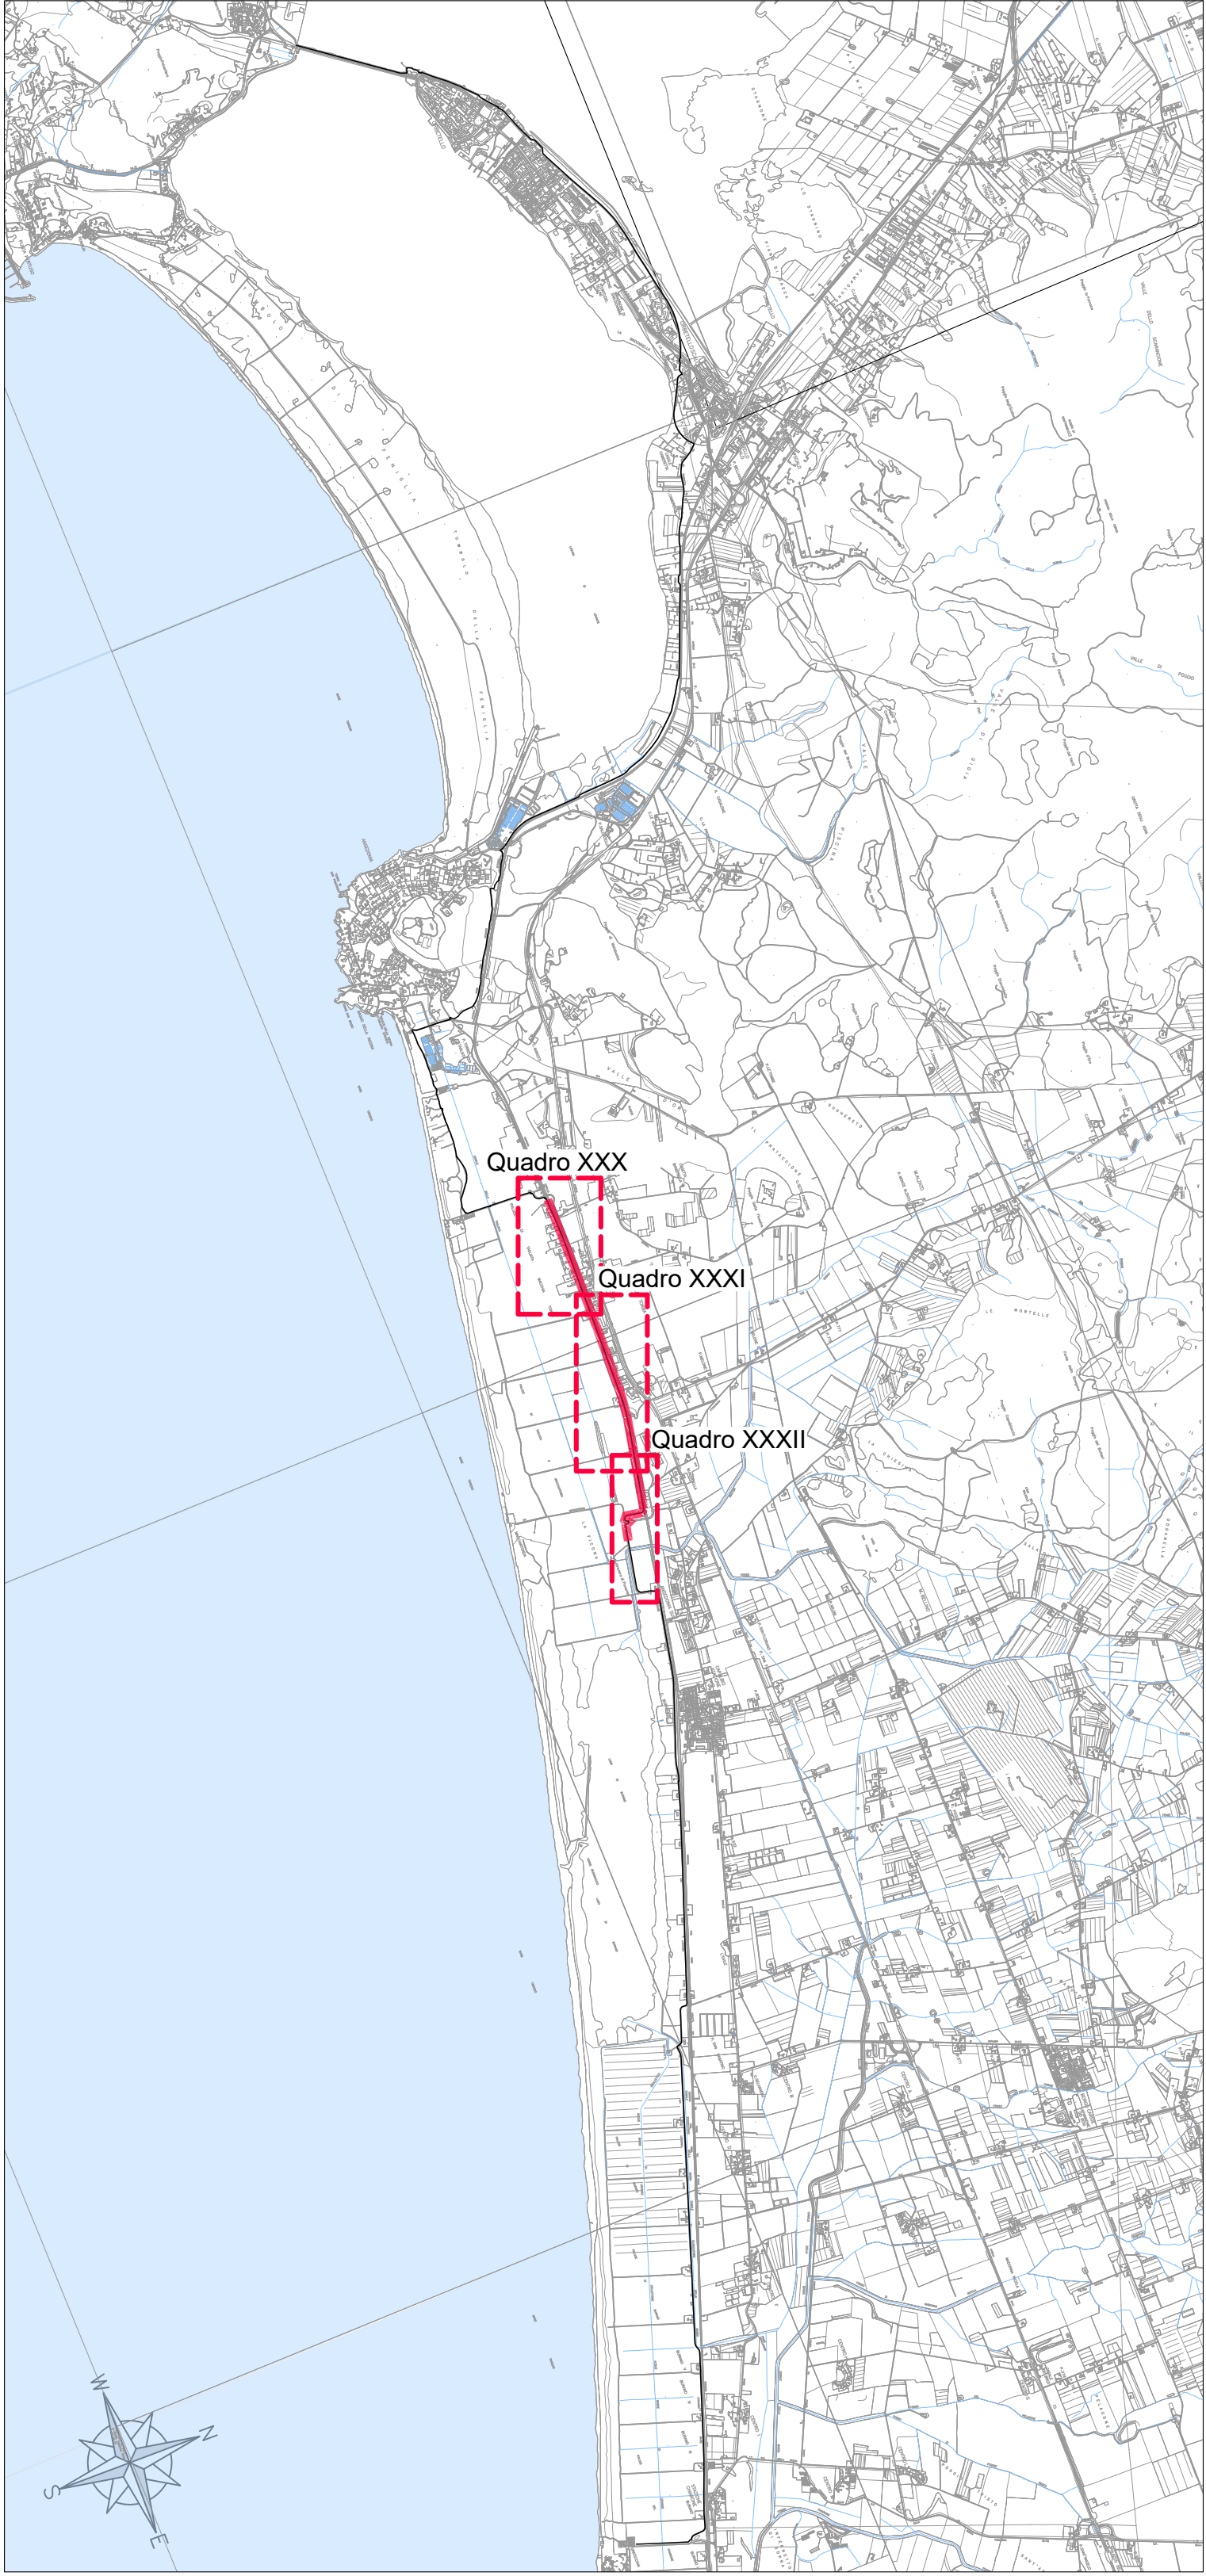

LEGENDA

- Livelle di progetto
- Terreno

Soggetto attuatore della progettazione

REGIONE TOSCANA
Settore trasporto pubblico locale

IL COORDINATORE
Ing. Enrico Becattini

IL RESPONSABILE UNICO DEL PROGETTO
Ing. Enrico Becattini

IL DIRETTORE GENERALE DEL COMITATO
Ing. Michela Di Matteo

Soggetto appaltante esecuzione lavori

STAZIONE APPALTANTE
Provincia di Grosseto
Servizio Viabilità

IL RESPONSABILE UNICO DEL PROGETTO
Ing. Alessandro Vighi

IL RAPPRESENTANTE AL RESPONSABILE UNICO DEL PROGETTO
Geom. Maurizio Bellaviegi

IL DIRETTORE DEI LAVORI
Ing. Gianluca Monaci

REGIONE TOSCANA
Lotto prioritario 2B - Costa della Maremma
Stralcio 2
dal Comune di Grosseto al Comune di Capalbio

ATI ESECUZIONE LAVORI

smart engineering
Mandatario capogruppo

ensar
Mandatario capogruppo

Hydro
Mandatario capogruppo

D.R.E.A.M.
Mandatario capogruppo

RT PROGETTISTI INDICATI

COORDINAMENTO GRUPPO DI PROGETTAZIONE
INTERAZIONE PRESSIONI SPECIALISTICHE
PROGETTAZIONE STRADALE

Ing. Laura Biliotti - Ordine Ingegneri Lucca n. 1305

PROGETTAZIONE STRUTTURALE
Ing. Giovanni Gilioli - Ordine Ingegneri Lucca n. 1305

PROGETTAZIONE STRUTTURALE
Ing. Simone Mancini - Ordine Ingegneri Arezzo n. 475

ASSETTI NATURALISTICO FORESTALI
Dott. Pier Massimo De Luca - Ordine Dott. Agronomi e Dott. Forestali Pisa n. 135

ASSETTI GEOLOGICI
Dott. Carlo Massimo De Luca - Ordine Dott. Agronomi e Dott. Forestali Pisa n. 135

ASSETTI PAESAGGI
Arch. Jessica Bacci - Ordine Architetti P.R.C. Pisa n. 1115

02_PROGETTO STRADALE

Profilo di Progetto
Tav. 5/7

REVISIONE	DATA	DESCRIZIONE	REDAITTO	VERIFICATO	APPROVATO
A	Novembre 2021	Emissione per CSE	San	Cultelli	Bla

PROGETTO DEFINITIVO - VARIANTE N. 1