



PROFILO - QUADRO XXXII.4, XXXII.5, XXXII.6, XXXII.7, XXXII.8, QUADRO XXXIII, QUADRO XXXIV.1, XXXIV.2, XXXIV.3, XXXIV.4, XXXIV.5 (parte 3)

Scala 1:1000 / 1:100

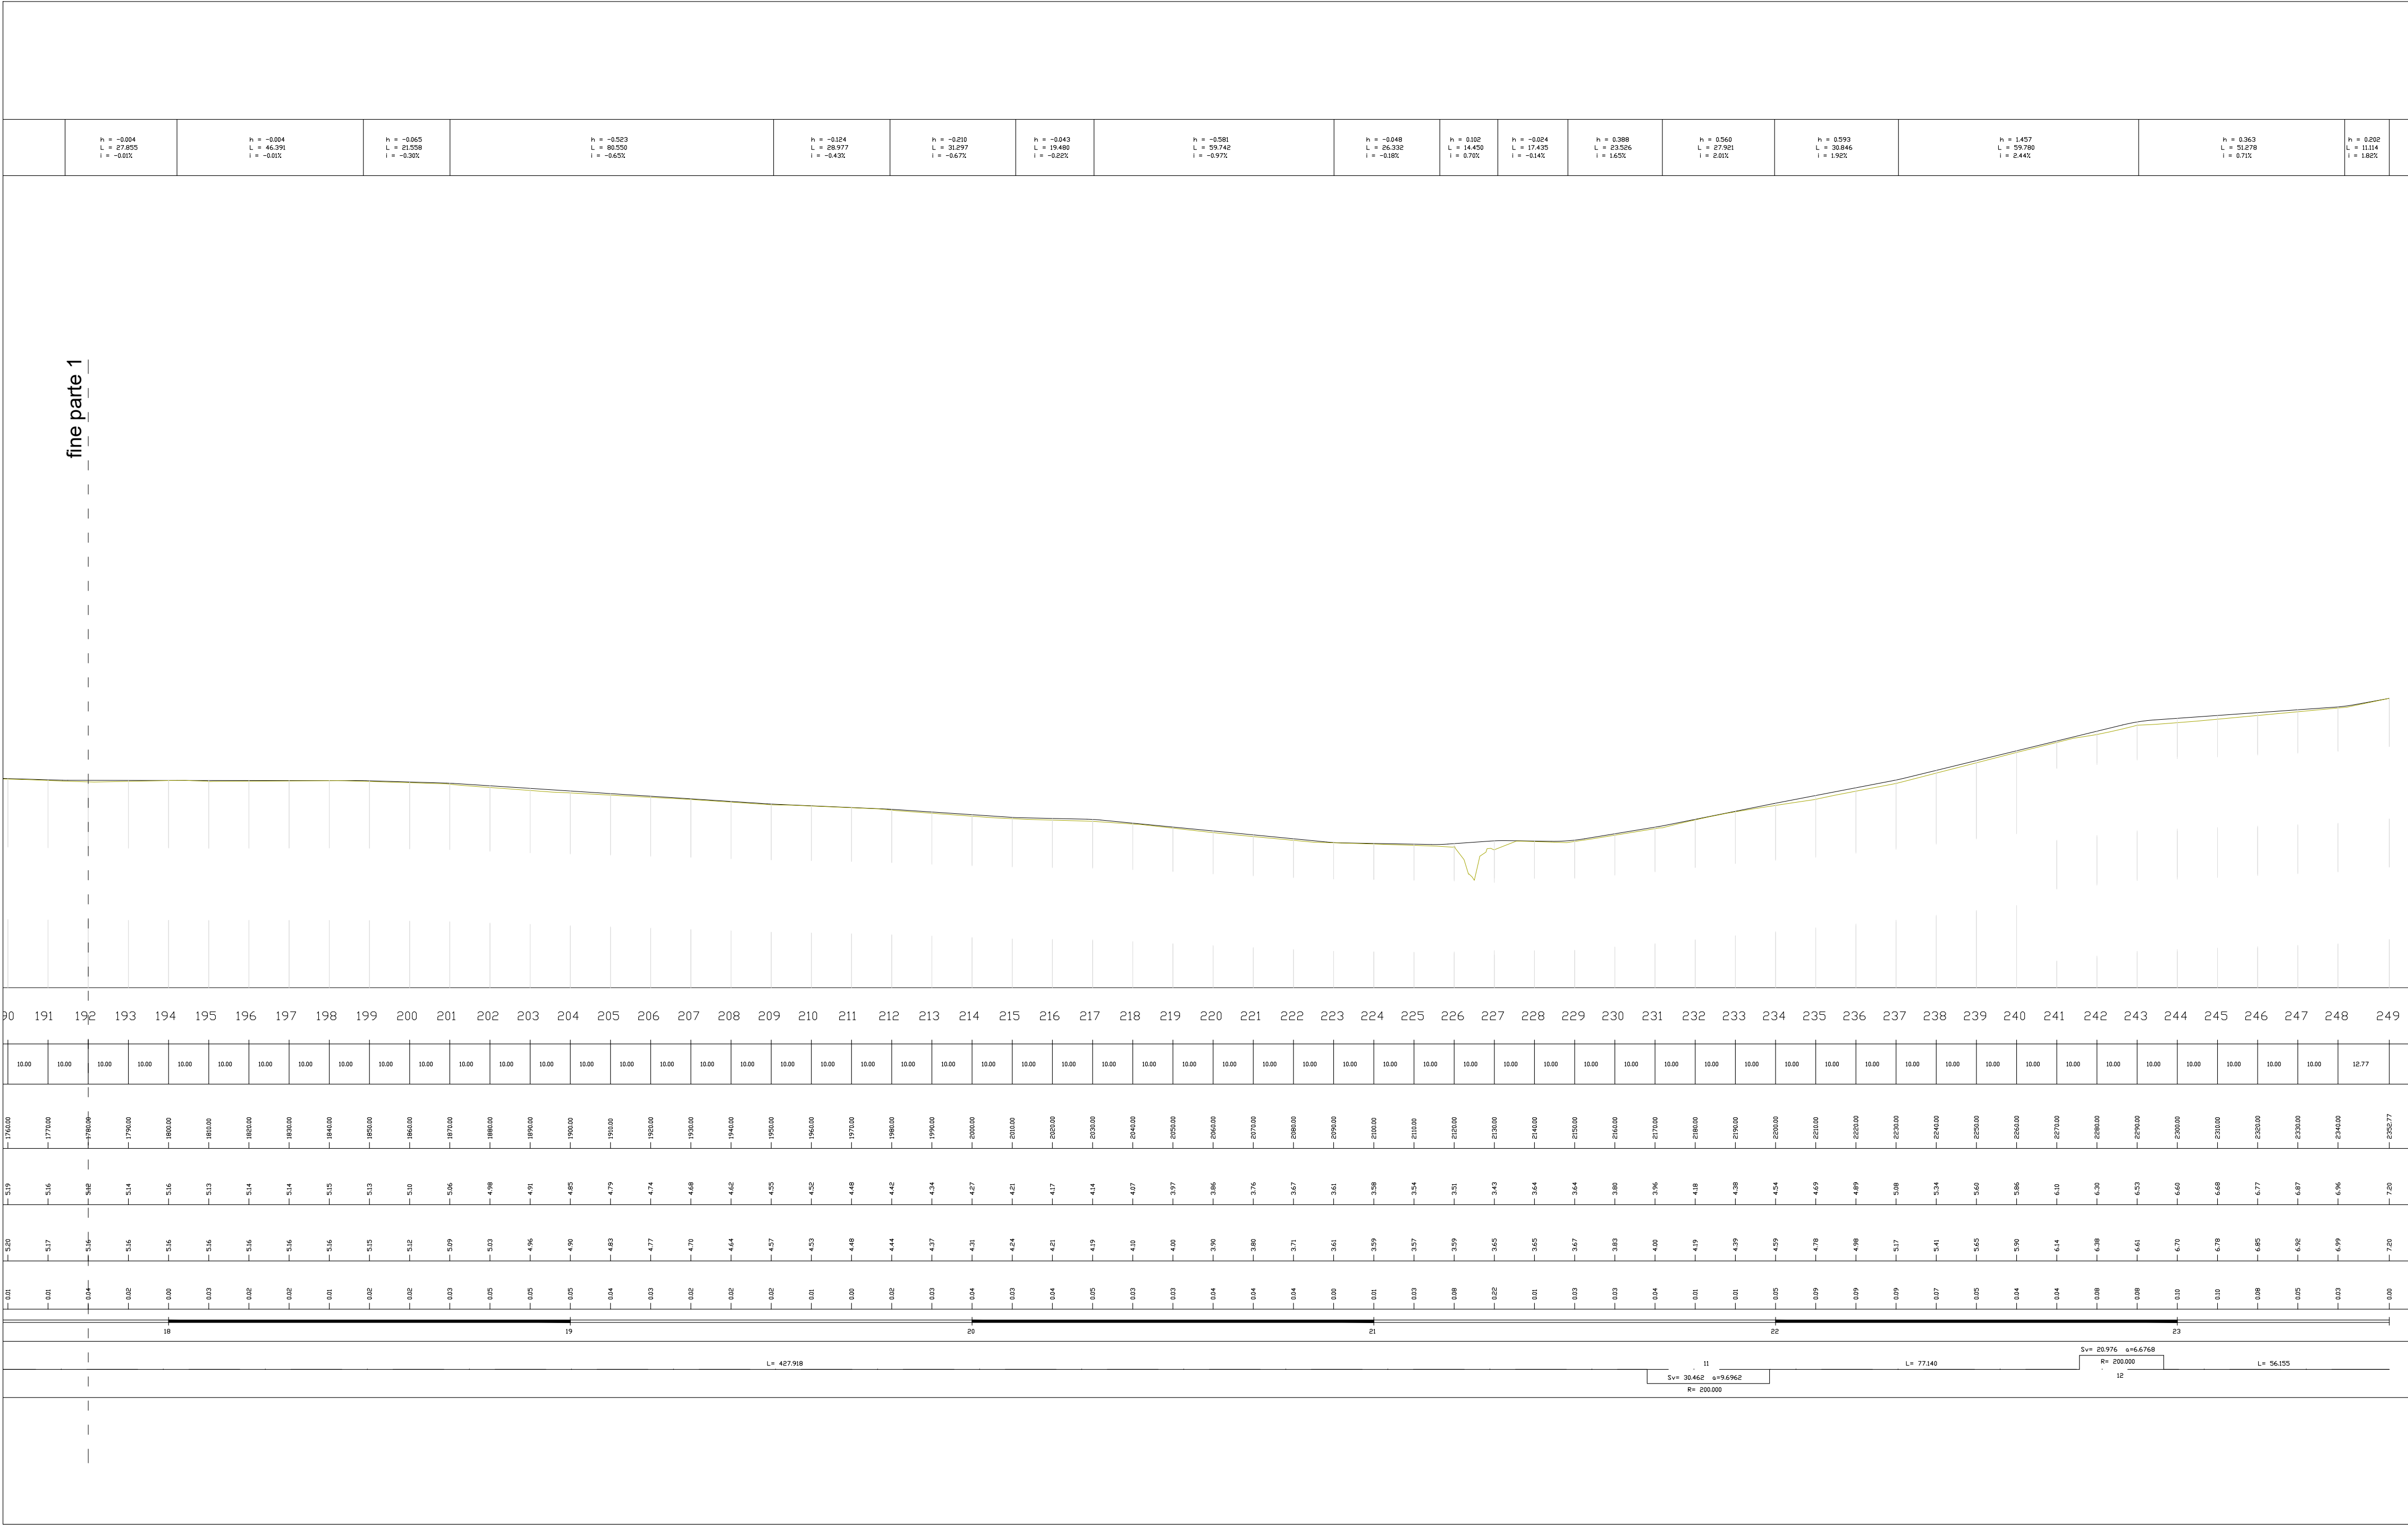


PROFILO - QUADRO XXXVIII.6, XXXVIII.7, XXXVIII.8

Scala 1:1000 / 1:100

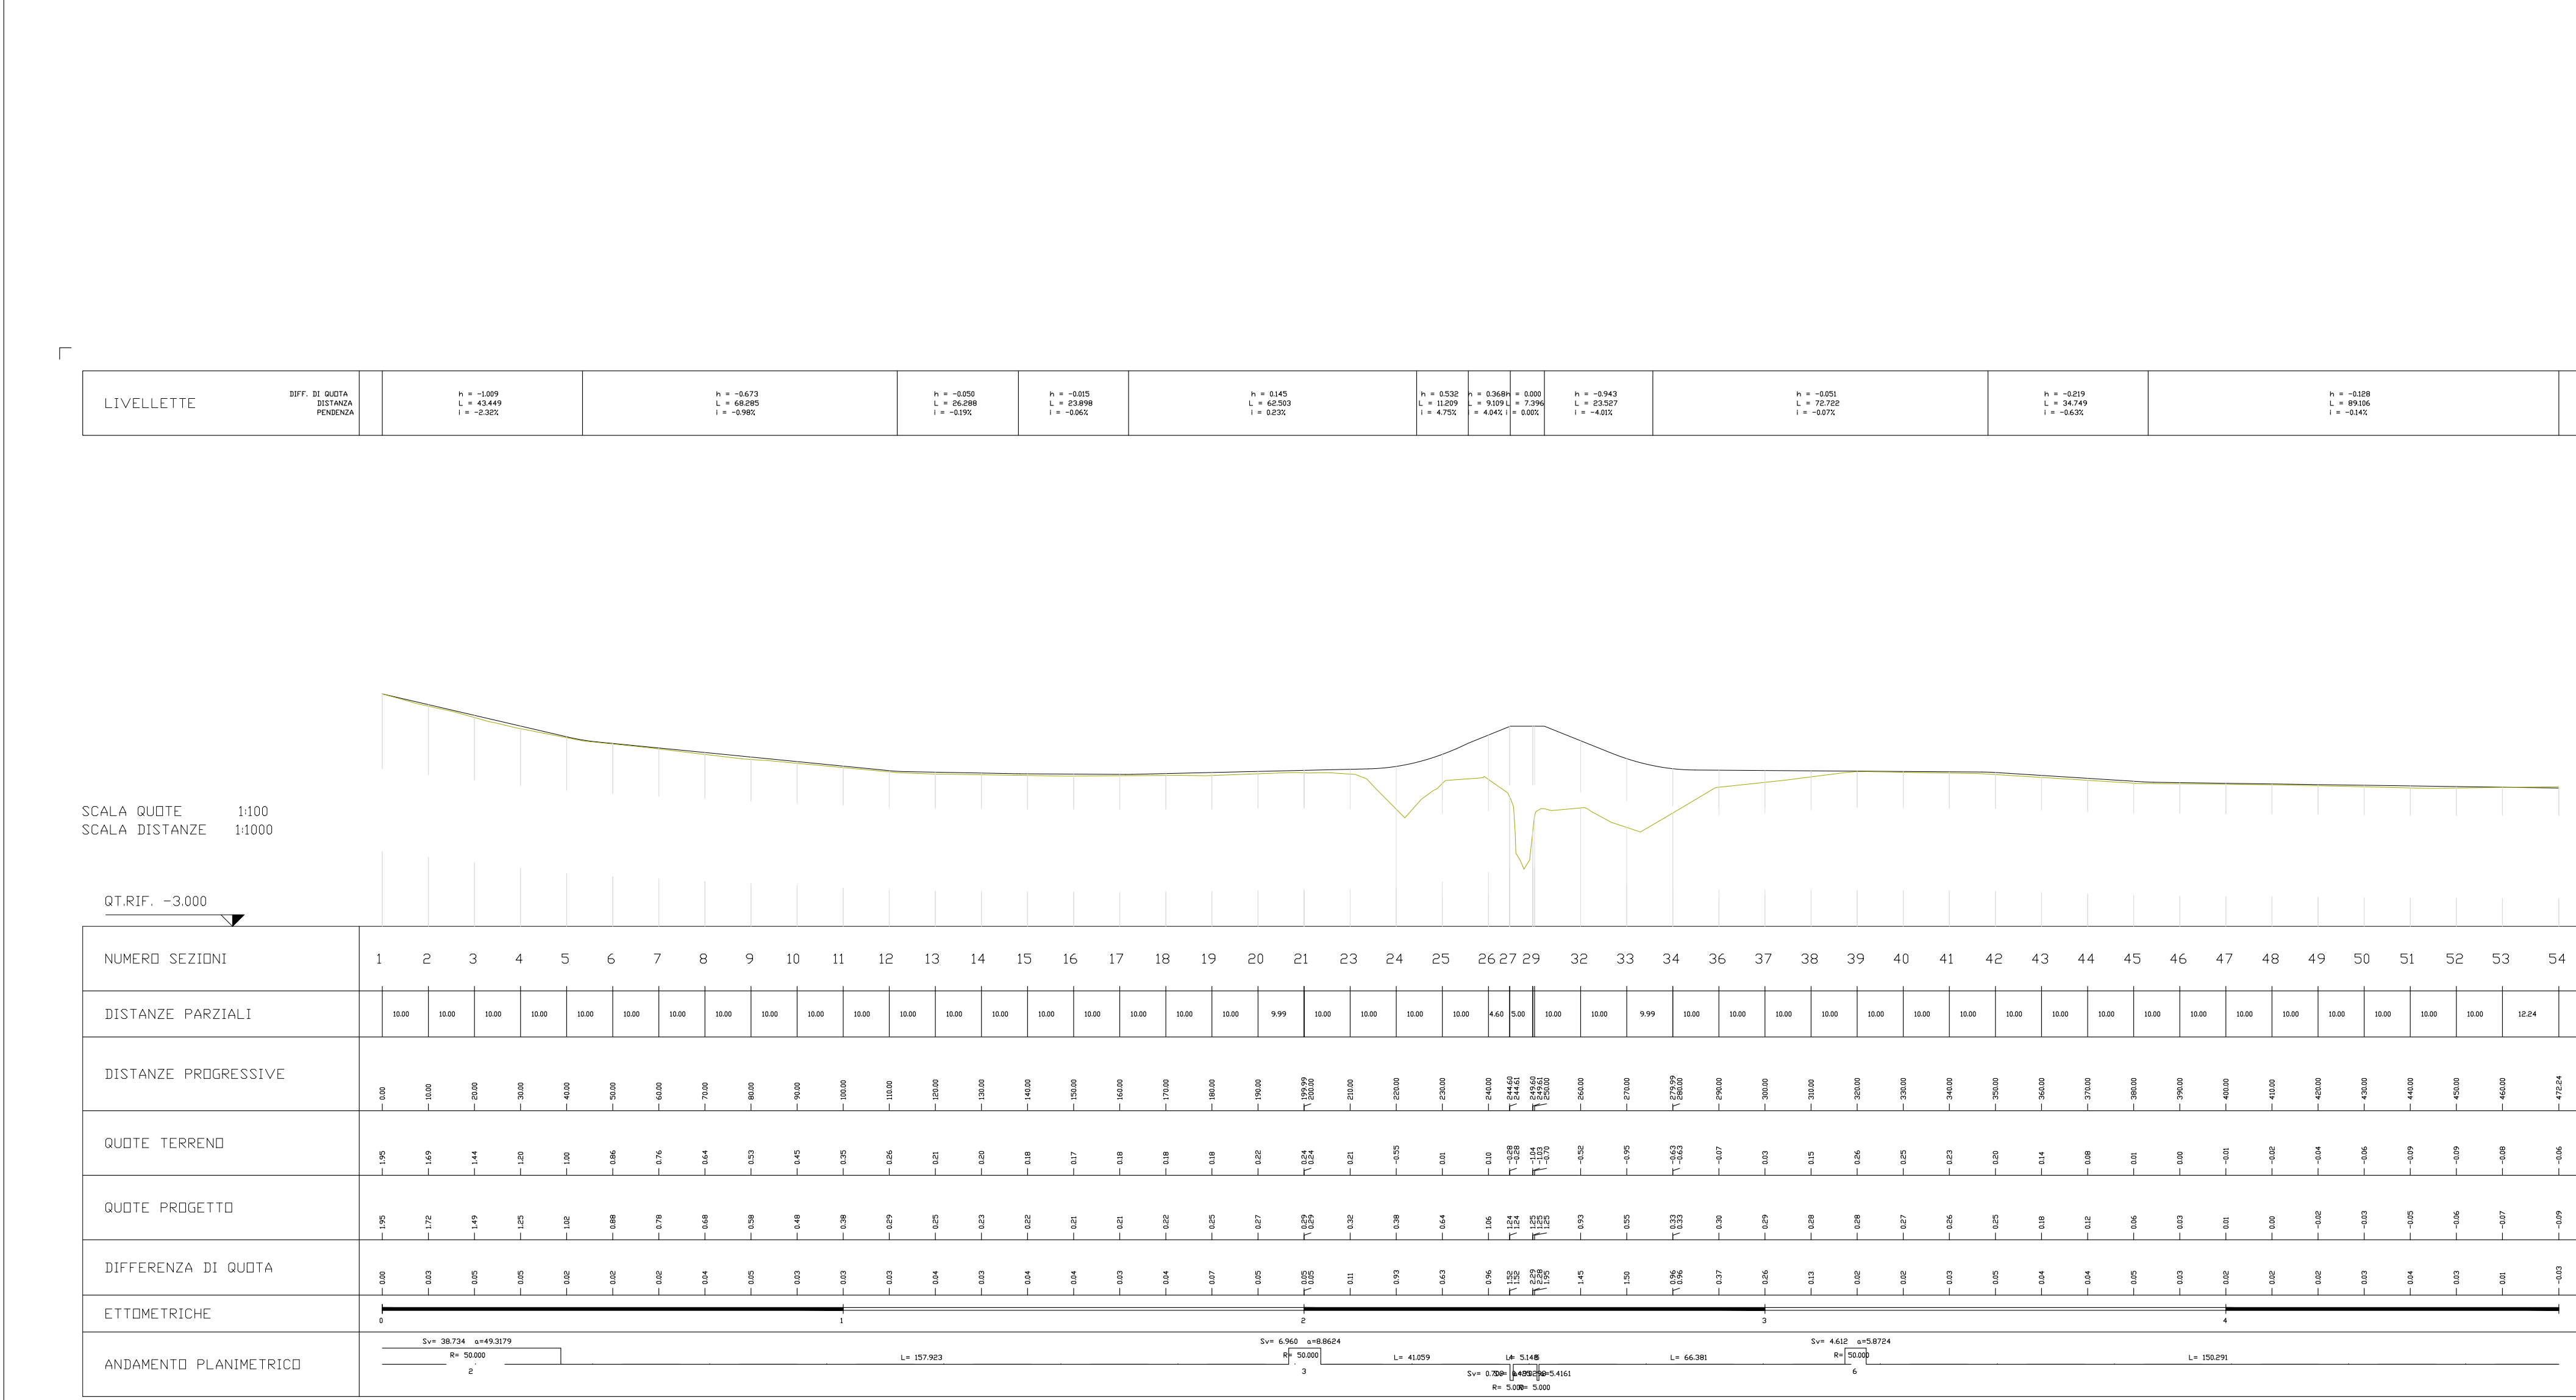

KEYPLAN

Scala 1:40.000

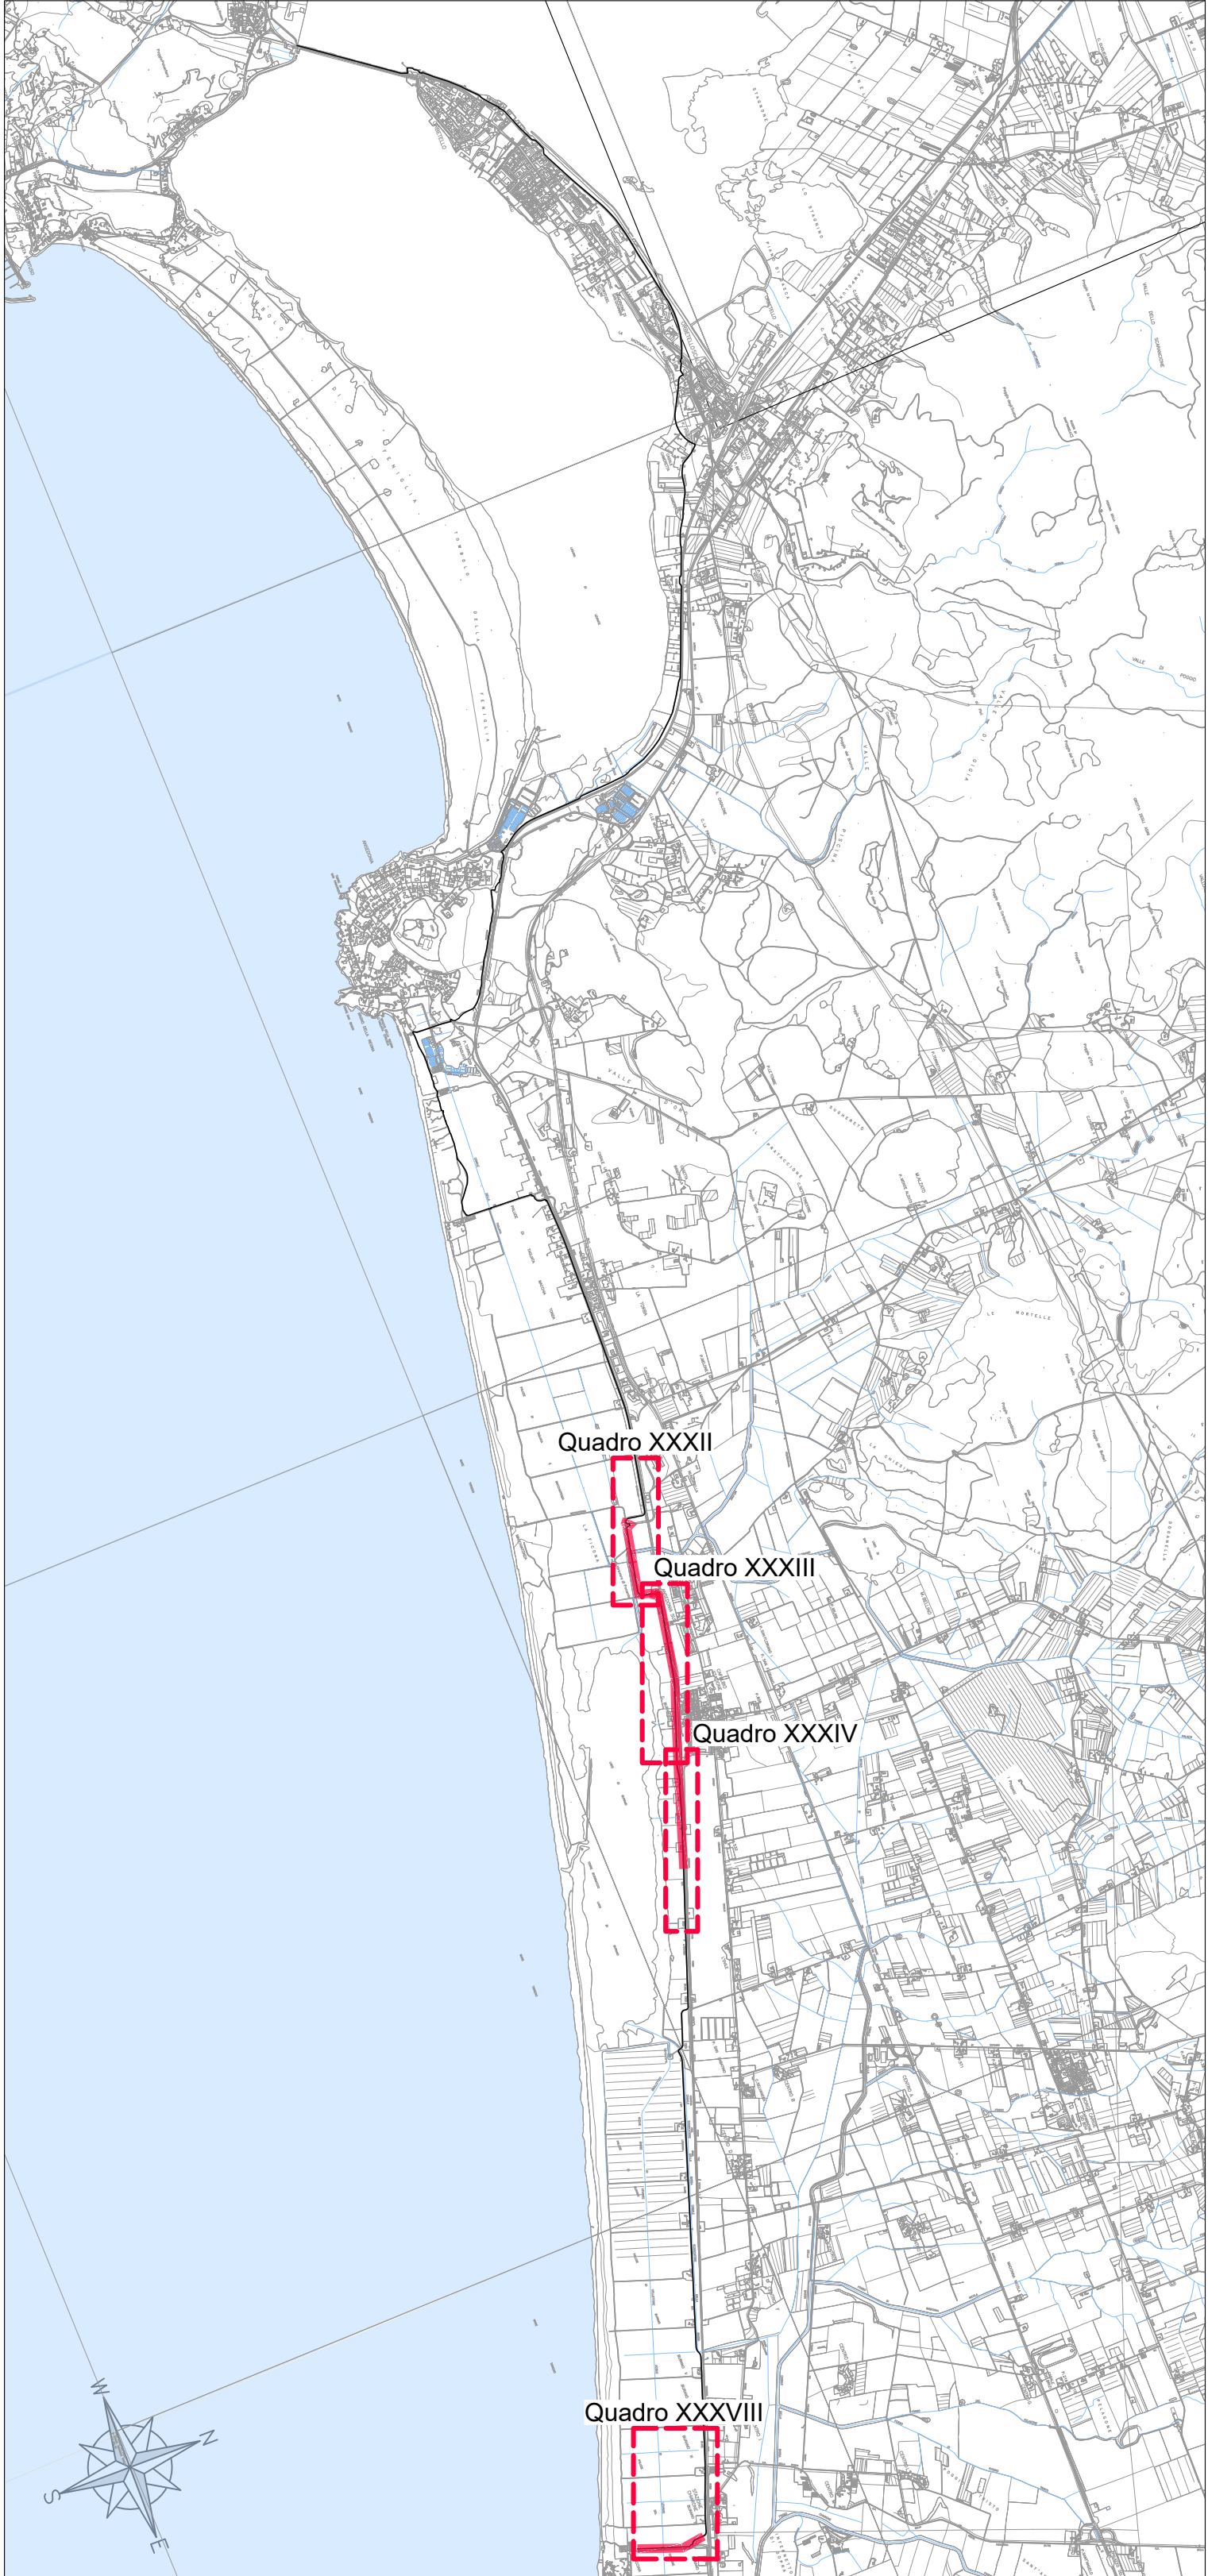

LEGENDA

- Livellite di progetto
- Terreno

Soggetto attuatore della progettazione

REGIONE TOSCANA
Settore trasporto pubblico locale

IL COORDINATORE
Ing. Enrico Becattini

IL RESPONSABILE UNICO DEL PROGETTO
Ing. Enrico Becattini

IL DIRETTORE GENERALE DEL CONTRATTO
Ing. Michela Di Matteo

Soggetto appaltante esecuzione lavori

STAZIONE APPALTANTE
Provincia di Grosseto
Servizio Viabilità

IL RESPONSABILE UNICO DEL PROGETTO
Ing. Alessandro Vichi

IL RESPONSABILE UNICO DEL PROGETTO
Geom. Maurizio Bellaviegi

IL DIRETTORE DEI LAVORI
Ing. Gianluca Monaci

REGIONE TOSCANA
Lotto prioritario 2B - Costa della Maremma
Stralcio 2
dal Comune di Grosseto al Comune di Capalbio

ATI ESECUZIONE LAVORI

smart engineering
ensar
HYDRO
D.R.E.A.M.

REGIONE TOSCANA
Lotto prioritario 2B - Costa della Maremma
Stralcio 2
dal Comune di Grosseto al Comune di Capalbio

ATI ESECUZIONE LAVORI

smart engineering
ensar
HYDRO
D.R.E.A.M.

REGIONE TOSCANA
Lotto prioritario 2B - Costa della Maremma
Stralcio 2
dal Comune di Grosseto al Comune di Capalbio

ATI ESECUZIONE LAVORI

smart engineering
ensar
HYDRO
D.R.E.A.M.

02_PROGETTO STRADALE				Profilo di Progetto				Tav. 7/7			
VOLUME FILE				SCALA				DATA			
0624	DX	PRG	064	A	1:1000 / 1:100			0624	DX	PRG	064
REVISIONE	DATA	DESCRIZIONE	REDAZIONE	VERIFICATO	APPROVATO			REVISIONE	DATA	DESCRIZIONE	REDAZIONE
A	Novembre 2024	Emissione per CSE	Emissione per CSE	Emissione per CSE	Emissione per CSE			A	Novembre 2024	Emissione per CSE	Emissione per CSE