




QUADRO XXVII.2
Scala 1:200

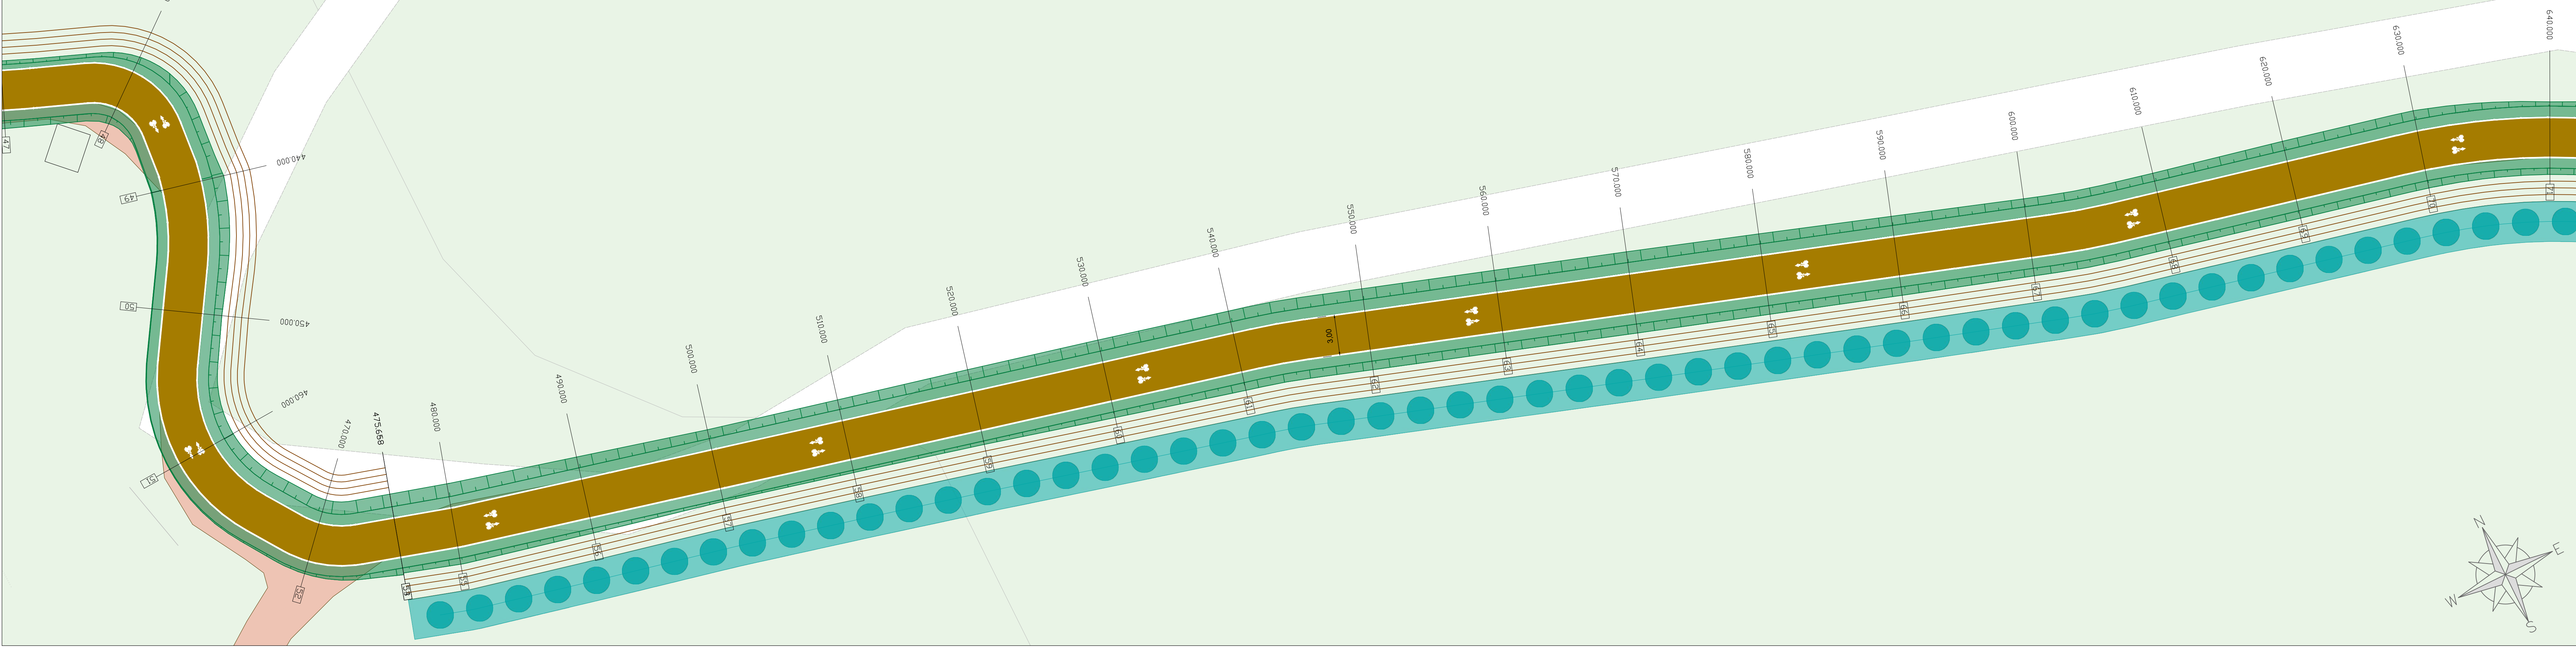


QUADRO XXVII.3
Scala 1:200

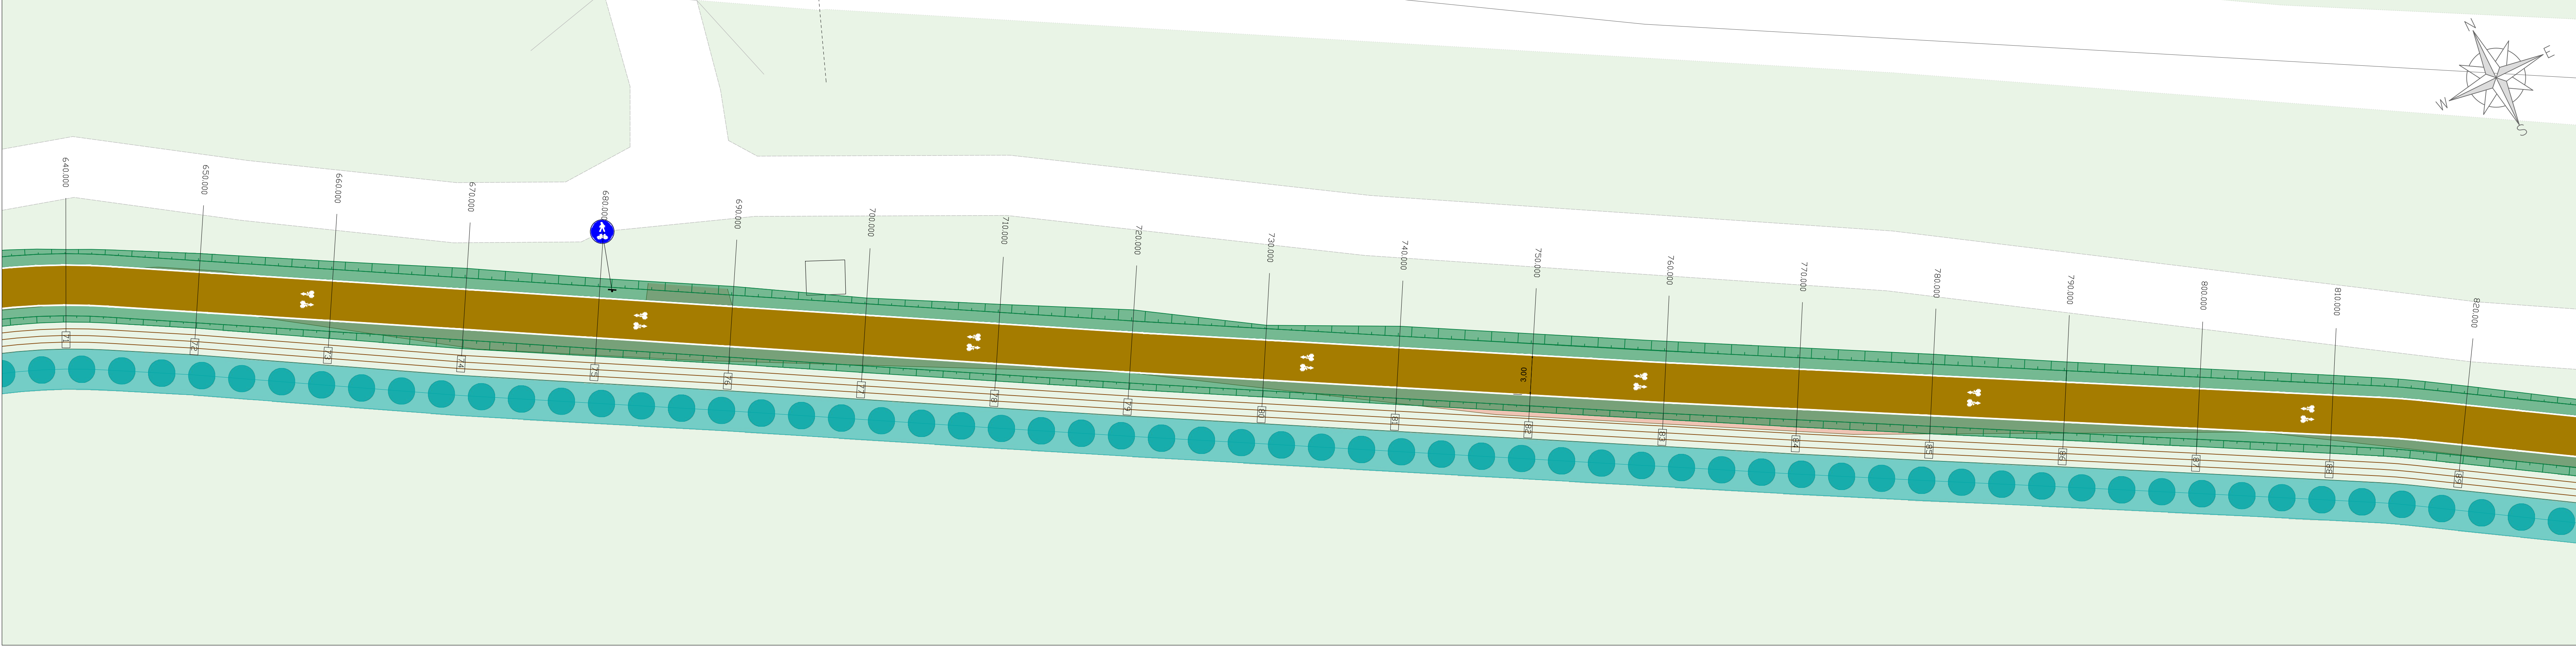

QUADRO XXVII.4
Scala 1:200

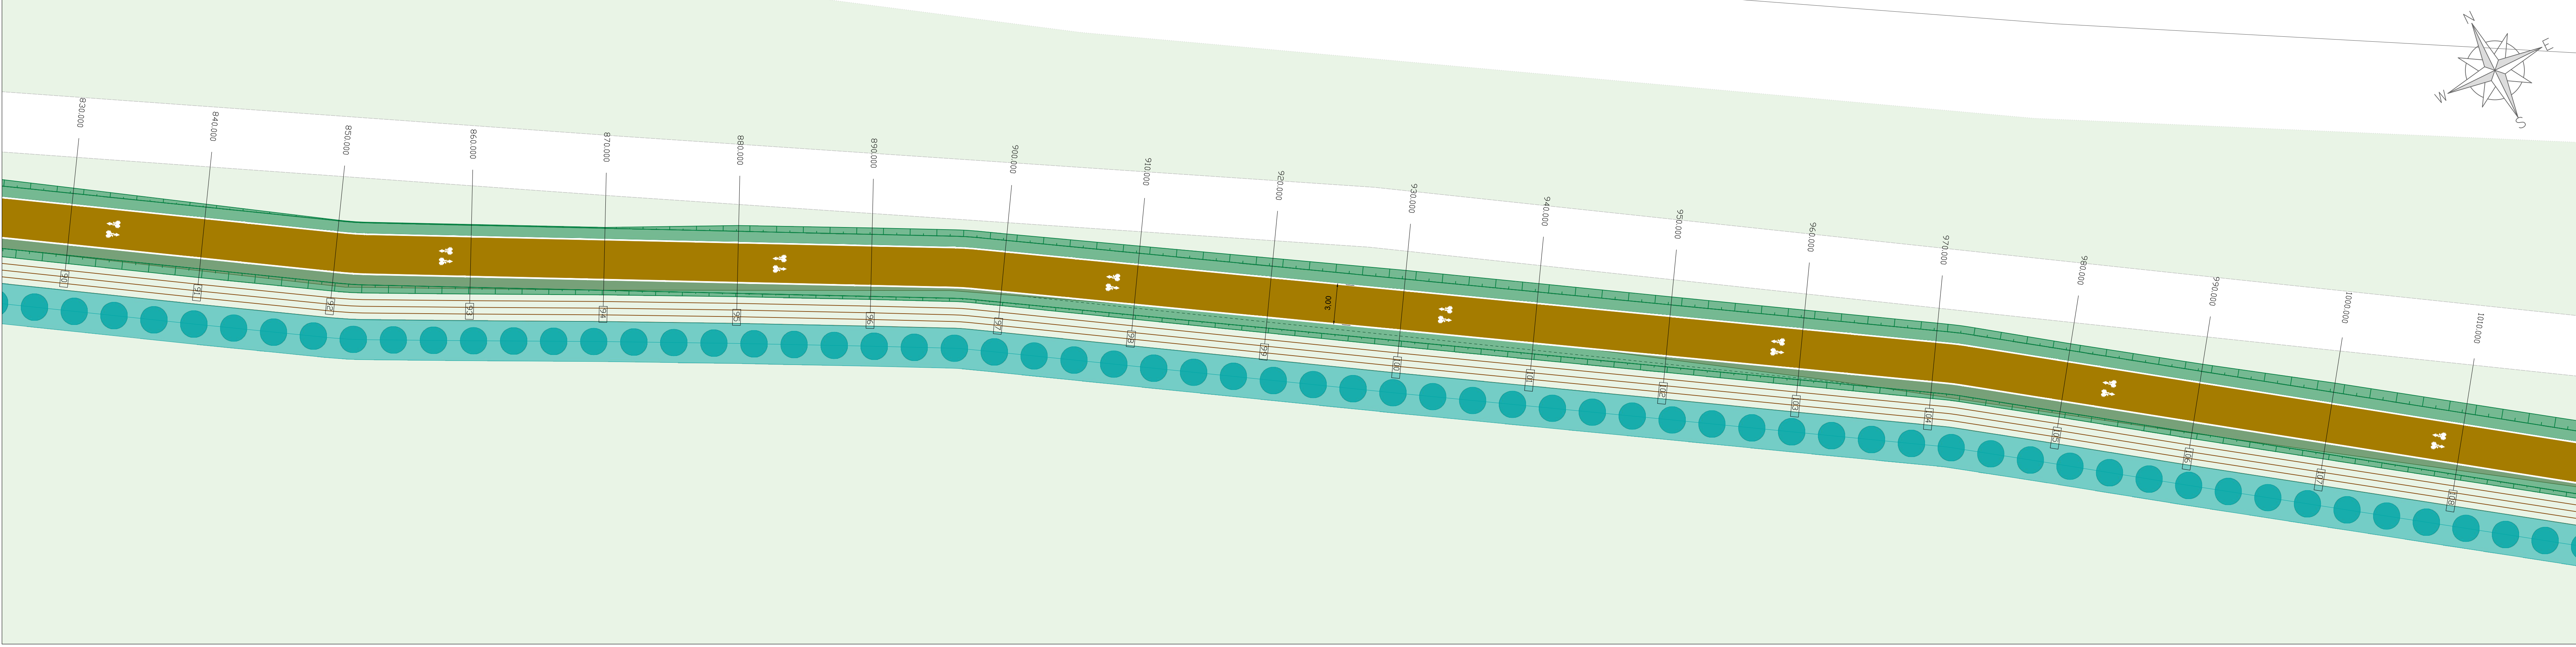

KEYPLAN
Scala 1:40.000

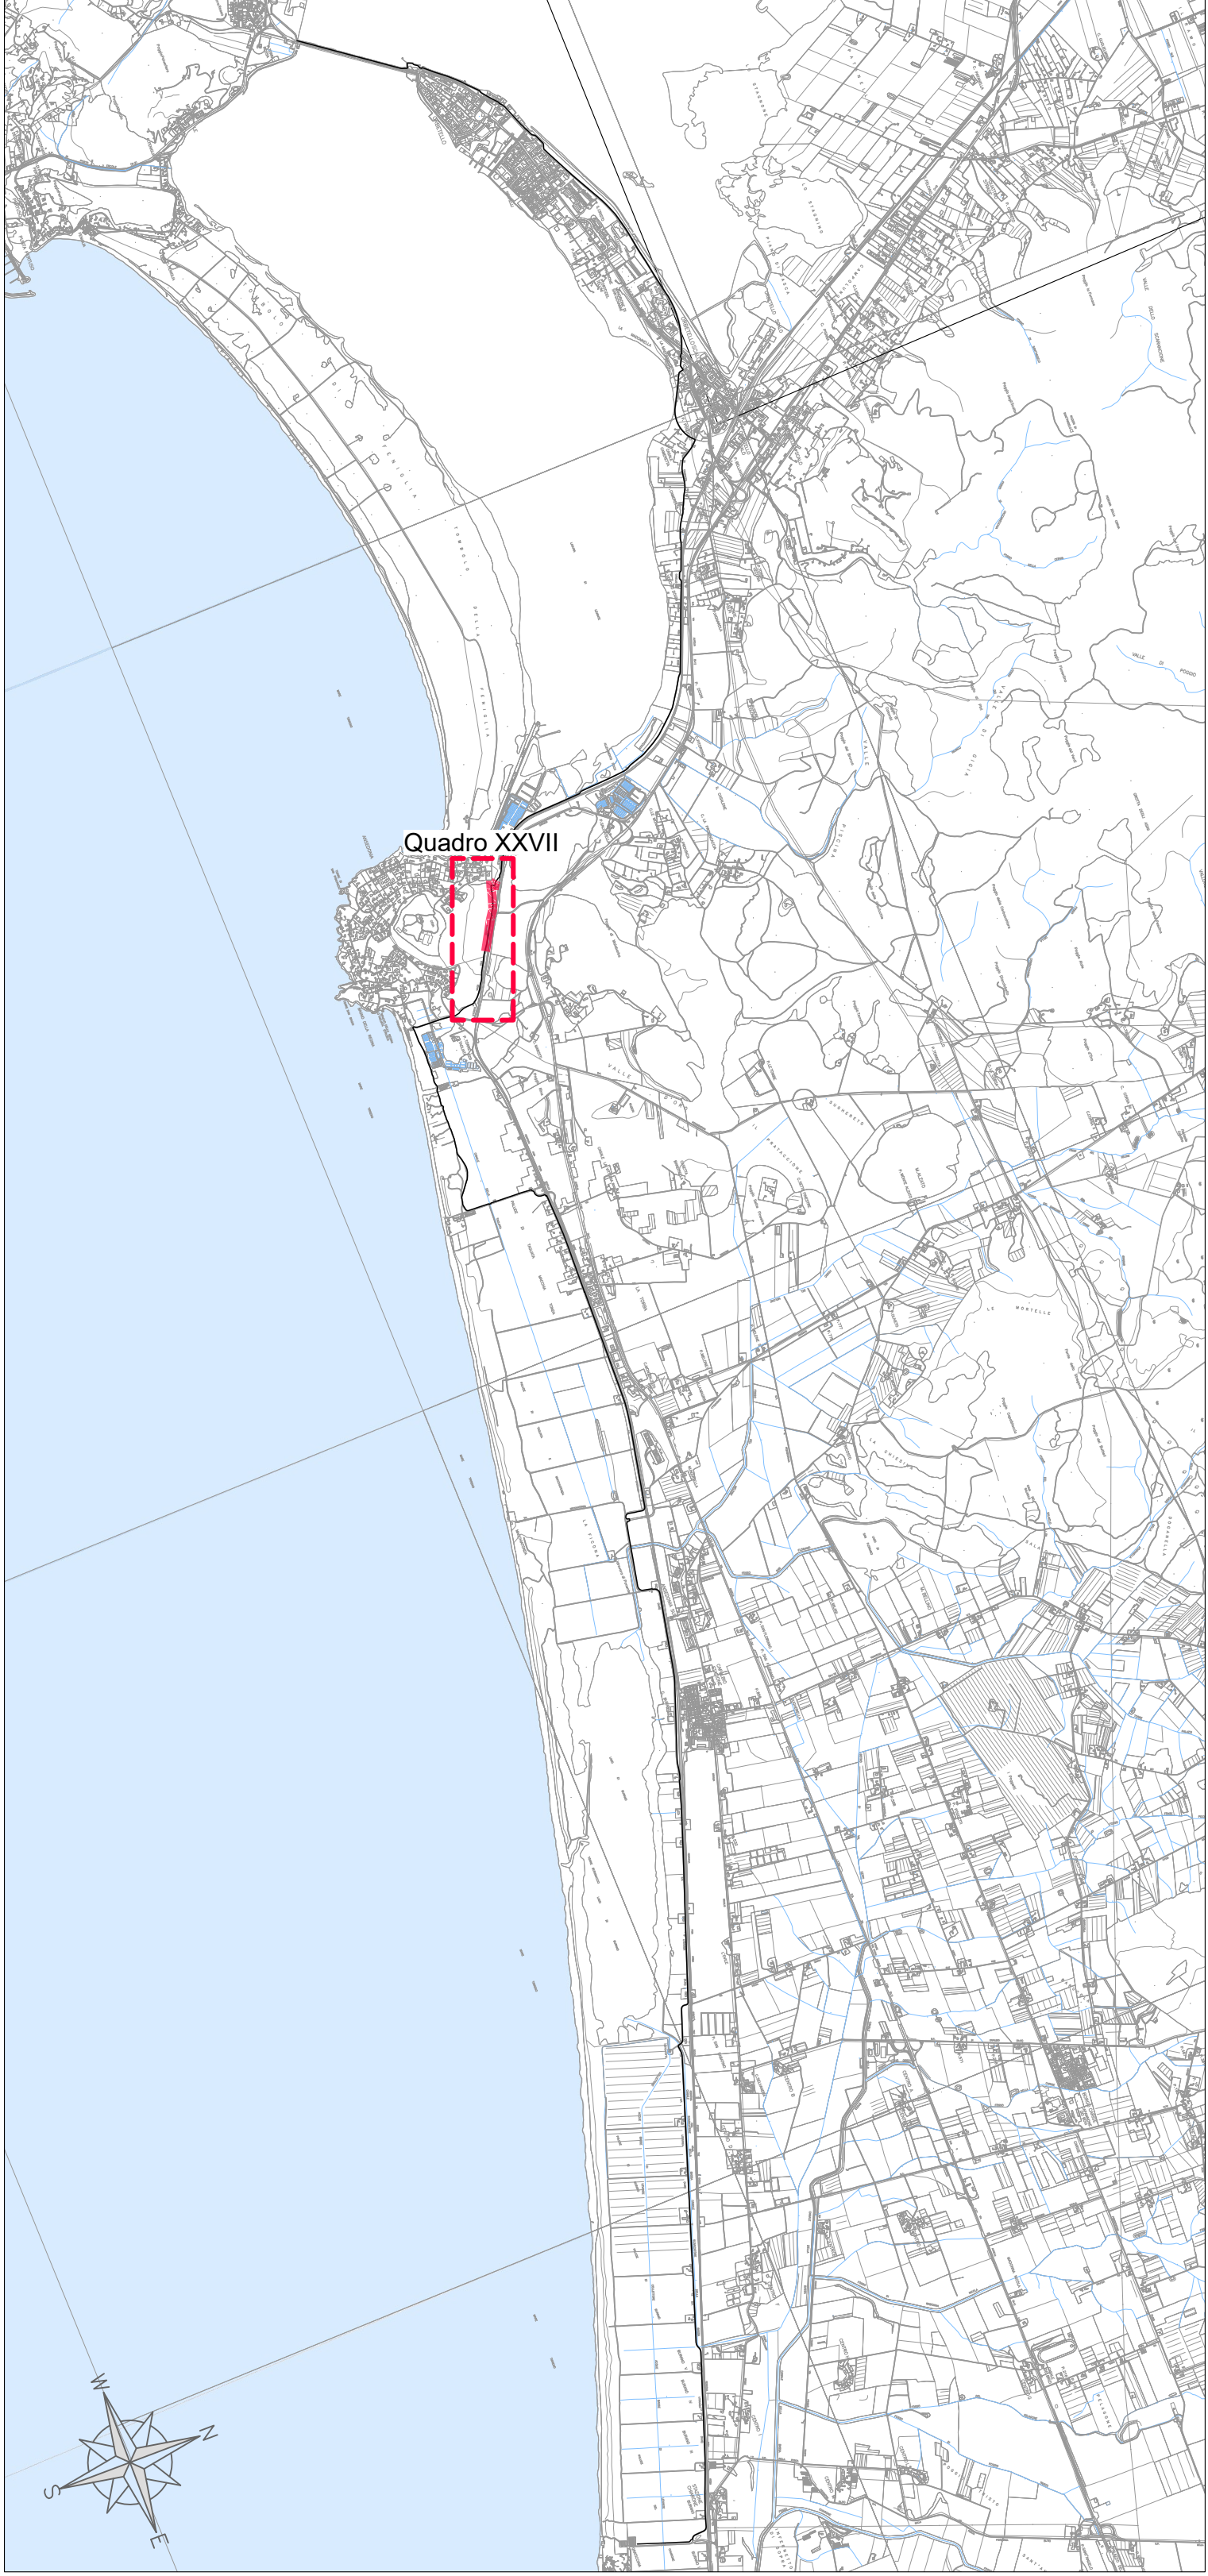

LEGENDA

- Scarpata di progetto
- Pista ciclabile con trattamento superficiale di depolverizzazione
- Fosso di progetto
- Filare di "Cupressus L." (Cipresso)
- Fosso esistente

Soggetto attuatore della progettazione

REGIONE TOSCANA
Settore trasporto pubblico locale
Ing. Enrico Becattini

IL COORDINATORE
Ing. Enrico Becattini

IL RESPONSABILE UNICO DEL PROCEDIMENTO
Ing. Enrico Becattini

IL DIRETTORE GENERALE DEL CONTRATTO
Ing. Michela Di Matteo

Soggetto appaltante esecuzione lavori

STAZIONE APPALTANTE
Provincia di Grosseto
Servizio Viabilità

IL RESPONSABILE UNICO DEL PROCEDIMENTO
Ing. Alessandro Vighi

IL SUPPORTO AL RESPONSABILE UNICO DEL PROCEDIMENTO
Geom. Maurizio Bellavoglia

IL DIRETTORE DEI LAVORI
Ing. Gianluca Monaci

CICLOVIA IRRENICA

Regione Toscana
Lotto prioritario 2B - Costa della Maremma
Stralcio 2
dal Comune di Grosseto al Comune di Capibbio

ATI ESECUZIONE LAVORI

smart engineering
Mandatario co-progettista

ensar
Mandatario co-progettista

Hydro
Mandatario co-progettista

D.R.E.A.M.
Mandatario co-progettista

RT PROGETTISTI INDICATI

COORDINAMENTO GRUPPO DI PROGETTAZIONE
INTERAZIONE PRESTAZIONE SPECIALISTICA
PROGETTAZIONE SPECIFICA

Ing. Laura Biliotti - Costa degli Etruschi - 1005

Ing. Silvano Gilioli - Costa degli Etruschi - 1006

Ing. Simone Mancini - Costa degli Etruschi - 1007

ASSETTI NATURALISTICO FORESTALI
Dati For. Natura della Regione Toscana - Ordine Dati Approvati a Data Fornitura Placato n. 105

ASSETTI GEOLOGICI
Dati For. Natura della Regione Toscana - Ordine Dati Approvati a Data Fornitura Placato n. 106

ASSETTI PARADIGMATI
Dati For. Natura della Regione Toscana - Ordine Dati Approvati a Data Fornitura Placato n. 107

02_PROGETTO STRADALE

Planimetria di Progetto
Tav. 3/21

VERSIONE	DATA	DESCRIZIONE	REDAZIONE	VERIFICATO	APPROVATO
A	Novembre 2024	Emissione per GSE	Site	Cultelli	Bile

NOV. FILE	DATA	ELABORAZIONE
0024	029	A

2.2.3