




QUADRO XXVII.5  
Scala 1:200

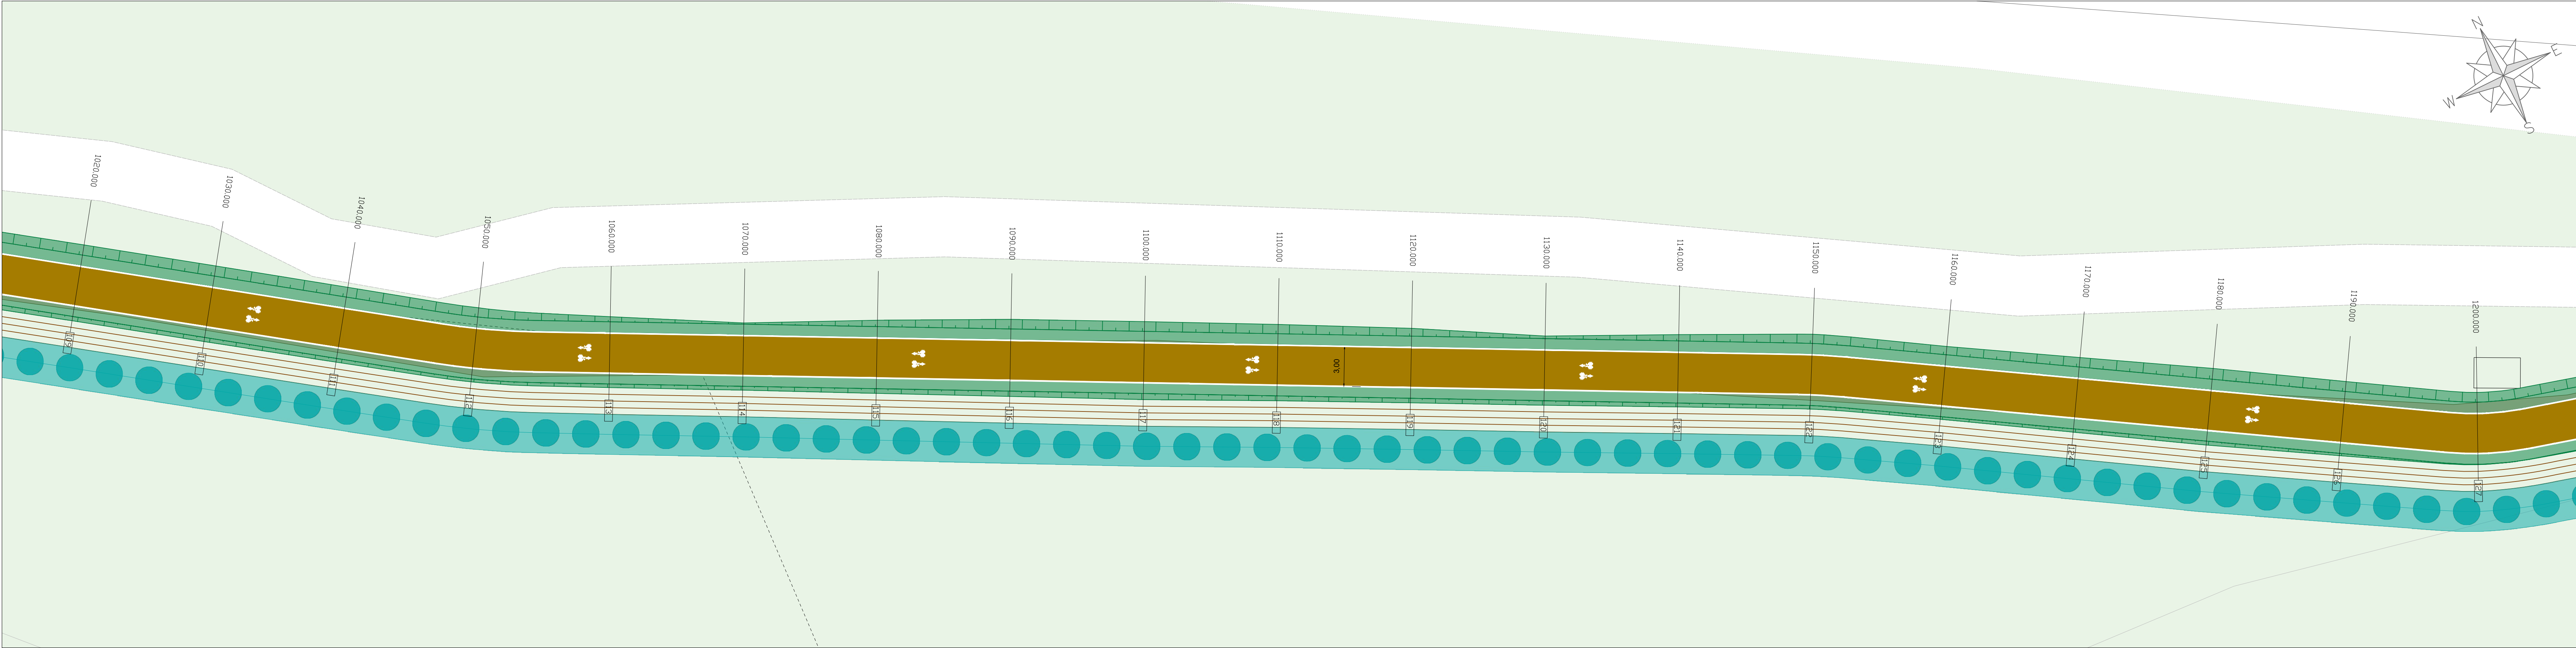


QUADRO XXVII.6  
Scala 1:200

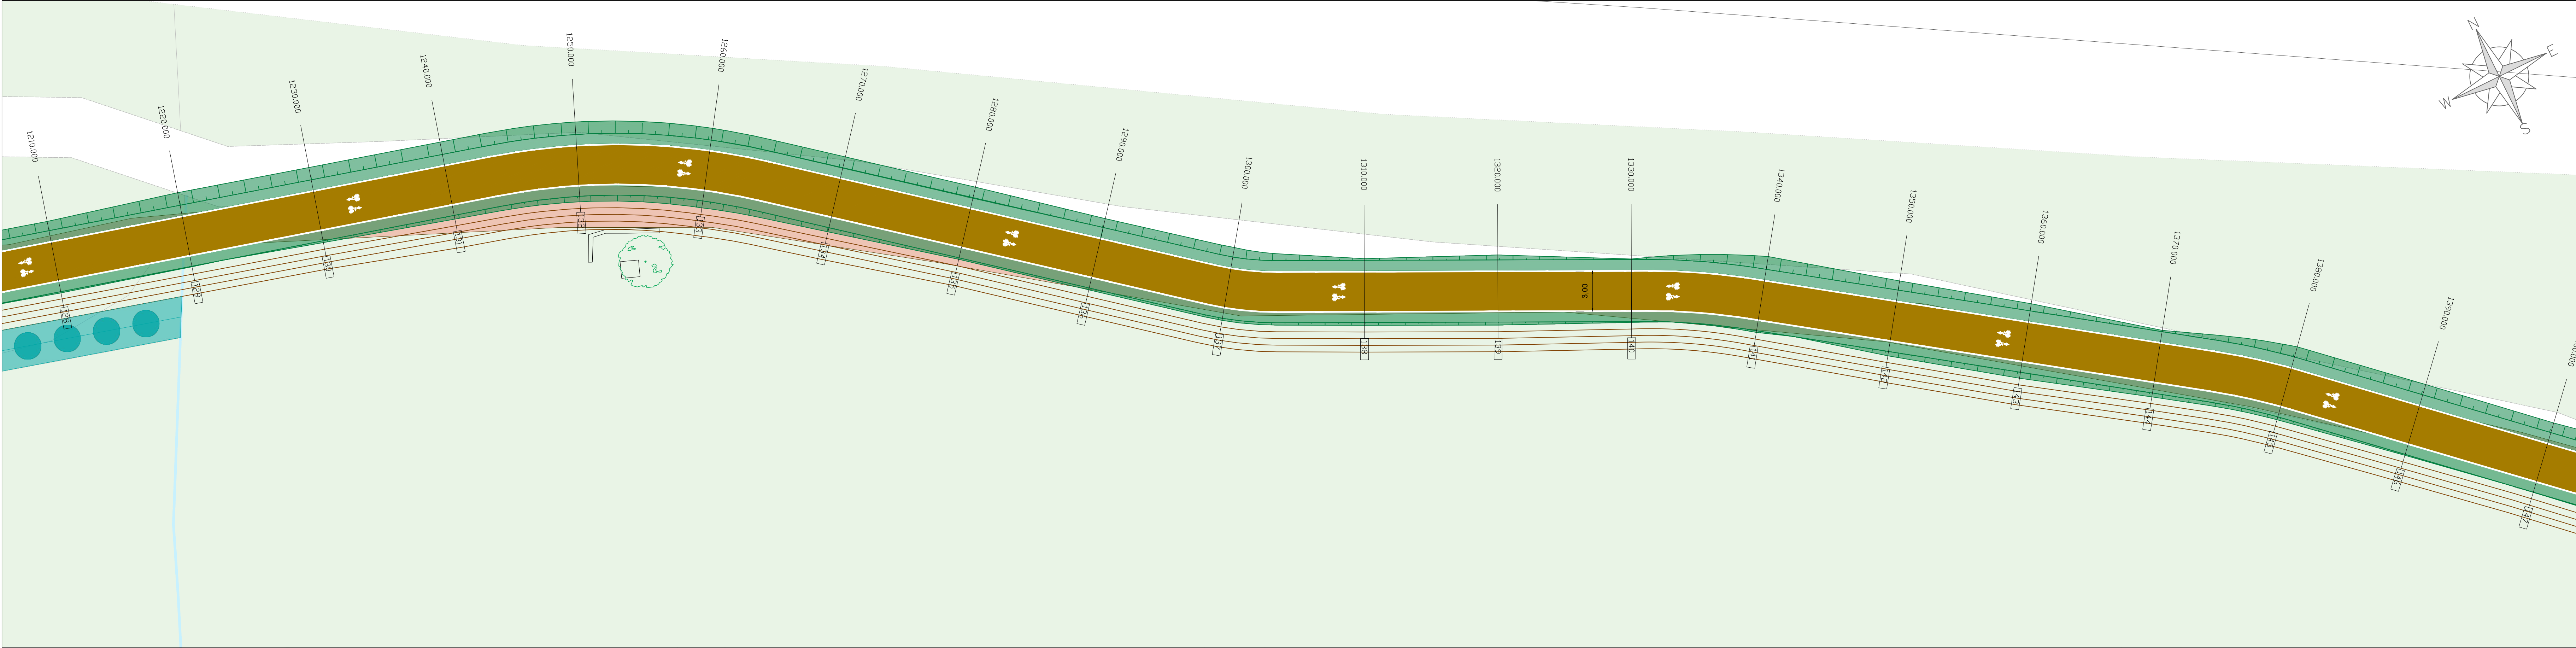

QUADRO XXVII.7  
Scala 1:200

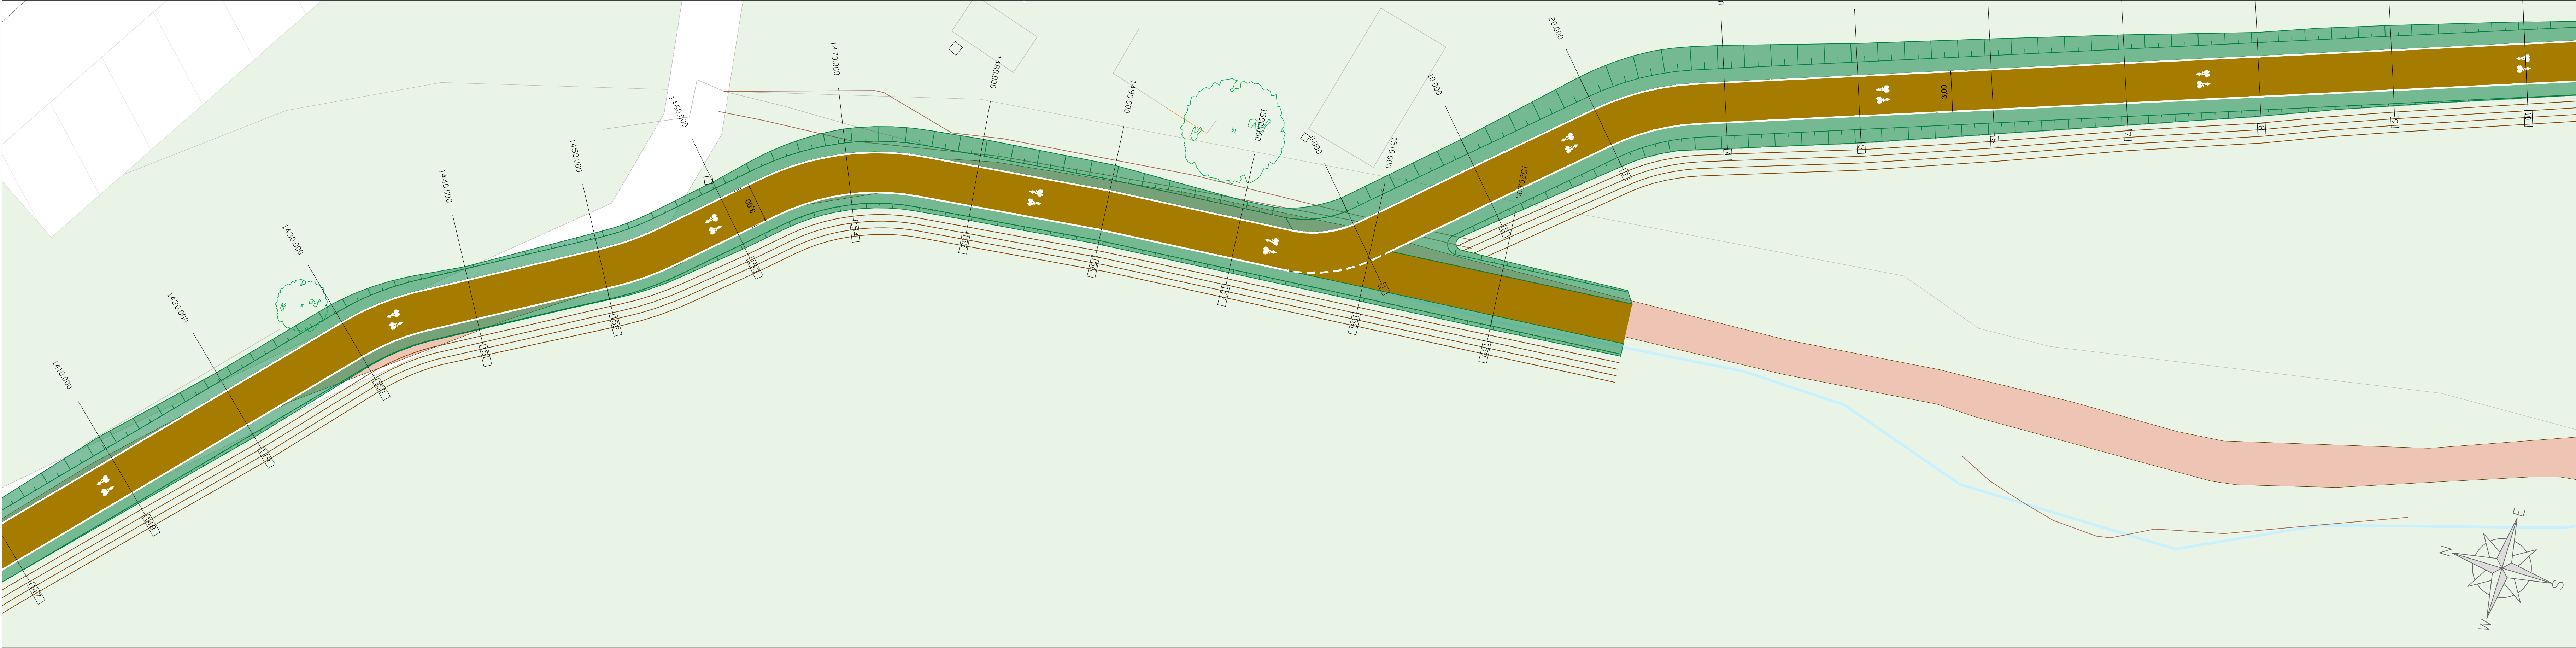

KEYPLAN  
Scala 1:40.000

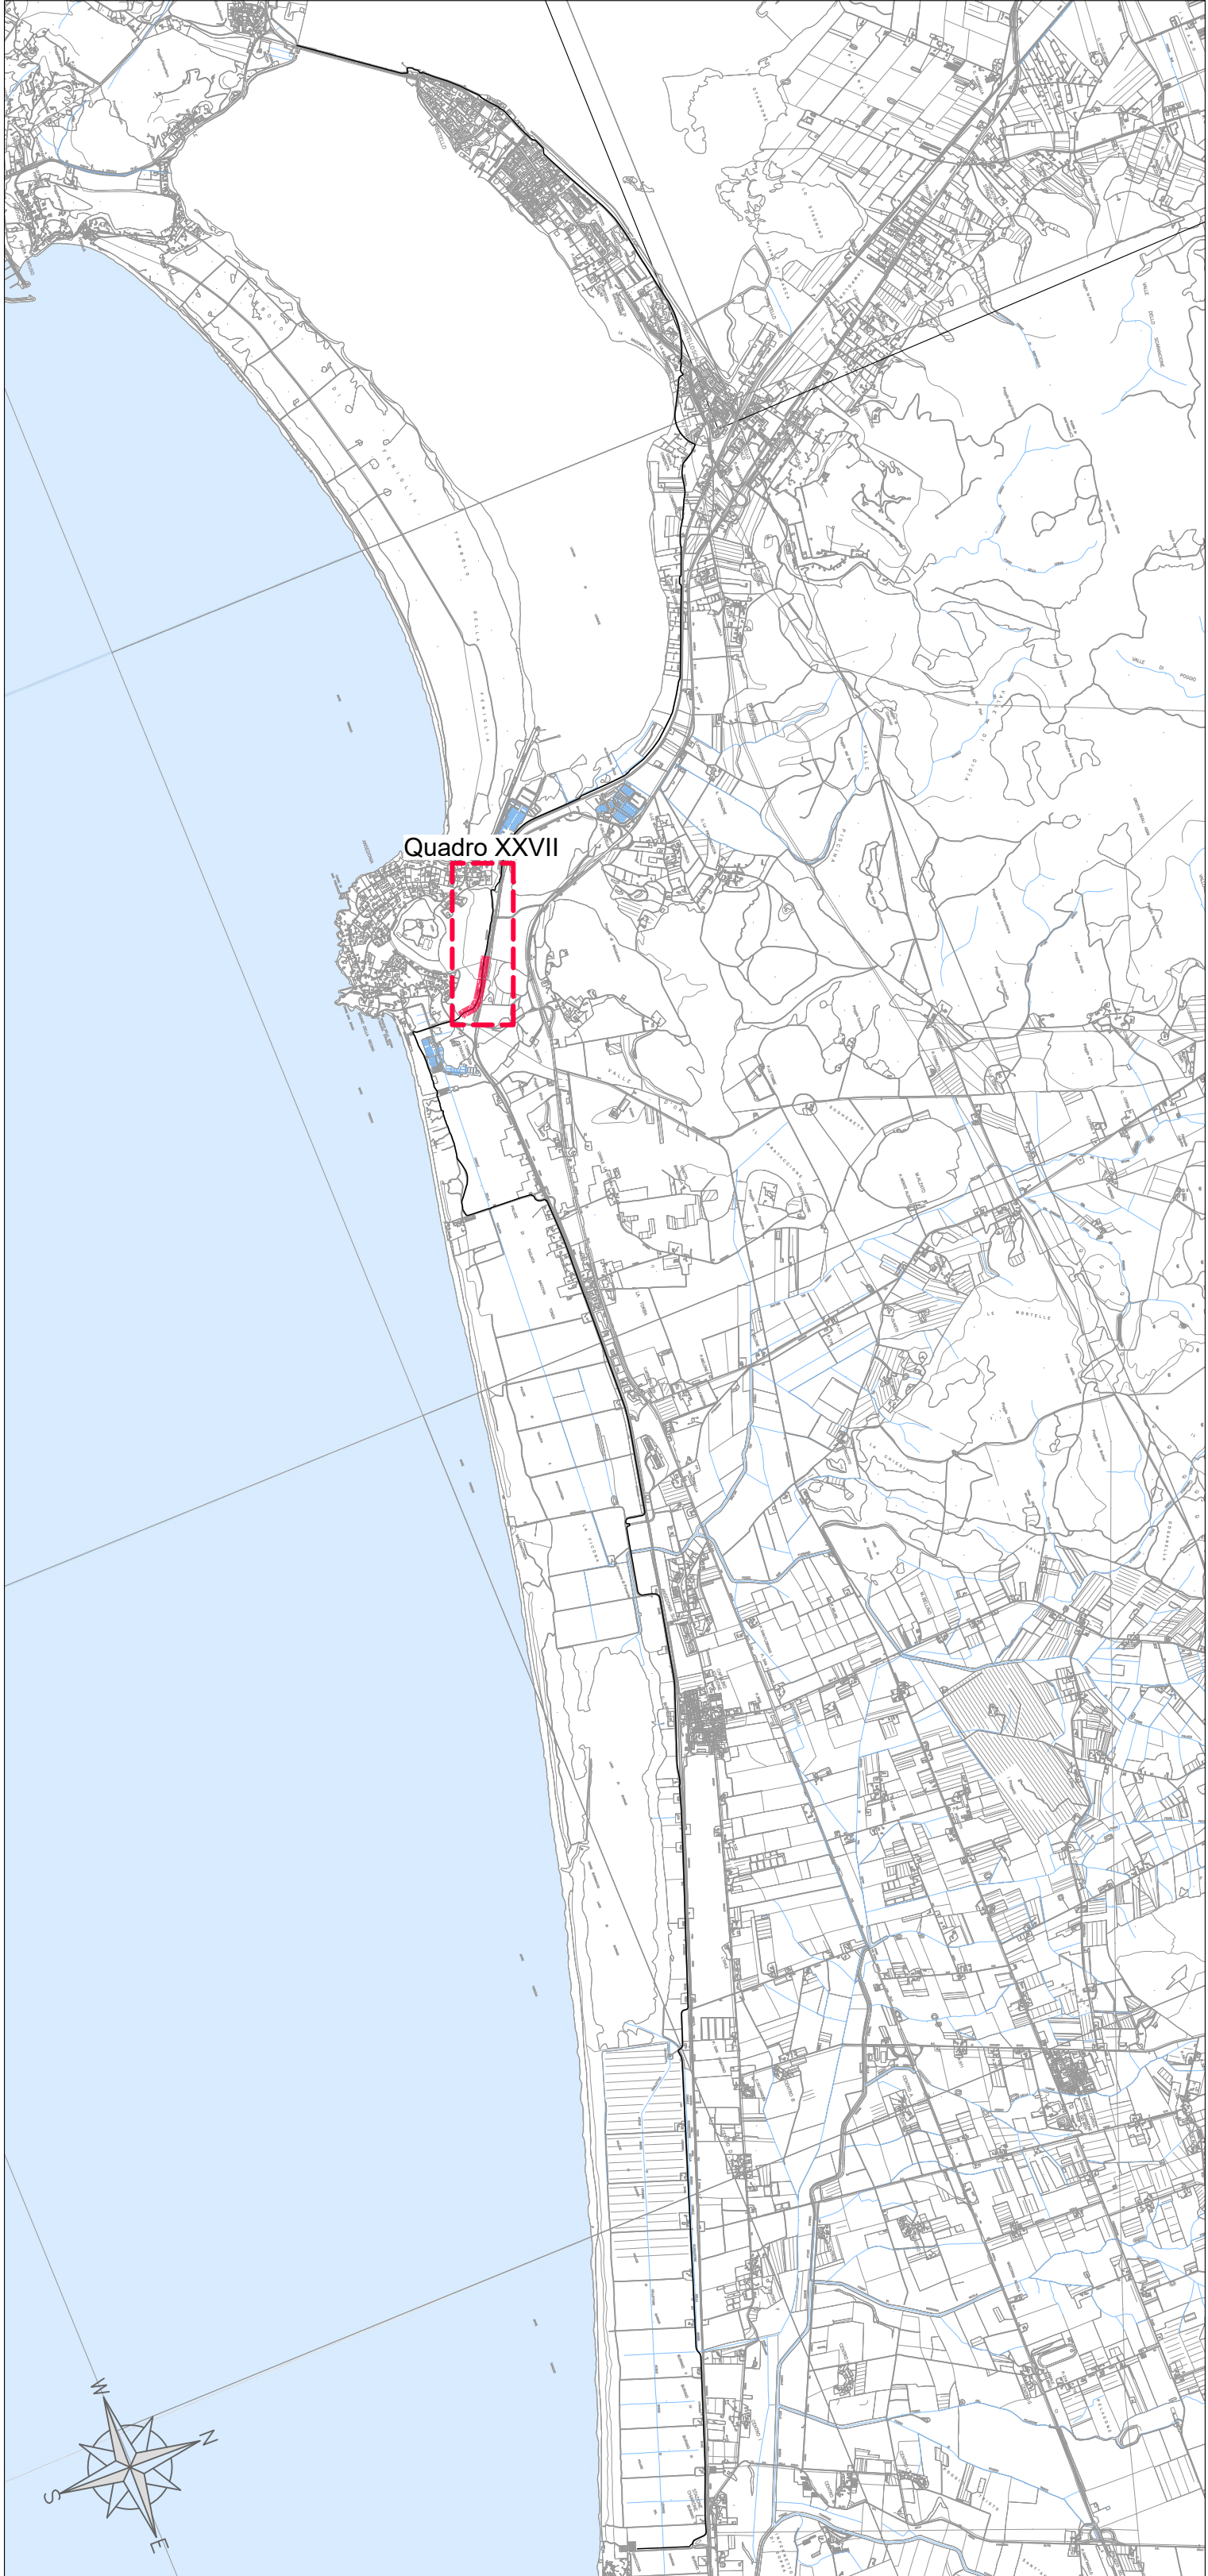

- LEGENDA**
- Scarpata di progetto
  - Pista ciclabile con trattamento superficiale di depolverizzazione
  - Fosso di progetto
  - Filare di "Cupressus L." (Cipresso)
  - Fosso esistente

Soggetto attuatore della progettazione

**REGIONE TOSCANA**  
Settore trasporto pubblico locale

IL COORDINATORE  
Ing. Enrico Becattini

IL RESPONSABILE UNICO DEL PROGETTO  
Ing. Enrico Becattini

IL DIRETTORE GENERALE DEL CONTRATTO  
Ing. Michela Di Matteo

Soggetto appaltante esecuzione lavori

STAZIONE APPALTANTE  
**Provincia di Grosseto**  
Servizio Viabilità

IL RESPONSABILE UNICO DEL PROGETTO  
Ing. Alessandro Vighi

IL SUPPORTO AL RESPONSABILE UNICO DEL PROGETTO  
Geom. Maurizio Bellavoglia

IL DIRETTORE DEI LAVORI  
Ing. Gianluca Monaci

**CICLOVIA  
IRRENICA**

Regione Toscana  
Lotto prioritario 2B - Costa della Maremma  
Stralcio 2  
dal Comune di Grosseto al Comune di Capalbio

ATI ESECUZIONE LAVORI

**smart**  
engineering

**enser**  
Hydro  
D.R.E.A.M.  
ITALIA

**sales**  
Municipale

RT PROGETTISTI INDICATI

COORDINAMENTO GRUPPO DI PROGETTAZIONE  
INTERAZIONE PRESTAZIONI SPECIALISTICHE  
PROGETTAZIONE STRUTTURALE  
Ing. Laura Biliotti - Ordine Ingegneri Lucca n. 1385

PROGETTAZIONE STRUTTURALE  
Ing. Giovanni Cicali - Ordine Ingegneri Lucca n. 1385  
Ing. Simone Mancini - Ordine Ingegneri Lucca n. 1385

ASSETTI NATURALISTICO FORESTALI  
Dati: For. Natura 2000 - Ordine Dati: Approvati a Data: For. Natura 2000 n. 135

ASSETTI GEOLOGICI  
Dati: Carta Geologica 1:50.000 - Ordine Dati: Approvati a Data: For. Natura 2000 n. 135

ASSETTI PARADIGMATI  
Atti: Atto 1/2011 - Ordine Dati: Approvati a Data: For. Natura 2000 n. 135

02\_PROGETTO STRADALE

Planimetria di Progetto  
Tav. 4/21

| REVISIONE | DATA          | DESCRIZIONE       | REDAITTO | VERIFICATO | APPROVATO |
|-----------|---------------|-------------------|----------|------------|-----------|
| A         | Novembre 2024 | Emissione per CSE | Site     | Cultural   | Site      |

| NOVE FILE | 0624 | DX | PRG | 030 | A | SCALA | 1:200 | DATA | Novembre 2024 | ELABORATO | 2.2.4 |
|-----------|------|----|-----|-----|---|-------|-------|------|---------------|-----------|-------|
|-----------|------|----|-----|-----|---|-------|-------|------|---------------|-----------|-------|